


## Nationalstrassen N01 / Wankdorf - Schönbühl

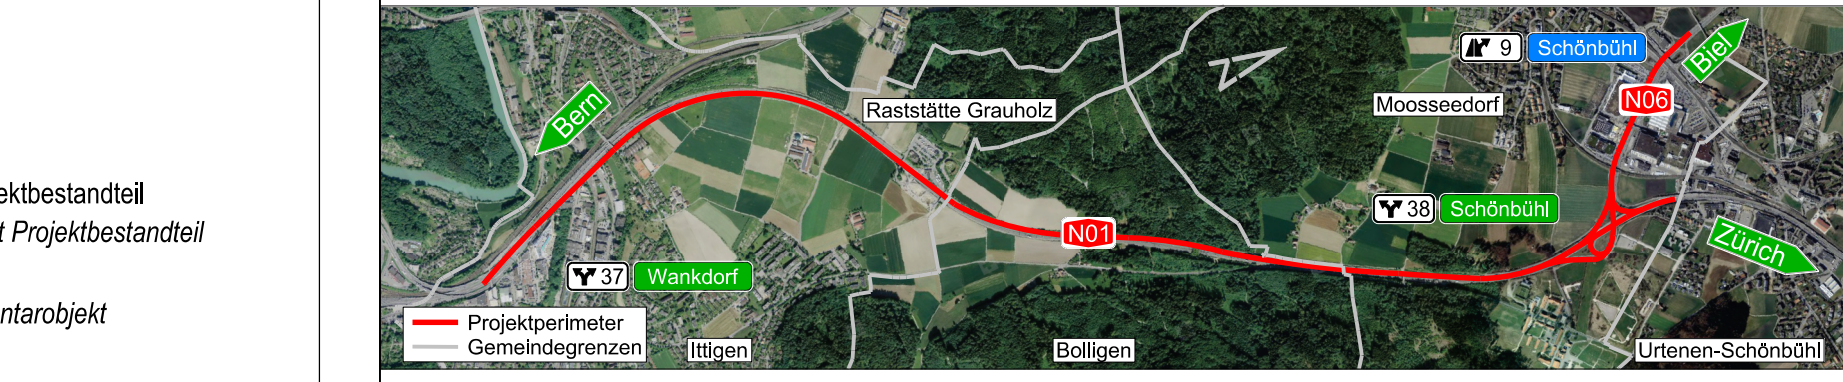

### PEB Wankdorf - Schönbühl

Unterhaltsabschnitt:	22/28	Kanton:	Bern
Unterhaltskilometer:	N01 km 0.400 - km 6.100 N06 km 0.000 - km 0.800	Gemeinden:	Bolligen, Ittigen, Moosseedorf, Uttenen-Schönbühl, Zollikofen, Lyssach, Wohlen b.B
Projekt-Nummer:	90037	Inventarobjekt-Nr.:	02.01.22.320.01, 02.01.22.330.04, 02.06.28.330.02
Kurzbezeichnung:	N01.22-004		

### Ausführungsprojekt

### Kapazitätserweiterung

a) Übersichtsplan  
N01 km 0.400 - 6.100, N06 km 0.000 - 0.800  
NSV ART. 12 Abs. 1 SR 725.111

Projektverantwortung IG EBA c/o Basler & Hofmann AG Forchstrasse 395, Postfach 8033 Zürich F 044 387 11 22 F 044 387 11 00	IG EBA Basler & Hofmann Ernst & Berger ACS PARTNER	Bürointerne Plannummer <b>AP-a</b>
--	---	---------------------------------------

Vers. 1.0	Dokument / Plan - Nr. (PV):	BH-AP-5789.3_0001
Datum 30.06.2022	Visum PL-PV:	THI
Gez. DUR	Format:	30 x 168
Gepr. THI	Massstab:	1:5000
Projektleitung Bundesamt für Strassen ASTRA Filiale Thun Ultingenstrasse 54 3600 Thun	Eingegangen:	01.07.2022
	Geprüft / Prüfung:	Wav
	Freigabe:	07.07.2022

#### LEGENDE:

	Bestand		Projekt
	BKWL Freileitung		BKW Freileitung
	Gemeindengrenze		Elektroleitung
	Gewässerschutzraum		GVM Gasleitung
	BKWL Freileitung		Inventarobjekte
	Elektroleitung		Projektbestandteil
	GVM Gasleitung		nicht Projektbestandteil
			Inventarobjekt
			Massnahme