


LEGENDE:

- | | | | |
|--|--------------------------|--|--------------------------|
| | Brückenbauwerk | | Projekt |
| | Stützmauer | | Neubau Lärmschutzwand |
| | Lärmschutzwand | | Neubau Stützmauer |
| | Gebäude | | Neubau Brückenbauwerk |
| | Gartenanlage | | Signalportal |
| | Signalbrücke | | Markierung |
| | Signaltafel | | Zaun (generell H=2.0m) |
| | SBB | | Barriere |
| | Zaun | | Fahrbahn befestigt |
| | Gewässer | | Fahrbahn unbefestigt |
| | Waldfläche | | Pannestreifen |
| | Gemeindegrenze | | Mittelstreifen |
| | Gemeinde | | Bankett / Grünfläche |
| | Bestehende Baulinie | | Damm |
| | neue Baulinie | | Einschnitt |
| | Aufzuehende Baulinie | | Abbruch |
| | Werkleitungen | | SABA |
| | Hochspannungsfreileitung | | Dritprojekt |
| | Gasleitung | | Hochspannungsfreileitung |
| | Elektroleitung | | Gasleitung |
| | Inventarobjekte | | Elektroleitung |
| | Projektbestandteil | | |
| | nicht Projektbestandteil | | |
| | Inventarobjekt | | |
| | Massnahme | | |

Nationalstrassen
N01 / Wankdorf - Schönbühl

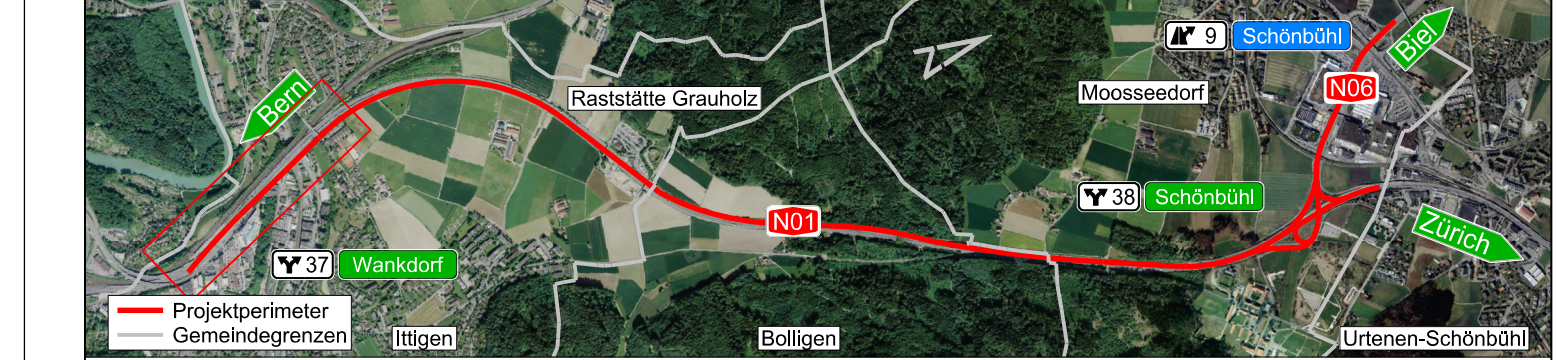

PEB Wankdorf - Schönbühl

Unterabschnitt:	22/28	Kanton:	Bern
Unterabschnittskilometer:	N01 km 0.400 - km 6.100 N06 km 0.000 - km 0.800	Gemeinden:	Bolligen, Ittigen, Moosseedorf, Urtenen-Schönbühl, Zollikofen, Lyssach, Wohlen b.B
Projekt-Nummer:	90037	Inventarobjekt-Nr.:	02.01.22.320.01, 02.01.22.330.04, 02.06.28.330.02
Kurzbezeichnung:	N01.22-004		

Ausführungsprojekt

Kapazitätserweiterung
b1) Situationspläne mit Angabe der Baulinien
N01 km 0.400 - 1.300
NSV ART. 12 Abs. 1 SR 725.111

Projektverantwortung	IG EBA c/o Basler & Hofmann AG Forchstrasse 395, Postfach 8032 Zürich T 044 387 11 22 F 044 387 11 00	Bürointerne Plannummer	AP-b1
----------------------	---	------------------------	--------------

Version	1.0	Dokument / Plan - Nr. (PV):	BH-AP-5789.3_1001
Datum	30.06.2022	Visum PL-PV:	THI
Gez.	SUD	Format:	30 x 147
Gepr.	THI	Massstab:	1:1000
Projektleitung	Bundesamt für Strassen ASTRA Filiale Thun Utigenstrasse 54 3600 Thun	Eingegangen:	01.07.2022
		Geprüft / Prüfung.:	Wav
		Freigabe:	07.07.2022