




Nationalstrassen N01 / Wankdorf - Schönbühl

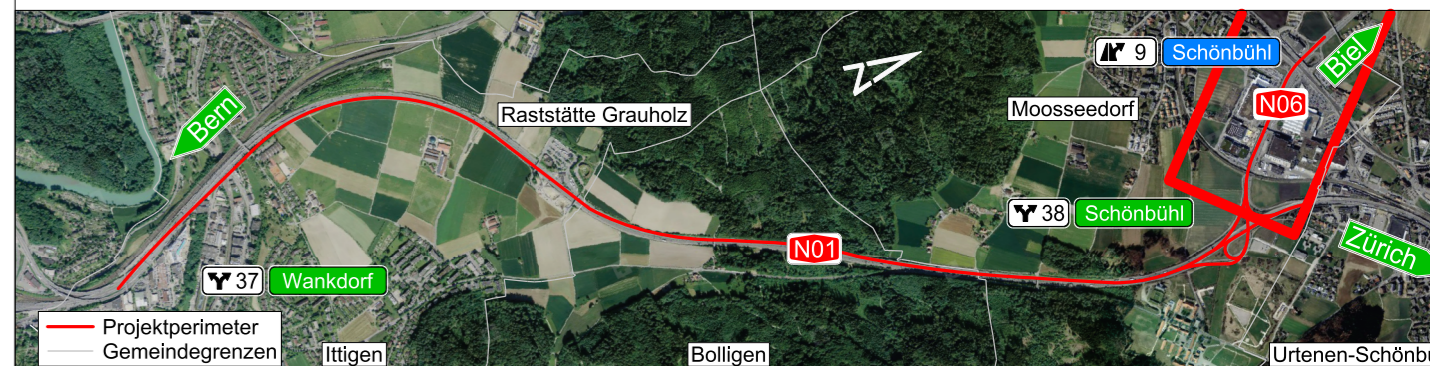

PEB Wankdorf - Schönbühl



Unterhaltsabschnitt:	22/28	Kanton:	Bern
Unterhaltskilometer:	N01 km 0.400 - km 6.100 N06 km 0.000 - km 0.800	Gemeinden:	Bolligen, Ittigen, Moosseedorf, Urtenen-Schönbühl, Zollikofen, Lyssach, Wohlen b.B
Projekt-Nummer:	90037	Inventarobjekt-Nr.:	02.01.22.320.01, 02.01.22.330.04, 02.06.28.330.02
Kurzbezeichnung:	N01.22-004		

Ausführungsprojekt

Kapazitätserweiterung
d4) Normalprofil
N06 km 0.000 - 0.800
NSV ART. 12 Abs. 1 SR 725.111

Projektverantwortung IG EBA c/o Basler & Hofmann AG Forchstrasse 395, Postfach 8032 Zürich T 044 387 11 22 F 044 387 11 00	IG EBA Basler & Hofmann 	Bürointerne Plannummer AP-d4
--	--	--

Version	1.0	Dokument / Plan - Nr. (PV):	EB_AP_WaSchd_AP-MK_21-20-24_np
Datum	30.06.2022	Visum PL-PV:	THI
Gez.	gon	Format:	1260x297
Gepr.	Ceg	Massstab:	1:50
Projektleitung Bundesamt für Strassen ASTRA Filiale Thun Utigenstrasse 54 3600 Thun		Eingegangen:	01.07.2022
		Geprüft / Prüfing:	Wav
		Freigabe:	07.07.2022

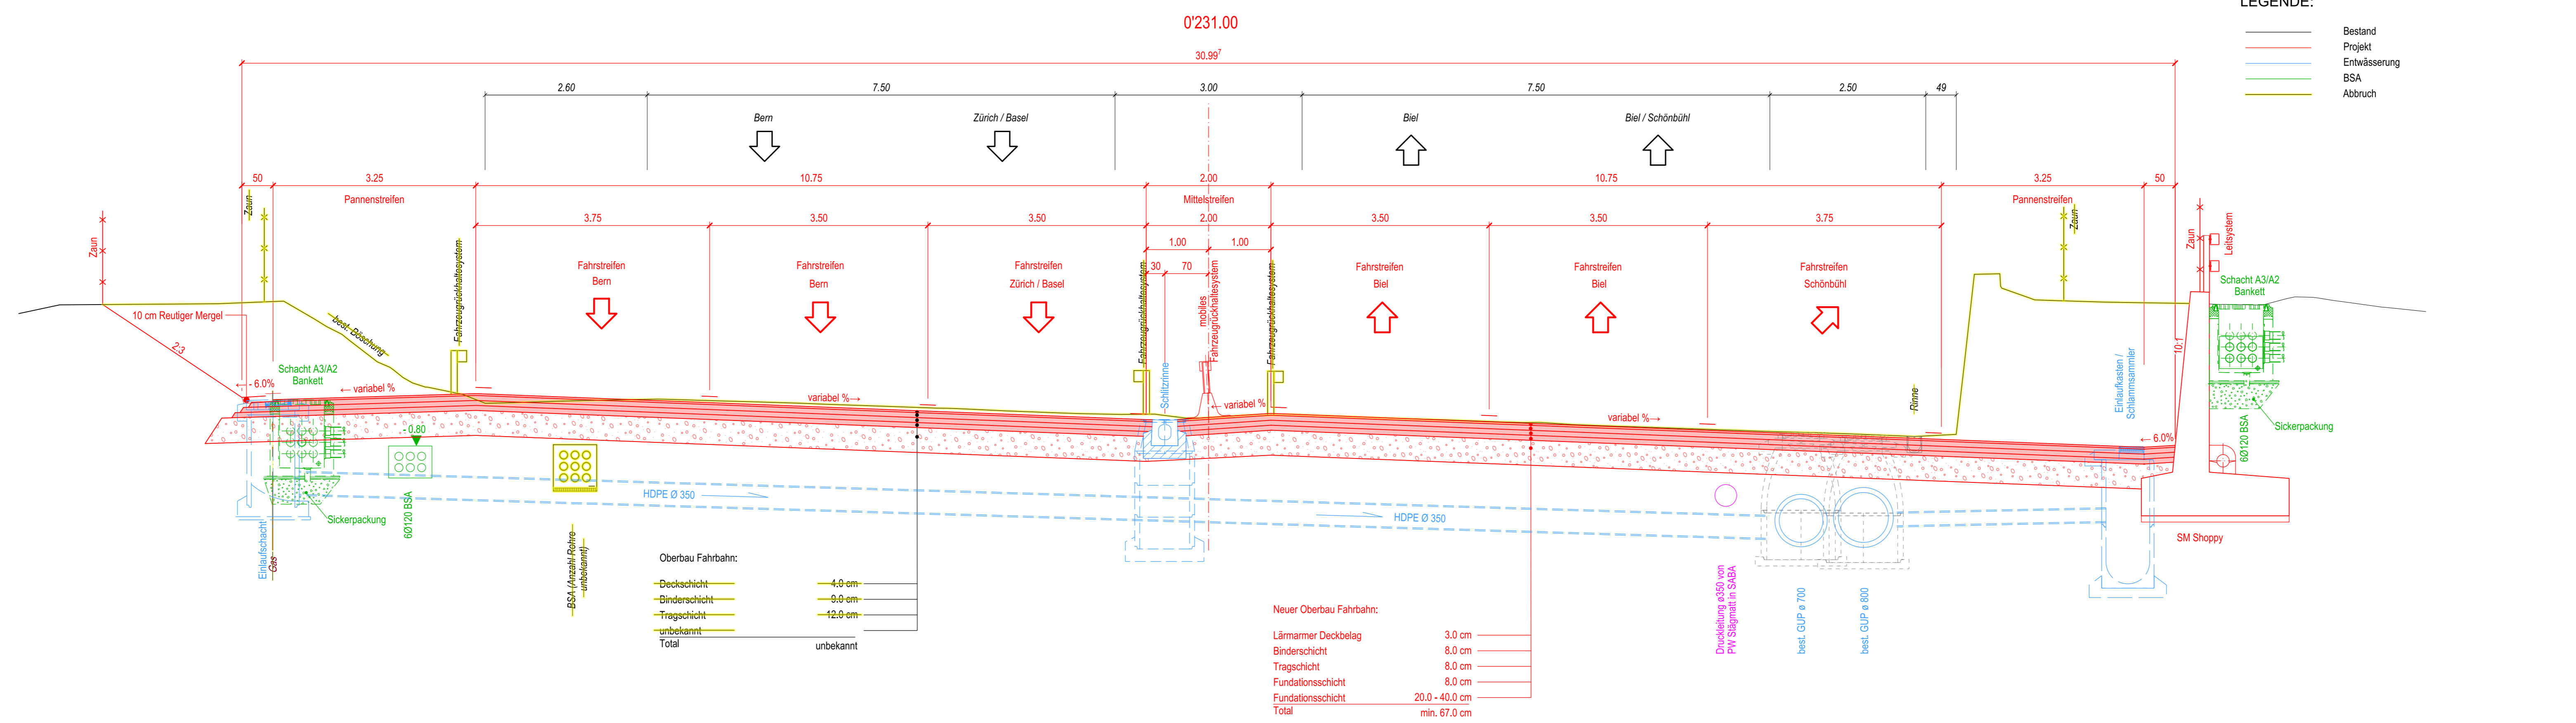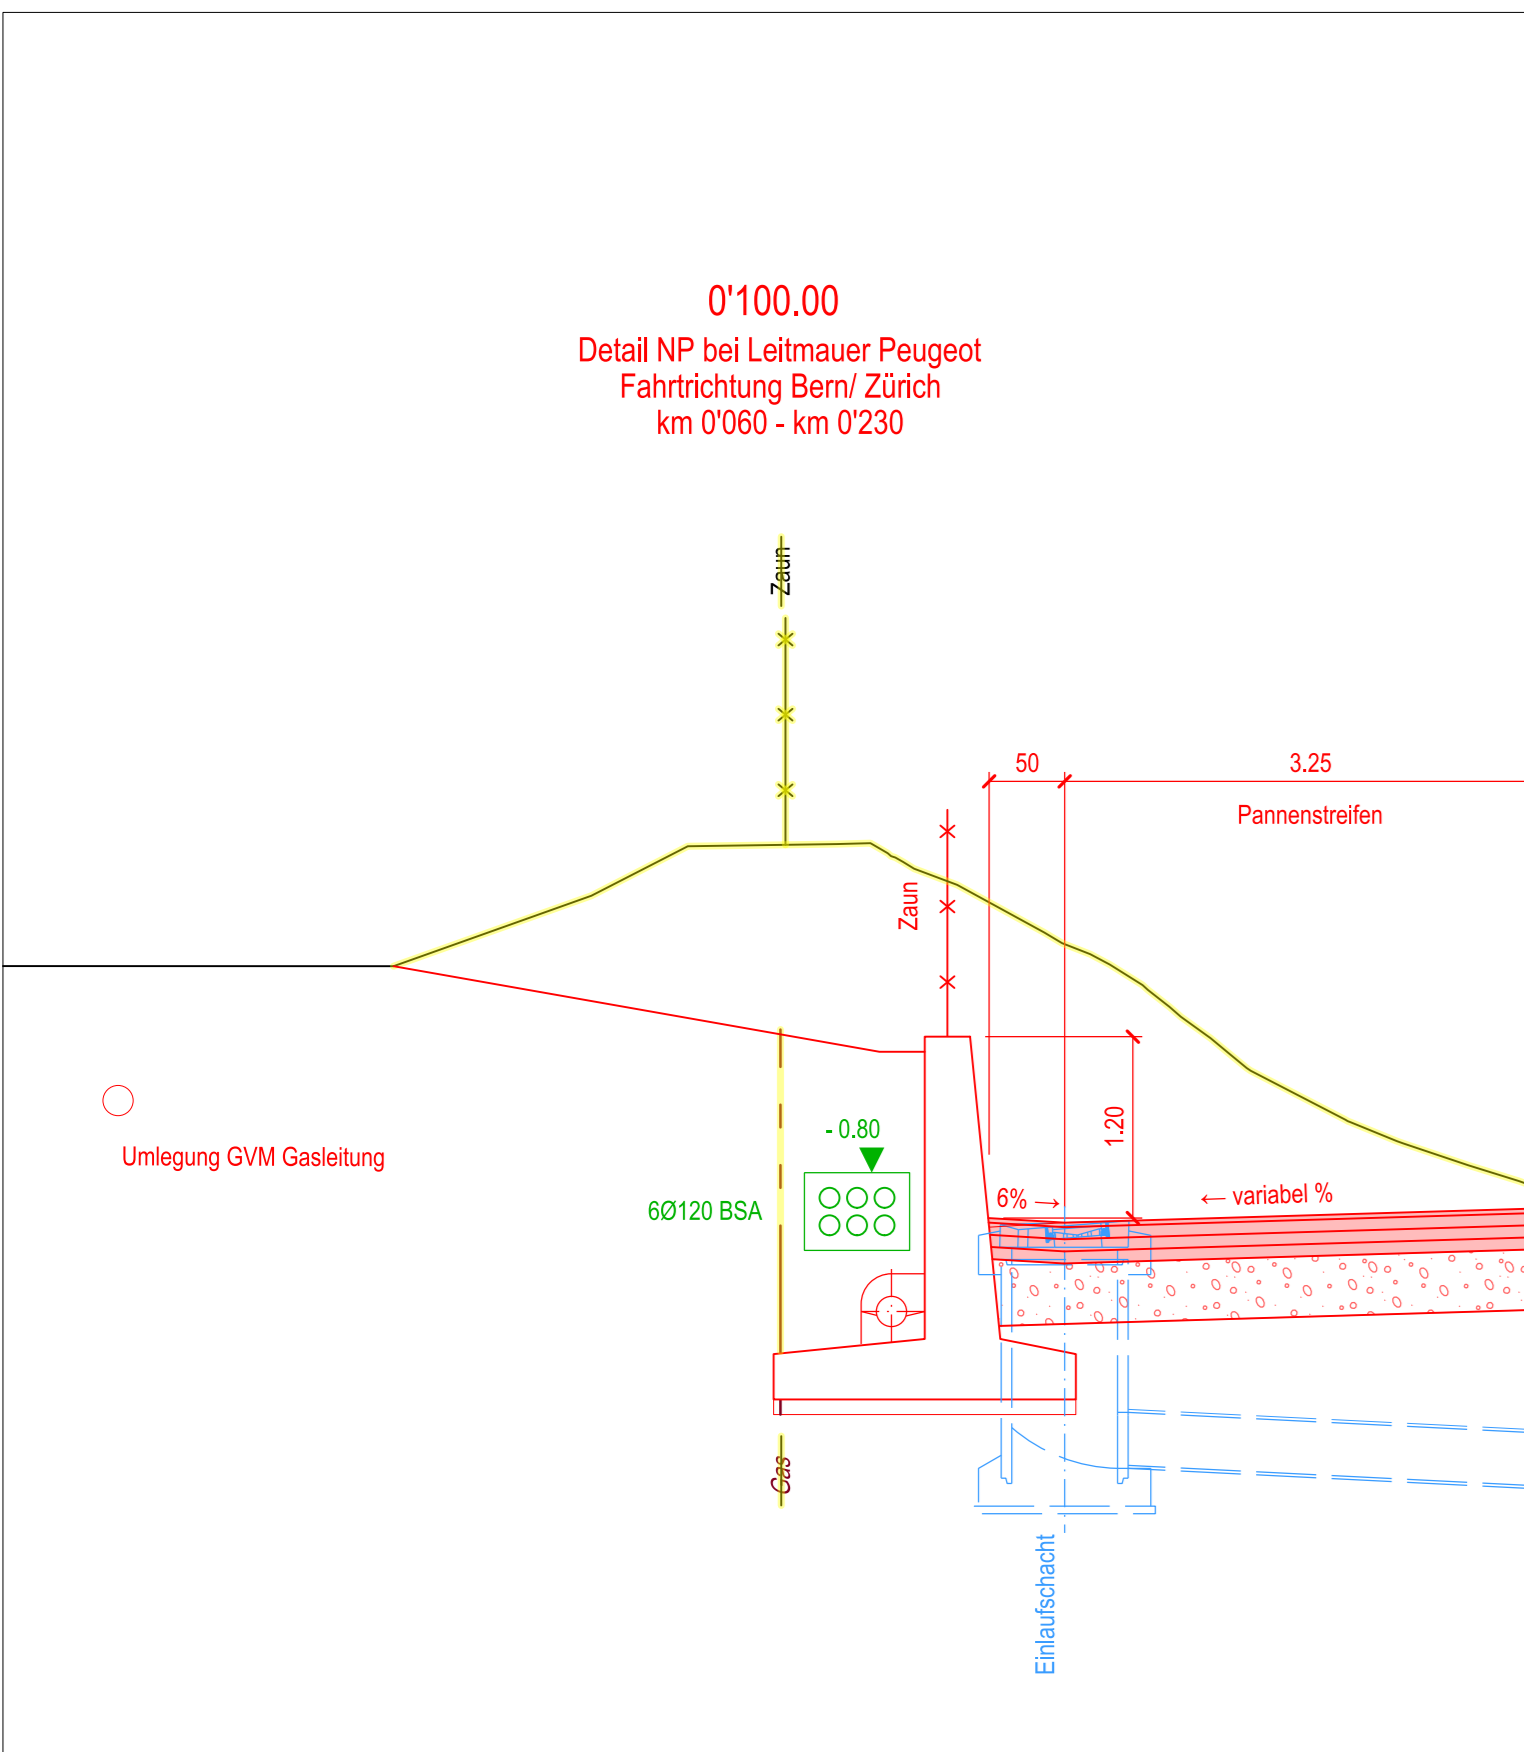

Oberbau Fahrbahn:

Deckschicht	4.0 cm
Binderschicht	9.0 cm
Tragschicht	12.0 cm
unbekannt	
Total	unbekannt

Neuer Oberbau Fahrbahn:

Lärmmat Deckbelag	3.0 cm
Binderschicht	8.0 cm
Tragschicht	8.0 cm
Fundationsschicht	8.0 cm
Fundationsschicht	20.0 - 40.0 cm
Total	min. 67.0 cm

Druckleitung ø350 von
PW Sägmat in SABA
best. GUP ø 700
best. GUP ø 800