



Längenprofil Rampe Biel - Bern

1:1000/100

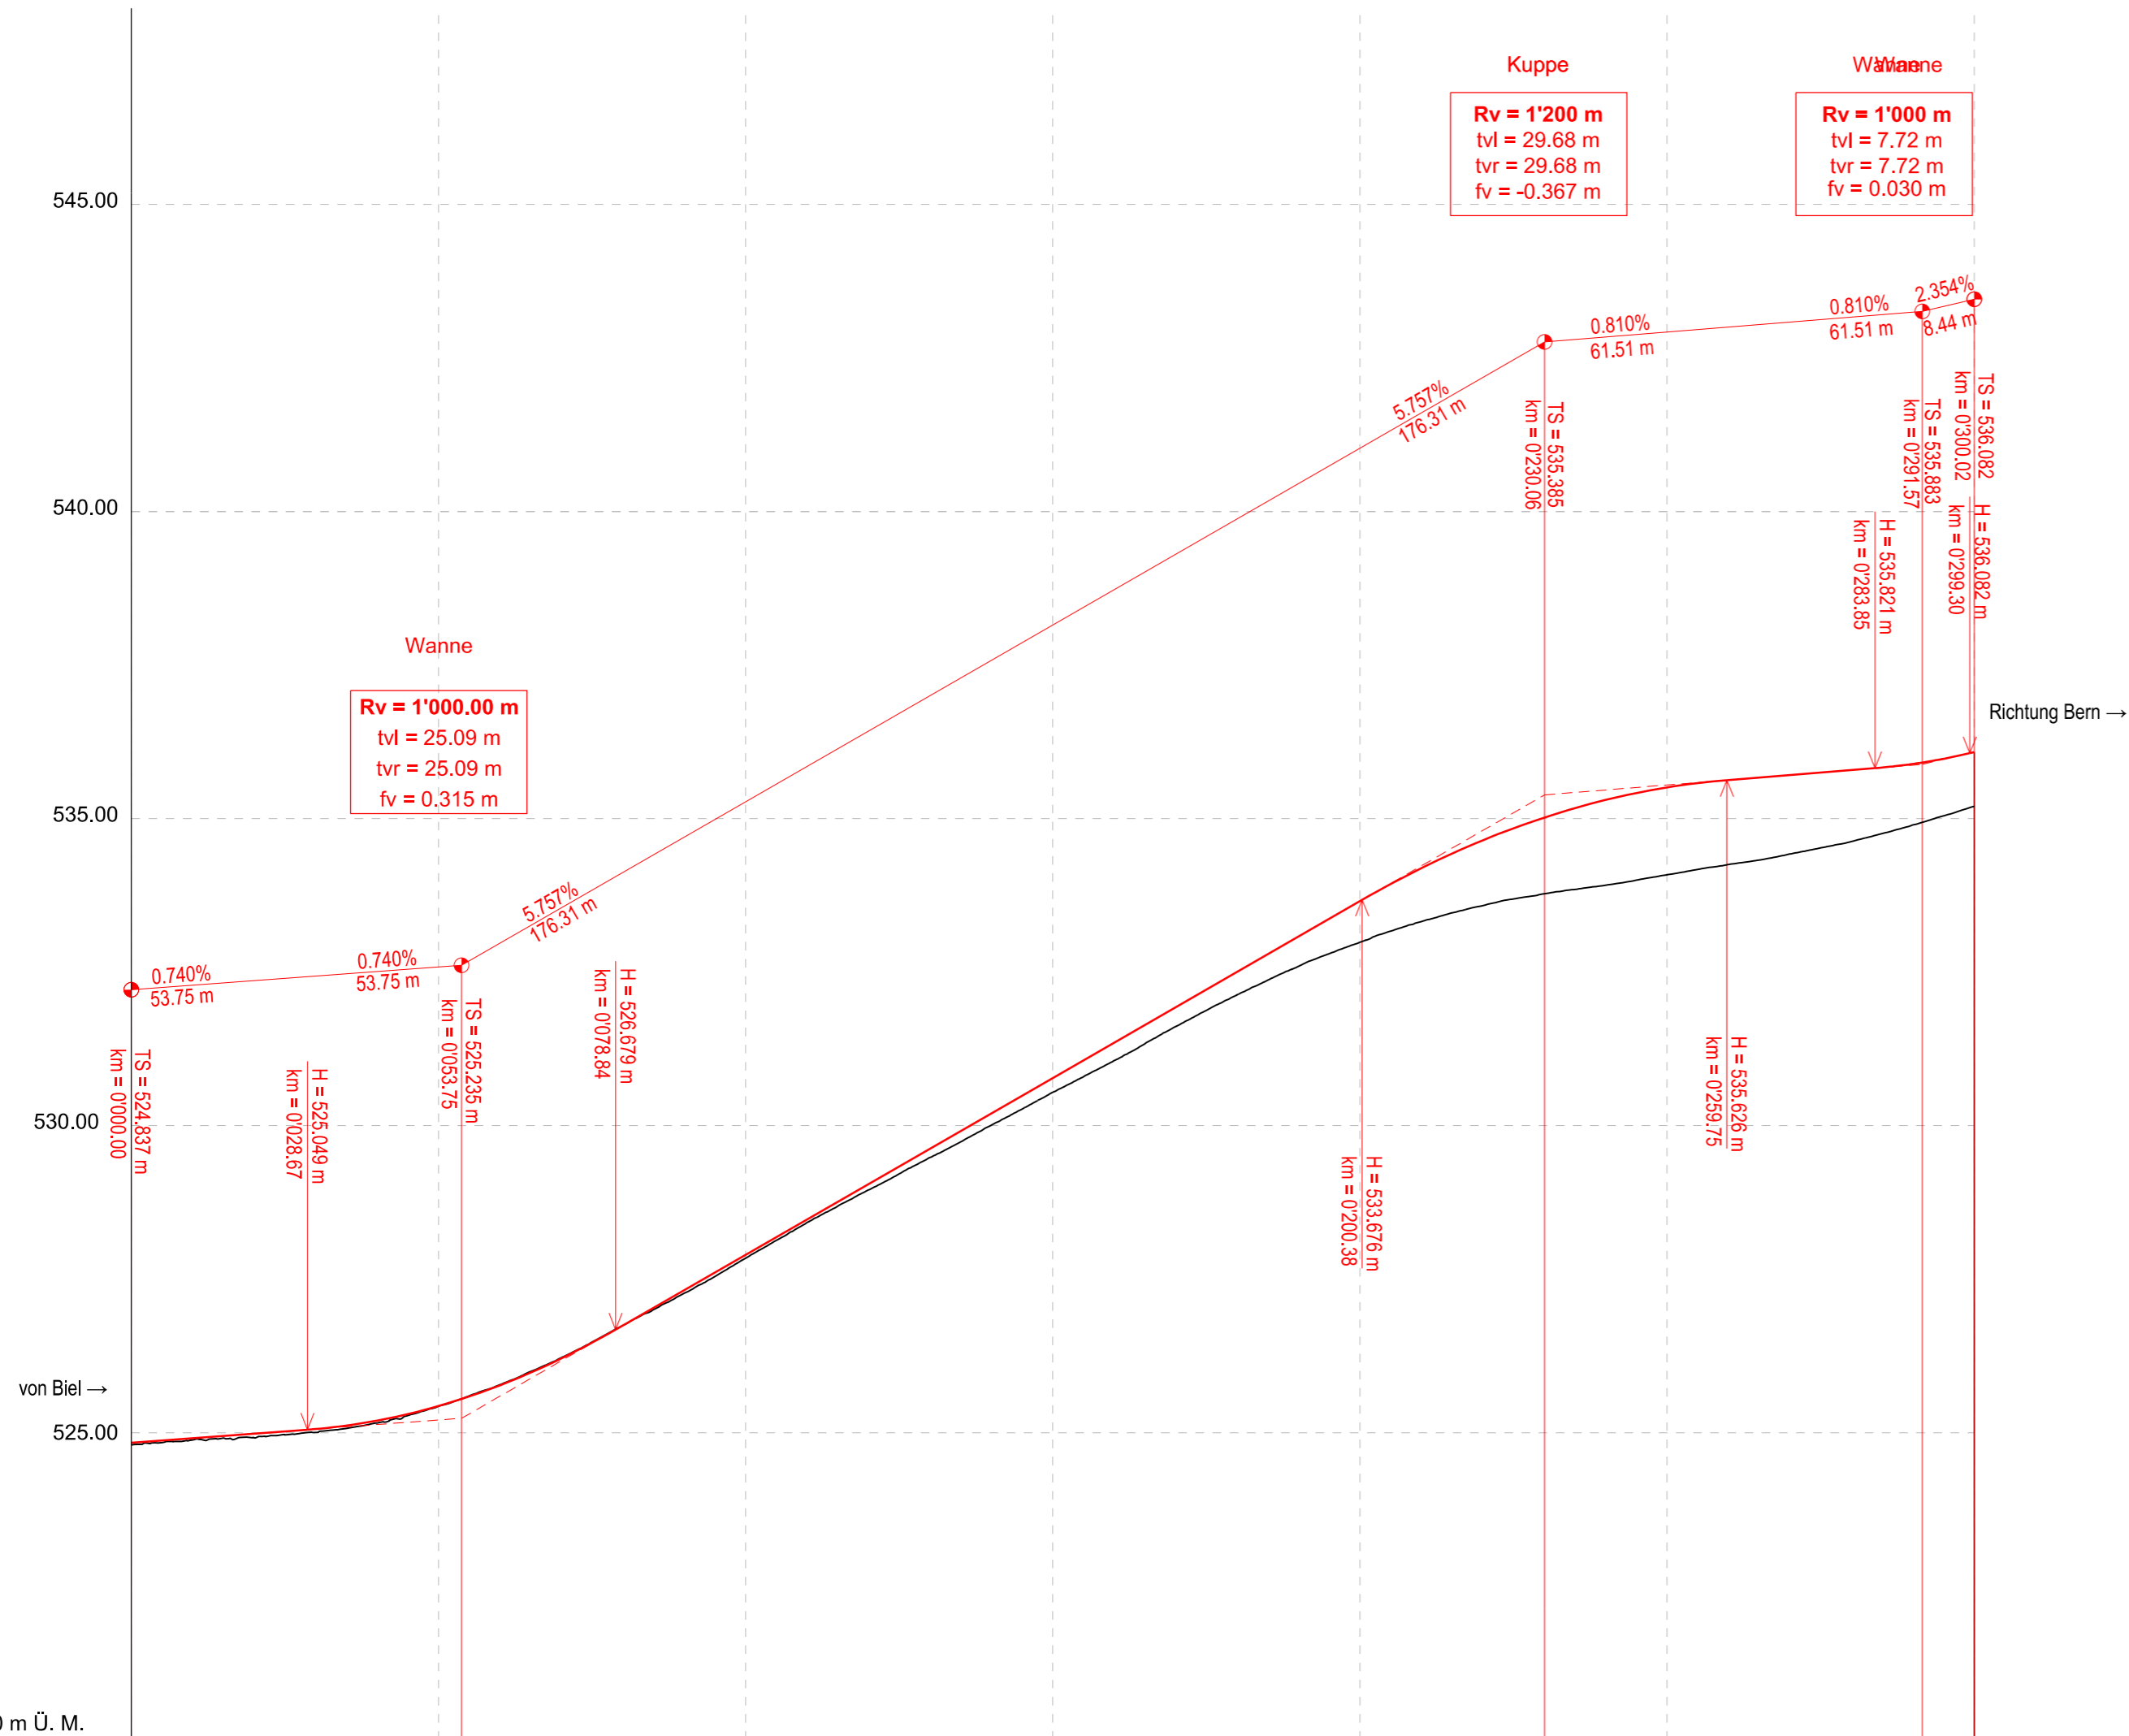

LEGENDE:

- Bestand
- Projekt

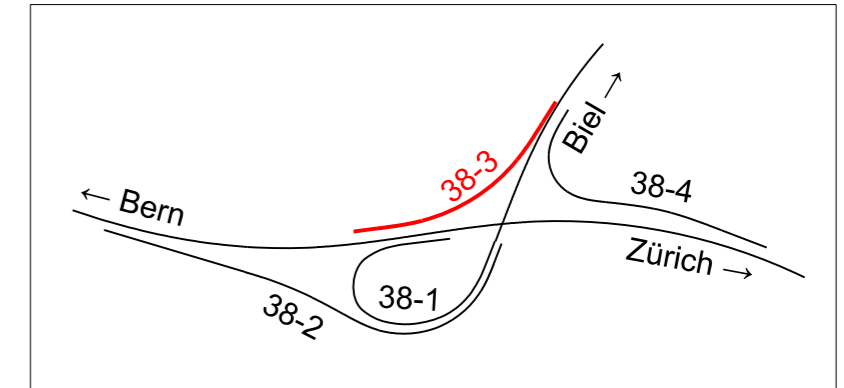

Schweizerische Eidgenossenschaft
Confédération suisse
Confederazione Svizzera
Confederaziun svizra

Eidgenössisches Departement für
Umwelt, Verkehr, Energie und Kommunikation UVEK
Bundesamt für Strassen ASTRA

21

Nationalstrassen N01 / Wankdorf - Schönbühl

PEB Wankdorf - Schönbühl

Unterhaltsabschnitt:	22/28	Kanton:	Bern
Unterhaltskilometer:	N01 km 0.400 - km 6.100 N06 km 0.000 - km 0.800	Gemeinden:	Bolligen, Ittigen, Moosseedorf, Urtenen-Schönbühl, Zollikofen, Lyssach, Wohlen b.B
Projekt-Nummer:	90037	Inventarobjekt-Nr.:	02.01.22.320.01, 02.01.22.330.04, 02.06.28.330.02
Kurzbezeichnung:	N01.22-004		

Ausführungsprojekt

Kapazitätserweiterung

c6) Längsschnitt
Rampe Biel - Bern
NSV ART. 12 Abs. 1 SR 725.111

Projektverantwortung IG EBA c/o Basler & Hofmann AG Forchstrasse 395, Postfach 8032 Zürich T 044 387 11 22 F 044 387 11 00	Basler & Hofmann ACS-PARTNER	Bürointerne Plannummer <h2 style="margin: 0;">AP-c6</h2>
---	---	---

Version	1.0				Dokument / Plan - Nr. (PV):	BH-AP-5789.3_2009
Datum	30.06.2022				Visum PL-PV:	THI
Gez.	SABR				Format:	45 x 63
Gepr.	THI				Massstab:	1:1000/100
Projektleitung Bundesamt für Strassen ASTRA Filiale Thun Uttigenstrasse 54 3600 Thun					Eingegangen:	01.07.2022
					Geprüft / Prüfung.:	Wav
					Freigabe:	07.07.2022

Stationierung	0+000.00	0+100.00	0+200.00	0+300.02
Terrainhöhen	524.80	527.84	533.00	535.20
Projekthöhen	524.837	527.898	533.676	536.082
Kurvenband	Gerade L=24.78 A=123.53 L=62.54 R=244.00 L=150.16 A=123.53 L=62.54			