




Längenprofil 1:500/50

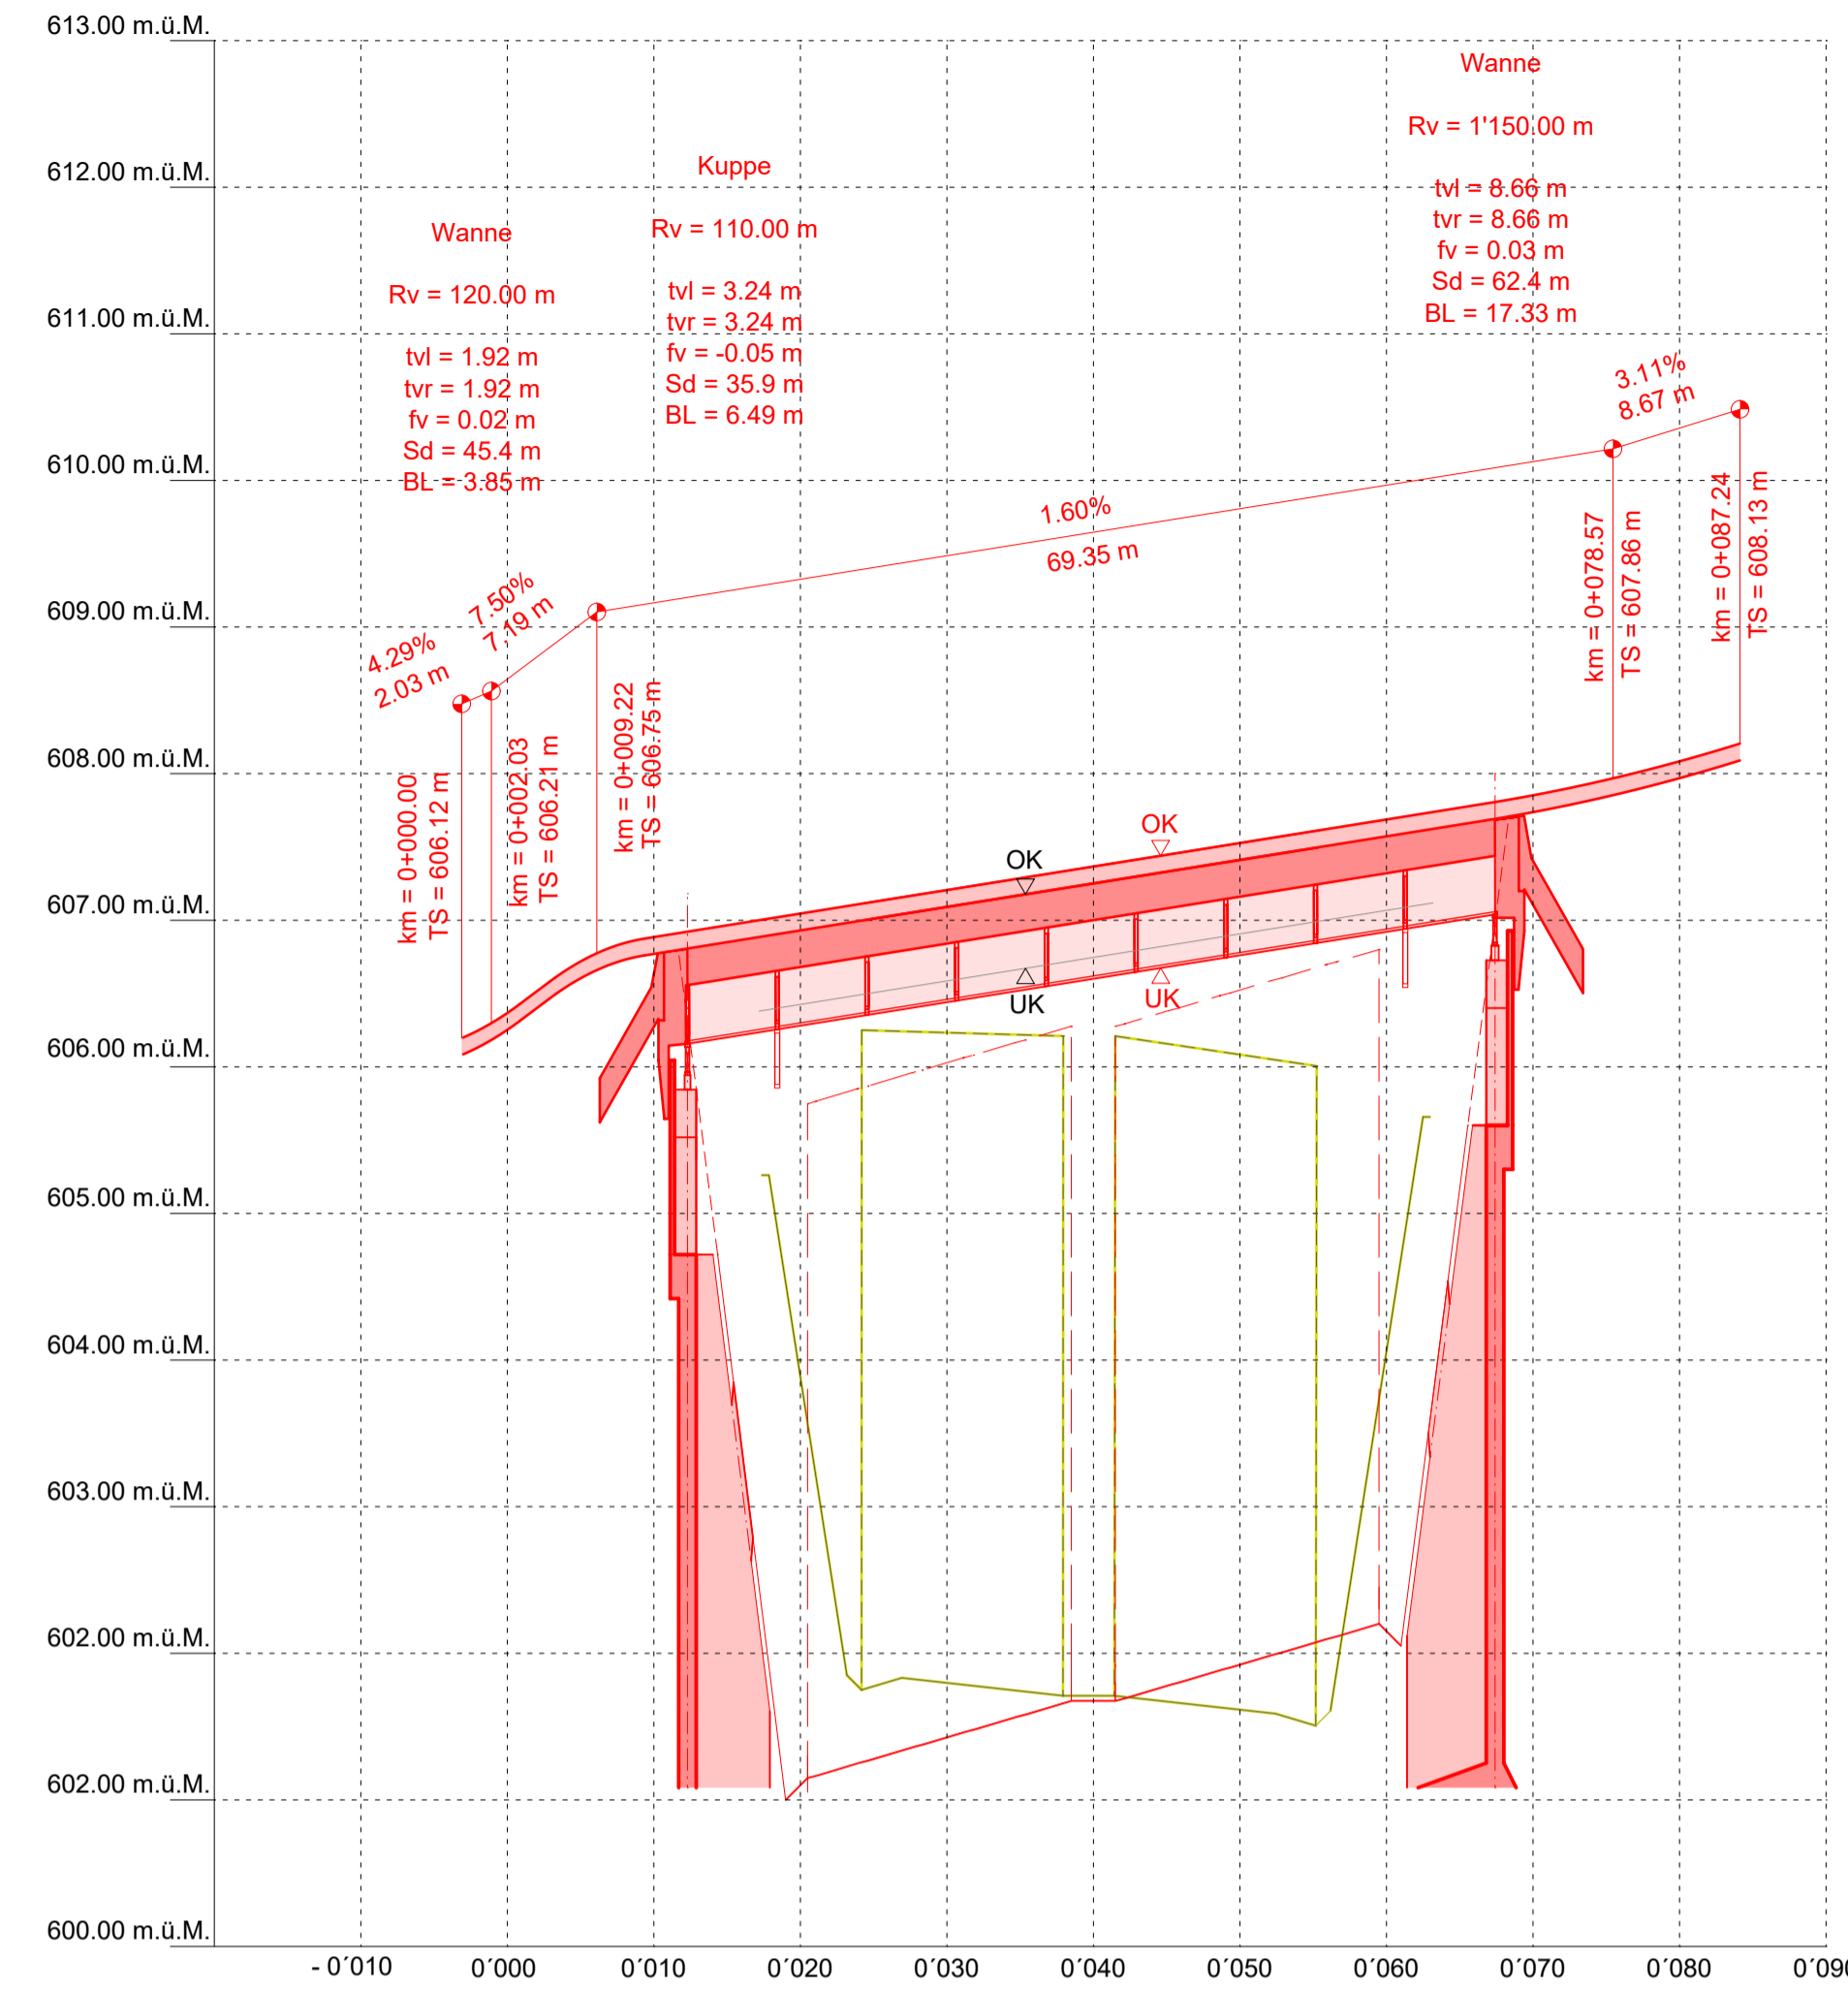


Querschnitt Feldmitte 1:50

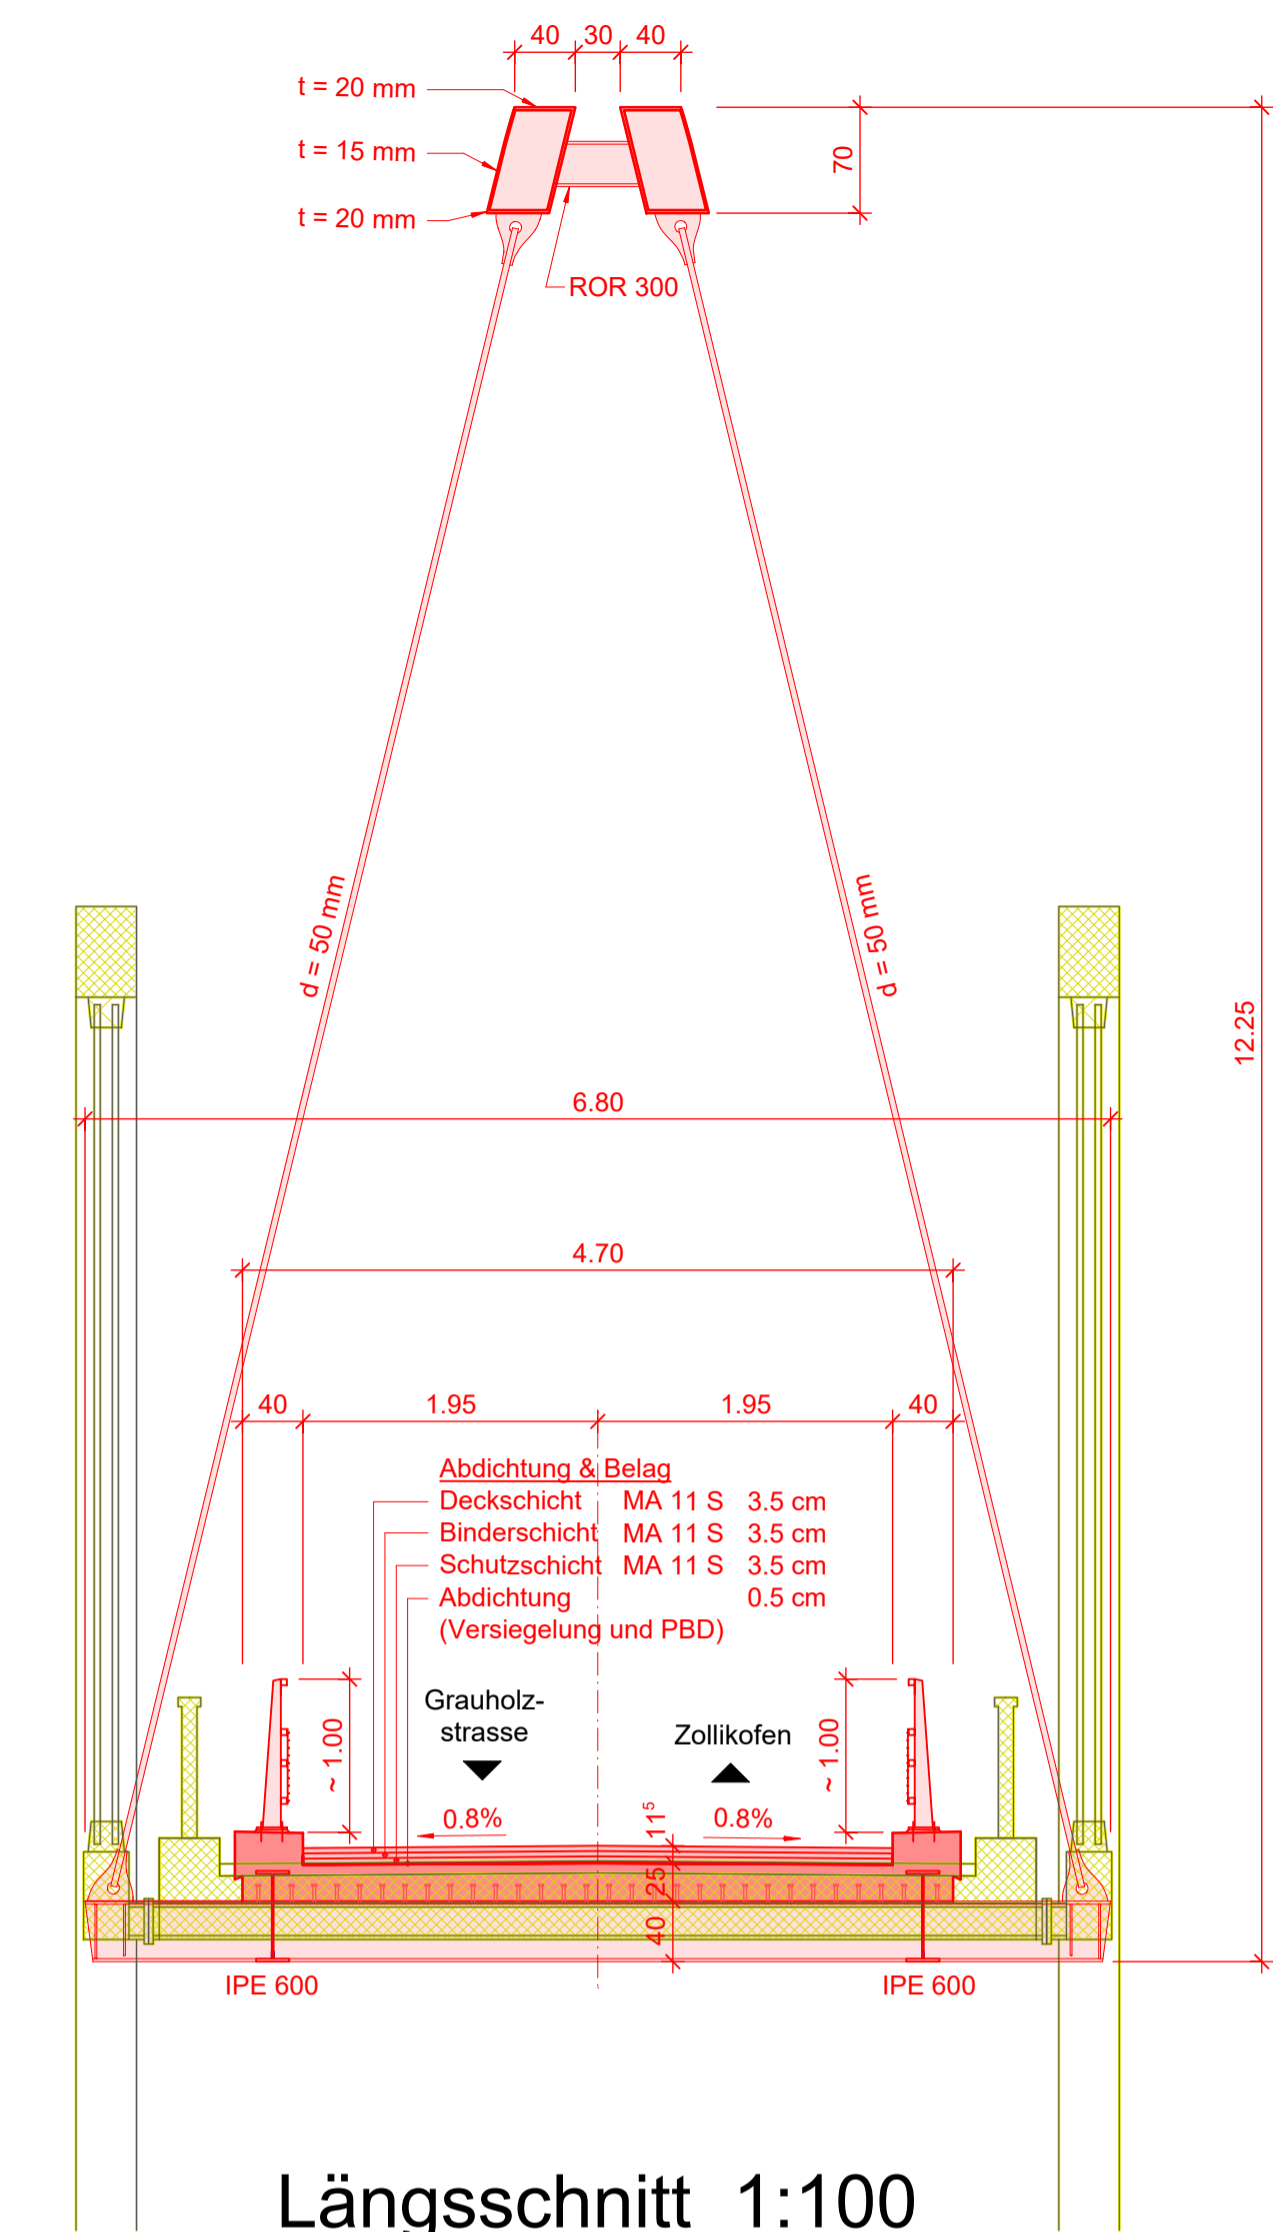

Ansicht Widerlager 1:50

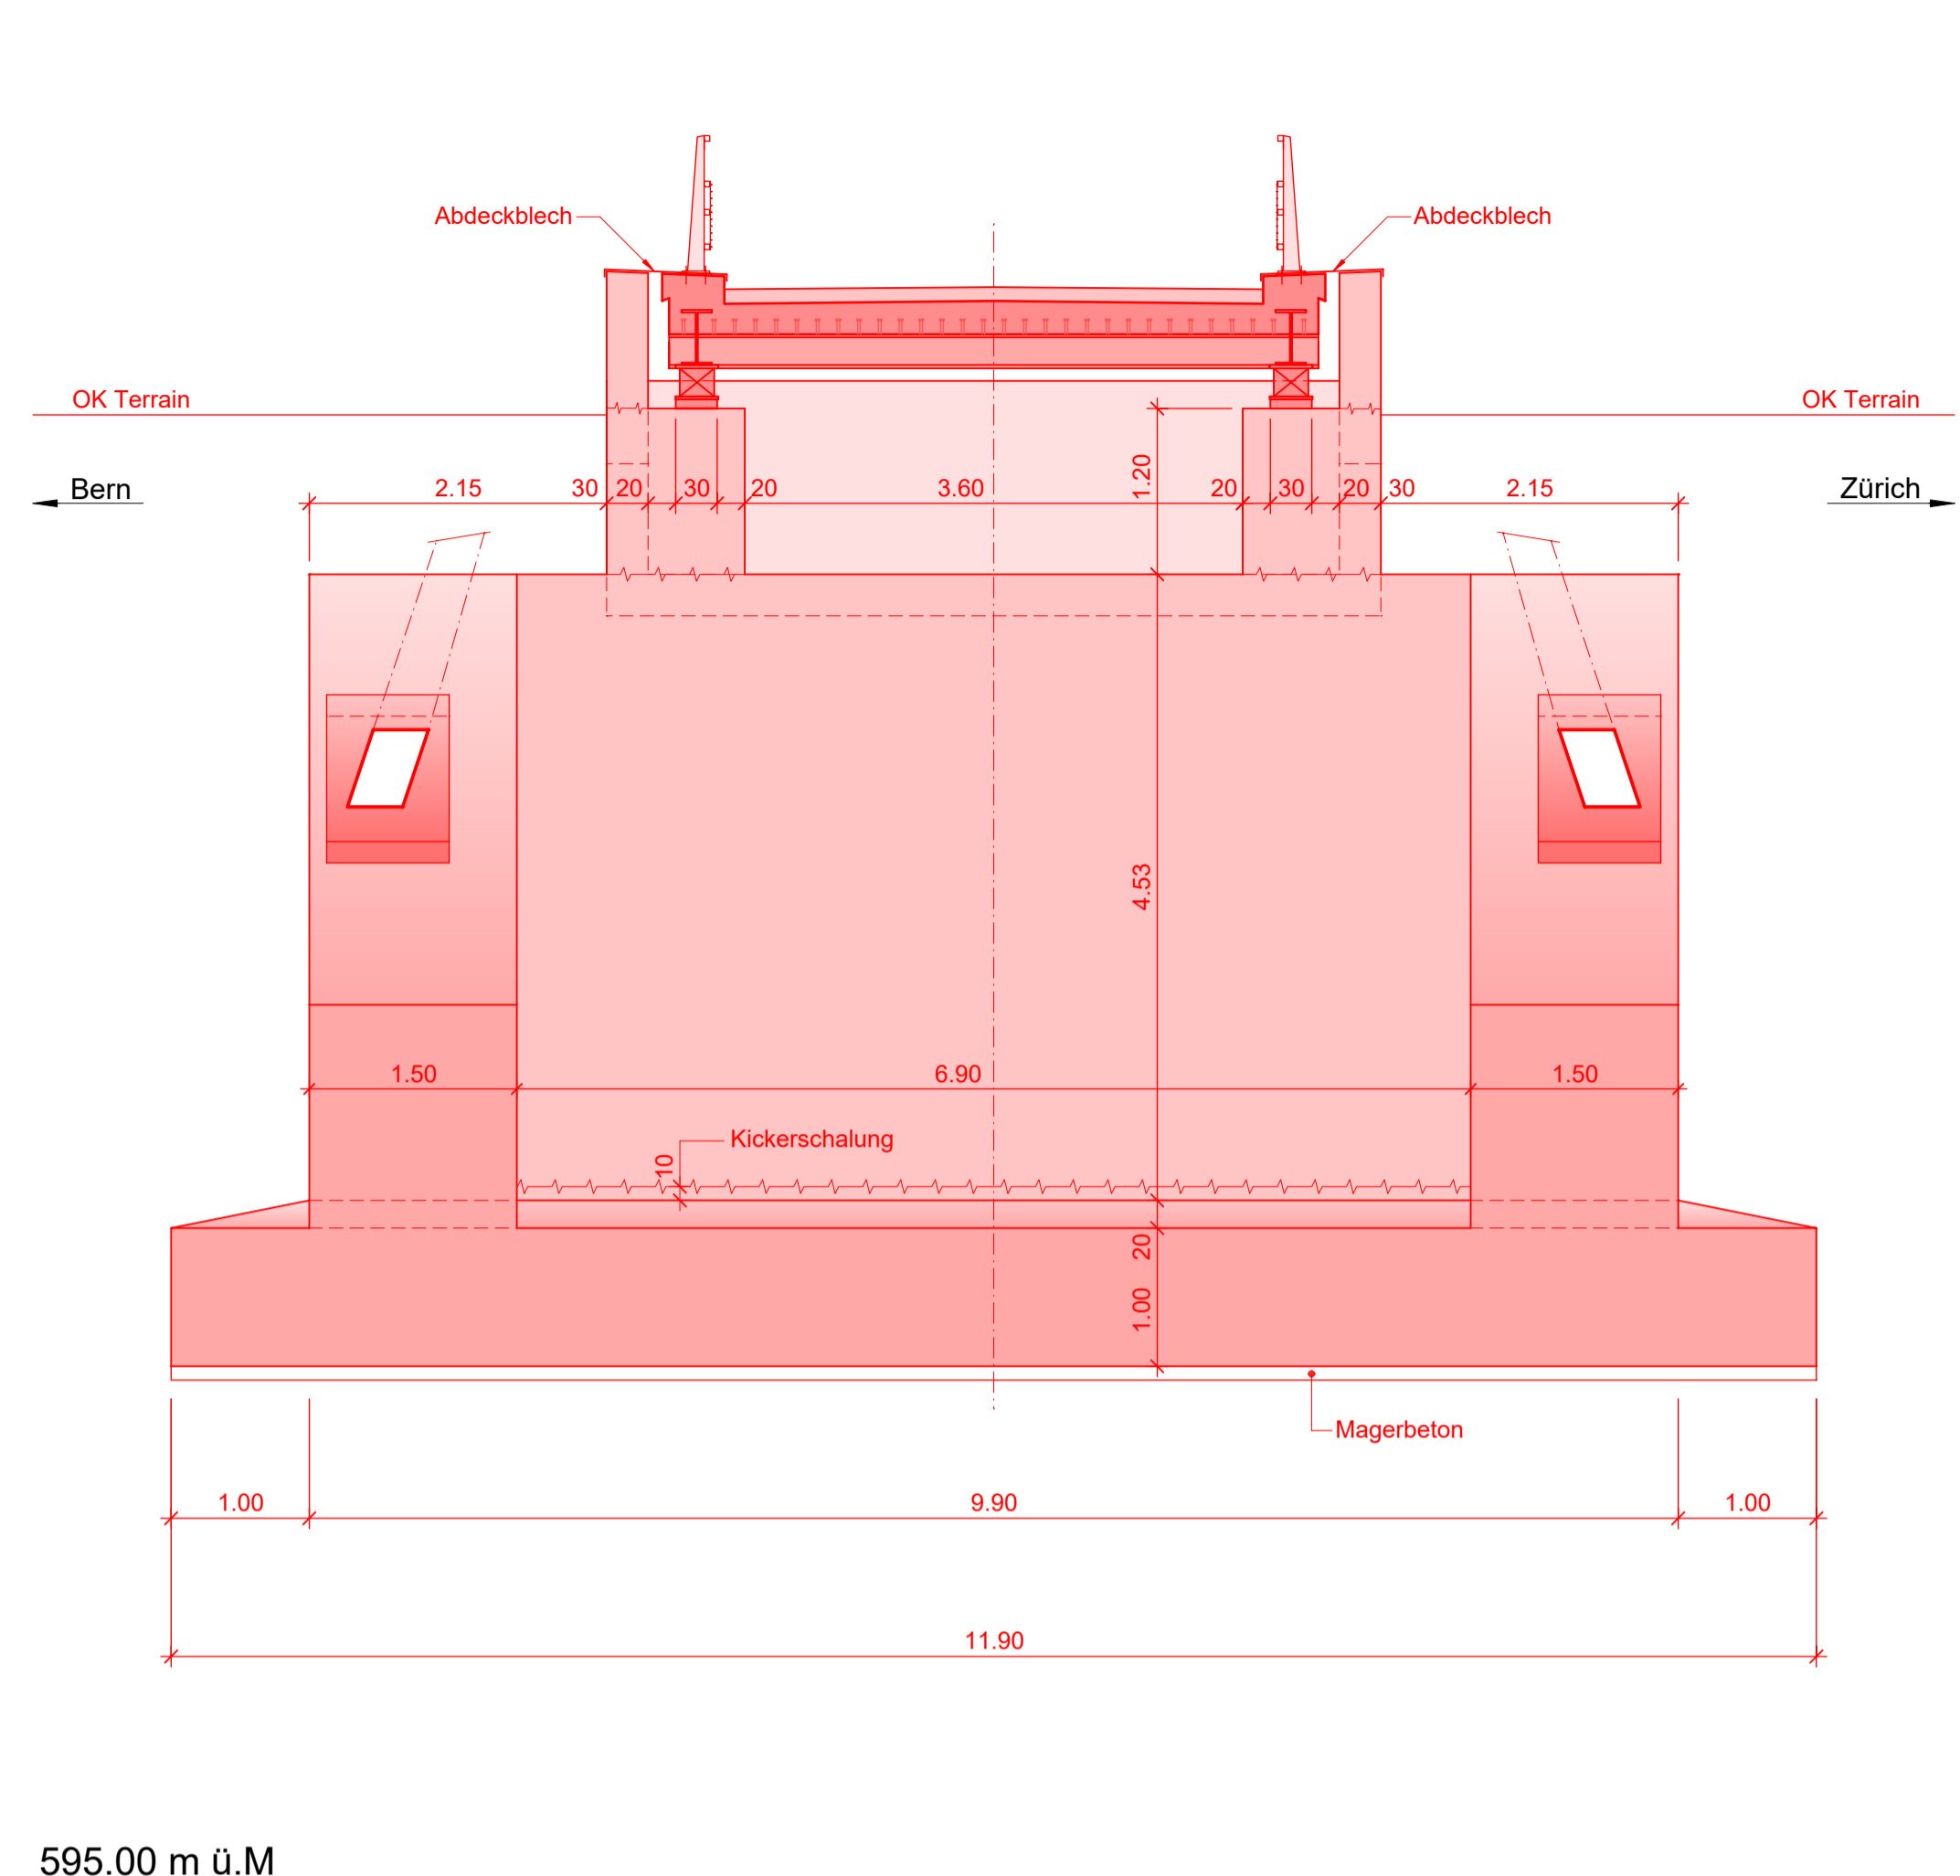

Längsschnitt 1:100

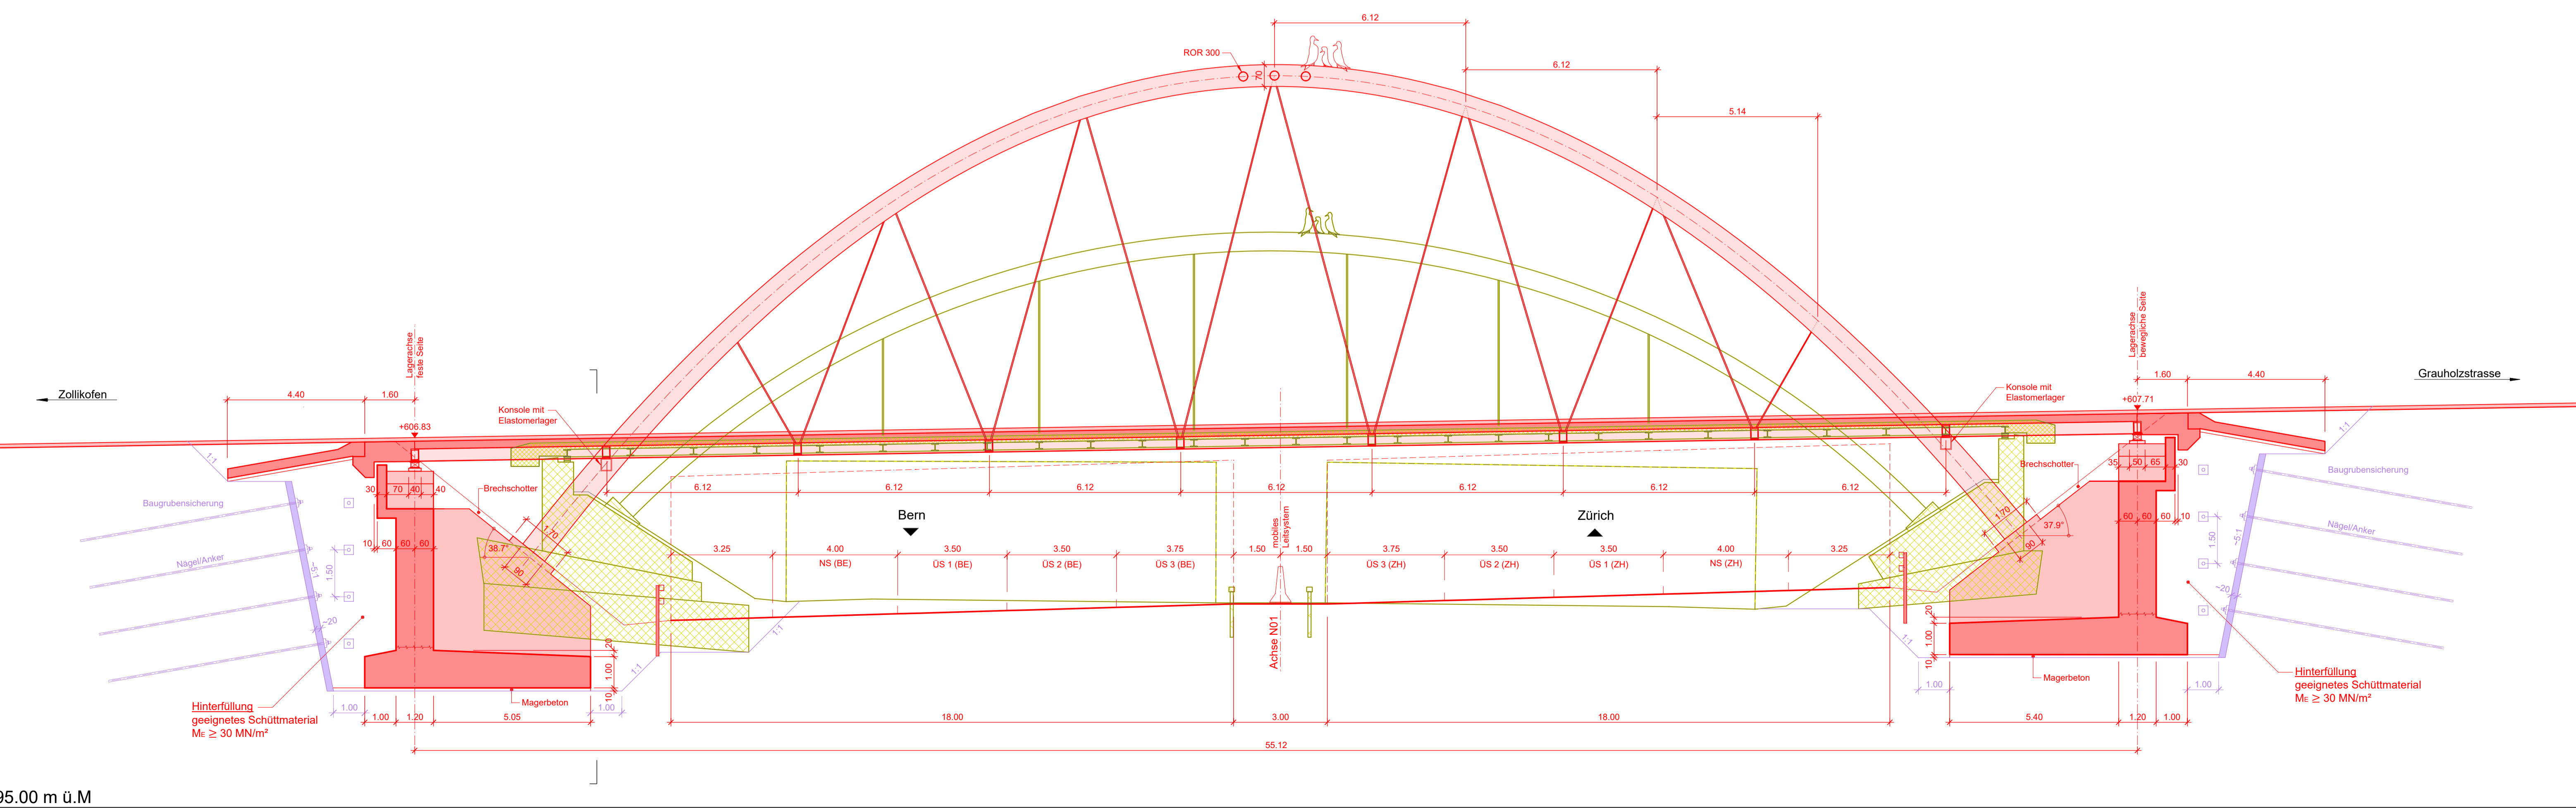

Legende

- Bestand
- Bestand / Abbruch
- Neubau
- Provisorien

Schweizerische Eidgenossenschaft
Confédération suisse
Confederazione Svizzera
Confederaziun svizra

Eidgenössisches Departement für
Umwelt, Verkehr, Energie und Kommunikation UVEK
Bundesamt für Strassen ASTRA

39

Nationalstrassen N01 / Wankdorf - Schönbühl

PEB Wankdorf - Schönbühl

Unterhaltsabschnitt:	22/28	Kanton:	Bern
Unterhaltskilometer:	N01 km 0.400 - km 6.100	Gemeinden:	Bolligen, Ittigen, Moosseedorf, Urtenen-Schönbühl, Zollikofen, Lyssach, Wohlen b.B
Projekt-Nummer:	90037	Inventarobjekt-Nr.:	02.01.22.420.04
Kurzbezeichnung:	N01.22-004		

Ausführungsprojekt

Kapazitätserweiterung f8) Hauptabmessungen der Kunstbauten S 08, UEF Forsthaus Grauholz, Schnitte NSV ART. 12 Abs. 1 SR 725.111

Projektverantwortung IG EBA c/o Basler & Hofmann AG Forststrasse 395, Postfach 8032 Zürich T 044 387 11 22 F 044 387 11 00	IG EBA Basler & Hofmann Emich+Berger ACS PARTNER	Bürointerne Plannummer AP-f8
Version: 1.0 Datum: 30.06.2022 Gez.: CL / AA Gepr.: DL	Dokument / Plan - Nr. (PV): 1615 - 31 - 085 Visum PL-PV: THI Format: 60 x 105 Massstab: 1:50/100/500	Eingegangen: 01.07.2022 Geprüft / Prüfling: Wav Freigabe: 07.07.2022

Projektleitung
 Bundesamt für Strassen ASTRA
 Filiale Thun
 Uligenstrasse 54
 3600 Thun

595.00 m ü.M.