Detail 1, 1:20
Konsolkopf

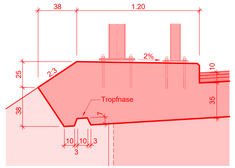

Querschnitt A-A, 1:100

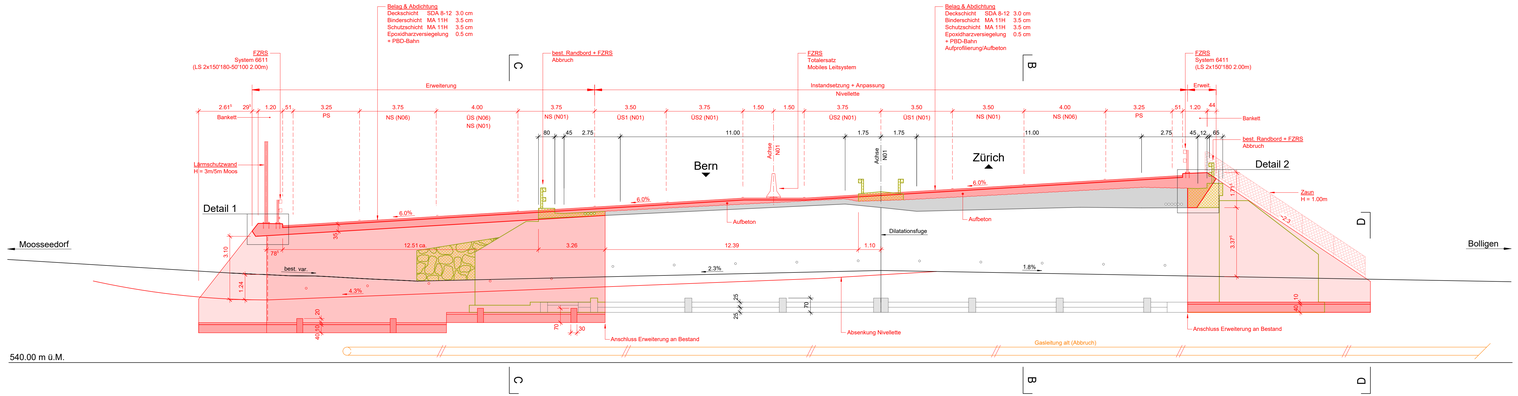

Legende

- Bestand
- Bestand / Abbruch
- Neubau
- Provisorien

Längsschnitt C-C, 1:50

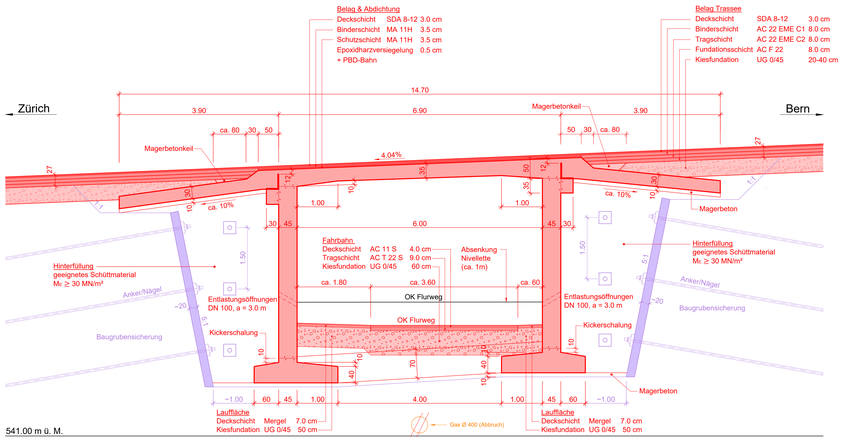

Längsschnitt B-B, 1:50

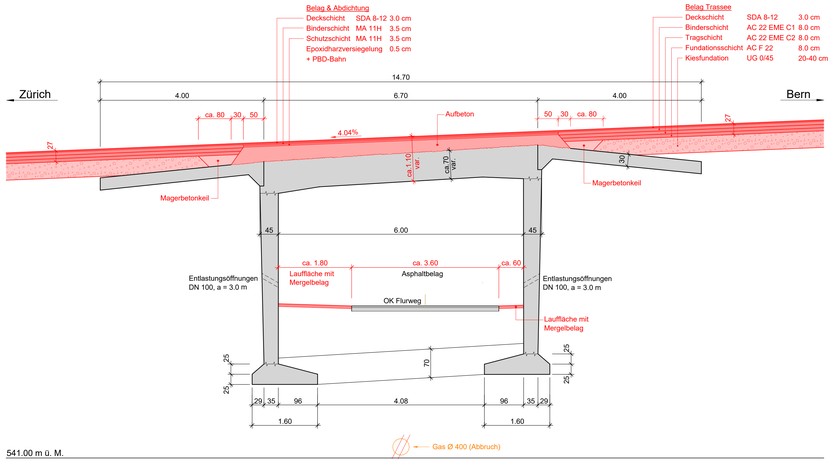

Detail 2, 1:20
Konsolkopf

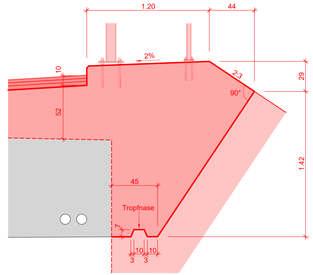

Schnitt D-D, 1:50
Flügelmauer

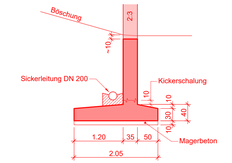

Schweizerische Eidgenossenschaft
Confédération suisse
Confederazione Svizzera
Confederaziun svizra

Eidgenössisches Departement für Umwelt, Verkehr, Energie und Kommunikation UVEK

Bundesamt für Strassen ASTRA

47

Nationalstrassen

N01 / Wankdorf - Schönbühl

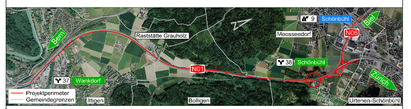

PEB Wankdorf - Schönbühl

Unterhaltsabschnitt:	22/28	Kanton:	Bern
Unterhaltskilometer:	N01 km 0.400 - km 6.100	Gemeinden:	Bolligen, Ittigen, Moosseedorf, Urtenen-Schönbühl, Zollikofen, Lyssach, Wohlen b.B
Projekt-Nummer:	90037	Inventarobjekt-Nr.:	02.01.22.430.03
Kurzbezeichnung:	N01.22-004		

Ausführungsprojekt

Kapazitätserweiterung

f16) Hauptabmessungen der Kunstbauten
Z 03, UNF im Sand für Pferde, Schnitte
NSV ART. 12 Abs. 1 SR 725.111

Projektverantwortung
IG EBA
c/o Basler & Hofmann AG
Forchstrasse 395, Postfach
8032 Zürich
T 044 387 11 22
F 044 387 11 00

IG EBA
Basler & Hofmann
Emch+Berger
ACS PARTNER

Bürointerne Plannummer
AP-f16

Version	1.0						Dokument / Plan - Nr. (PV):	1615 - 31 - 125
Datum	30.06.2022						Visum PL-PV:	THI
Gez.	VP / AA						Format:	126 x 60
Gepr.	JSt						Massstab:	1:100/50/20
Projektleitung							Eingegangen:	01.07.2022
Bundesamt für Strassen ASTRA Filiale Thun Uttigenstrasse 54 3600 Thun							Geprüft / Prüfing.:	Wav
							Freigabe:	07.07.2022