


LEGENDE:

- | | |
|---|-------------------------------------|
| Bestand | Projekt |
| — Fahrbahnränder | — Fahrbahnränder |
| — Kunstbauten | — Kunstbauten |
| — Signalbrücke | — Abbruch |
| — Zaun | — Signalbrücke |
| — Hochspannungsfreileitung | — Zaun |
| — Gasleitung | — Markierung |
| — best. Leitungen | — FZRS |
| BSA Projekt | — Provisorien |
| — Haupttrasse (Rohrblock) | — Lärmschutzwand |
| — Schacht, eckig (Typ A3, A2, S1, S2) | — Fahrbahn |
| Entwässerung Projekt | Andere Werkleitungen Projekt |
| — Kontrollschacht (900/1100, 1200/1500) | — Mittelspannung |
| — Leitung | |

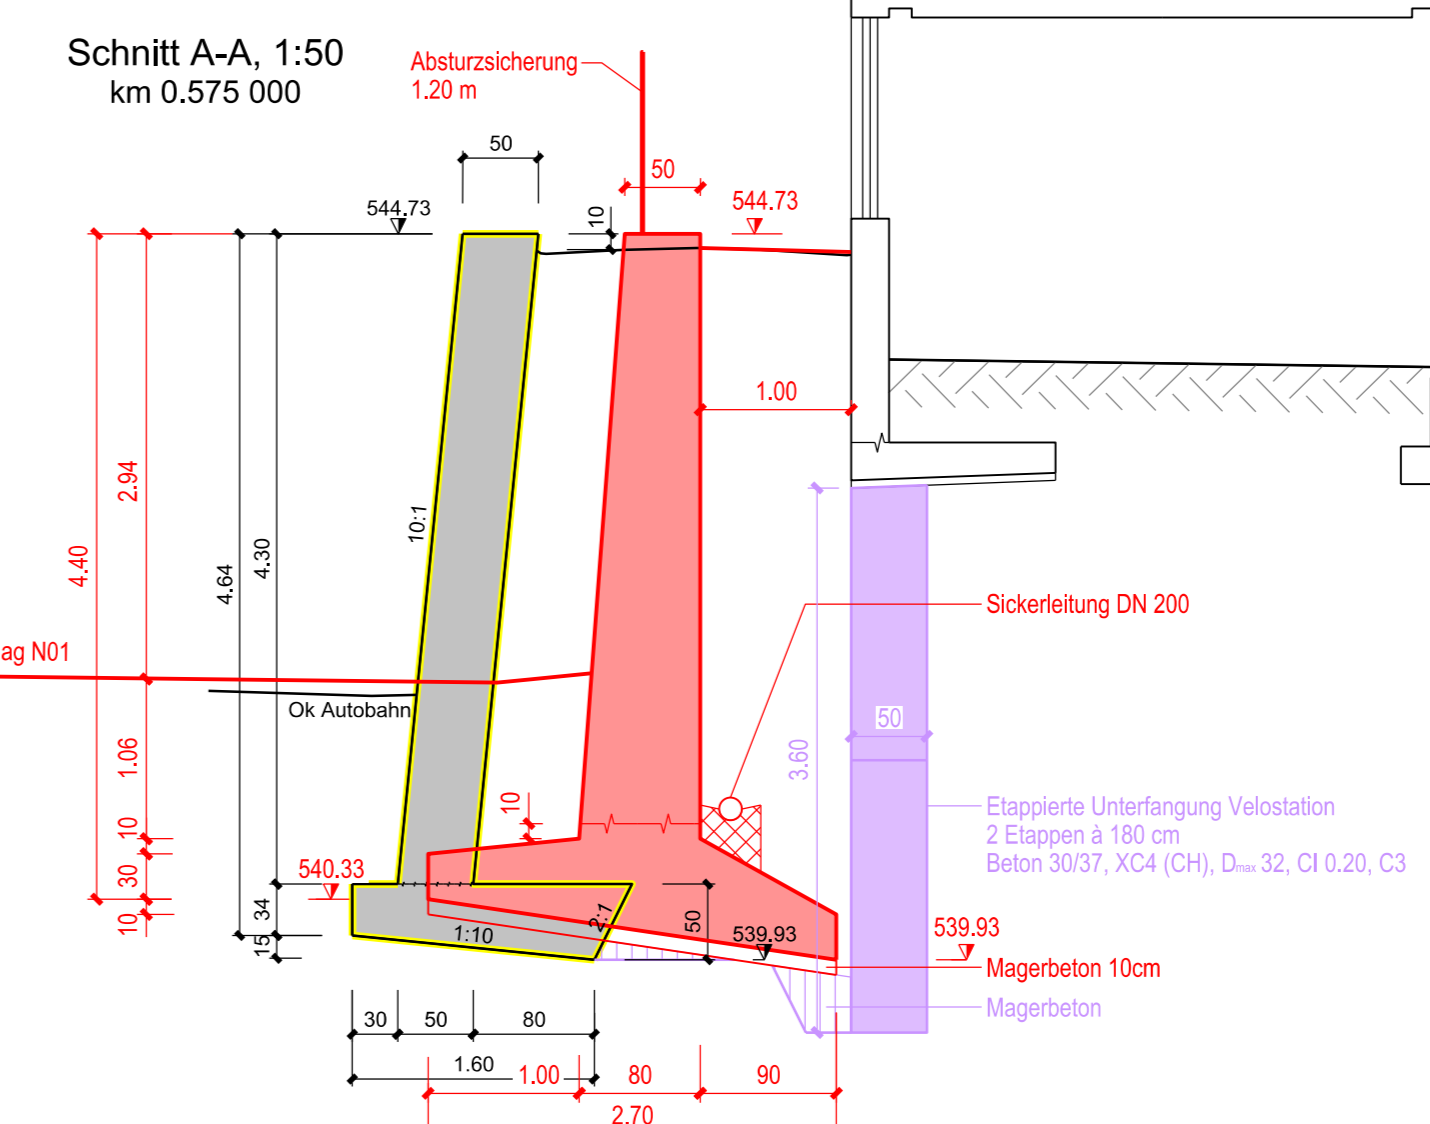

Schweizerische Eidgenossenschaft
Confédération suisse
Confederazione Svizzera
Confederaziun svizra

Eidgenössisches Departement für
Umwelt, Verkehr, Energie und Kommunikation UVEK

52

**Nationalstrassen
N01 / Wankdorf - Schönbühl**

PEB Wankdorf - Schönbühl

Unterhaltsabschnitt:	22/28	Kanton:	Bern
Unterhaltskilometer:	N01 km 0.400 - km 6.100 N06 km 0.000 - km 0.800	Gemeinden:	Bolligen, Ittigen, Moosseedorf, Urtenen-Schönbühl, Zollikofen, Lyssach, Wohlen b.B
Projekt-Nummer:	90037	Inventarobjekt-Nr.:	02.01.22.724.07
Kurzbezeichnung:	N01.22-004		

Ausführungsprojekt

Kapazitätserweiterung
f21) Hauptabmessungen der Kunstbauten
S 101, SM Einfeld, Situation/ Schnitte
NSV ART. 12 Abs. 1 SR 725.111

<p>Projektverantwortung IG EBA c/o Basler & Hofmann AG Forchstrasse 395, Postfach 8032 Zürich T 044 387 11 22 F 044 387 11 00</p>	<p>IG EBA Basler & Hofmann</p> <p>Emch+ Bergler</p> <p>ACS-PARTNER</p>
---	--

<table border="1" style="width: 100%; border-collapse: collapse;"> <tr> <td>Version</td> <td>1.0</td> <td>Dokument / Plan - Nr. (PV):</td> <td>5789_3_0300</td> </tr> <tr> <td>Datum</td> <td>30.06.2022</td> <td>Visum PL-PV:</td> <td>THI</td> </tr> <tr> <td>Gez.</td> <td>GAM</td> <td>Format:</td> <td>30 x 126</td> </tr> <tr> <td>Gepr.</td> <td>CHJ</td> <td>Massstab:</td> <td>1:200, 1:50</td> </tr> </table>	Version	1.0	Dokument / Plan - Nr. (PV):	5789_3_0300	Datum	30.06.2022	Visum PL-PV:	THI	Gez.	GAM	Format:	30 x 126	Gepr.	CHJ	Massstab:	1:200, 1:50	<table border="1" style="width: 100%; border-collapse: collapse;"> <tr> <td>Bürointerne Plannummer</td> <td>AP-f21</td> </tr> <tr> <td>Eingegangen:</td> <td>01.07.2022</td> </tr> <tr> <td>Geprüft / Prüffng.:</td> <td>Wav</td> </tr> <tr> <td>Freigabe:</td> <td>07.07.2022</td> </tr> </table>	Bürointerne Plannummer	AP-f21	Eingegangen:	01.07.2022	Geprüft / Prüffng.:	Wav	Freigabe:	07.07.2022
Version	1.0	Dokument / Plan - Nr. (PV):	5789_3_0300																						
Datum	30.06.2022	Visum PL-PV:	THI																						
Gez.	GAM	Format:	30 x 126																						
Gepr.	CHJ	Massstab:	1:200, 1:50																						
Bürointerne Plannummer	AP-f21																								
Eingegangen:	01.07.2022																								
Geprüft / Prüffng.:	Wav																								
Freigabe:	07.07.2022																								

Projektleitung
 Bundesamt für Strassen ASTRA
 Filiale Thun
 Ittigenstrasse 54
 3600 Thun