



Schnitt A-A, 1:50

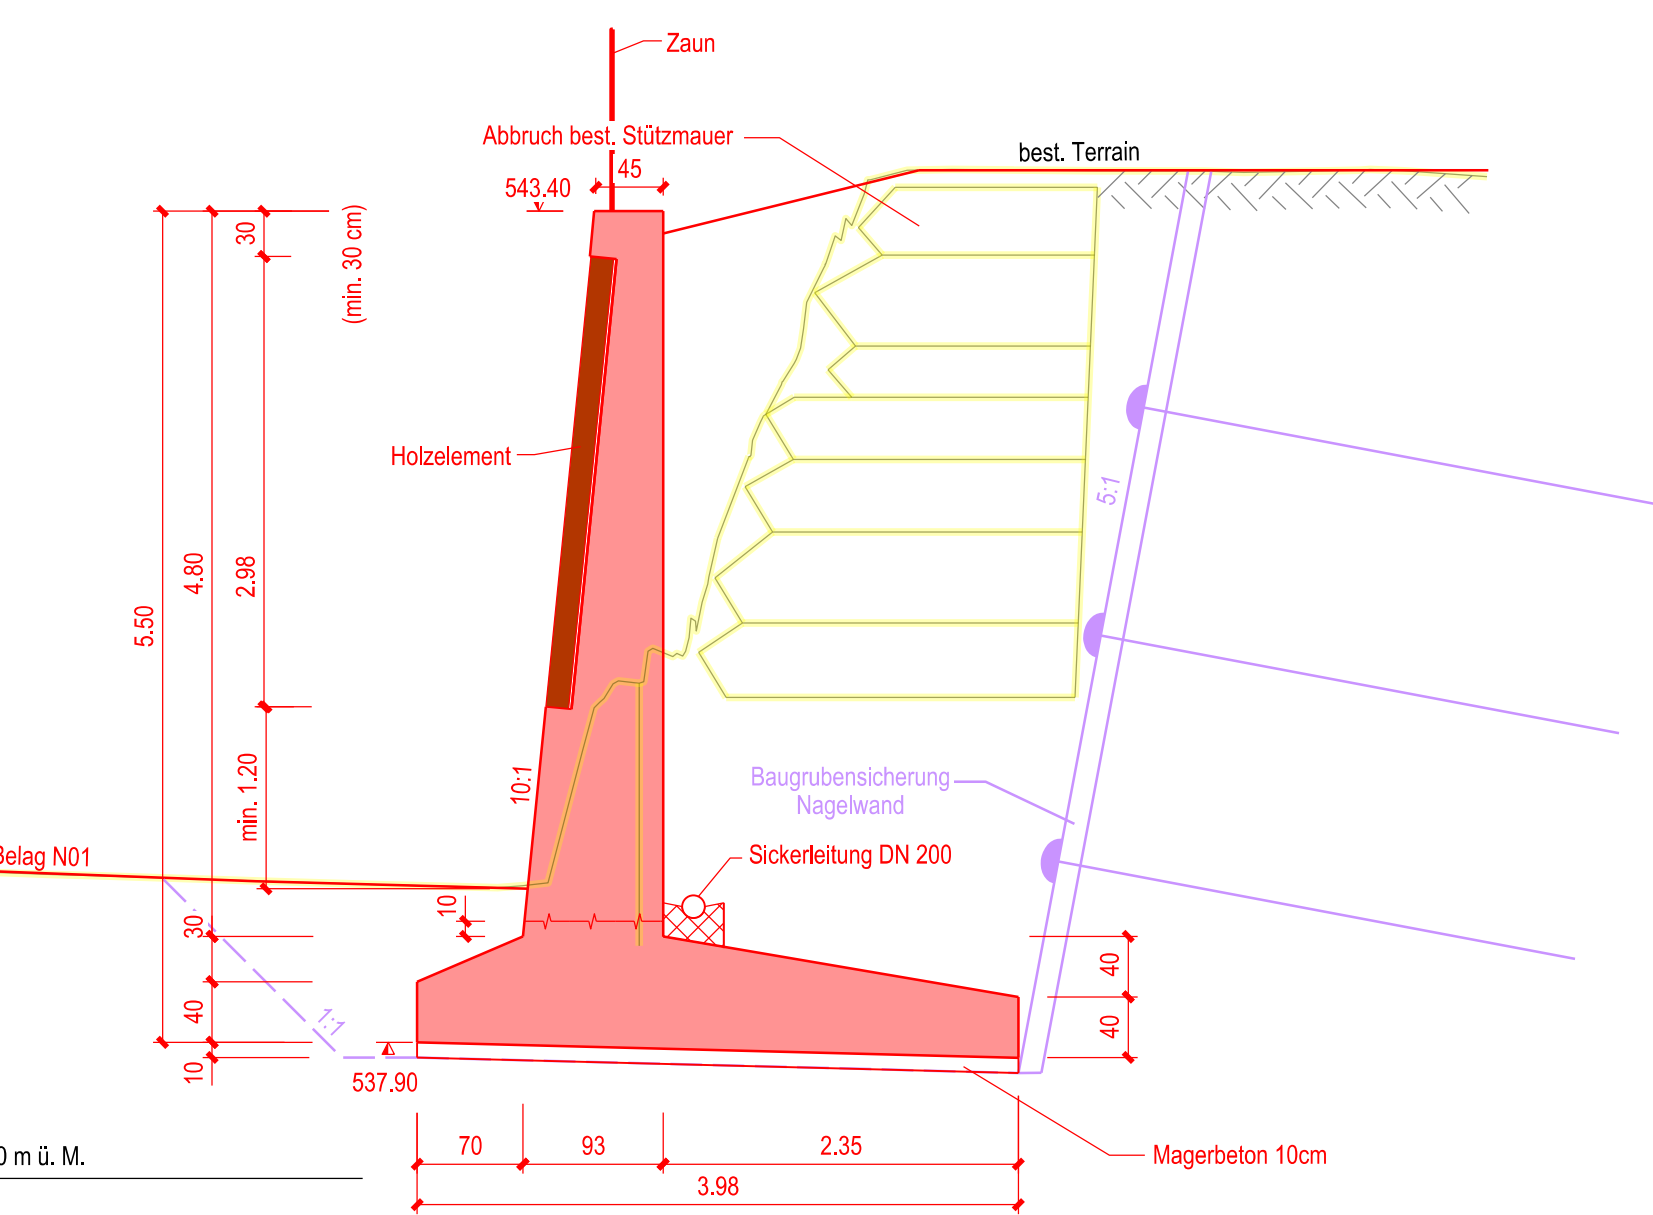

Schnitt B-B, 1:50

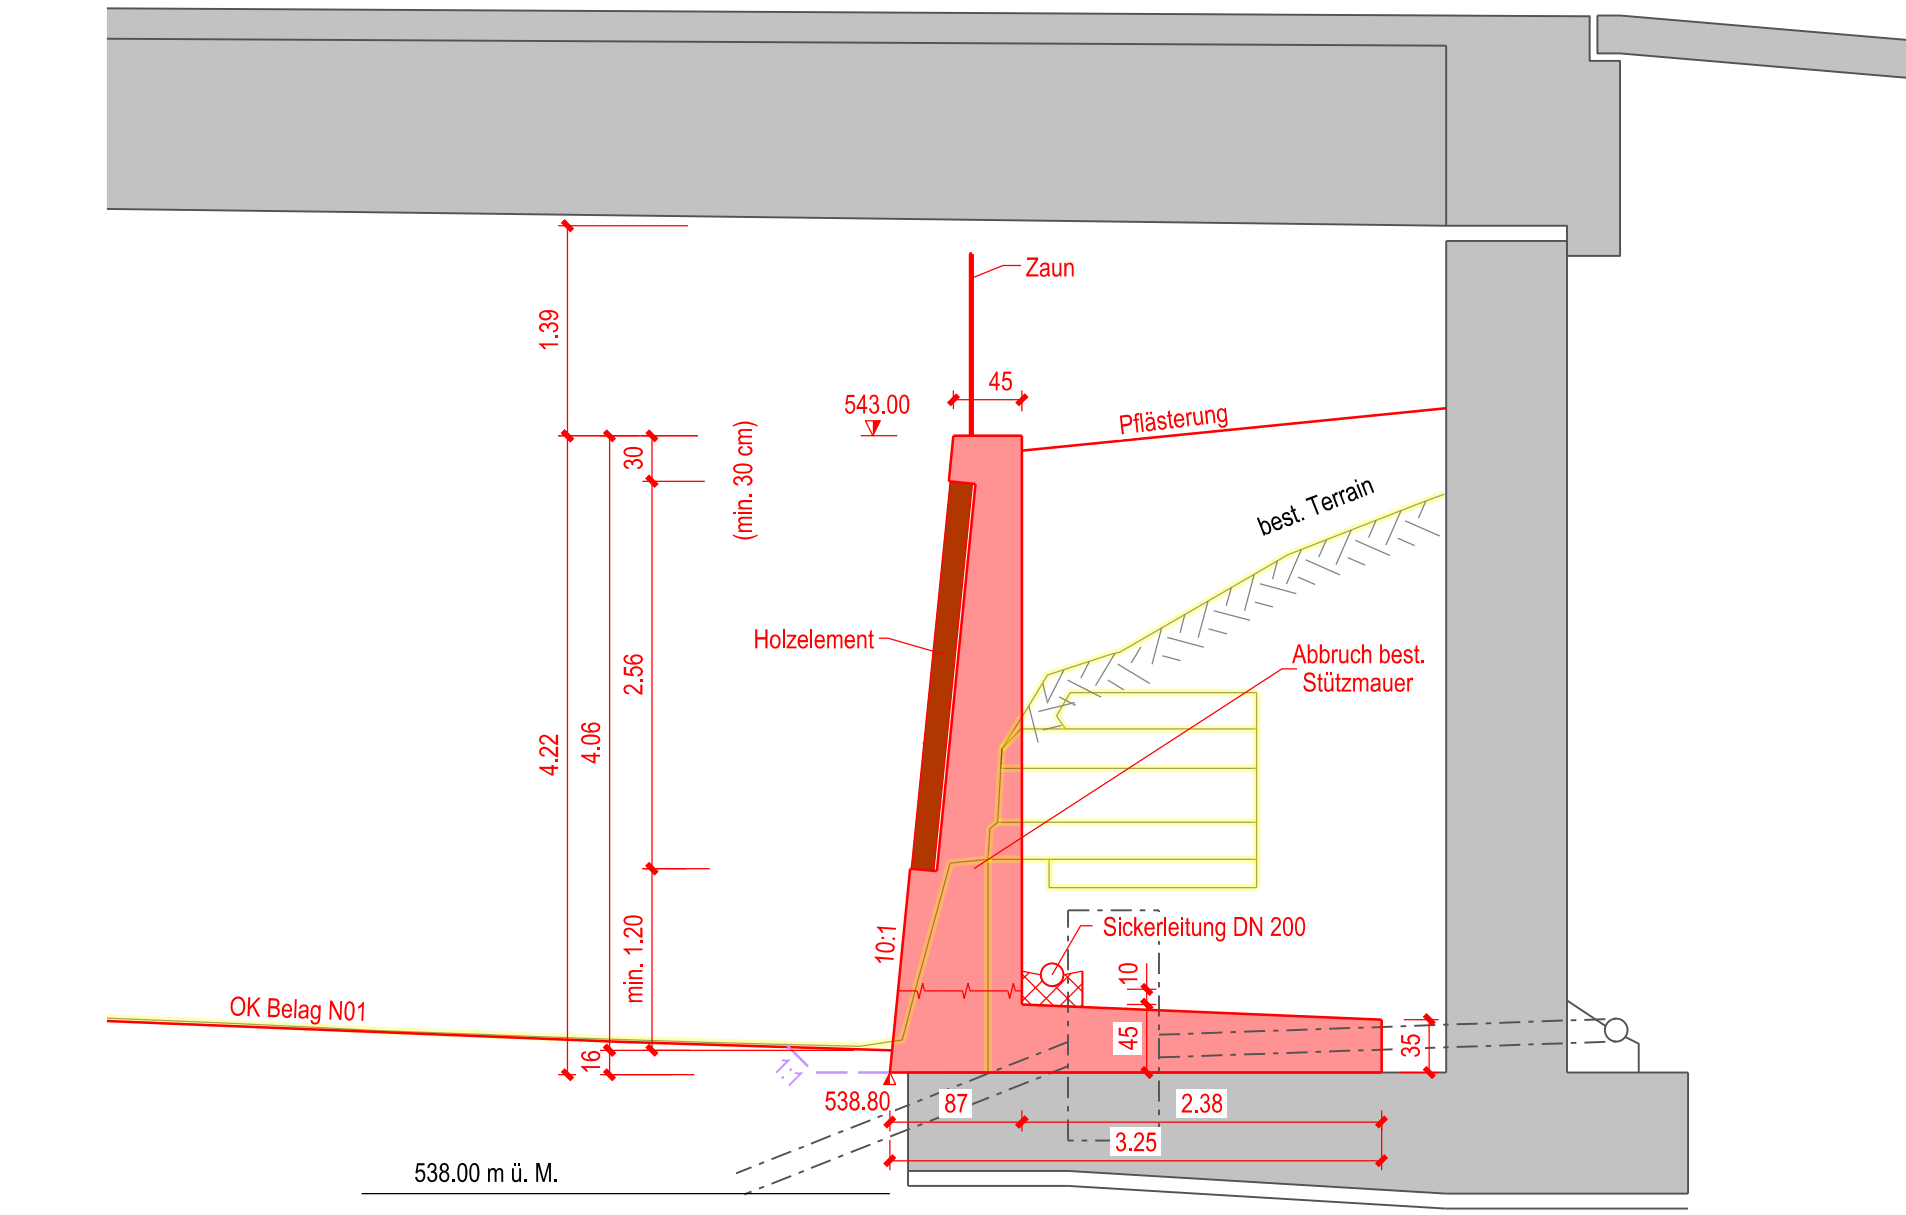

**LEGENDE:**

—	Fahrbahnränder	—	Fahrbahnränder
—	Kunstbauten	—	Kunstbauten
—	Signalbrücke	—	Abbruch
—	Zaun	—	Signalbrücke
—	Hochspannungsfreileitung	—	Zaun
—	Gastleitung	—	Markierung
—	best. Leitungen	—	FZRS
—	BSA Projekt	—	Provisorien
—	Haupttrasse (Rohrblock)	—	Lärmschutzwand
—	Schacht, eckig (Typ A3, A2, S1, S2)	—	Fahrbahn
—	Entwässerung Projekt	—	Andere Werkleitungen Projekt
—	Kontrollschacht (900/1100, 1200/1500)	—	Mittelspannung
—	Leitung		

Schweizerische Eidgenossenschaft  
Confédération suisse  
Confederazione Svizzera  
Confederaziun svizra

Eidgenössisches Departement für Umwelt, Verkehr, Energie und Kommunikation UVEK  
Bundesamt für Strassen ASTRA

**53**

**Nationalstrassen  
N01 / Wankdorf - Schönbühl**

**PEB Wankdorf - Schönbühl**

Unterhaltsabschnitt:	22/28	Kanton:	Bern
Unterhaltskilometer:	N01 km 0.400 - km 6.100 N06 km 0.000 - km 0.800	Gemeinden:	Bolligen, Ittigen, Moosseedorf, Urtenen-Schönbühl, Zollikofen, Lyssach, Wohlen b.B
Projekt-Nummer:	90037	Inventarobjekt-Nr.:	02.01.22.724.01
Kurzbezeichnung:	N01.22-004		

**Ausführungsprojekt**

**Kapazitätserweiterung**  
f22) Hauptabmessungen der Kunstbauten  
S 102, SM Fischrain, Situation/ Schnitt  
NSV ART. 12 Abs. 1 SR 725.111

Projektverantwortung IG EBA c/o Basler & Hofmann AG Forchstrasse 395, Postfach 8032 Zürich F 044 387 11 22 F 044 387 11 00	<b>Basler &amp; Hofmann</b> Ernst Benger ACS-PARTNER	Bürointerne Plannummer <b>AP-f22</b>
Vers. 1.0	Dokument / Plan - Nr. (PV):	5789_3_0301
Datum 30.06.2022	Visum PL-PV:	THI
Gez. VEM	Format:	30 x 168
Gepr. CHJ	Massstab:	1:250, 1:50
Projektleitung Bundesamt für Strassen ASTRA Filiale Thun Ulfigenstrasse 54 3600 Thun	Eingegangen:	01.07.2022
	Geprüft / Prüfung:	Wav
	Freigabe:	07.07.2022