Ansicht, 1:200

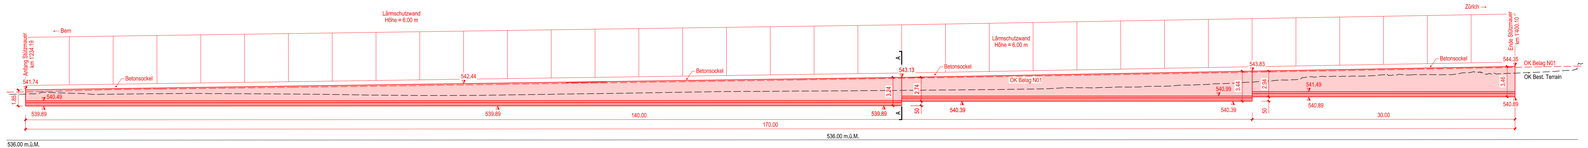

Situation, 1:200

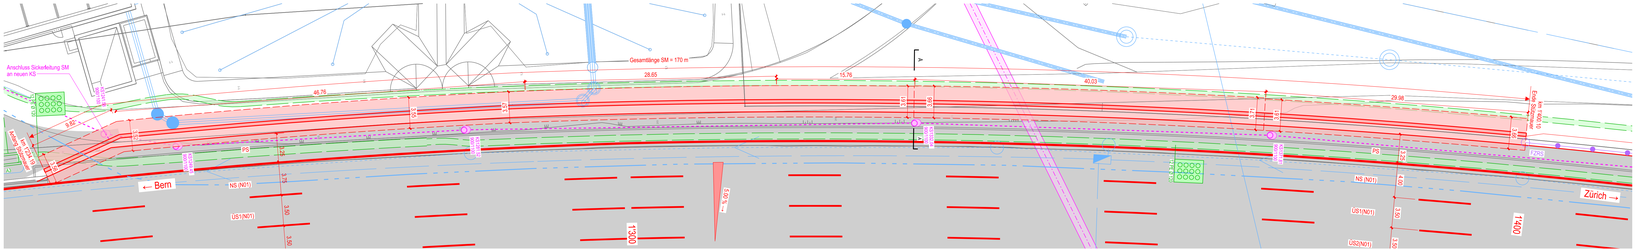

Schnitt A-A, 1:50
km 1.275

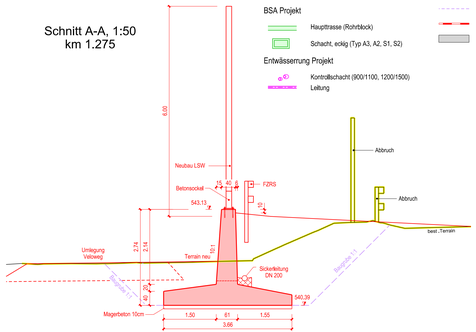

LEGENDE:

Bestand

- *Fahrbahnränder*
- *Kunstbauten*
- Signalbrücke
- *Zaun*
- *Hochspannungsfreileitung*
- *Gasleitung*
- *best. Leitungen*

BSA Projekt

- Hauptrasse (Rohrblock)
- Schacht, eckig (Typ A3, A2, S1, S2)

Entwässerung Projekt

- Kontrollschacht (900/1100, 1200/1500)
- Leitung

Projekt

- Fahrbahnränder
- Kunstbauten
- Abbruch
- Signalbrücke
- Zaun
- Markierung
- FZRS
- Provisorien
- Lärmschutzwand
- Fahrbahn

Schweizerische Eidgenossenschaft
Confédération suisse
Confederazione Svizzera
Confederaziun svizra

Eidgenössisches Departement für Umwelt, Verkehr, Energie und Kommunikation UVEK

Bundesamt für Strassen ASTRA

54

Nationalstrassen

N01 / Wankdorf - Schönbühl

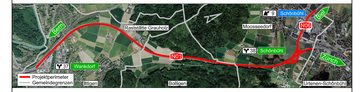

PEB Wankdorf - Schönbühl

Unterhaltsabschnitt:	22/28	Kanton:	Bern
Unterhaltskilometer:	N01 km 0.400 - km 6.100 N06 km 0.000 - km 0.800	Gemeinden:	Bolligen, Ittigen, Moosseedorf, Urtenen-Schönbühl, Zollikofen, Lyssach, Wohlen b.B
Projekt-Nummer:	90037	Inventarobjekt-Nr.:	
Kurzbezeichnung:	N01.22-004		

Ausführungsprojekt

Kapazitätserweiterung

f23) Hauptabmessungen der Kunstbauten
SM SABA Fischrain, Situation/ Schnitte
NSV ART. 12 Abs. 1 SR 725.111

Projektverantwortung
IG EBA
c/o Basler & Hofmann AG
Forchstrasse 395, Postfach
8032 Zürich
T 044 387 11 22
F 044 387 11 00

IG EBA
Basler & Hofmann
Emch+Berger
ACS PARTNER

Bürointerne Plannummer
AP-f23

Version	1.0						Dokument / Plan-Nr. (PV):	5789.3_0307
Datum	30.06.2022						Visum PL-PV:	THI
Gez.	VEM						Format:	30 x 147
Gepr.	CHU						Massstab:	1:200, 1:50
Projektleitung							Eingegangen:	01.07.2022
Bundesamt für Strassen ASTRA Filiale Thun Uttigenstrasse 54 3600 Thun							Gepr/Gf: / PrÜfvg.:	Wav
							Freigabe:	07.07.2022