


- LEGENDE:**
- Bestand
 - Fahrbahnränder
 - Kunstbauten
 - Signalbrücke
 - Zaun
 - Hochspannungsfreileitung
 - Gasleitung
 - best. Leitungen
 - BSA Projekt
 - Haupttrasse (Rohrblock)
 - Schacht, eckig (Typ A3, A2, S1, S2)
 - Entwässerung Projekt
 - Kontrollschacht (900/1100, 1200/1500)
 - Leitung

- Projekt**
- Fahrbahnränder
 - Kunstbauten
 - Abbruch
 - Signalbrücke
 - Zaun
 - Markierung
 - FZRS
 - Provisorien
 - Lärmschutzwand
 - Fahrbahn

**Nationalstrassen
N01 / Wankdorf - Schönbühl**

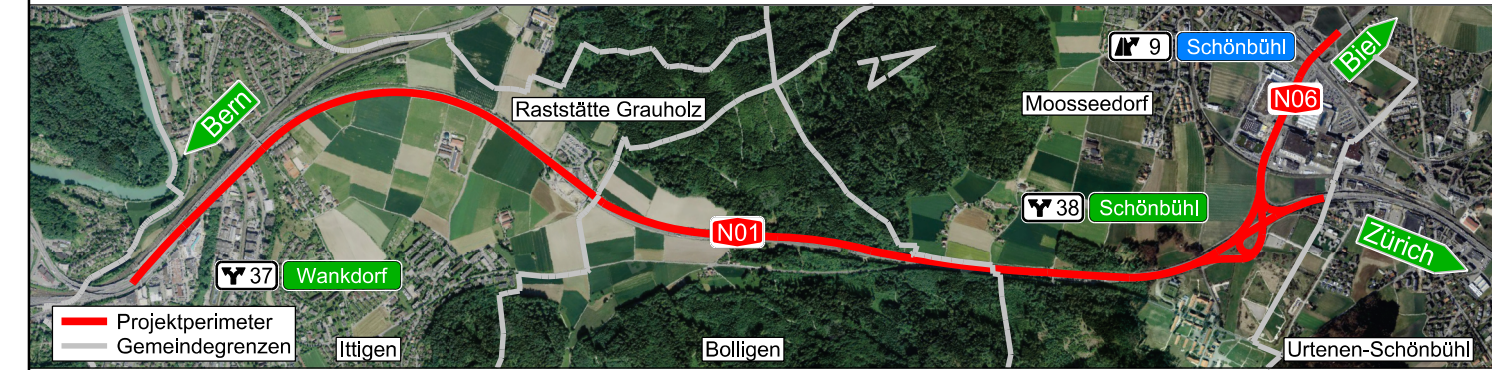

PEB Wankdorf - Schönbühl

Unterhaltsabschnitt:	22/28	Kanton:	Bern
Unterhaltskilometer:	N01 km 0.400 - km 6.100 N06 km 0.000 - km 0.800	Gemeinden:	Bolligen, Ittigen, Moosseedorf, Urtenen-Schönbühl, Zollikofen, Lyssach, Wohlen b.B
Projekt-Nummer:	90037	Inventarobjekt-Nr.:	
Kurzbezeichnung:	N01.22-004		

Ausführungsprojekt

Kapazitätserweiterung
f24) Hauptabmessungen der Kunstbauten
S 207 SM Ziegelacher, Situation/ Schnitte
NSV ART. 12 Abs. 1 SR 725.111

Projektverantwortung IG EBA c/o Basler & Hofmann AG Forschstrasse 395, Postfach 8032 Zürich T 044 387 11 22 F 044 387 11 00		IG EBA Basler & Hofmann		Bürointerne Plannummer AP-f24	
Version	1.0	Dokument / Plan - Nr. (PV):	5789.3_0308		
Datum	30.06.2022	Visum PL-PV:	THI		
Gez.	RIG	Format:	30 x 84		
Gepr.	CHJ	Massstab:	1:100, 1:50		
Projektleitung Bundesamt für Strassen ASTRA Filiale Thun Utigenstrasse 54 3600 Thun		Eingegangen:	01.07.2022		
		Geprüft / Prüfung.:	Wav		
		Freigabe:	07.07.2022		