


Nationalstrassen N01 / Wankdorf - Schönbühl

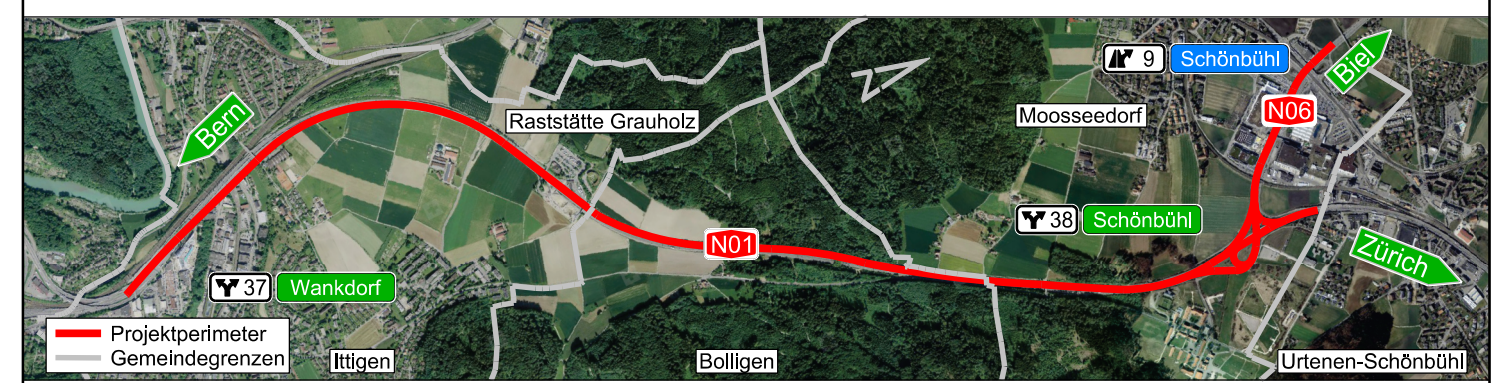




PEB Wankdorf - Schönbühl

Unterhaltsabschnitt:	22/28	Kanton:	Bern
Unterhaltskilometer:	N01 km 0.400 - km 6.100 N06 km 0.000 - km 0.800	Gemeinden:	Bolligen, Ittigen, Moosseedorf, Urtenen-Schönbühl, Zollikofen, Lyssach, Wohlen b.B
Projekt-Nummer:	90037	Inventarobjekt-Nr.:	02.01.22.723.03
Kurzbezeichnung:	N01.22-004		

Ausführungsprojekt

Kapazitätserweiterung
f25) Hauptabmessungen der Kunstbauten
S 103, SM Bodenacher, Situation/ Schnitte
NSV ART. 12 Abs. 1 SR 725.111

Projektverantwortung IG EBA c/o Basler & Hofmann AG Forchstrasse 395, Postfach 8032 Zürich T 044 387 11 22 F 044 387 11 00		IG EBA Basler & Hofmann 		Bürointerne Plannummer
				AP-f25
Version	1.0	Dokument / Plan - Nr. (PV):	5789.3_0310	
Datum	30.06.2022	Visum PL-PV:	THI	
Gez.	RIG	Format:	30 x 105	
Gepr.	CHJ	Massstab:	1:200, 1:50	
Projektleitung Bundesamt für Strassen ASTRA Filiale Thun Uttingenstrasse 54 3600 Thun		Eingegangen:	01.07.2022	
		Geprüft / Prüfing.:	Wav	
		Freigabe:	07.07.2022	

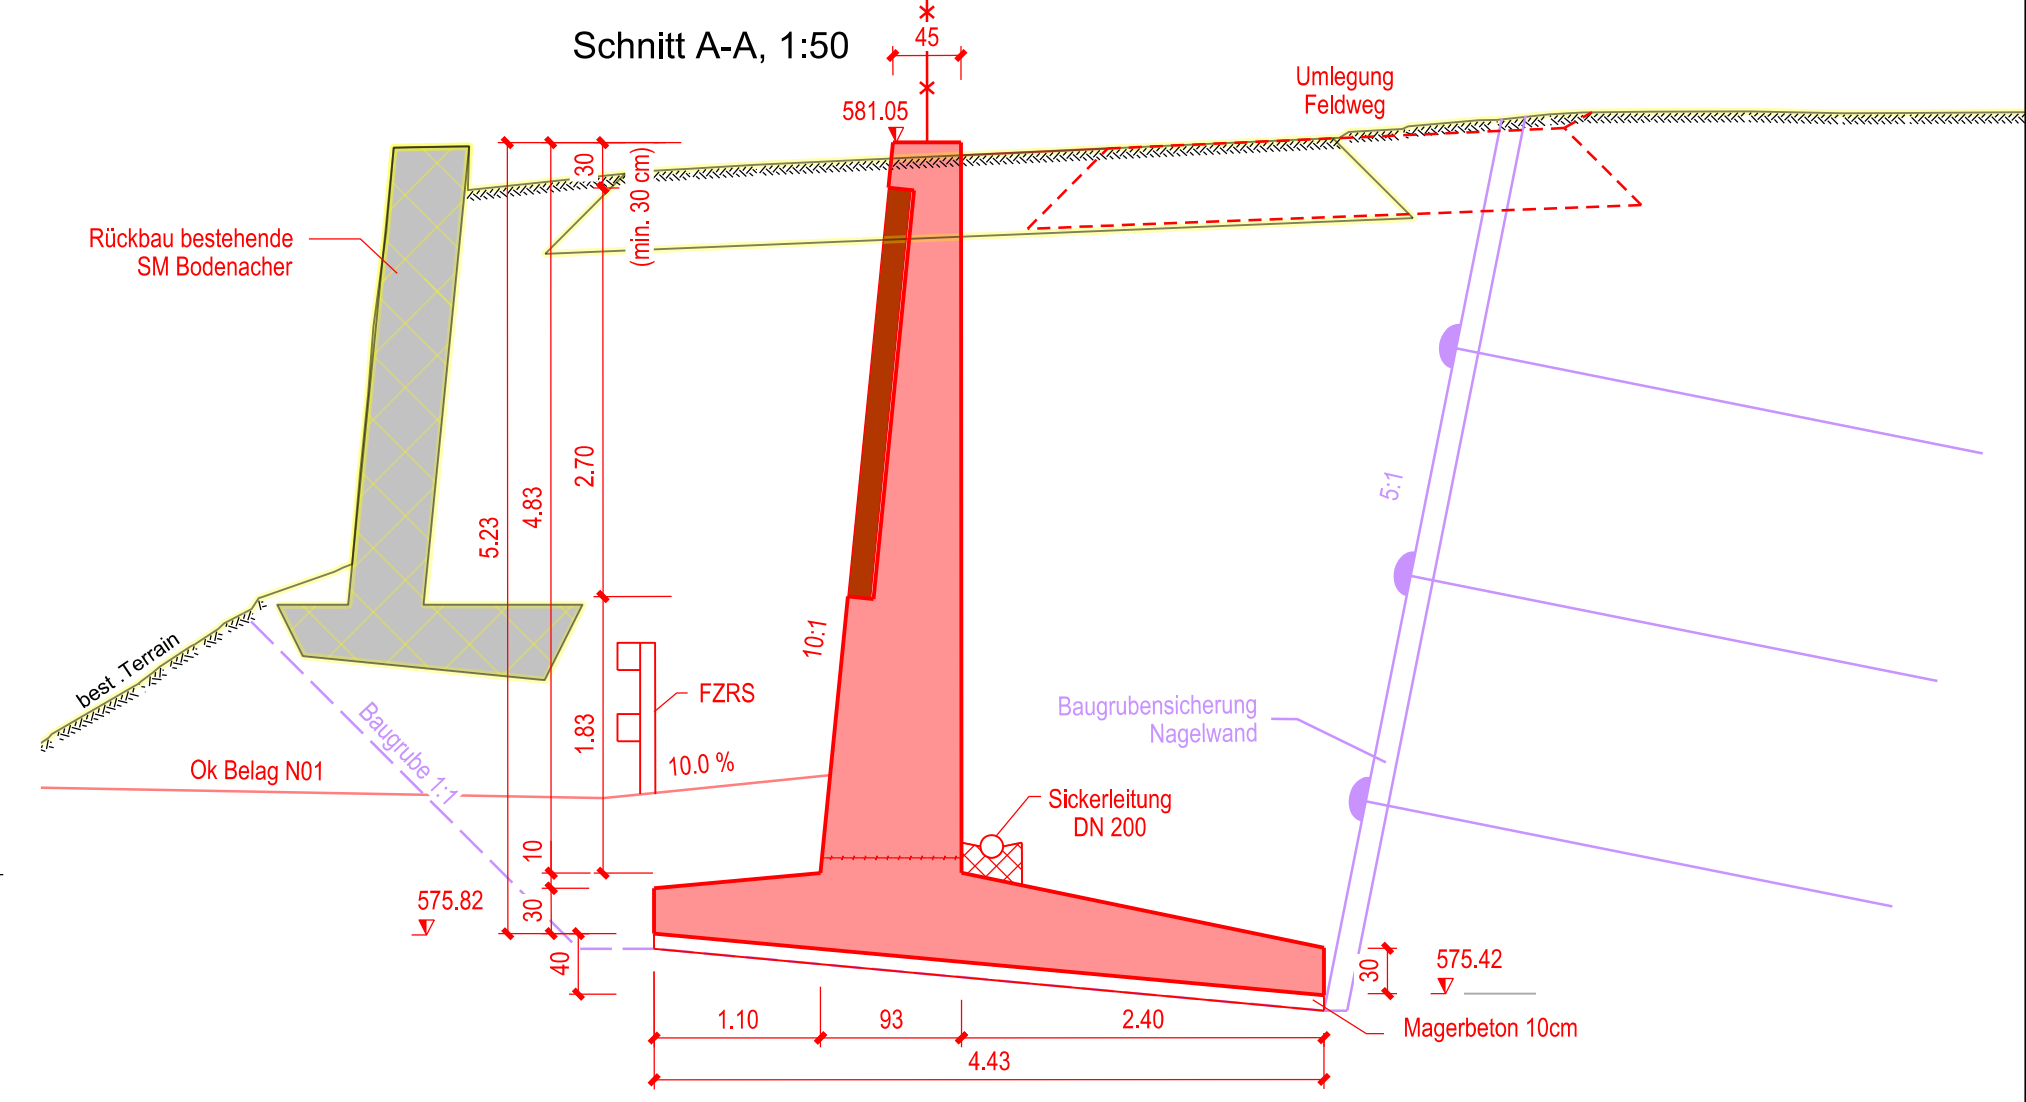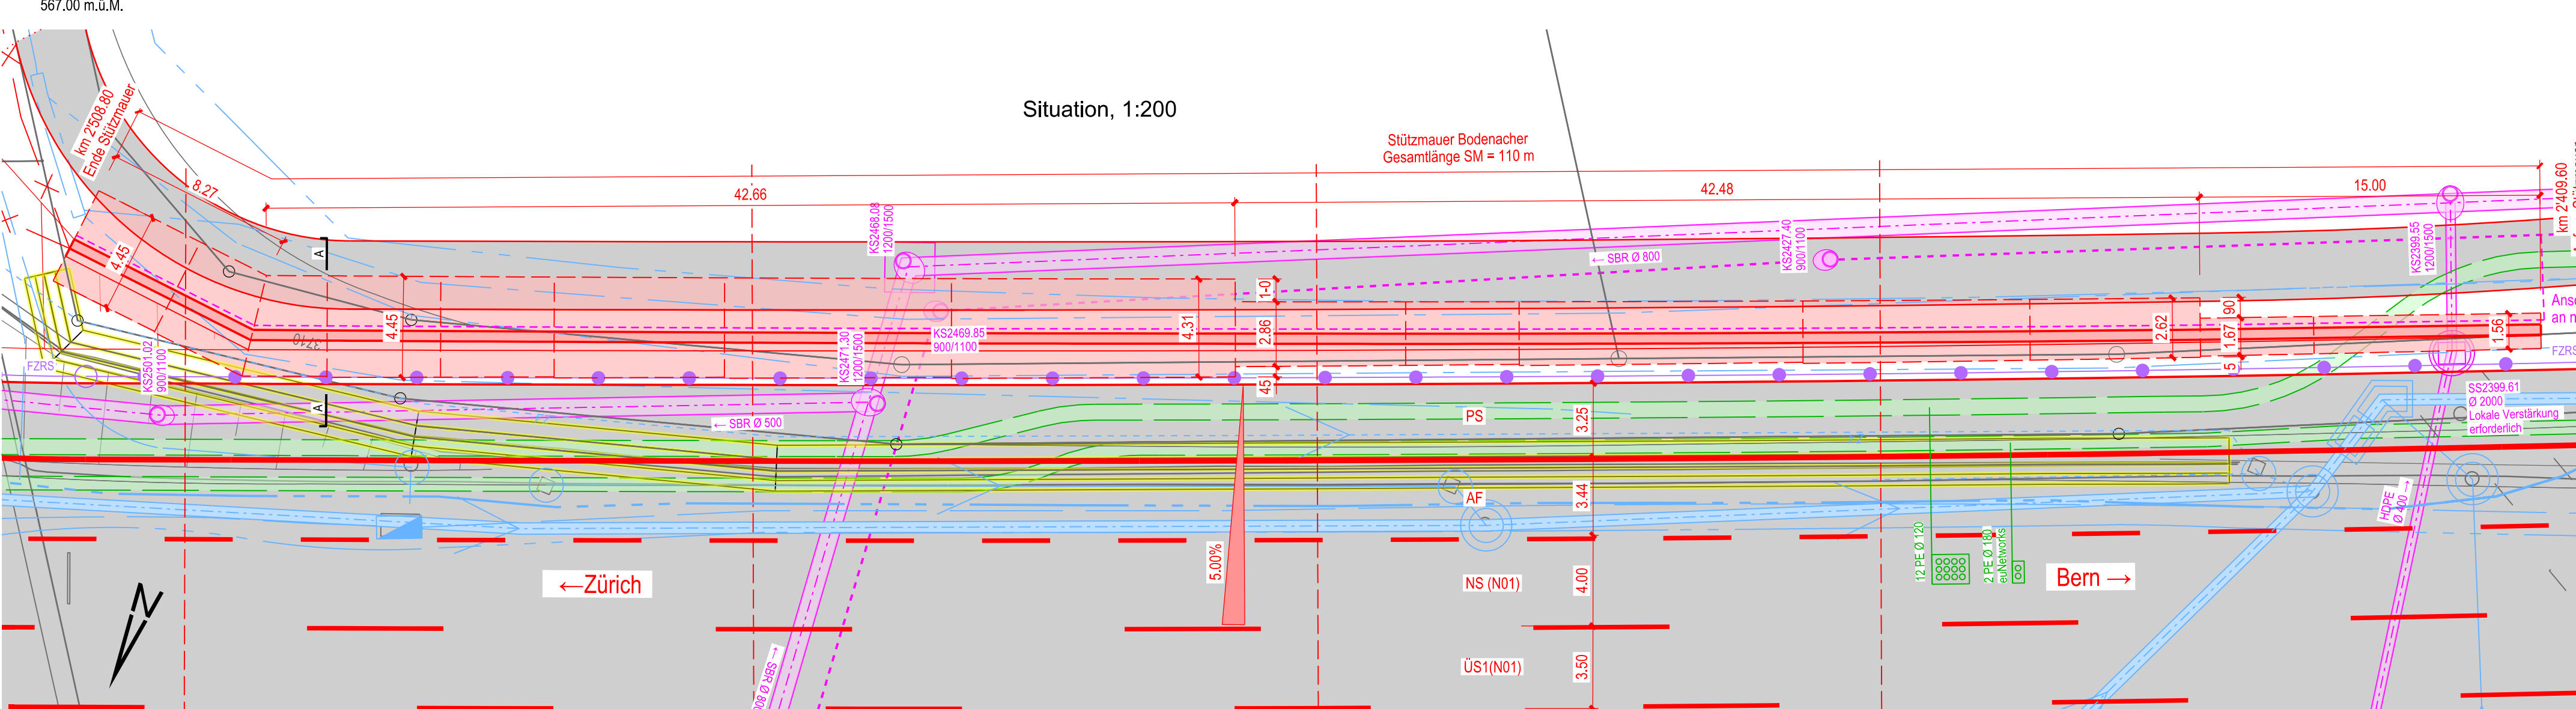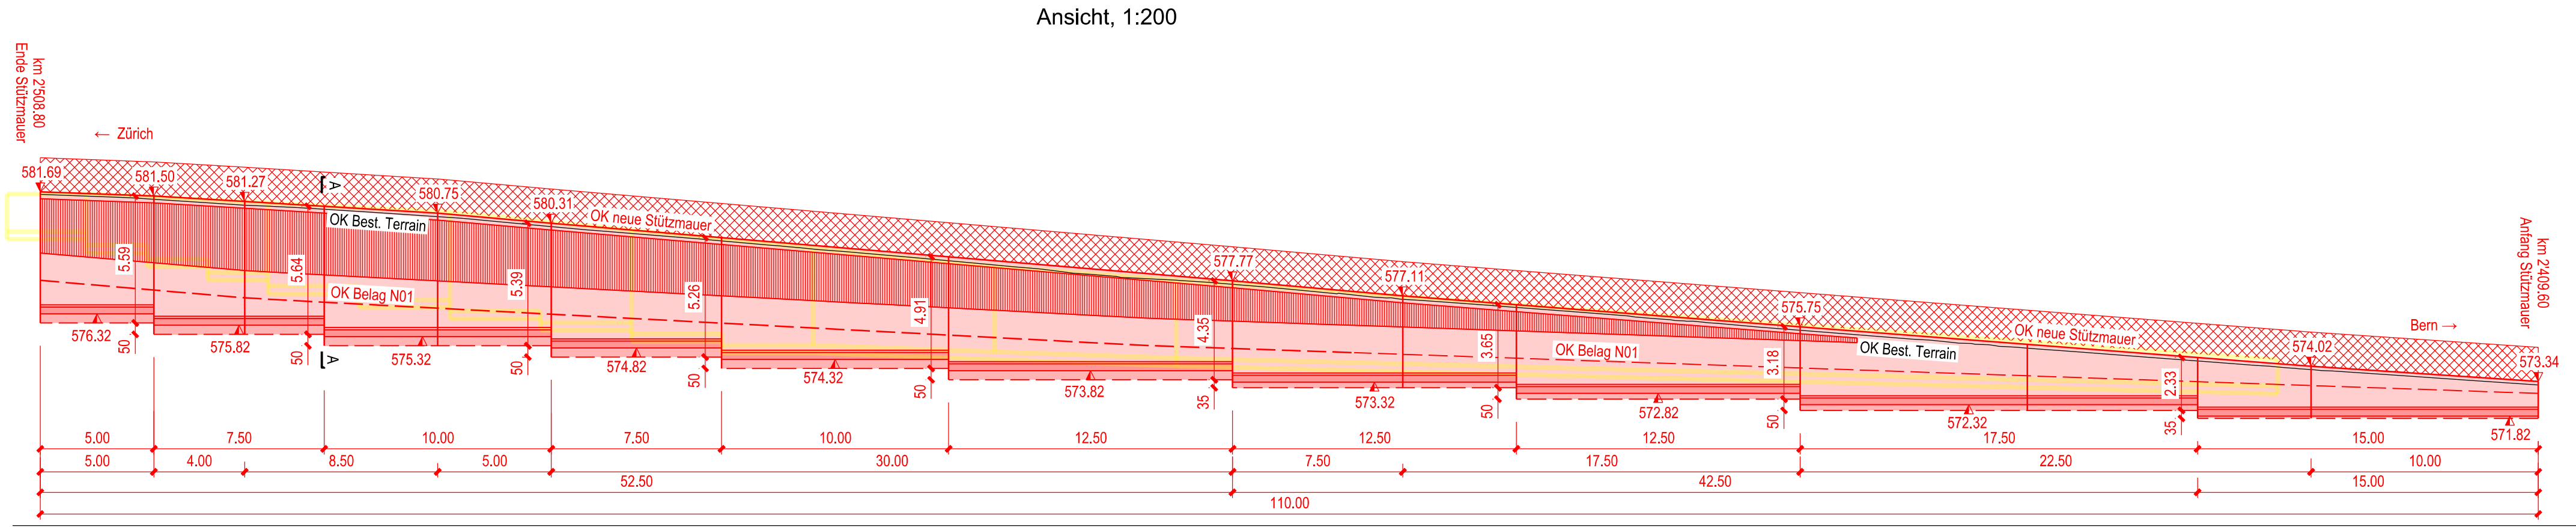

LEGENDE:

- | | |
|---------------------------------------|-------------------------------------|
| Bestand | Projekt |
| Fahrbahnränder | Fahrbahnränder |
| Kunstbauten | Kunstbauten |
| Signalbrücke | Abbruch |
| Zaun | Signalbrücke |
| Hochspannungsfreileitung | Zaun |
| Gasleitung | Markierung |
| best. Leitungen | FZRS |
| BSA Projekt | Provisorien |
| Haupttrasse (Rohrblock) | Lärmschutzwand |
| Schacht, eckig (Typ A3, A2, S1, S2) | Fahrbahn |
| Entwässerung Projekt | Andere Werkleitungen Projekt |
| Kontrollschacht (900/1100, 1200/1500) | Mittelspannung |
| Leitung | |