



Situation, 1:200

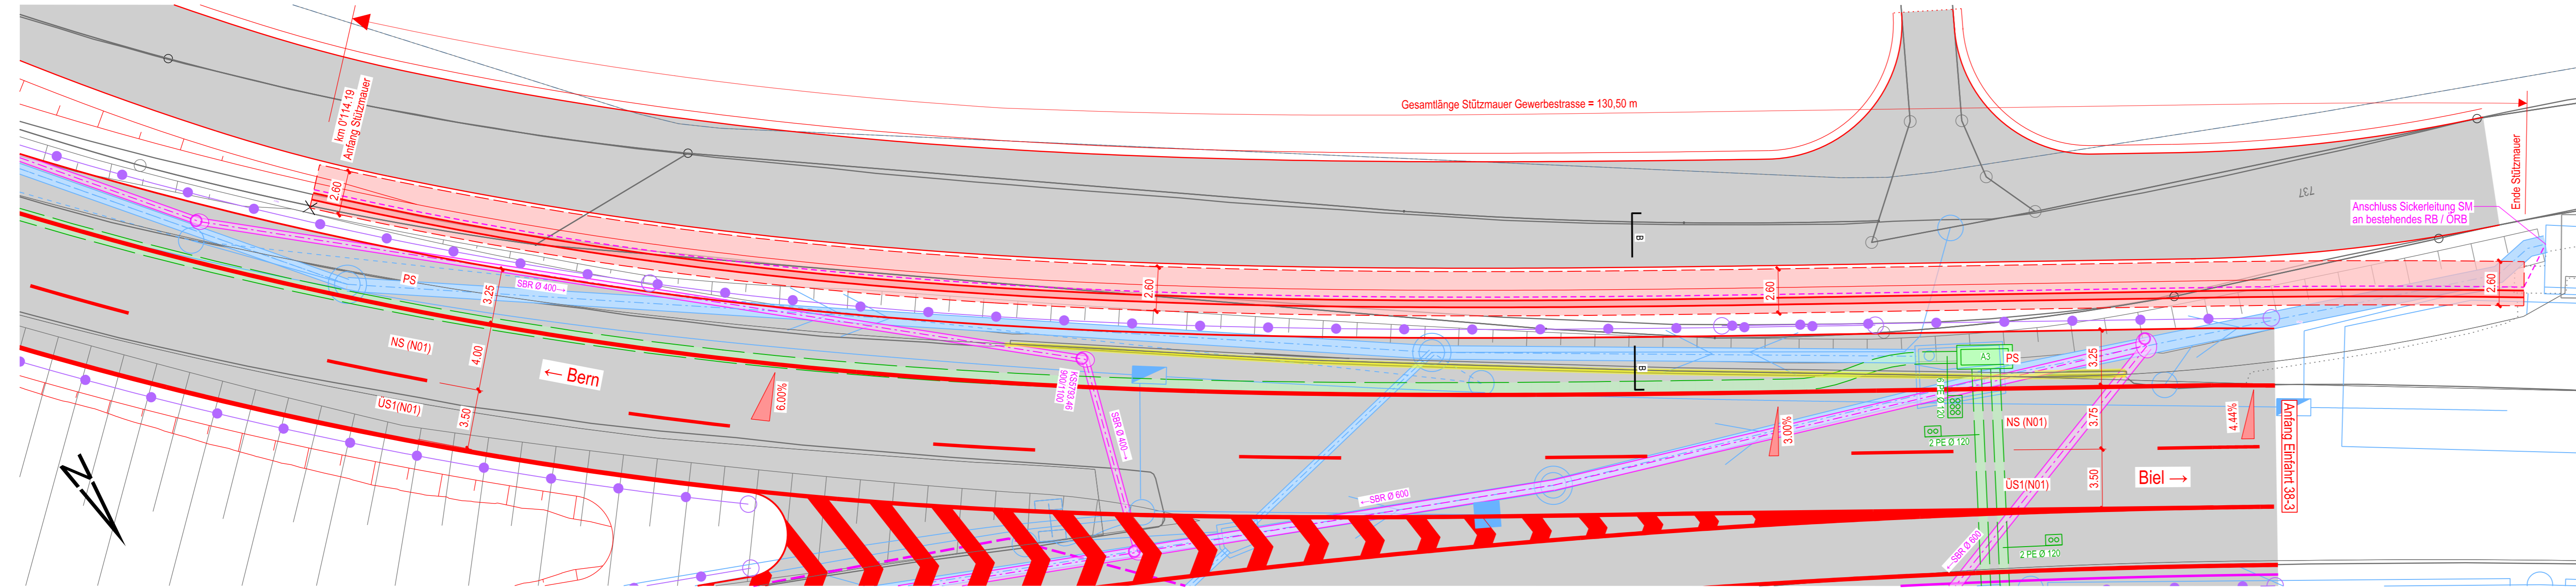

LEGENDE:

- | | |
|---|-------------------------------------|
| Bestand | Projekt |
| — Fahrbahnränder | — Fahrbahnränder |
| — Kunstbauten | — Kunstbauten |
| — Signalbrücke | — Abbruch |
| — Zaun | — Signalbrücke |
| — Hochspannungsfreileitung | — Zaun |
| — Gasleitung | — Markierung |
| — best. Leitungen | — FZRS |
| BSA Projekt | — Provisorien |
| — Haupttrasse (Rohrblock) | — Lärmschutzwand |
| — Schacht, eckig (Typ A3, A2, S1, S2) | — Fahrbahn |
| Entwässerung Projekt | Andere Werkleitungen Projekt |
| — Kontrollschacht (900/1100, 1200/1500) | — Mittelspannung |
| — Leitung | |

Schnitt B-B, 1:50

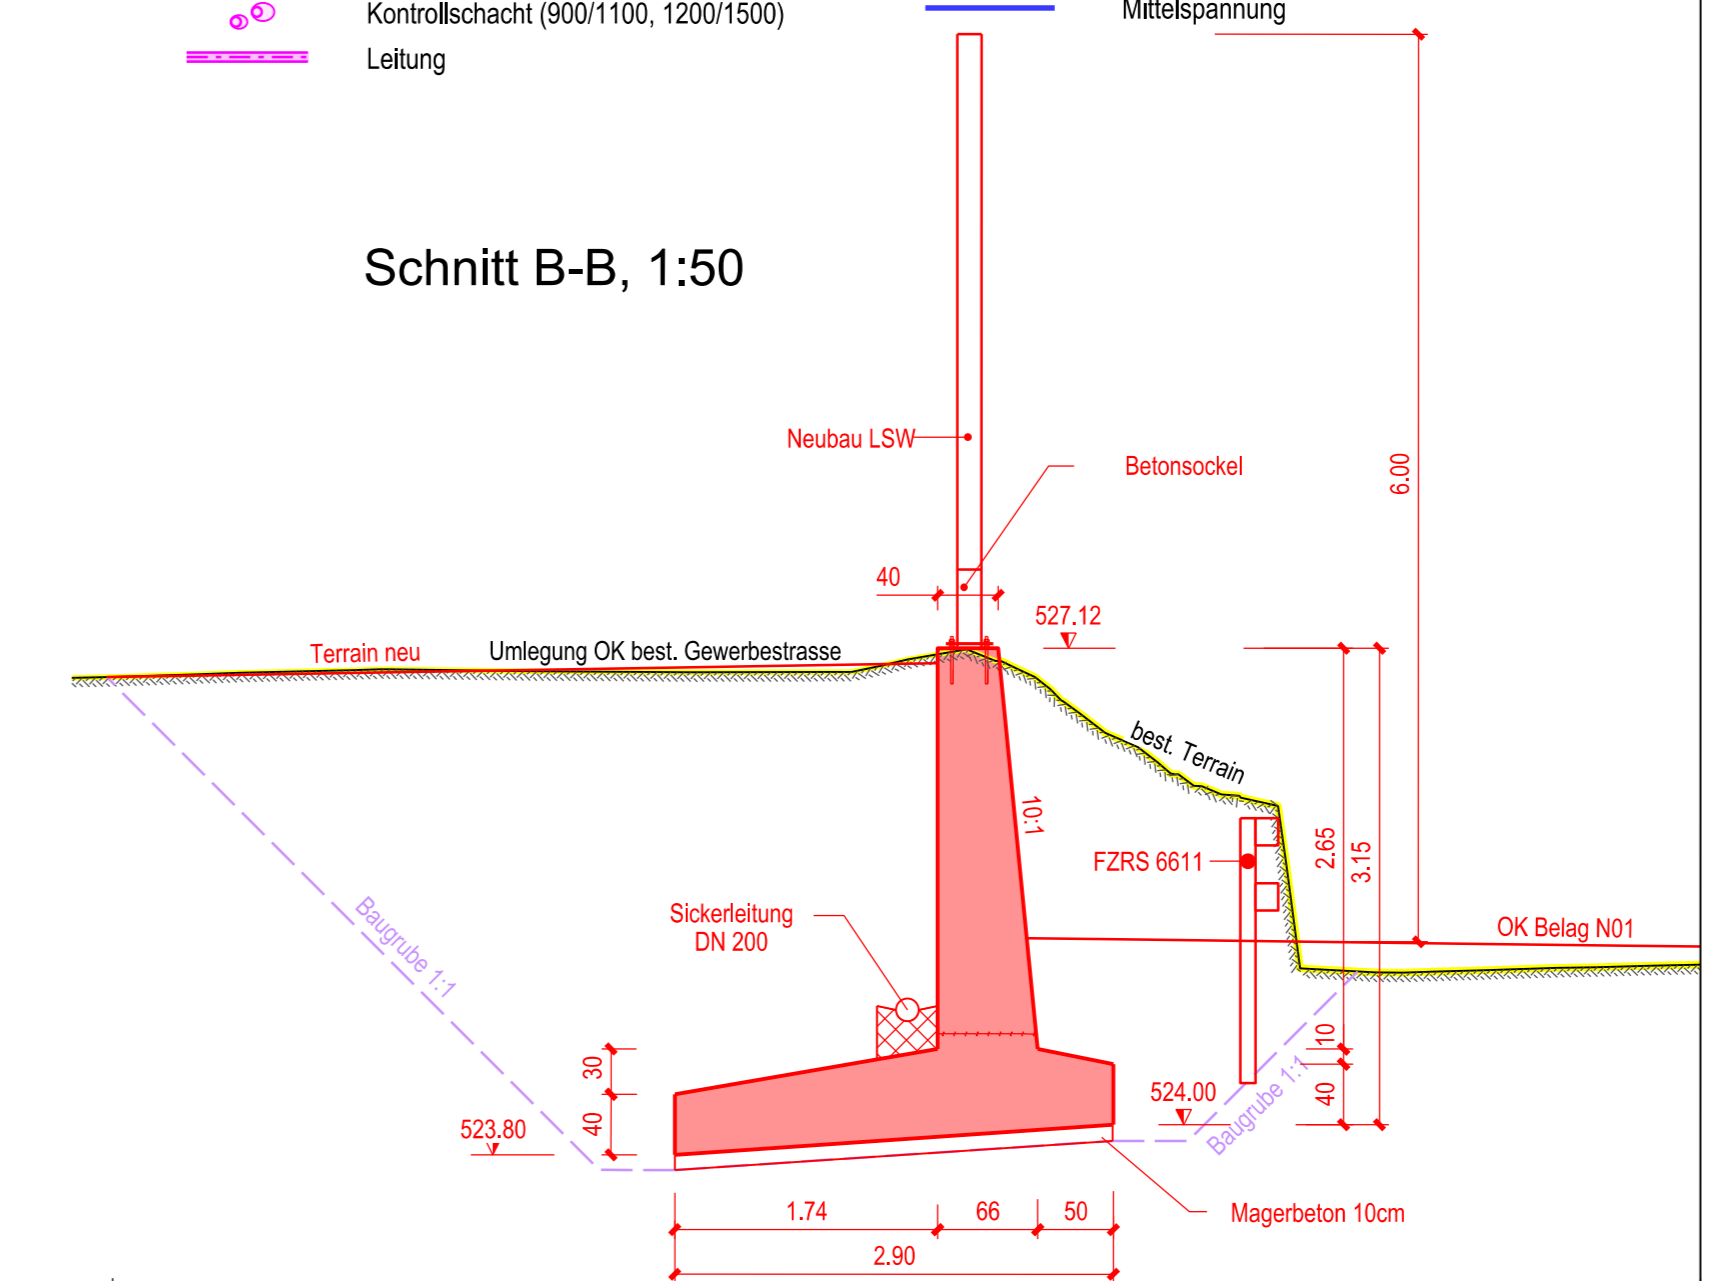

Schweizerische Eidgenossenschaft
Confédération suisse
Confederazione Svizzera
Confederaziun svizra

Eidgenössisches Departement für
Umwelt, Verkehr, Energie und Kommunikation UVEK

60

Nationalstrassen
N01 / Wankdorf - Schönbühl

PEB Wankdorf - Schönbühl

Unterhaltsabschnitt:	22/28	Kanton:	Bern
Unterhaltskilometer:	N01 km 0.400 - km 6.100 N06 km 0.000 - km 0.800	Gemeinden:	Bolligen, Ittigen, Moosseedorf, Urtenen-Schönbühl, Zollikofen, Lyssach, Wohlen b.B
Projekt-Nummer:	90037	Inventarobjekt-Nr.:	
Kurzbezeichnung:	N01.22-004		

Ausführungsprojekt

Kapazitätserweiterung
f29) Hauptabmessungen der Kunstbauten
SM Gewerbestrasse, Situation/ Schnitte
NSV ART. 12 Abs. 1 SR 725.111

<p>Projektverantwortung IG EBA c/o Basler & Hofmann AG Forchstrasse 395, Postfach 8032 Zürich T 044 387 11 22 F 044 387 11 00</p>	<p>IG EBA Basler & Hofmann Emch+Berger ACS-PARTNER</p>
Bürointerne Plannummer	
AP-f29	

Version	1.0		Dokument / Plan - Nr. (PV):	5789.3_0311
Datum	30.06.2022		Visum PL-PV:	THI
Gez.	VEM		Format:	30 x 126
Gepr.	CHJ		Massstab:	1:200, 1:50
Projektleitung			Eingegangen:	01.07.2022
Bundesamt für Strassen ASTRA			Geprüft / Prüfung.:	Wav
Filiale Thun			Freigabe:	07.07.2022
Utigenstrasse 54				
3600 Thun				