




Ansicht, 1:200

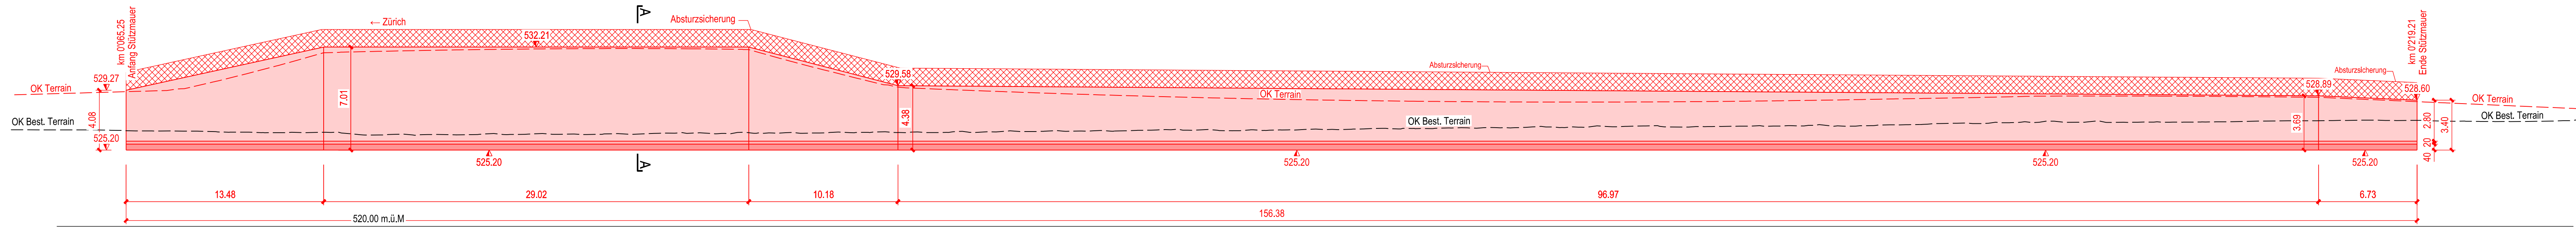

Situation, 1:200

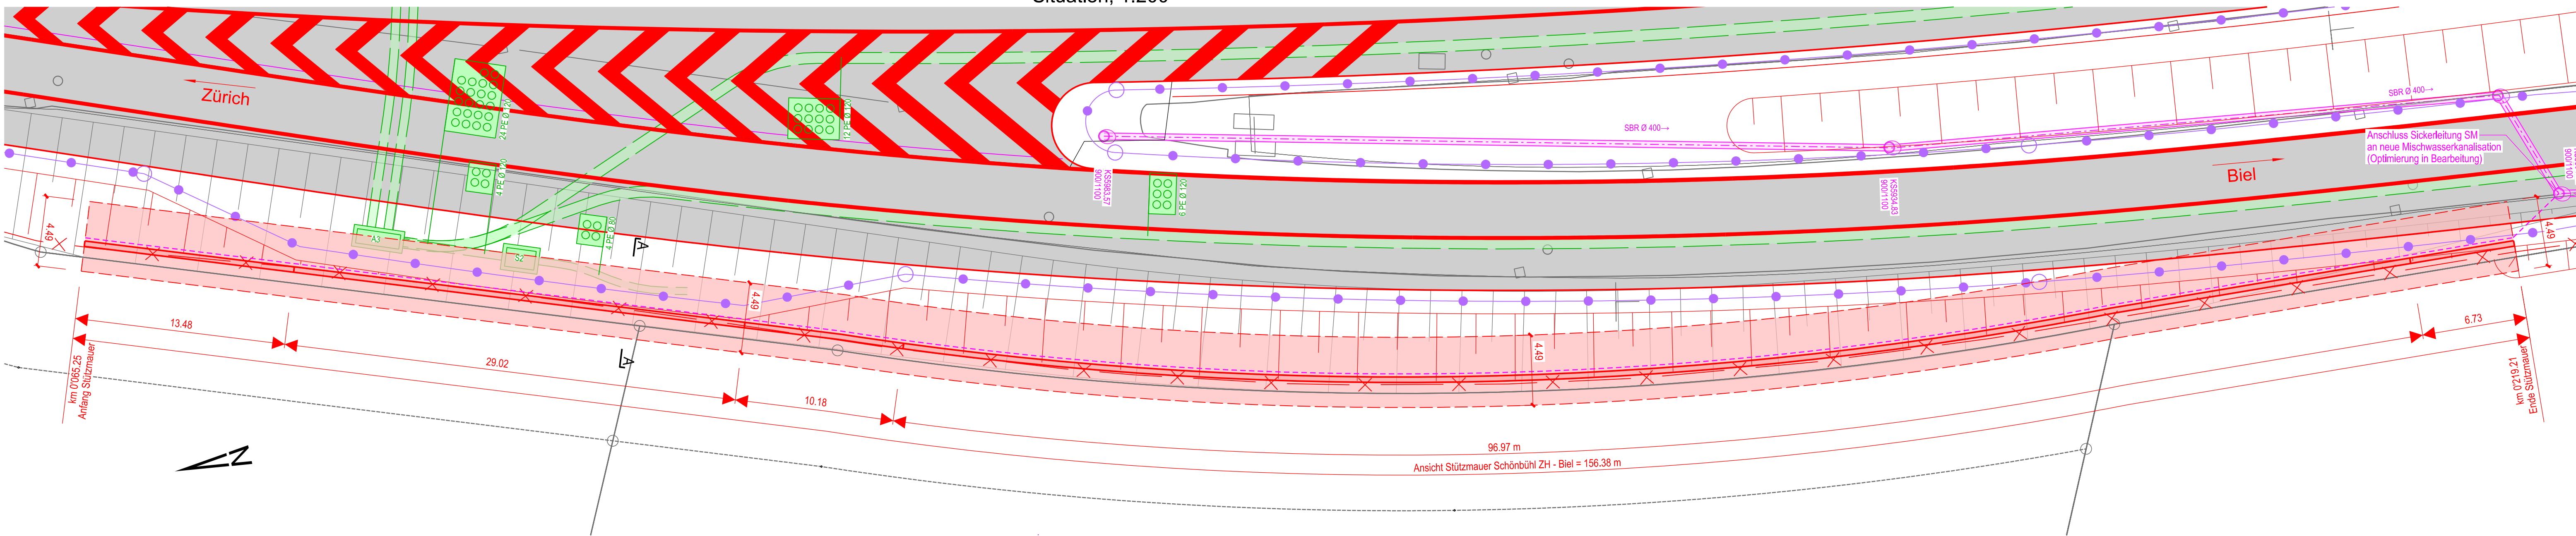

Schnitt A-A, 1:50

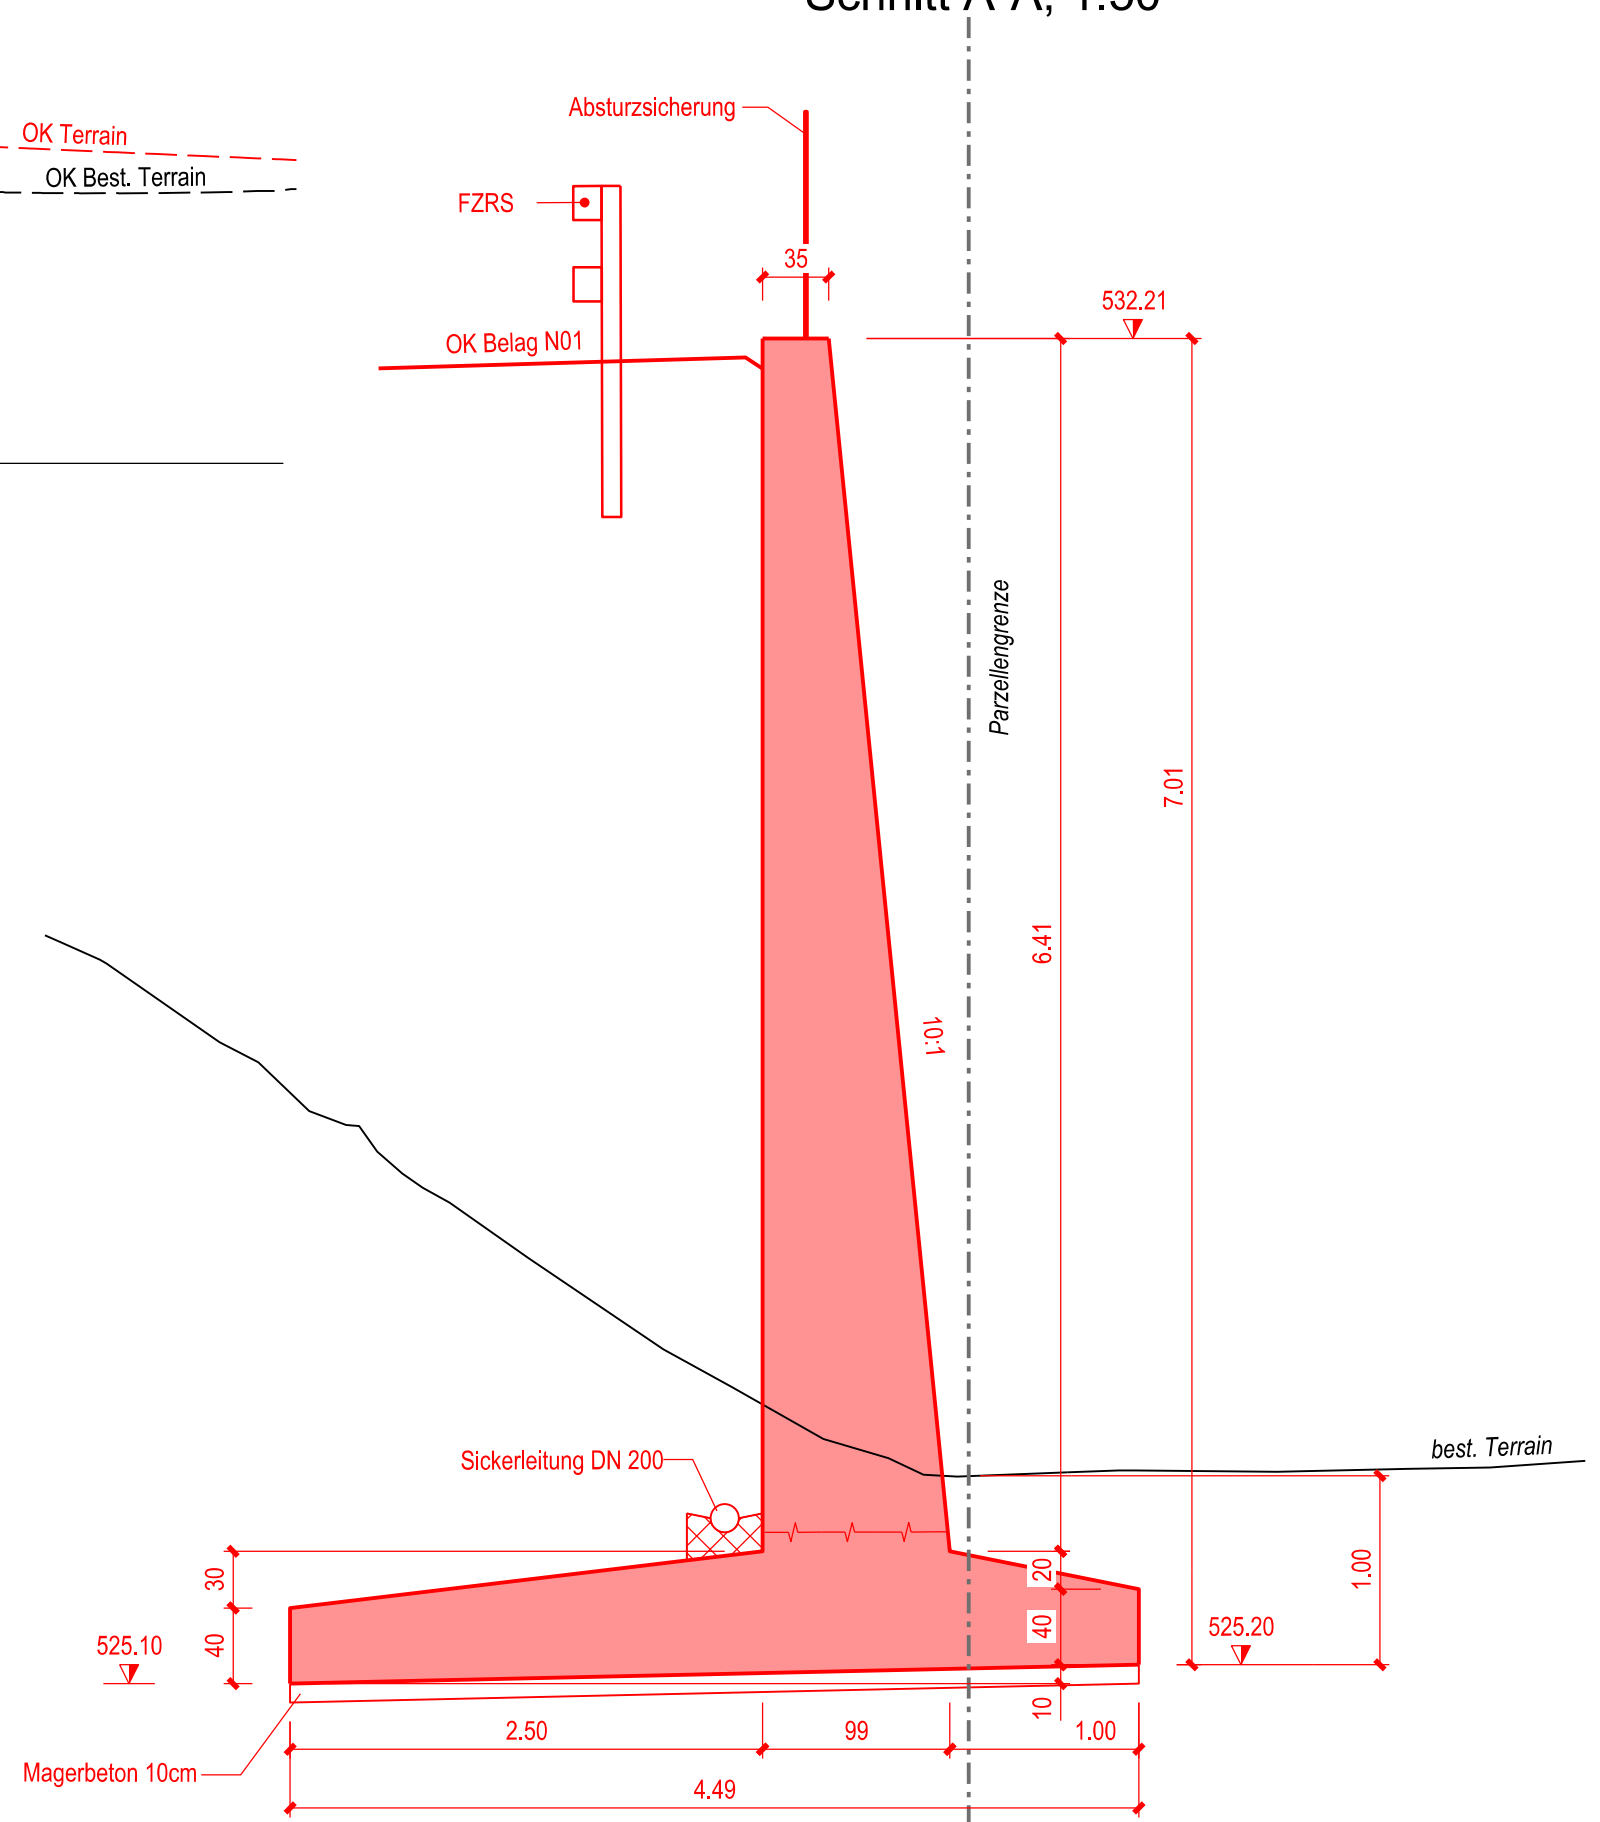

LEGENDE:

- | | | | |
|-------------------------------------|---------------------------------------|-------------------------------------|------------------|
| Bestand | Fahrbahnänderung | Projekt | Fahrbahnänderung |
| Kunstbauten | Kunstbauten | Abbruch | Abbruch |
| Signalbrücke | Signalbrücke | Zaun | Zaun |
| Zaun | Markierung | FZRS | FZRS |
| Hochspannungsfreileitung | Gasleitung | Provisorien | Provisorien |
| best. Leitungen | best. Leitungen | Lärmschutzwand | Lärmschutzwand |
| BSA Projekt | Haupttrasse (Rohrblock) | Fahrbahn | Fahrbahn |
| Schacht, eckig (Typ A3, A2, S1, S2) | Schacht, eckig (Typ A3, A2, S1, S2) | Andere Werkleitungen Projekt | Mittelspannung |
| Entwässerung Projekt | Kontrollschacht (900/1100, 1200/1500) | | |
| Leitung | | | |



Nationalstrassen			
N01 / Wankdorf - Schönbühl			
PEB Wankdorf - Schönbühl			
Unterhaltsabschnitt:	22/28	Kanton:	Bern
Unterhaltskilometer:	N01 km 0.400 - km 6.100 N06 km 0.000 - km 0.800	Gemeinden:	Bolligen, Ittigen, Moosseedorf, Urtenen-Schönbühl, Zollikofen, Lyssach, Wohlen b.B
Projekt-Nummer:	90037	Inventarobjekt-Nr.:	
Kurzbezeichnung:	N01.22-004		

Ausführungsprojekt

Kapazitätserweiterung
f31) Hauptabmessungen der Kunstbauten
SM Schönbühl ZH-Biel, Situation/ Schnitt
NSV ART. 12 Abs. 1 SR 725.111

Projektverantwortung IG EBA c/o Basler & Hofmann AG Forchstrasse 395, Postfach 8032 Zürich T 044 387 11 22 F 044 387 11 00		IG EBA Basler & Hofmann Emch+Berger ACS PARTNER		Bürointerne Plannummer AP-f31
Version	1.0	Dokument / Plan - Nr. (PV):	5789.3_0313	
Datum	30.06.2022	Visum PL-PV:	THI	
Gez.	SAWA	Format:	30 x 147	
Gepr.	CHJ	Massstab:	1:200, 1:50	
Projektleitung Bundesamt für Strassen ASTRA Filiale Thun Utigenstrasse 54 3600 Thun		Eingegangen:	01.07.2022	
		Geprüft / Prüfung.:	Wav	
		Freigabe:	07.07.2022	