


Nationalstrassen N01 / Wankdorf - Schönbühl

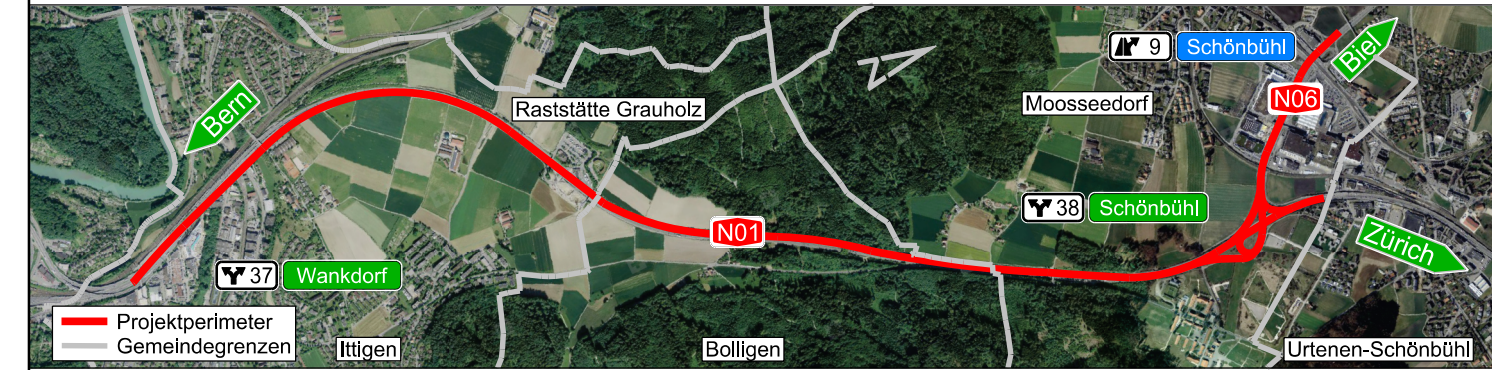

PEB Wankdorf - Schönbühl


Unterhaltsabschnitt:	22/28	Kanton:	Bern
Unterhaltskilometer:	N01 km 0.400 - km 6.100 N06 km 0.000 - km 0.800	Gemeinden:	Bolligen, Ittigen, Moosseedorf, Urtenen-Schönbühl, Zollikofen, Lyssach, Wohlen b.B
Projekt-Nummer:	90037	Inventarobjekt-Nr.:	
Kurzbezeichnung:	N01.22-004		

Ausführungsprojekt


Kapazitätserweiterung
f32) Hauptabmessungen der Kunstbauten
SM Kasernenweg, Situation/ Schnitte
NSV ART. 12 Abs. 1 SR 725.111

Projektverantwortung IG EBA c/o Basler & Hofmann AG Forchstrasse 395, Postfach 8032 Zürich T 044 387 11 22 F 044 387 11 00		IG EBA Basler & Hofmann		Bürointerne Plannummer AP-f32	
Version	1.0	Dokument / Plan - Nr. (PV):		5789.3_0314	
Datum	30.06.2022	Visum PL-PV:		THI	
Gez.	GAM	Format:		30 x 84	
Gepr.	CHJ	Massstab:		1:200, 1:100, 1:50	
Projektleitung Bundesamt für Strassen ASTRA Filiale Thun Uttigenstrasse 54 3600 Thun		Eingegangen:		01.07.2022	
		Geprüft / Prüfung.:		Wav	
		Freigabe:		07.07.2022	

Ansicht, 1:100

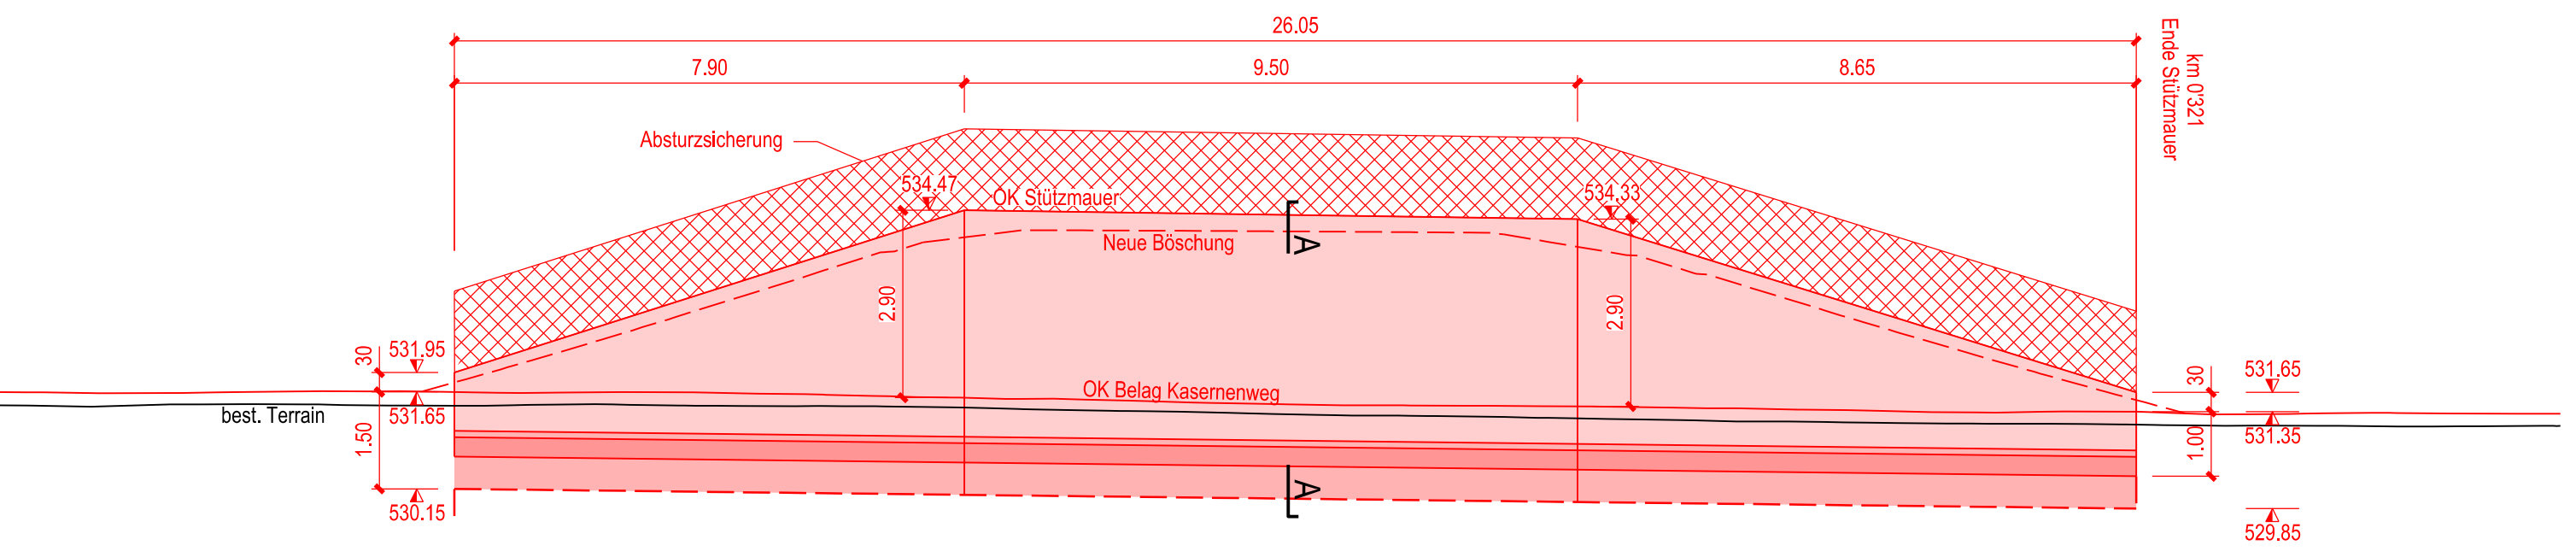

Situation, 1:200

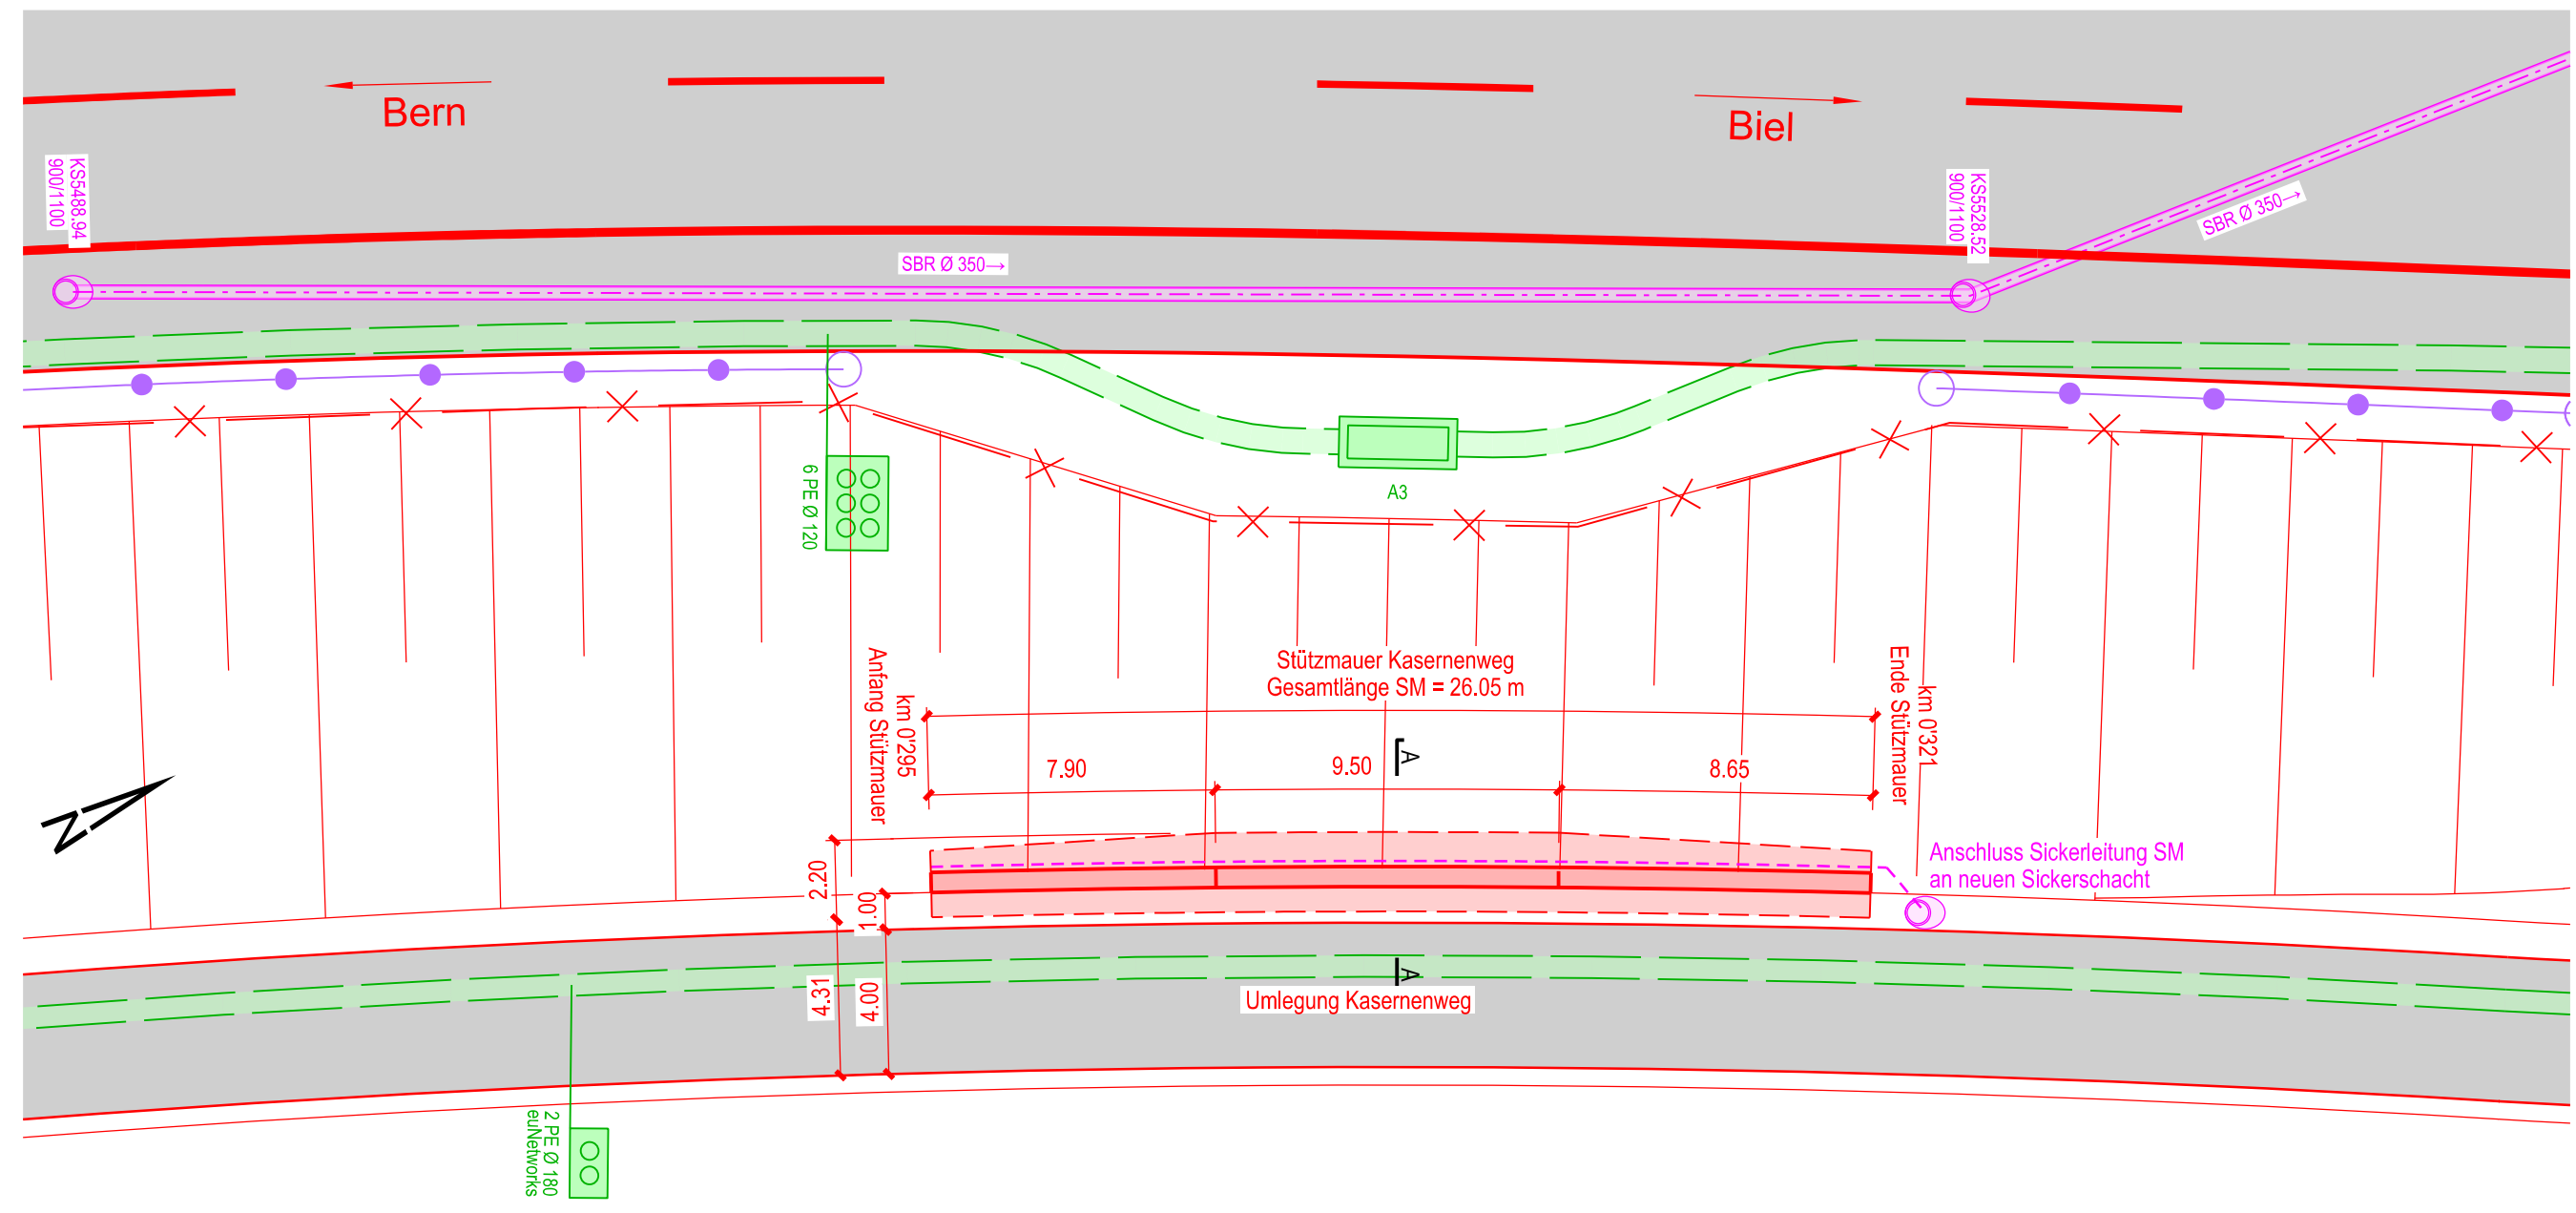

LEGENDE:

- | | |
|---|-------------------------------------|
| Bestand | Projekt |
| — Fahrbahnränder | — Fahrbahnränder |
| — Kunstbauten | — Kunstbauten |
| — Signalbrücke | — Abbruch |
| — Zaun | — Signalbrücke |
| — Hochspannungsfreileitung | — Zaun |
| — Gasleitung | — Markierung |
| — best. Leitungen | — FZRS |
| BSA Projekt | — Provisorien |
| — Haupttrasse (Rohrblock) | — Lärmschutzwand |
| — Schacht, eckig (Typ A3, A2, S1, S2) | — Fahrbahn |
| Entwässerung Projekt | Andere Werkleitungen Projekt |
| — Kontrollschacht (900/1100, 1200/1500) | — Mittelspannung |
| — Leitung | |

Schnitt A-A, 1:50

