Querschnitt km 0+170 1:50

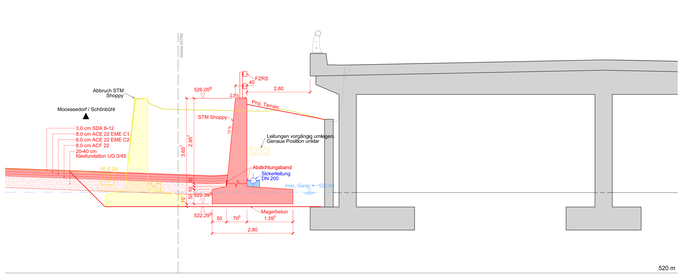

Querschnitt km 0+250 1:50

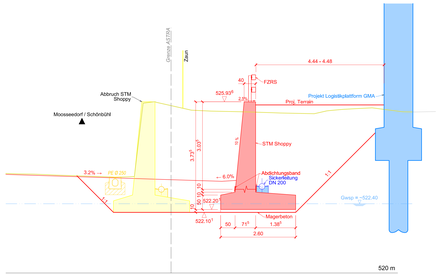

Querschnitt km 0+340 1:50

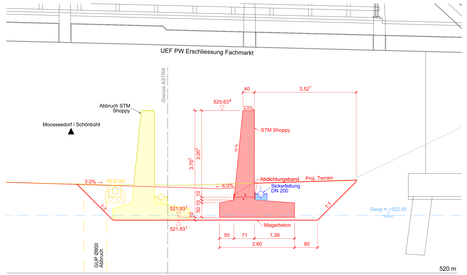

Querschnitt km 0+420 1:50

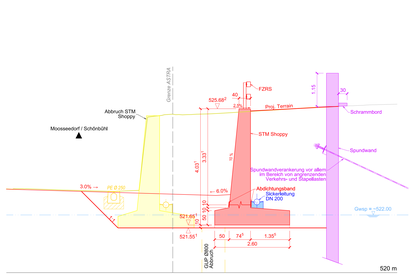

LEGENDE:

- Neubau
- Bestand
- Abbruch
- Drittprojekt Logistikplattform GMA
- Baugrubensicherung (Spundwand)
- Baugrubensicherung (Rühlwand)
- möglicher Verankerungsbereich
- benötigte Fläche zur Realisierung SM Shoppy (Beton, Erdarbeiten)
- Zusätzlicher Platzbedarf für das Einbringen der Spundwand

Ansicht A-A 1:500

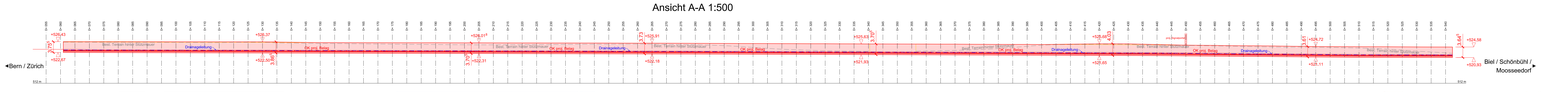
◄Bern / Zürich
Biel / Schönbühl / Moosseedorf ►
Bahnsteig
Bahnsteig
Bahnsteig