



Situation 1:1'000


66

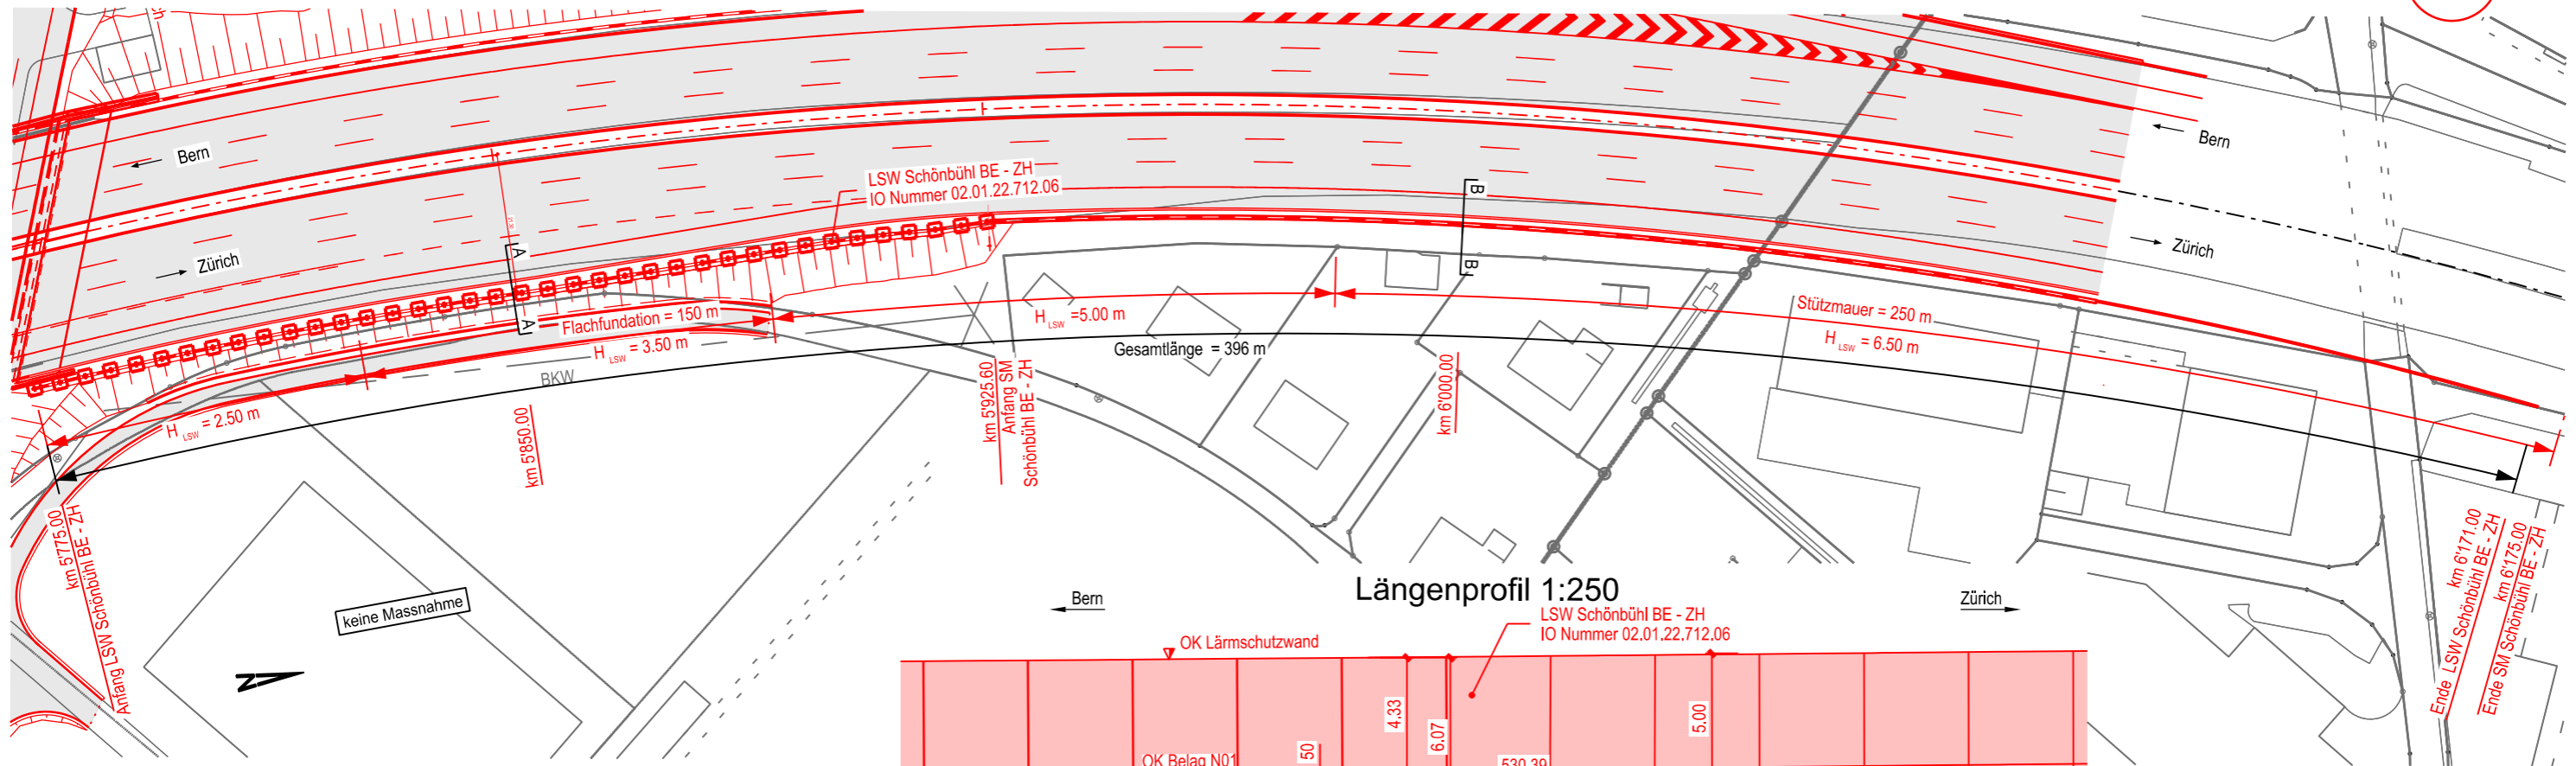


Längenprofil 1:250

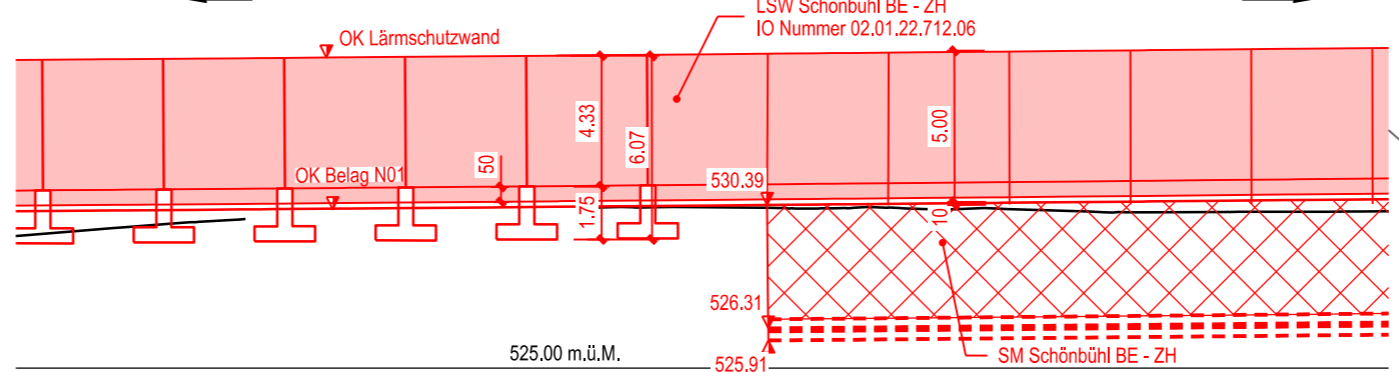

Querschnitt B - B (km 6'000.00) , 1:100

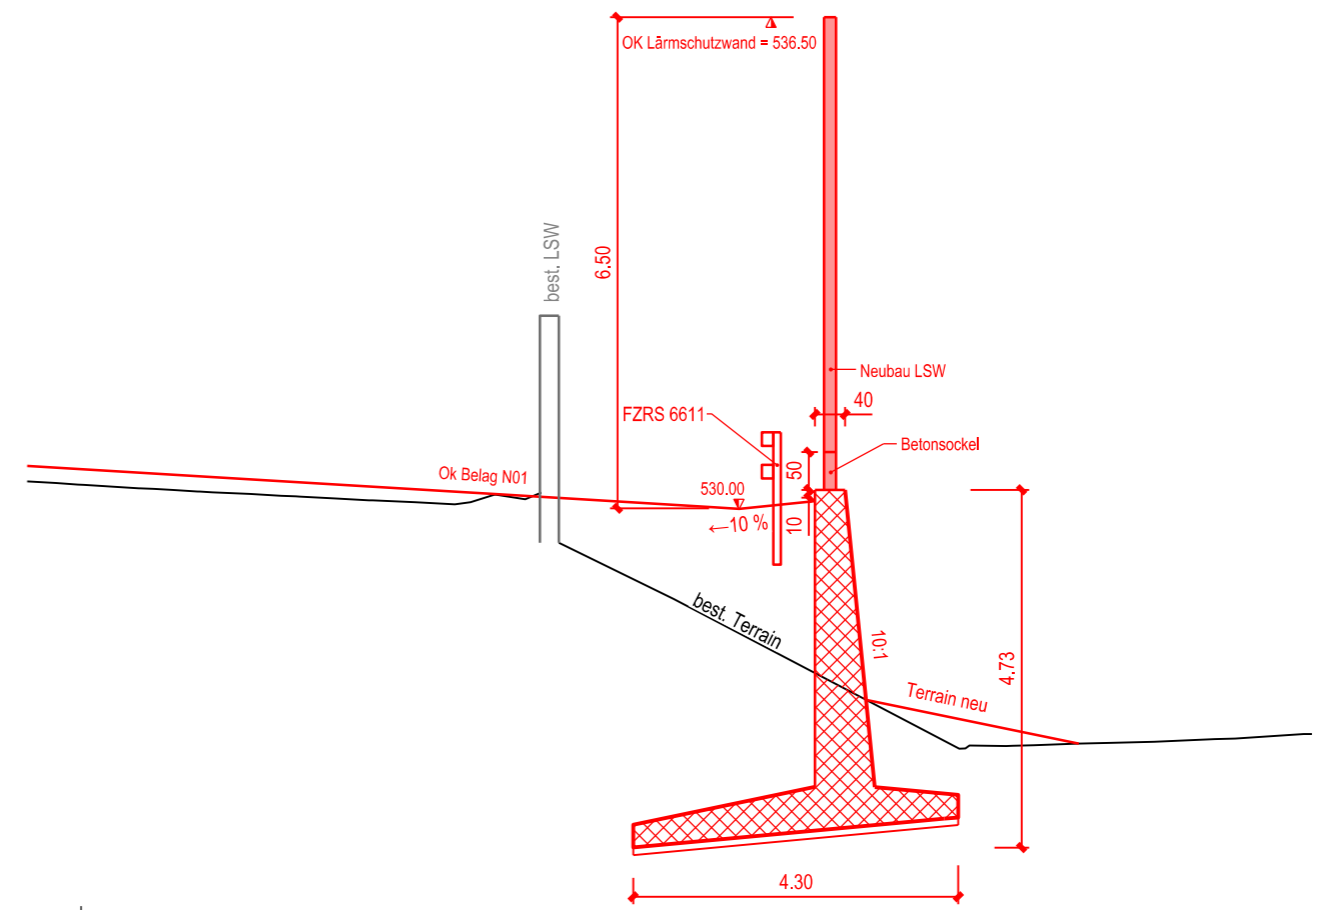

Querschnitt A - A (km 5'850.00) , 1:100

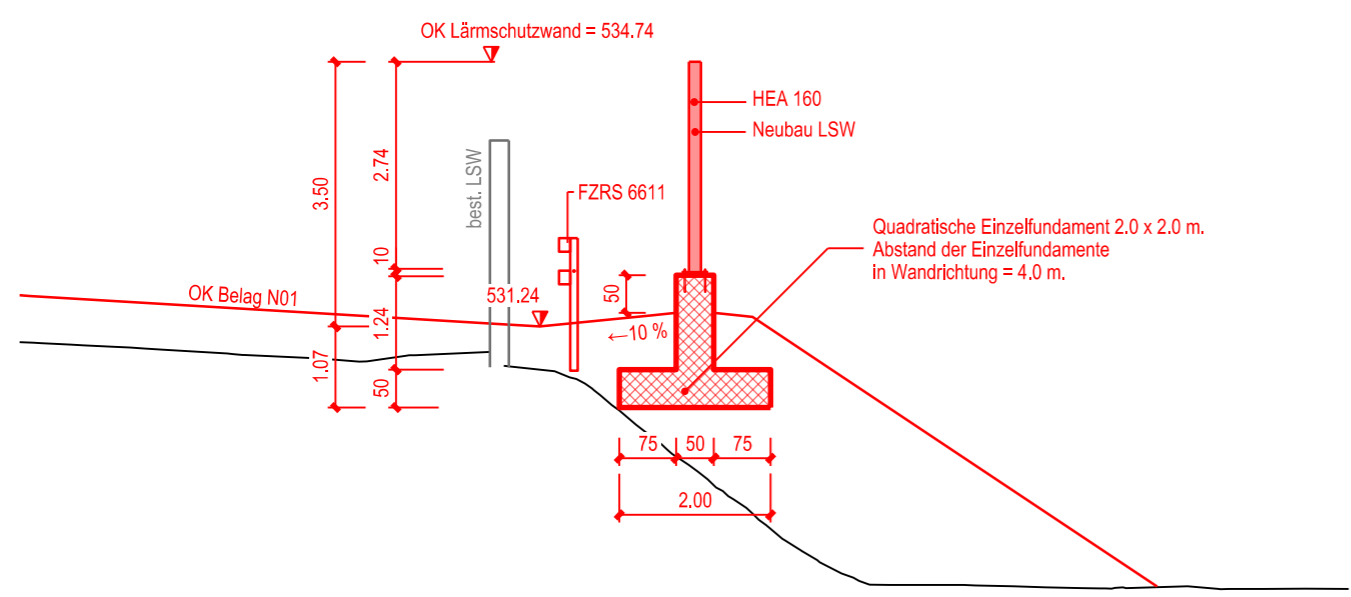

Baujahr	20xx
Standort(e)	Wankdorf - Schönbühl
Kanton	BE
UH-km	6.000
Achse UH-Abschnitt	N01.22
Inventarobjekt-Nr.	02.01.22.712.06
Bauwerksname	f35) LSW Schönbühl 1, BE-ZH, Situation/ Schnitt
Bauwerks-Nr.	Z 602

Bauwerkskizze gezeichnet: Basler & Hofmann AG, Esslingen, 30.06.2022