



Situation 1:2'000


69

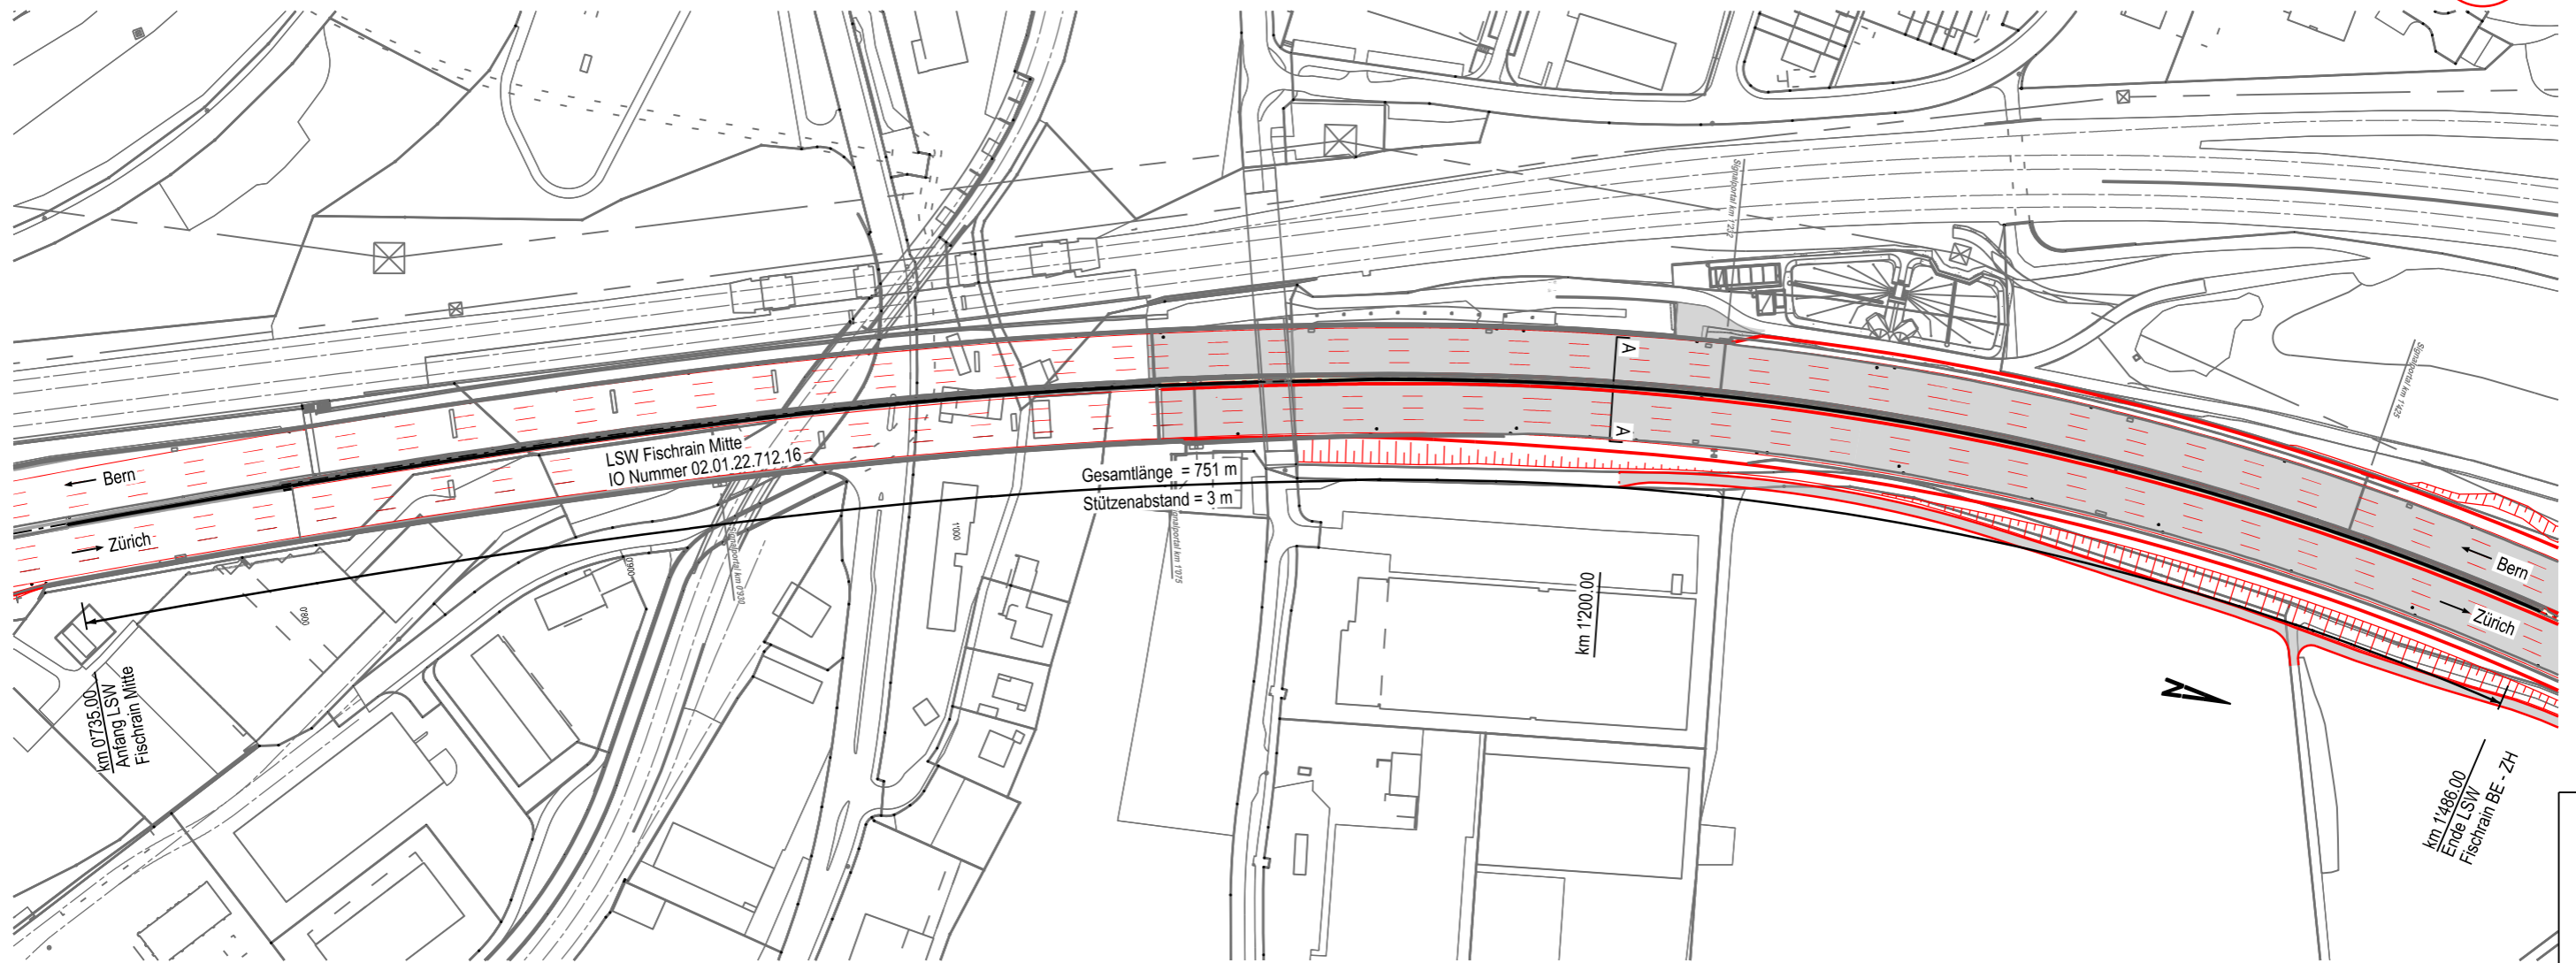

Längenprofil 1:100

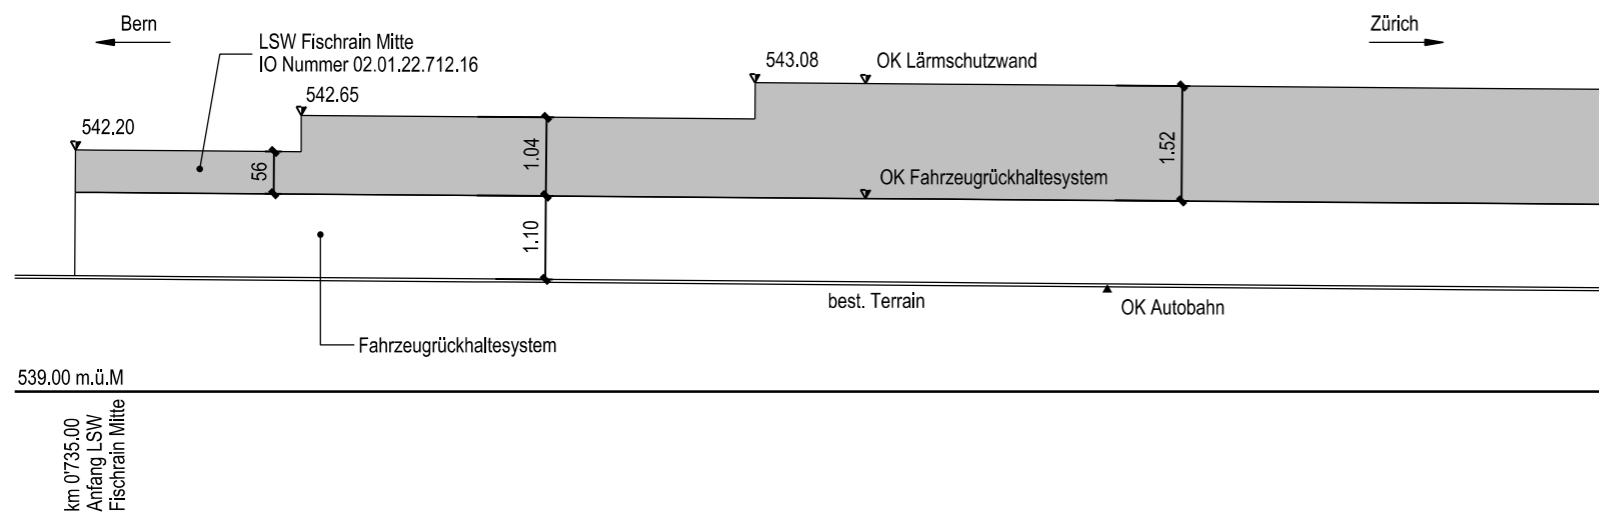

Querschnitt A - A 1:50
km 1'200.00

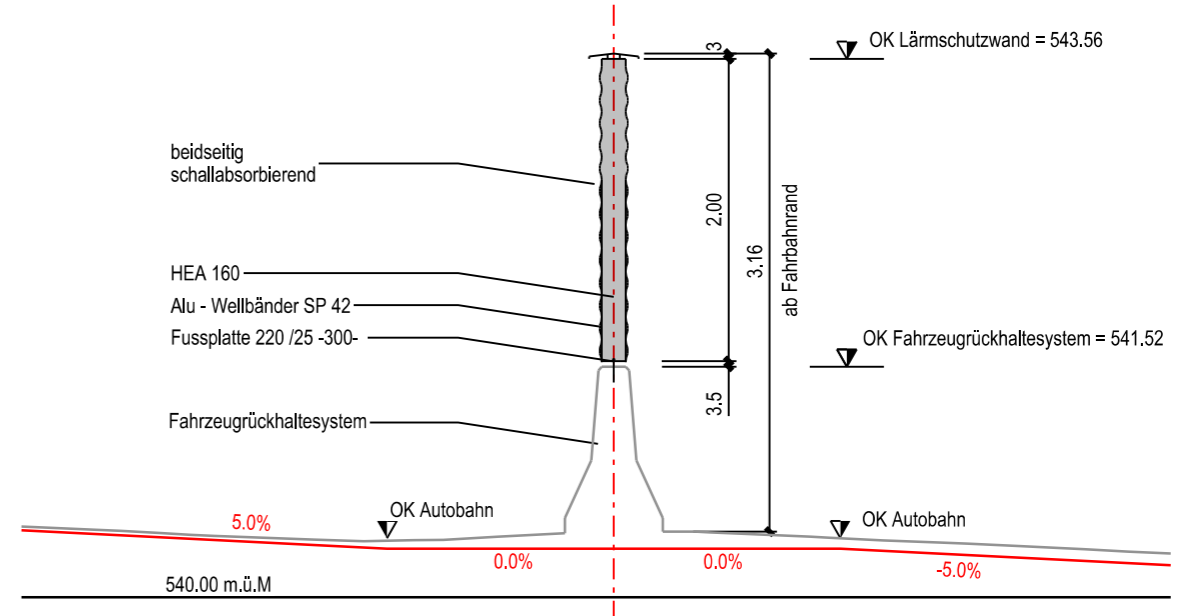

Bauwerkskizze gezeichnet: Basler & Hofmann AG, Esslingen, 30.06.2022

Bauwerksname

f38) LSW Fischrain Mitte, Situation/ Schnitt

Inventarobjekt-Nr.

02.01.22.712.16

Achse UH-Abschnitt

N01.22

UH-km

1.200

Kanton

BE

Standort(e)

Wankdorf - Schönbühl

Baujahr

1995

Bauwerks-Nr.

S 602