




Situation 1:500

72

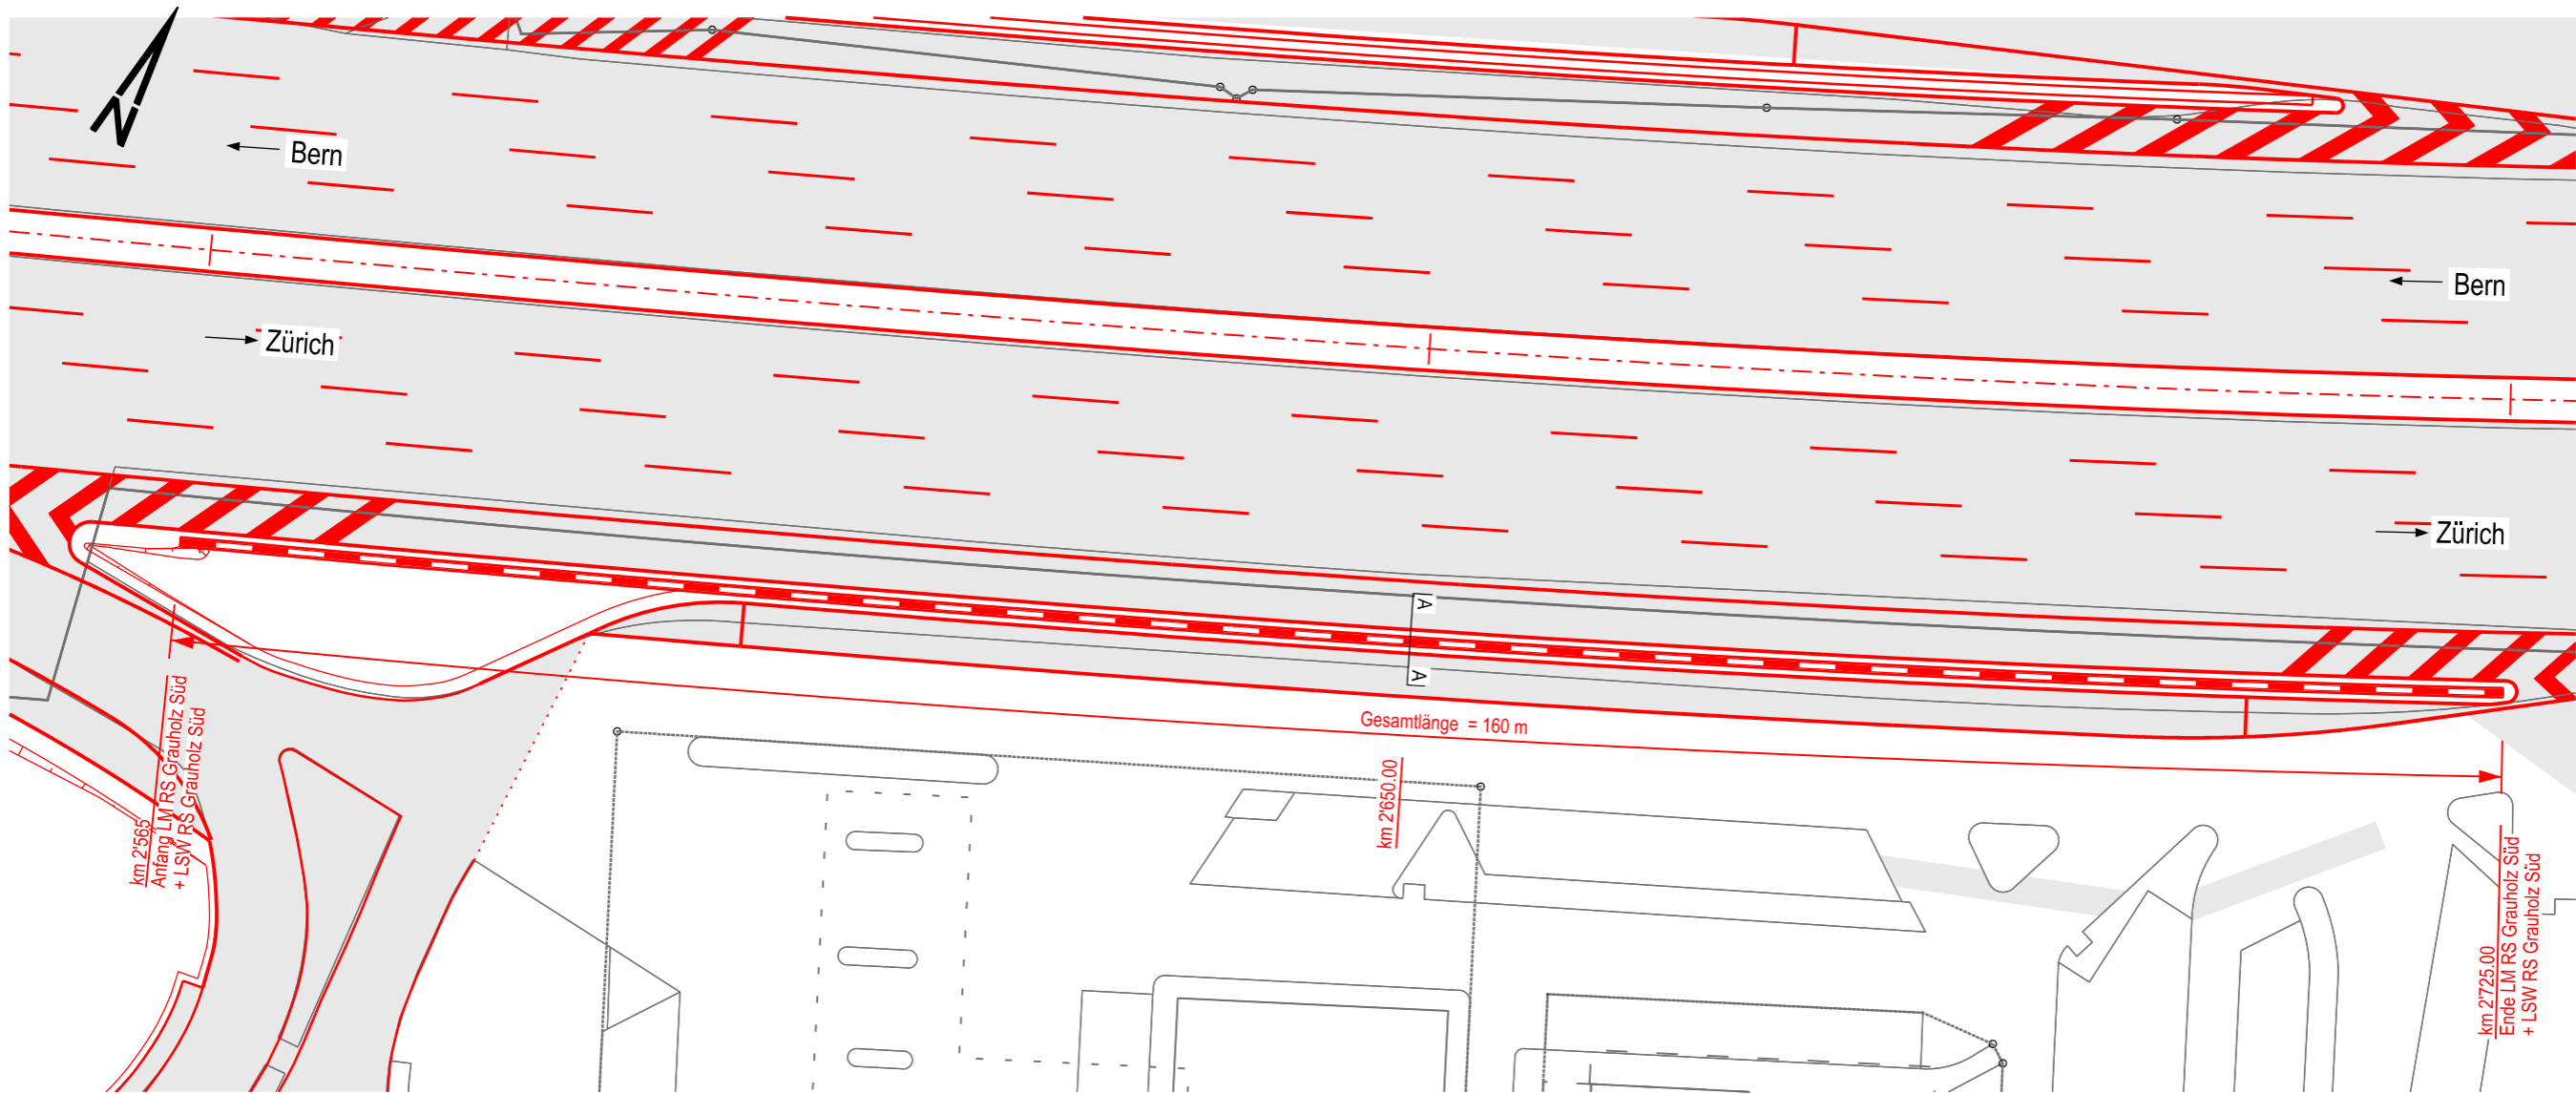

Querschnitt A - A 1:100
km 2'650.00

Längenprofil 1:250

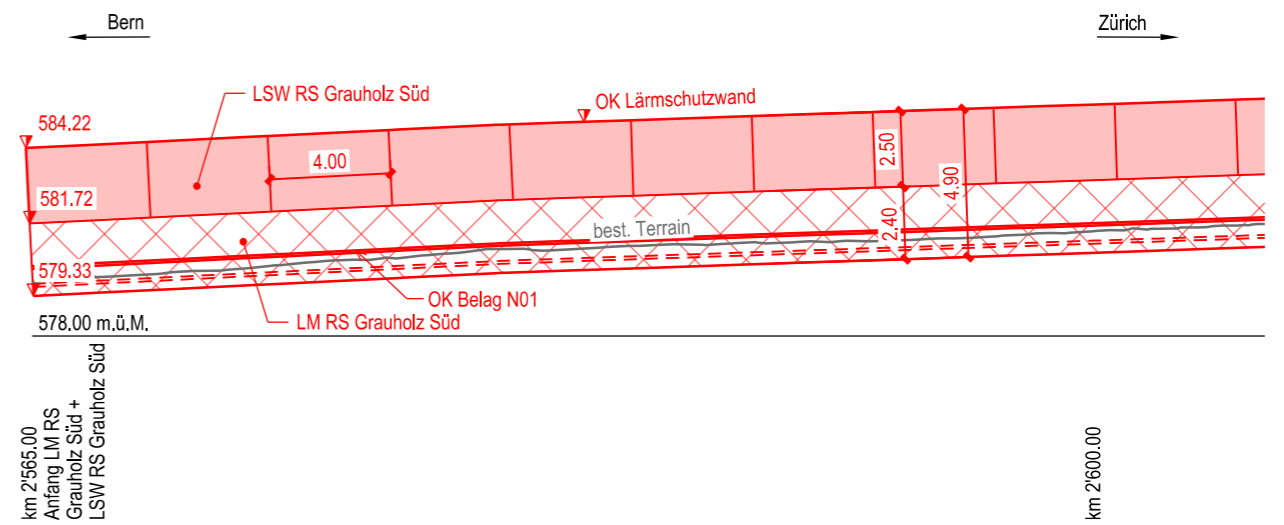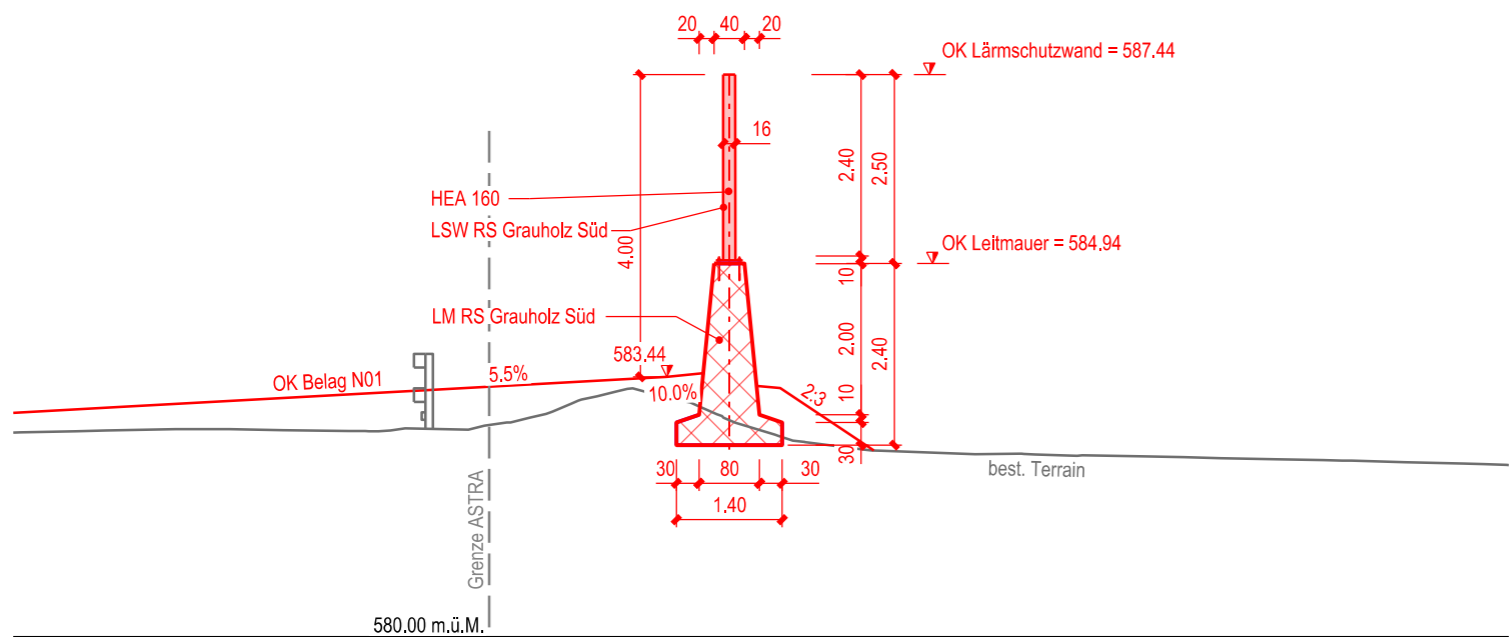

Bauwerksskizze gezeichnet: Basler & Hofmann AG, Esslingen, 30.06.2022

Bauwerksname

f41) LSW RS Grauholz Süd, Situation/ Schnitte

Bauwerks-Nr.

Inventarobjekt-Nr.

Achse UH-Abschnitt

N01.22

UH-km

2.650

Kanton

BE

Standort(e)

Wankdorf - Schönbühl

Baujahr

20xx