




Situation 1:2'000

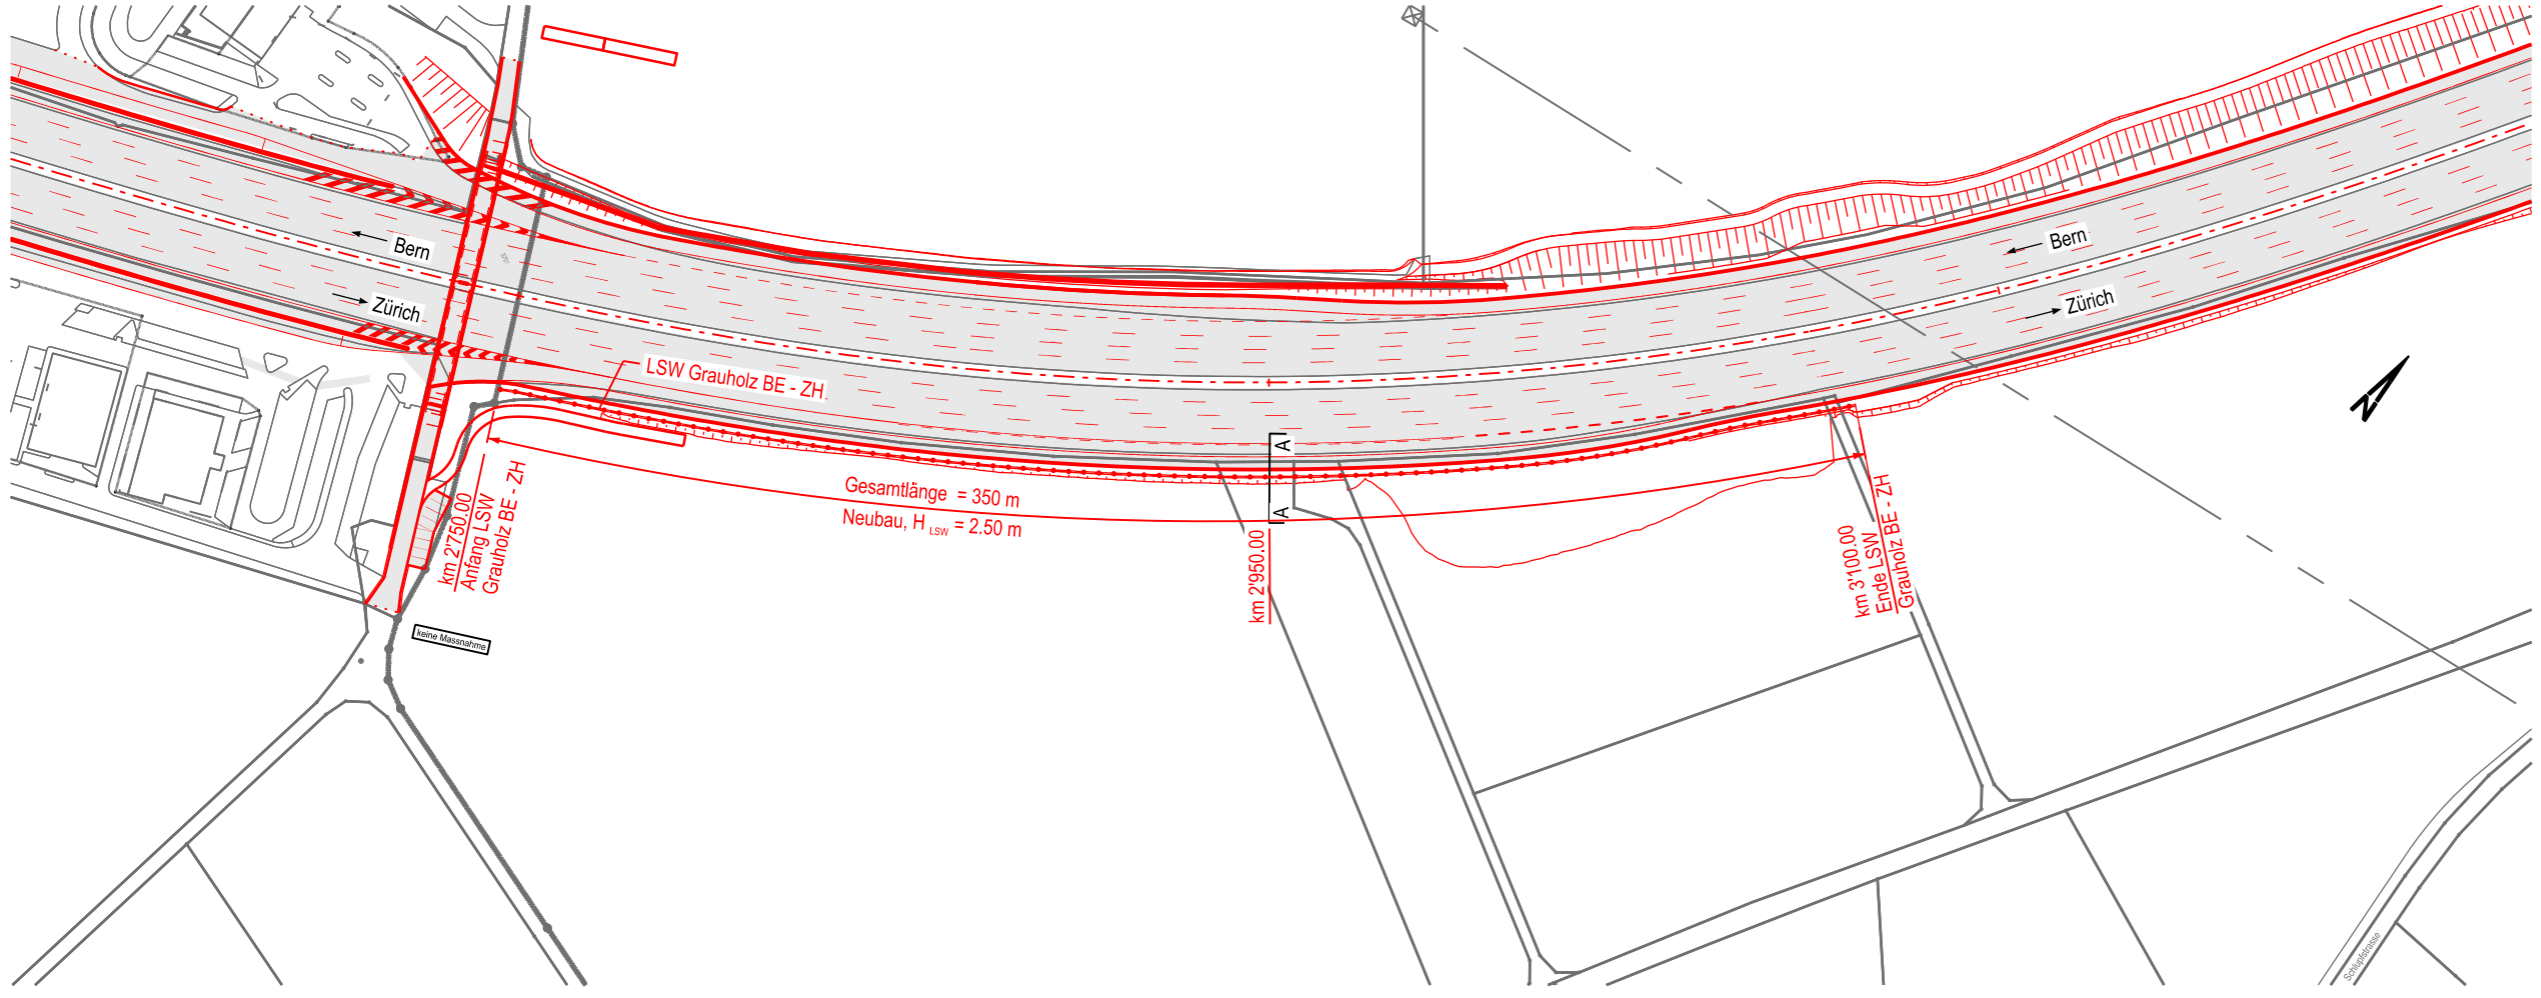

Längenprofil 1:250

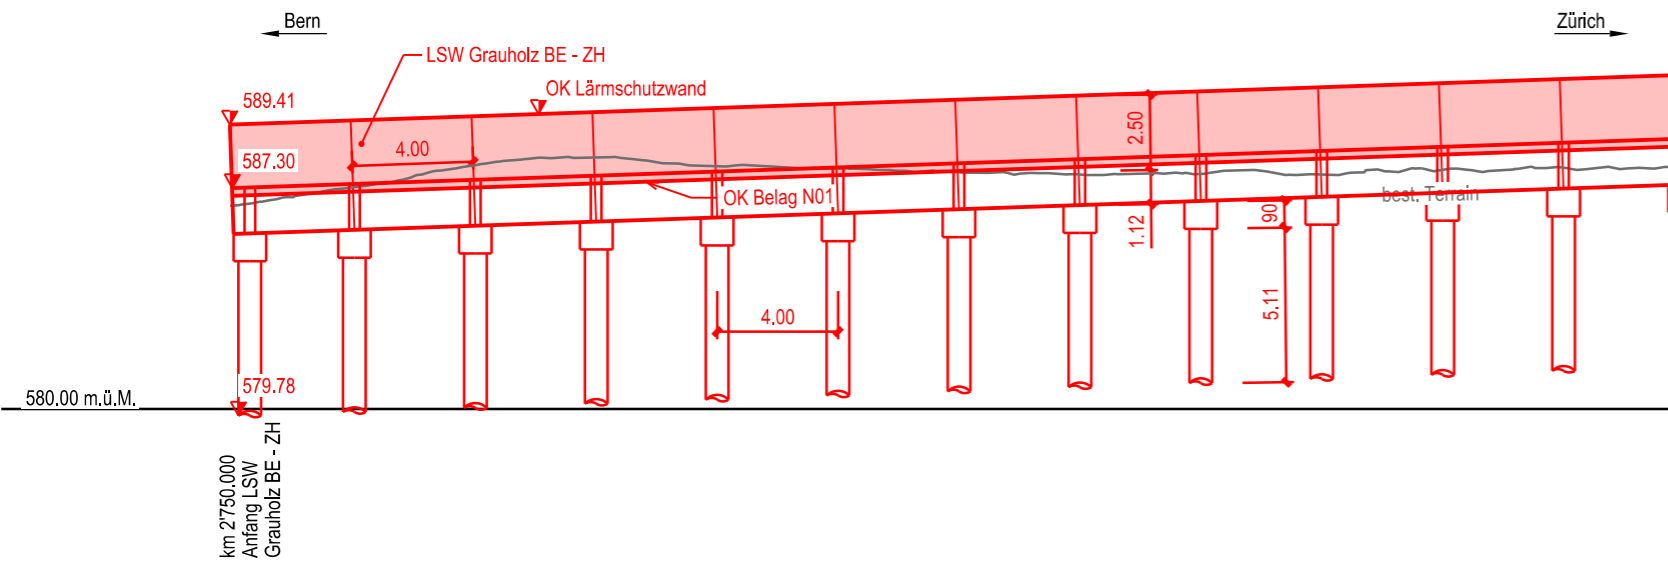

Querschnitt A - A 1:100
km 2'950.00

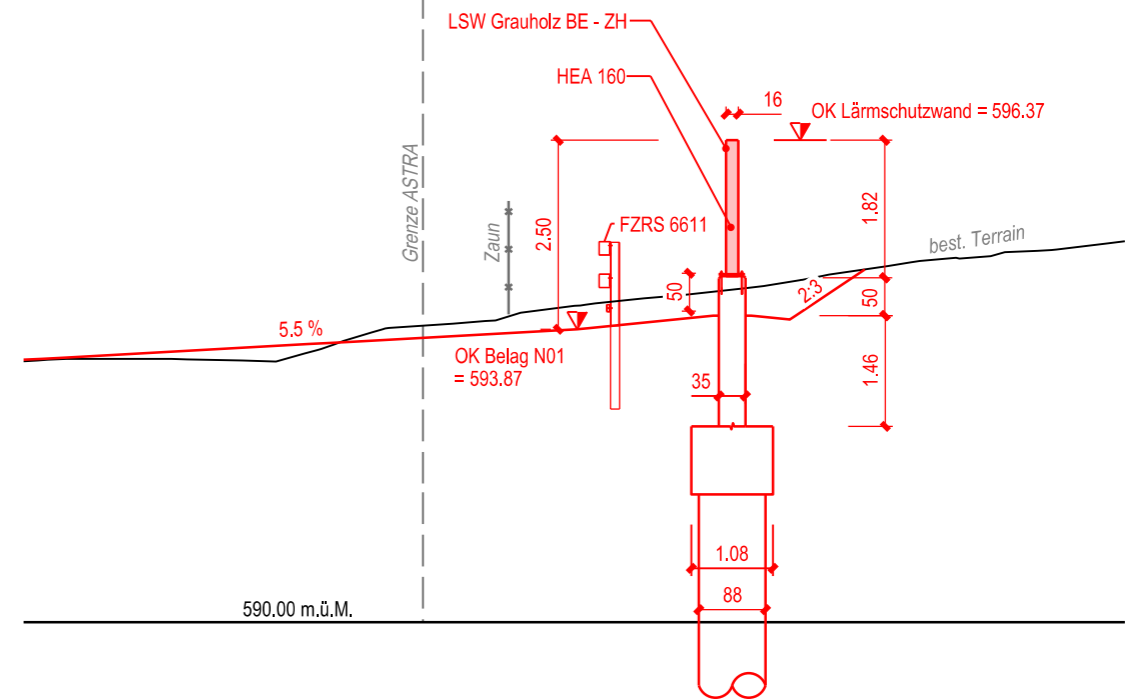

Bauwerkskizze gezeichnet: Basler & Hofmann AG, Esslingen, 30.06.2022		Inventarobjekt-Nr.	Baujahr
Bauwerks-Nr.	Bauwerksname	Achse.UH-Abschnitt	Standort(e)
f42) LSW Grauholz BE-ZH, Situation/ Schnitte	f42) LSW Grauholz BE - ZH, Situation/ Schnitte	N01.22	Wankdorf - Schönbühl
		UH-km	Kanton
		2.950	BE
			Baujahr
			20xx