




Situation 1:1'000

75

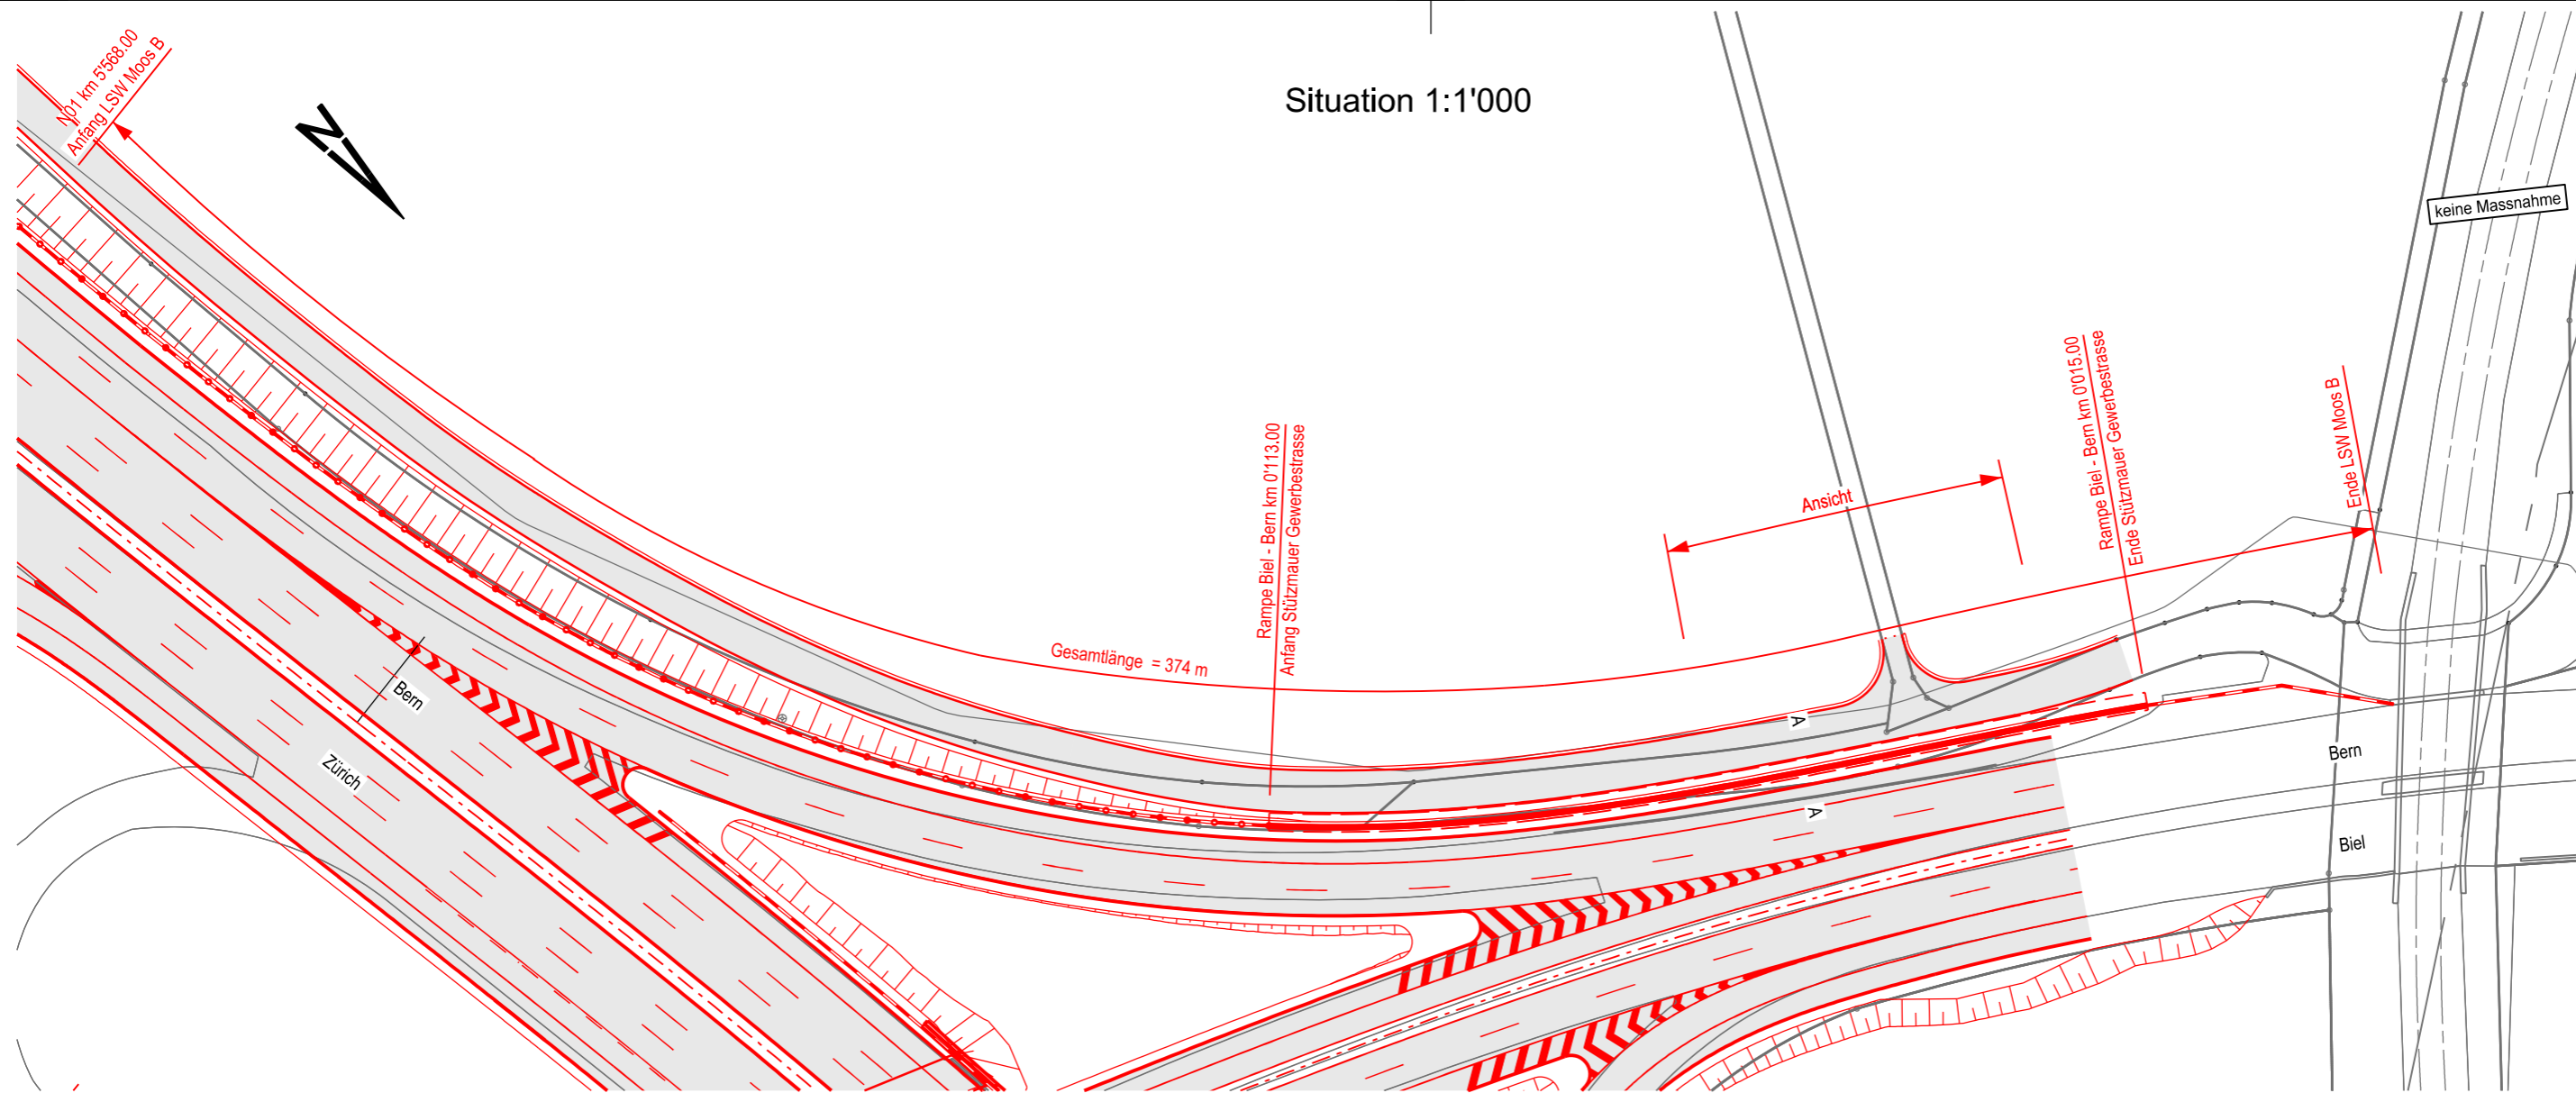

Querschnitt A - A 1:100
(km 5'675.00)

Längenprofil 1:250

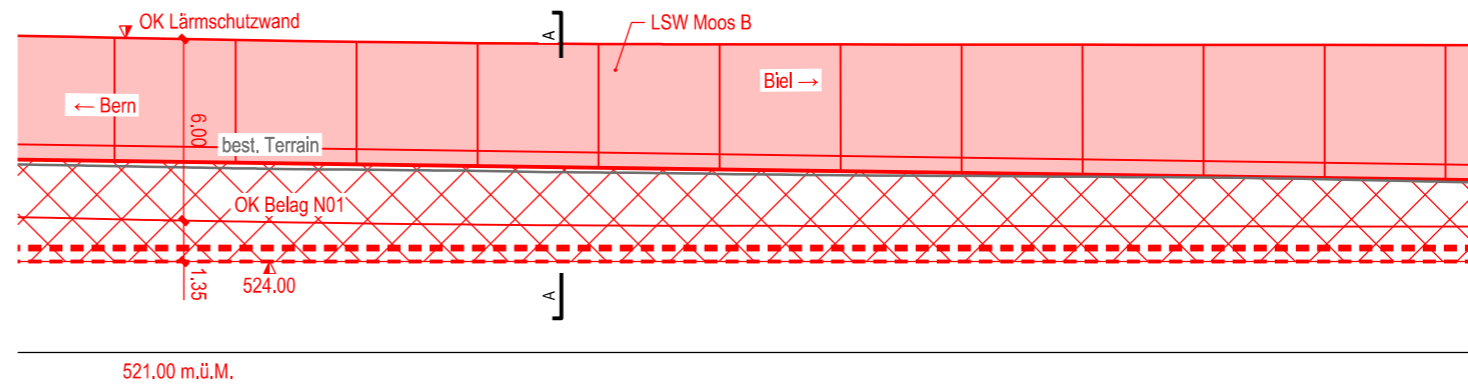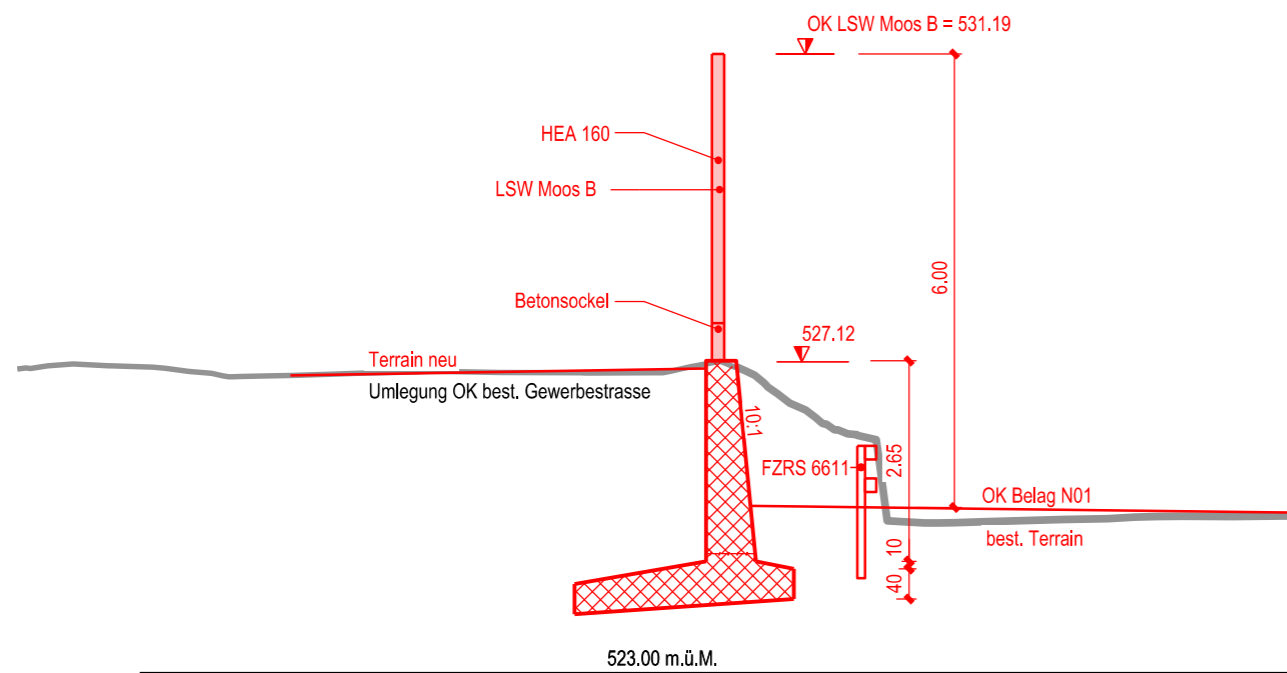

Bauwerkskizze gezeichnet: Basler & Hofmann AG, Esslingen, 30.06.2022

Bauwerks-Nr.	f44) LSW Moos B, Situation/ Schnitte	Inventarobjekt-Nr.	
Bauwerksname		Achse UH-Abschnitt	N01.22
		UH-km	5.675
		Kanton	BE
		Standort(e)	Wankdorf - Schönbühl
		Baujahr	20xx