




Situation 1:1'000

76

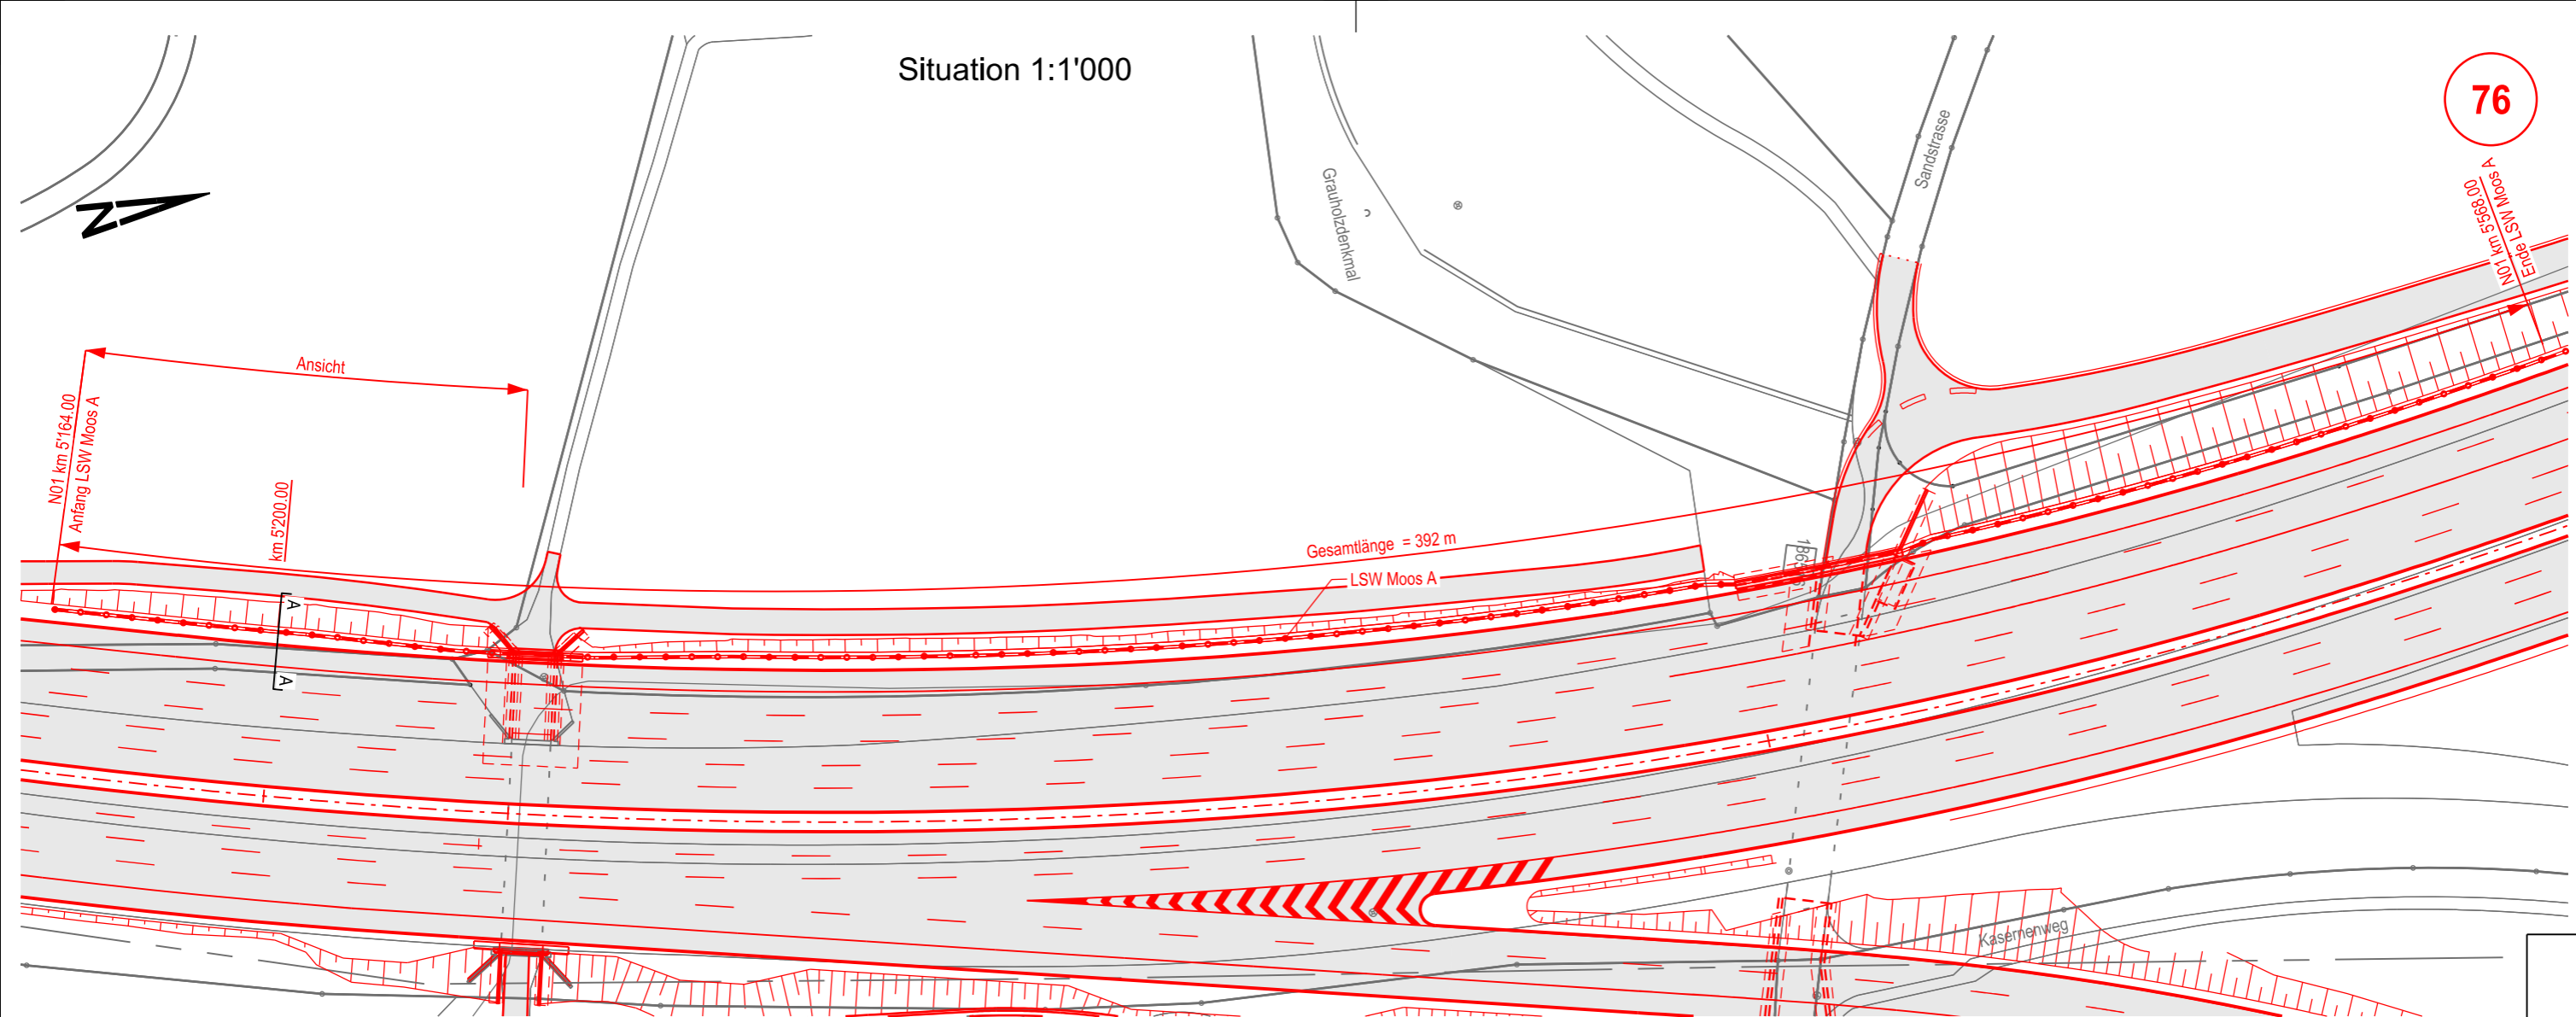

Querschnitt A-A 1:100
km 5'200.00

Längenprofil 1:250

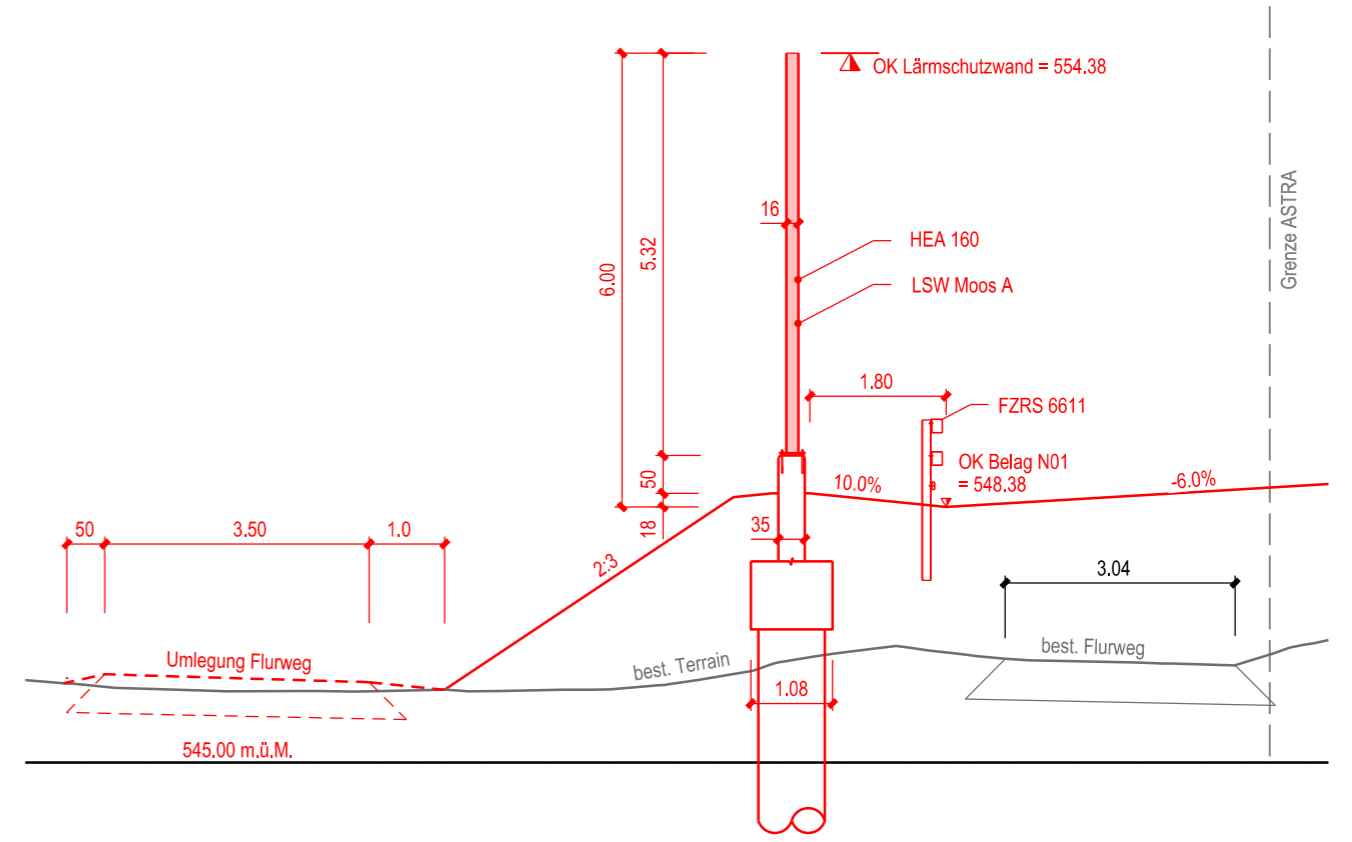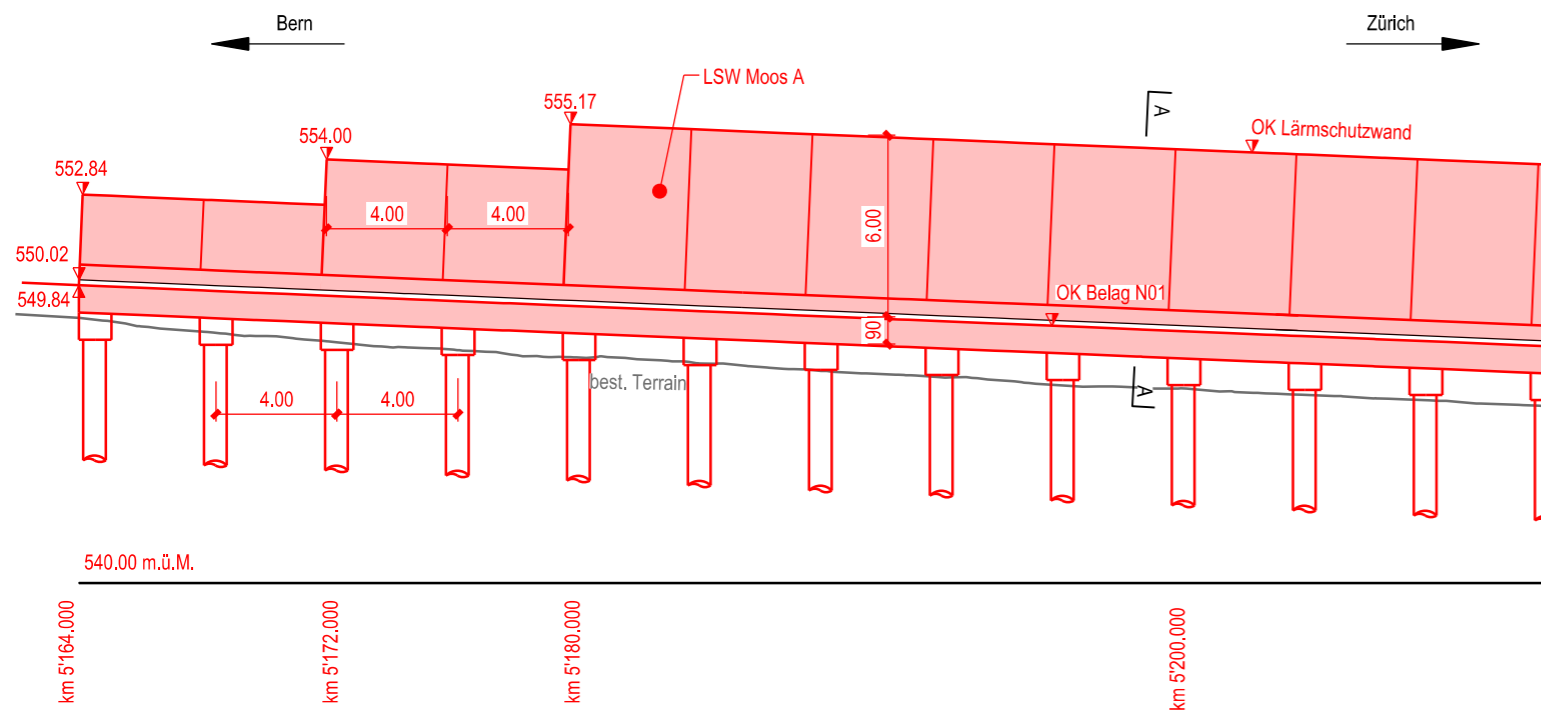

Baujahr	20xx
Standort(e)	Wankdorf - Schönbühl
Kanton	BE
UH-km	5.200
Achse UH-Abschnitt	N01.22
Inventarobjekt-Nr.	
Bauwerksname	f45) LSW Moos A, Situation/ Schnitte
Bauwerks-Nr.	
Bauwerkskizze gezeichnet: Basler & Hofmann AG, Esslingen, 30.06.2022	