



01.12	Ittigen GB Nr. 899
Einwohnergemeinde Ittigen	
Definitive Rodung	ca. 3'854 m ²
Temporäre Rodung ASTRA	ca. 5'301 m ²

01.12

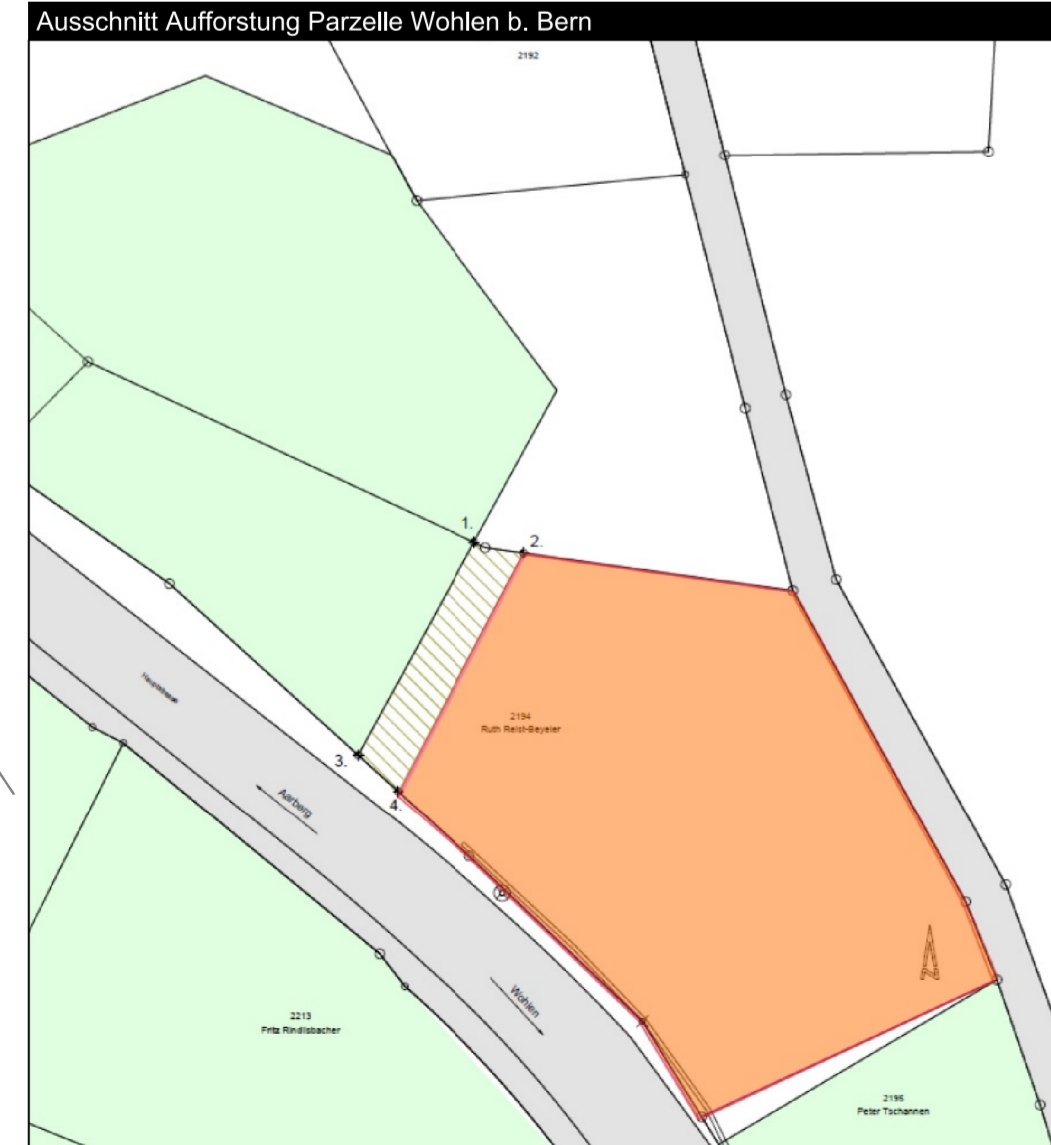

xx.xx	Wohlen b. Bern GB Nr. 2194
Ruth Reist-Beyeler	
Definitive Rodung	-
Vorübergehende Rodung	-
Aufforstung	ca. 1'071 m ²

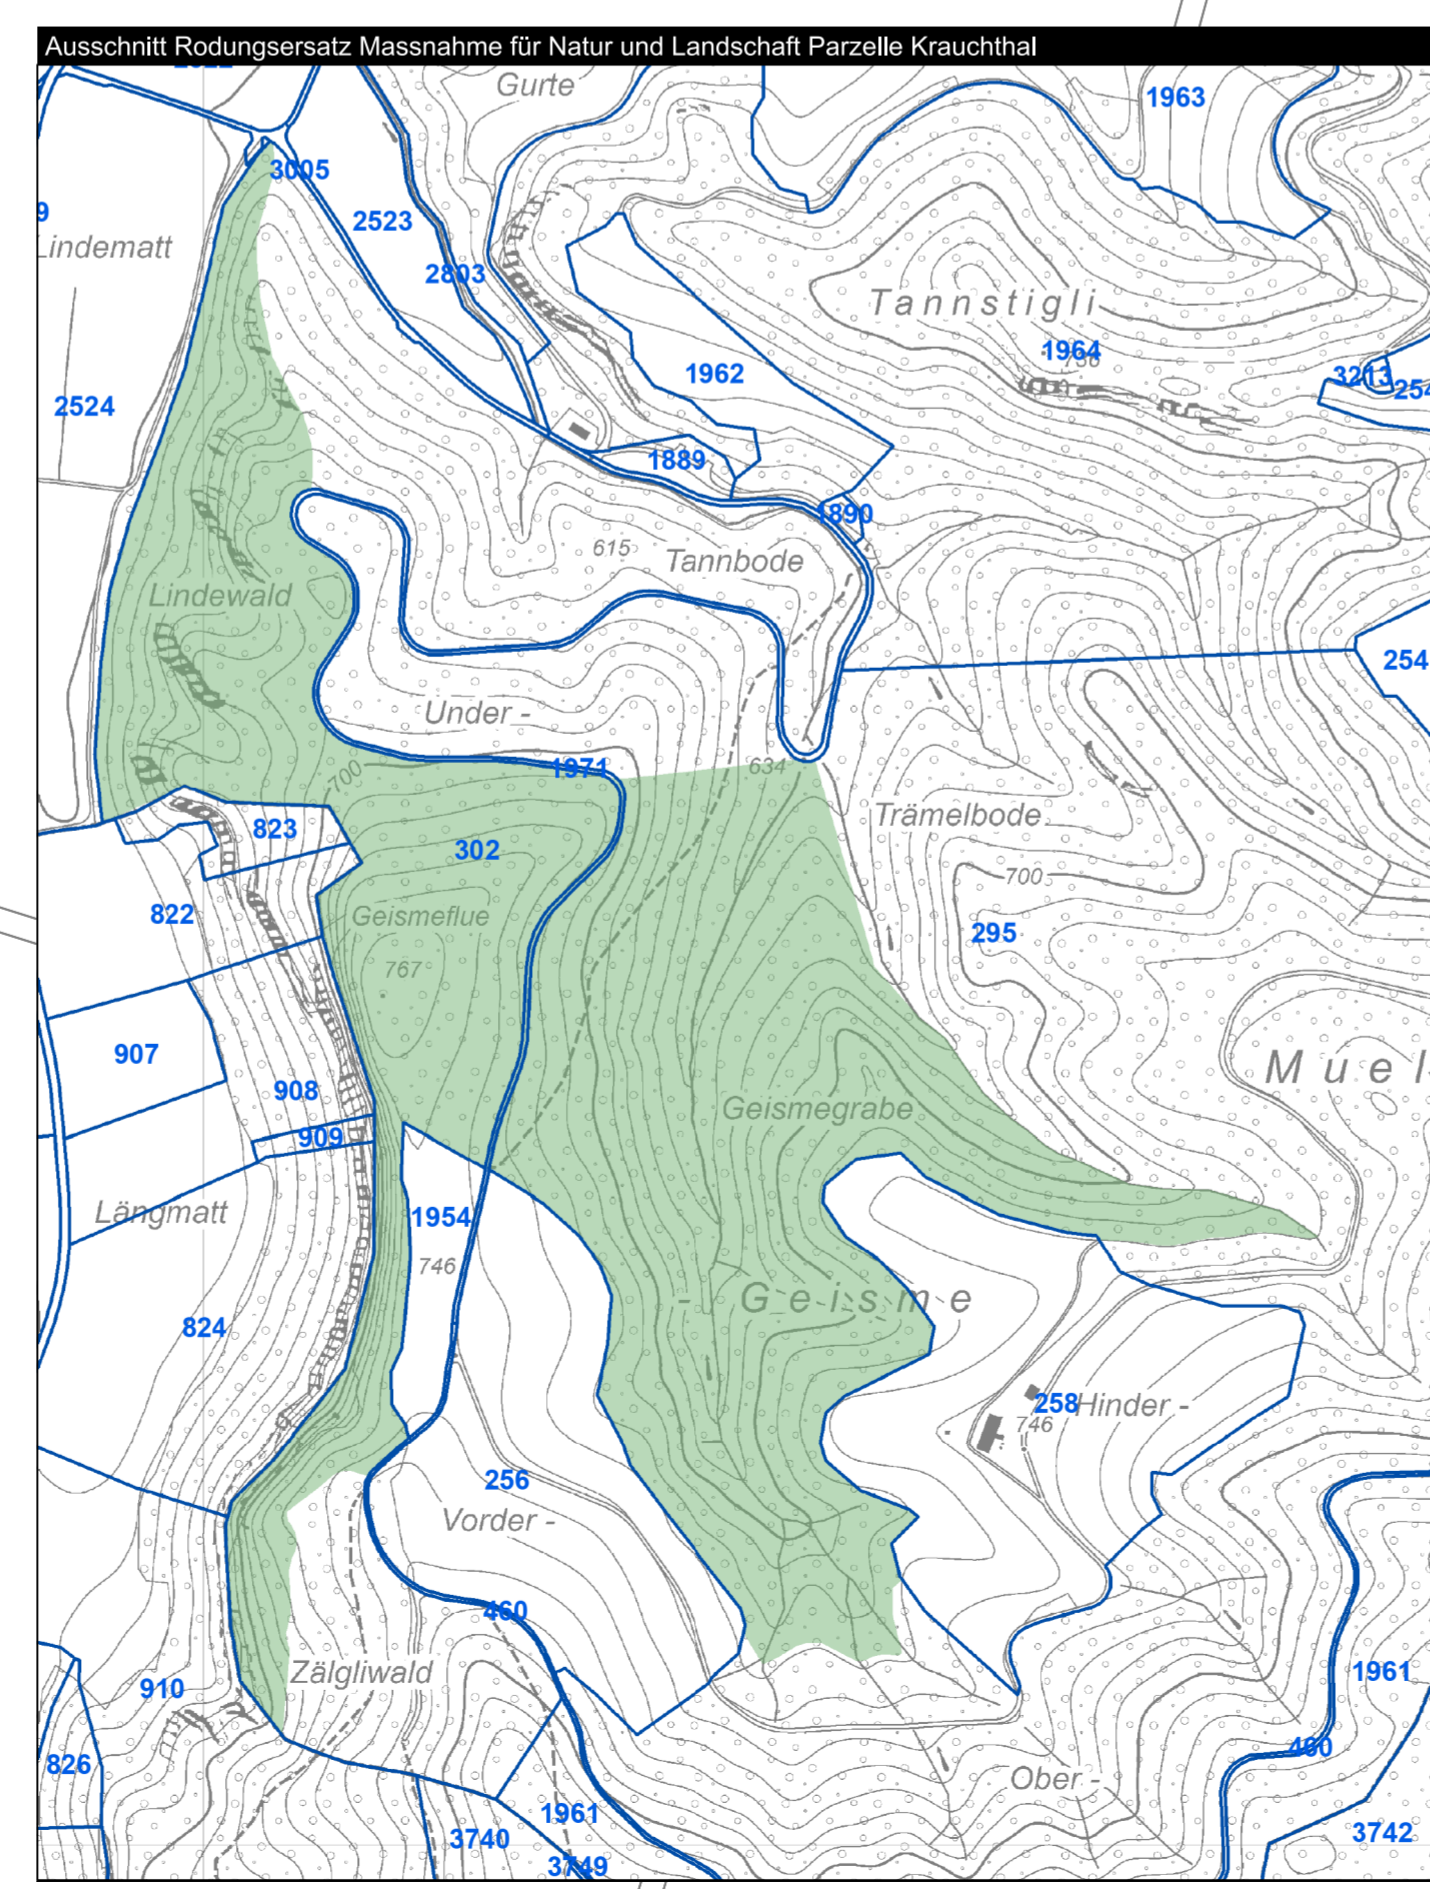

xx.xx	Krauchthal GB Nr. 295 + 302
AGG	
Definitive Rodung	-
Vorübergehende Rodung	-
Rodungsersatz Massnahme N+L	ca. 288'000 m ²

LEGENDE:

Bestand	Kataster	Datum
Verkehrs- und Böschungsfäche auf Parzelle ASTRA	Gemeinde	
Parzellengrenze	Ittigen	08.07.2021
Proj. Gasleitung GVM / Freileitung BKW	Bolligen	08.07.2021
Projekt	Moosseedorf	08.07.2021
Gemeindegrenze	Urtenen - Schönbühl	08.07.2021
Gewässer	Deisswil bei Münchenbuchsee	08.07.2021
Waldgrenze	Wiggswil	08.07.2021

Referenznummer	Referenznummern	Gemeinde
01.05	Ittigen GB Nr. 3721	
Grundeigentümer	01.xx ff	Ittigen
Dauernde Rodung	02.xx ff	Bolligen
Temporäre Rodung	03.xx ff	Moosseedorf
Aufforstung	04.xx ff	Urtenen - Schönbühl
	05.xx ff	Zollikofen

Abkürzungen

BSA	Betriebs sicherheitsaus rüstung
LSW	Lärmschutz wand
ÖRB	Ölrückhalte becken
PW	Pumpwerk
SABA	Strassenabwasserbehandlungs anlage
SM	Südemauer
UHA	Unterhaltsabschnitt
GB	Grundbuch

**Nationalstrassen
N01 / Wankdorf - Schönbühl**

Projektgrenzen
Gemeindegrenzen

PEB Wankdorf - Schönbühl

Unterhaltsabschnitt:	22/28	Kanton:	Bern
Unterhaltskilometer:	N01 km 0.400 - km 6.100 N06 km 0.000 - km 0.800	Gemeinden:	Bolligen, Ittigen, Moosseedorf, Urtenen-Schönbühl, Zollikofen, Lyssach, Wohlen b.B
Projekt-Nummer:	90037	Inventarobjekt-Nr.:	02.01.22.320.01, 02.01.22.330.04, 02.06.28.330.02
Kurzbezeichnung:	N01.22-004		

Ausführungsprojekt

Kapazitätserweiterung
m5) Rodung
m5.2) Rodungs- und Aufforstungsplan, Situation N01 km 1.300 - 2.100
NSV ART. 12 Abs. 1 SR 725.111

Projektverantwortung IG EBA c/o Basler & Hofmann AG Förchstrasse 395, Postfach 8032 Zürich T 044 387 11 22 F 044 387 11 00	IG EBA Basler & Hofmann Emch Beniger ACS PARTNER	Bürointerne Plannummer AP-m5.2	
Version	1.0	Dokument / Plan - Nr. (P/N):	EB_AP_WuSch_APAK_21-114-1_P
Datum	30.06.2022	Visum PL-PV:	TH
Gez.	gon	Format:	1260x594
Gepr.	Ceg	Massstab:	1:1000
Projektleitung	Bundesamt für Strassen ASTRA Filiale Thun Utigenstrasse 54 3600 Thun	Eingegangen:	01.07.2022
		Geprüft / Prüfung:	Wiv
		Freigabe:	07.07.2022