




Ist-Zustand

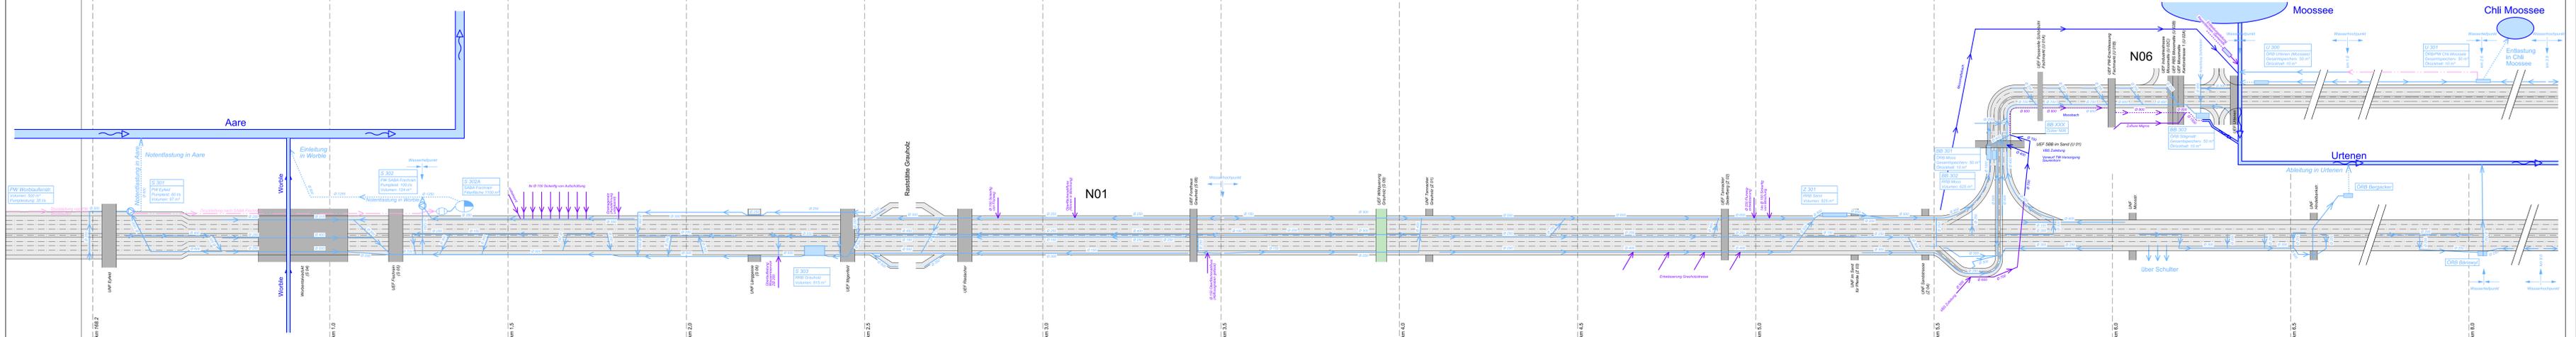

Normprüfung

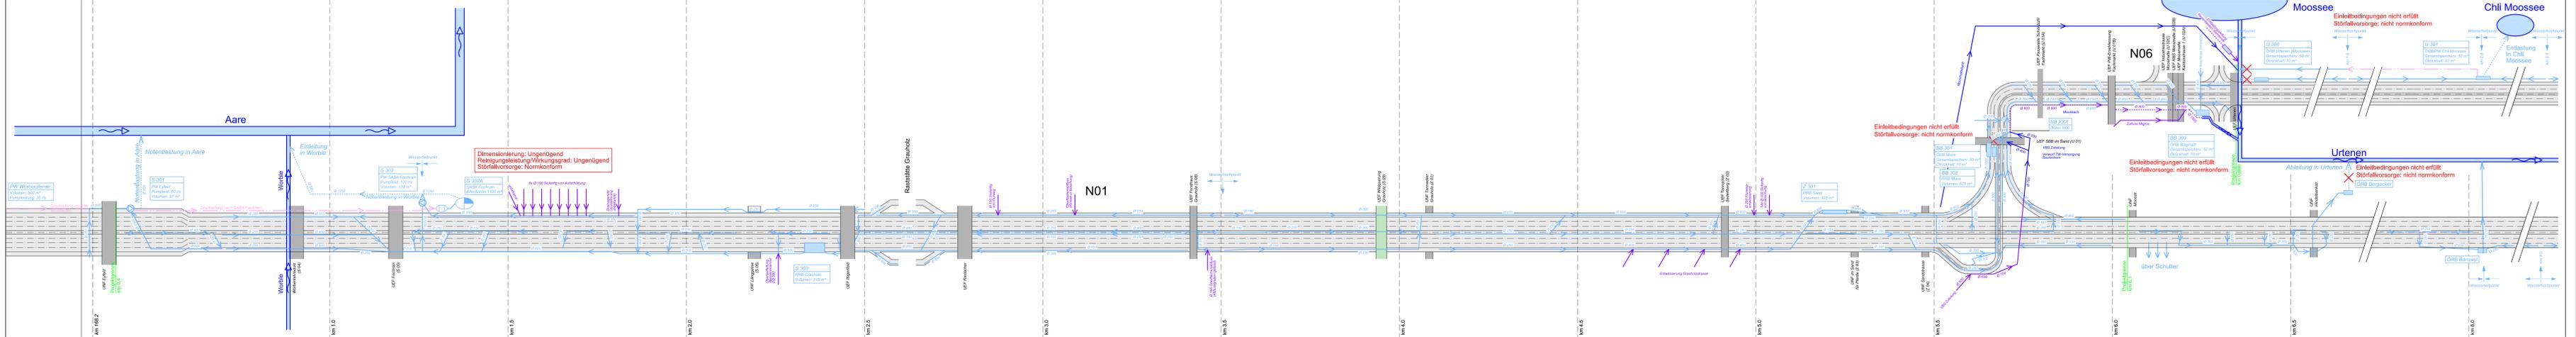

Konzept

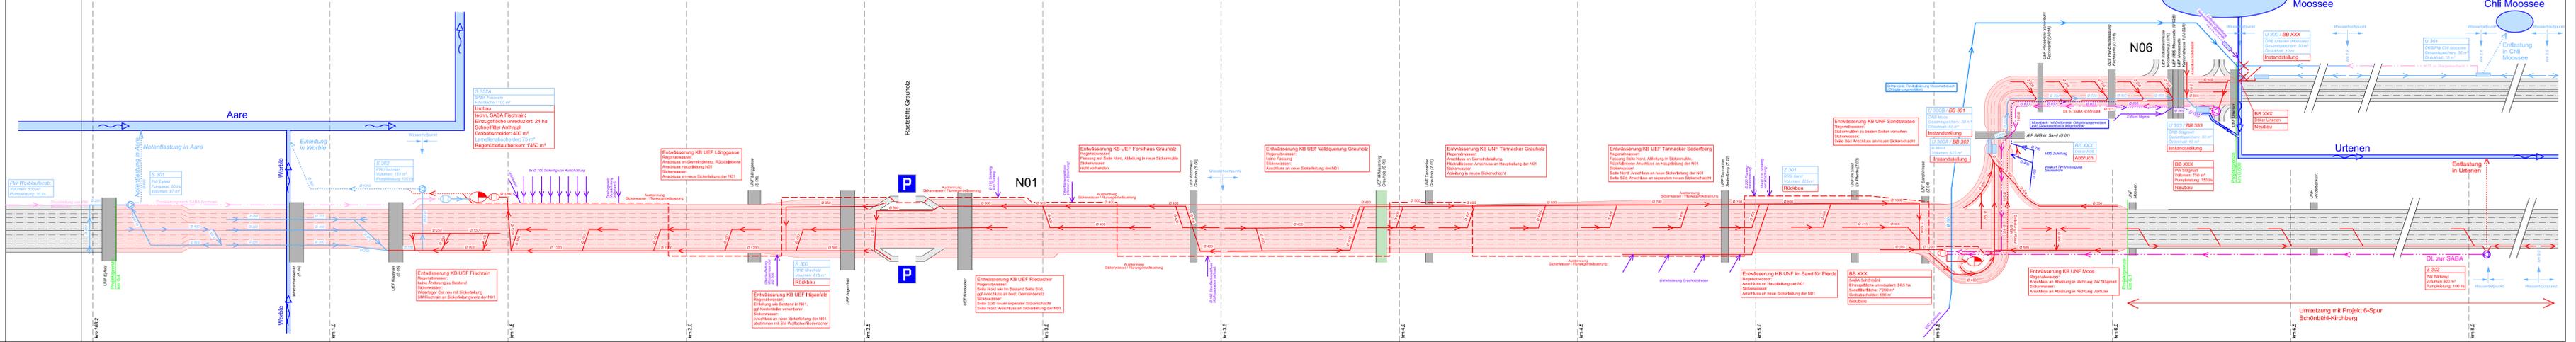

**LEGENDE:**

- Bestand
  - Strassenränder
  - Strassenfläche
  - Hauptleitung
  - Druckleitung
  - Entlastung/Einleitung in Vorfluter
  - Strassenabwasserbehandlungsanlage
  - Leitung Dritter / Zufüsse von ausserhalb N01-Trasse (Flurwege, Drainage, UNF/UEF, Kantonsstr. / Gemeindestr.)
  - Einleitung in Vorfluter Dritter
- Projekt
  - Strassenränder
  - Projektperimeter/Strassenfläche
  - Hauptleitung Strassenabwasser
  - Druckleitung Strassenabwasser
  - Entlastung/Einleitung in Vorfluter
  - Sickerleitung
  - Strassenabwasserbehandlungsanlage
  - Grobabschleider
  - Pumpwerk
- Diverses
  - Gewässer/Vorfluter
  - Gewässer Projekt Dritter

Schweizerische Eidgenossenschaft  
Confédération suisse  
Confederazione Svizzera  
Confederaziun svizra

Eidgenössisches Departement für Umwelt, Verkehr, Energie und Kommunikation UVEK  
Confédération suisse  
Confederazione Svizzera  
Confederaziun svizra

Bundesamt für Strassen ASTRA

**80**

**Nationalstrassen**  
**N01 / Wankdorf - Schönbühl**

**PEB Wankdorf - Schönbühl**

Unterhaltsabschnitt: 22/28    Kanton: Bern  
 Unterhaltskilometer: N01 km 0.400 - km 6.100    Gemeinden: Bolligen, Ittigen, Moosseedorf, Urtenen-Schönbühl, Zollikofen, Lyssisch, Wohlen b.S.  
 N06 km 0.000 - km 0.800  
 Projekt-Nummer: 90037    Inventarobjekt-Nr.: 02.01.22.320.01, 02.01.22.330.04,  
 Kurzbezeichnung: N01.22-004    02.06.28.330.02

**Ausführungsprojekt**

**Kapazitätserweiterung**  
h2) Entwässerungsschema:  
Entwässerungsschema: Ist-Zustand, Normprüfung, Konzept  
NSV ART. 12 Abs. 1 SR 725.111

Projektleitung: IG EBA  
 Projektschreiber: IG EBA  
 Projektschreiber: IG EBA  
 Projektschreiber: IG EBA

Börsennotierte Planummer: **AP-h2**

Version	1.0	Dokument / Plan - Nr. (PV):	EB-AP_H2StG_AP-h2
Datum	30.06.2022	Vision PL-PV:	TH
Glz.	wace / hof	Format:	1680x984
Geop.	hpm	Massstab:	Schemata
Projektleitung:	Bundesamt für Strassen ASTRA	Eingegangen:	01.07.2022
Projektschreiber:	Filipp Thun	Geprüft / Freigegeben:	Ww
Projektschreiber:	Lillegasse 54	Freigegeben:	07.07.2022
Projektschreiber:	3600 Thun		