


Nationalstrassen N01 / Wankdorf - Schönbühl



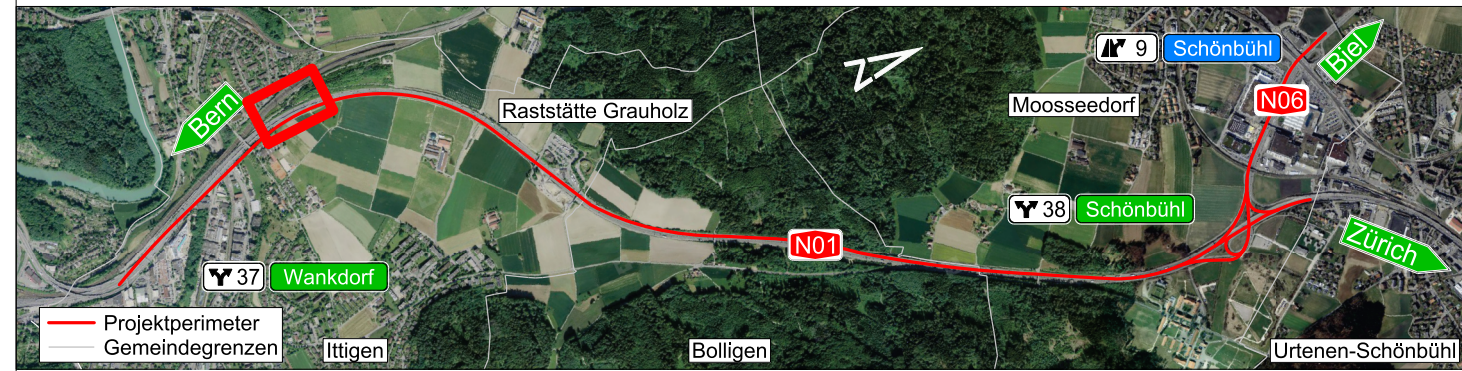

PEB Wankdorf - Schönbühl

| | | | |
|----------------------|-------------------------|---------------------|--|
| Unterhaltsabschnitt: | 28 | Kanton: | Bern |
| Unterhaltskilometer: | N06 km 0.000 - km 0.800 | Gemeinden: | Bolligen, Ittigen, Moosseedorf, Urtenen-Schönbühl, Zollikofen, Lyssach, Wohlen b.B |
| Projekt-Nummer: | 90037 | Inventarobjekt-Nr.: | 02.06.28.330.02 |
| Kurzbezeichnung: | N01.22-004 | | |

Ausführungsprojekt

Kapazitätserweiterung

h3) Entwässerungskonzept
 Situation 1:500, S 302 A, SABA Fischrain, km 1+300.00
 NSV ART. 12 Abs. 1 SR 725.111

| | | | |
|---|---|---|--------------------|
| Projektverantwortung IG EBA c/o Basler & Hofmann AG Forchstrasse 395, Postfach 8032 Zürich T 044 387 11 22 F 044 387 11 00 | IG EBA Basler & Hofmann   | Bürointerne Plannummer <div style="text-align: center; font-weight: bold; font-size: 1.2em;">AP-h3</div> | |
| Version | 1.0 | Dokument / Plan - Nr. (PV): | EB-AP_WaSchö_AP-h3 |
| Datum | 30.06.2022 | Visum PL-PV: | THI |
| Gez. | burm | Format: | 729x297 |
| Gepr. | hpm | Massstab: | 1:500 |
| Projektleitung Bundesamt für Strassen ASTRA Filiale Thun Uttigenstrasse 54 3600 Thun | | Eingegangen: | 01.07.2022 |
| | | Geprüft / Prüfung.: | Wav |
| | | Freigabe: | 07.07.2022 |