




3D Ansicht 1:100

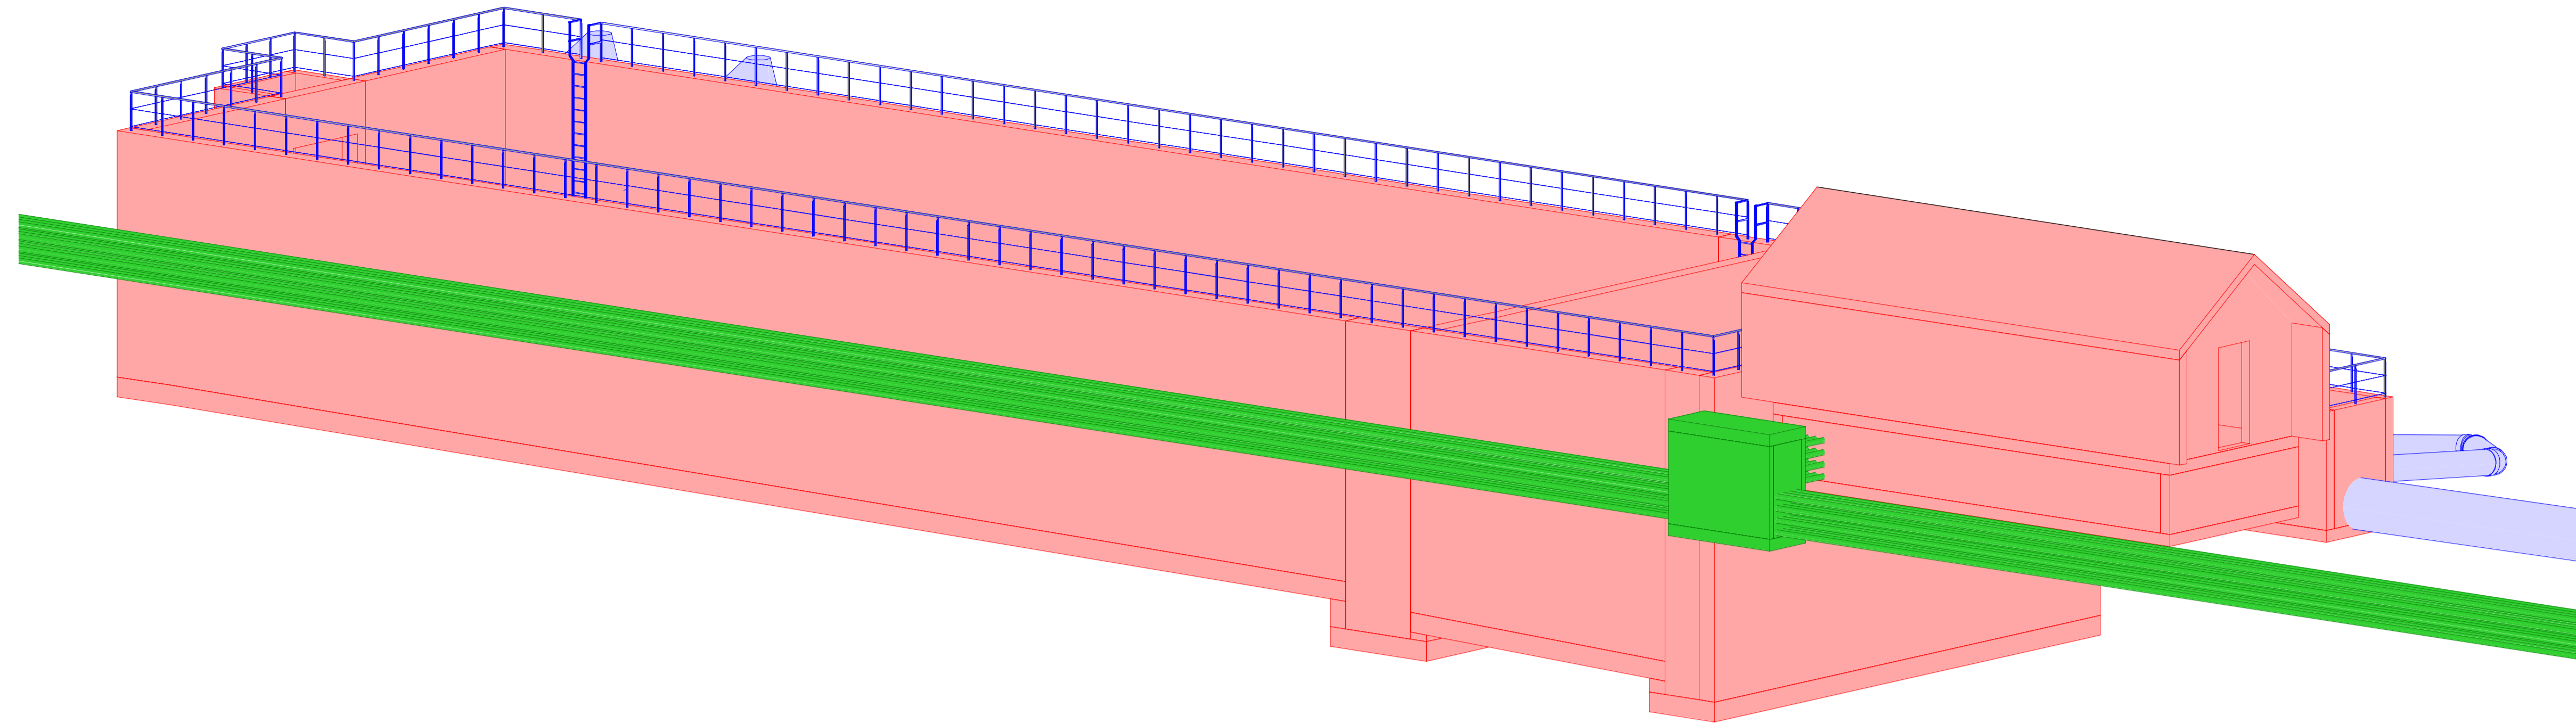


Schnitt B-B 1:100

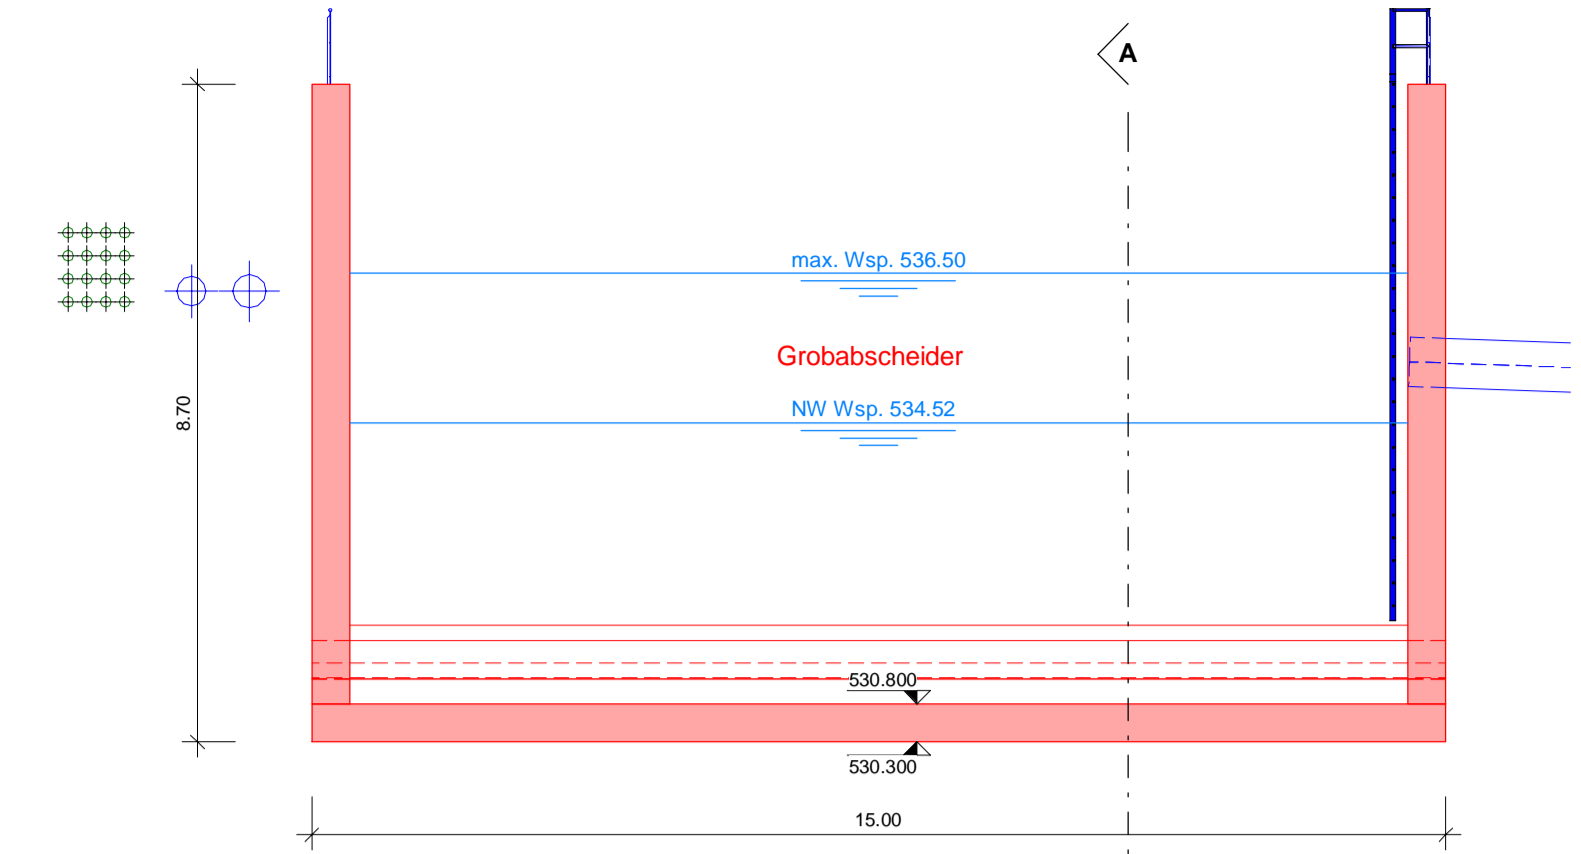


Schnitt C-C 1:100

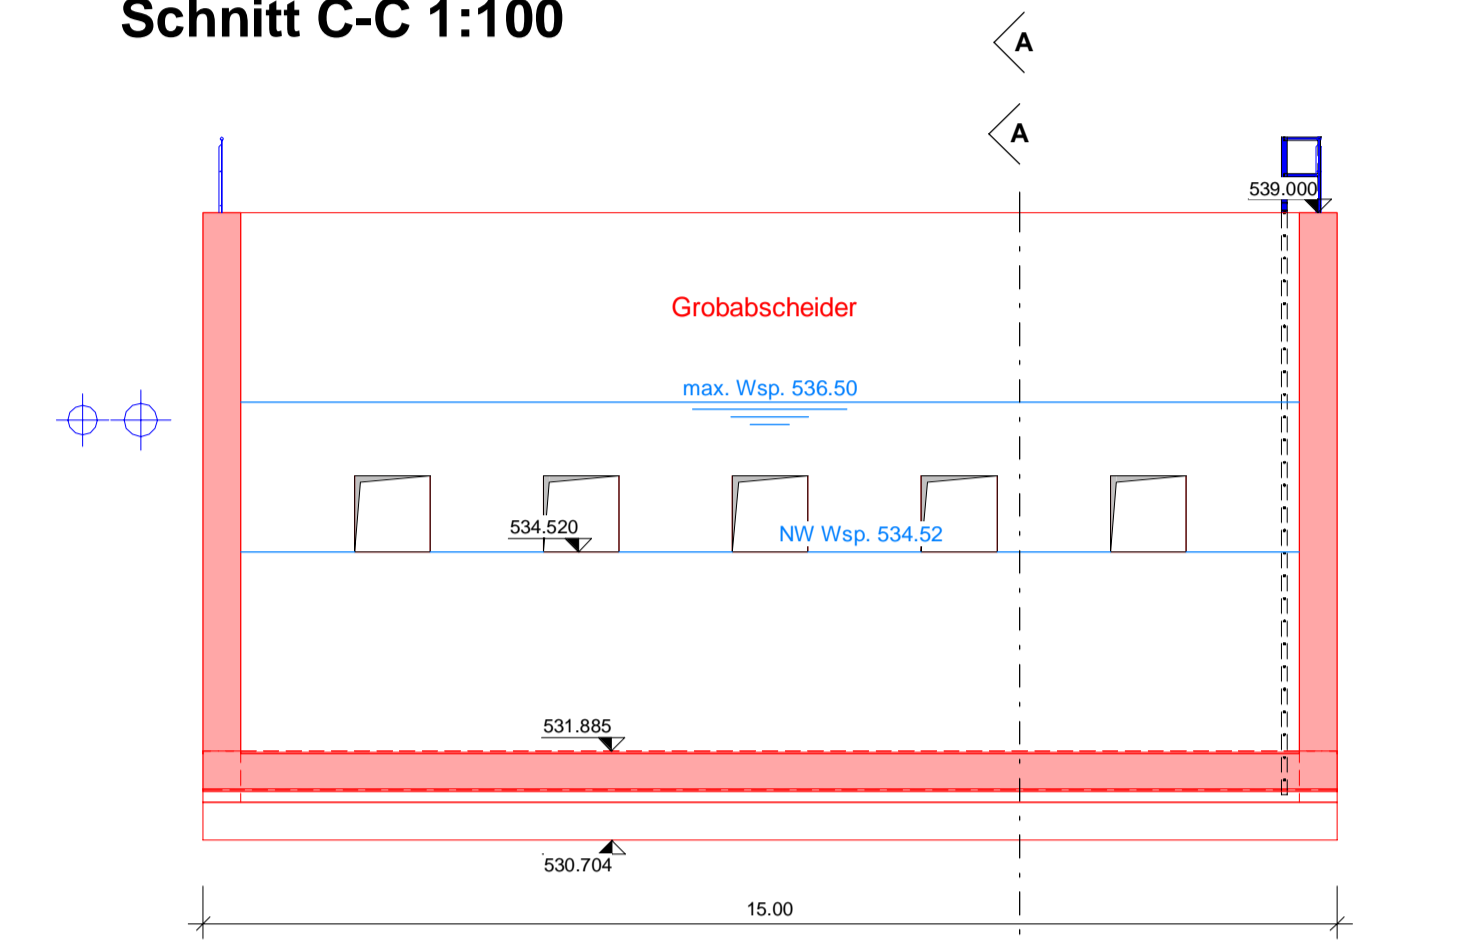


Schnitt D-D 1:100

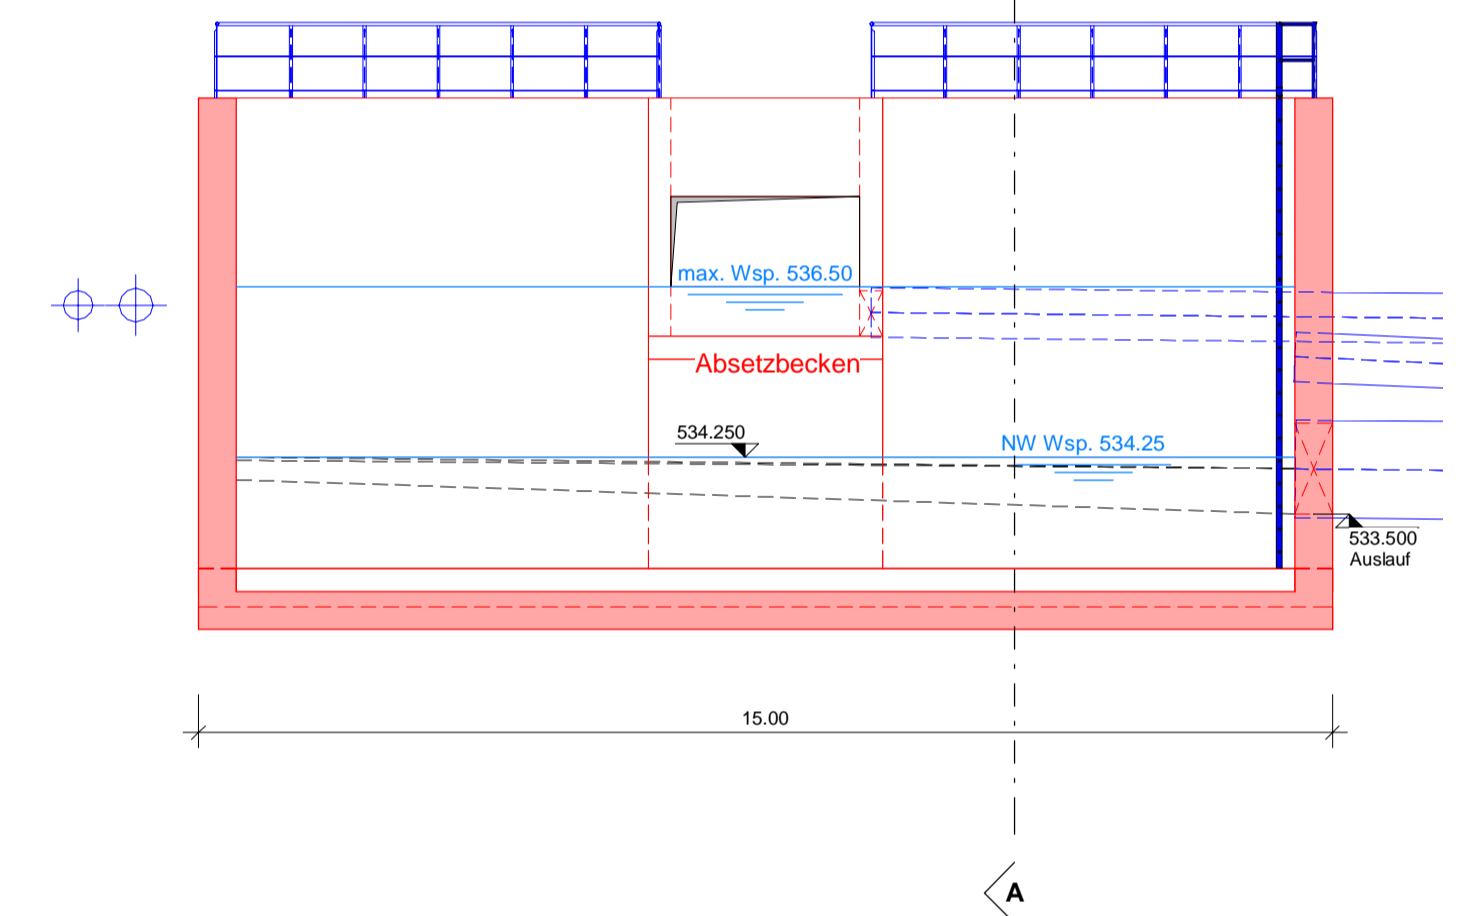

Situation 1:100

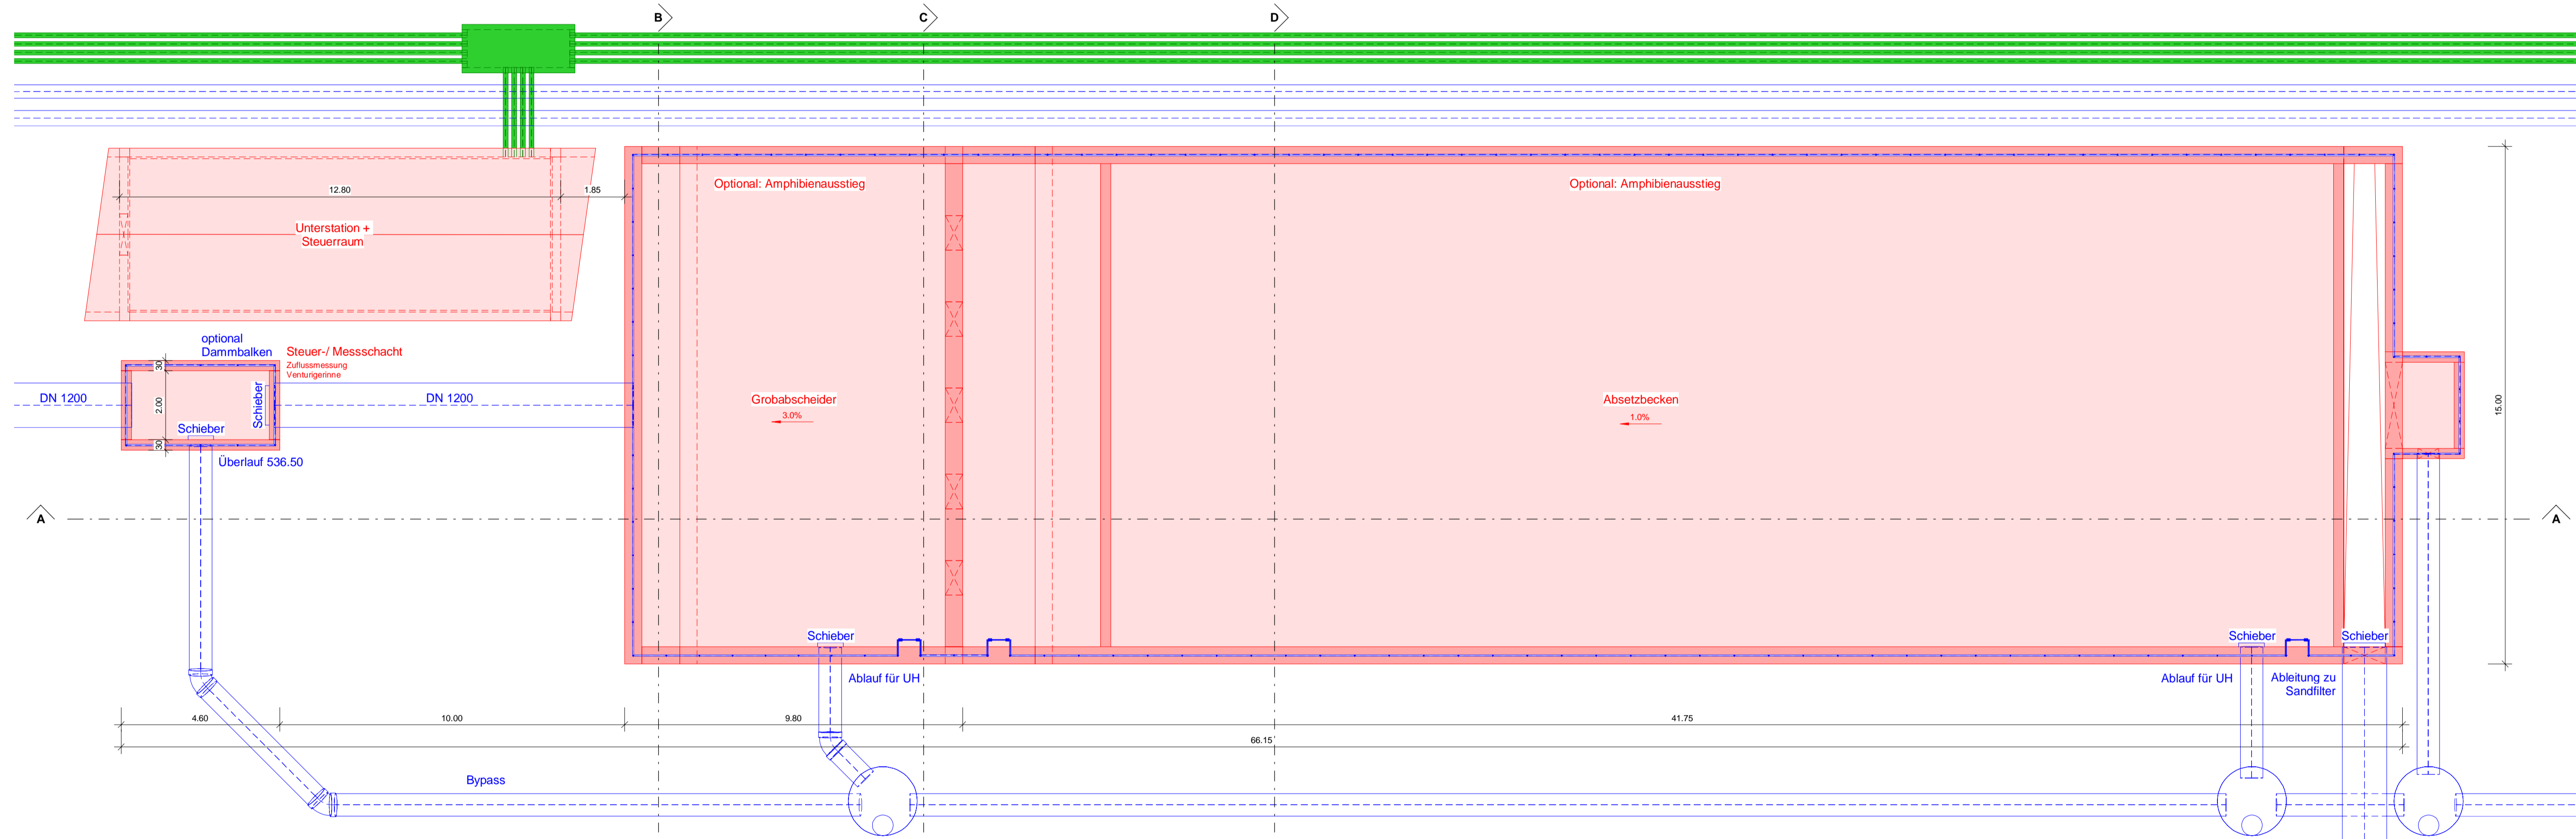

Schnitt A-A 1:100

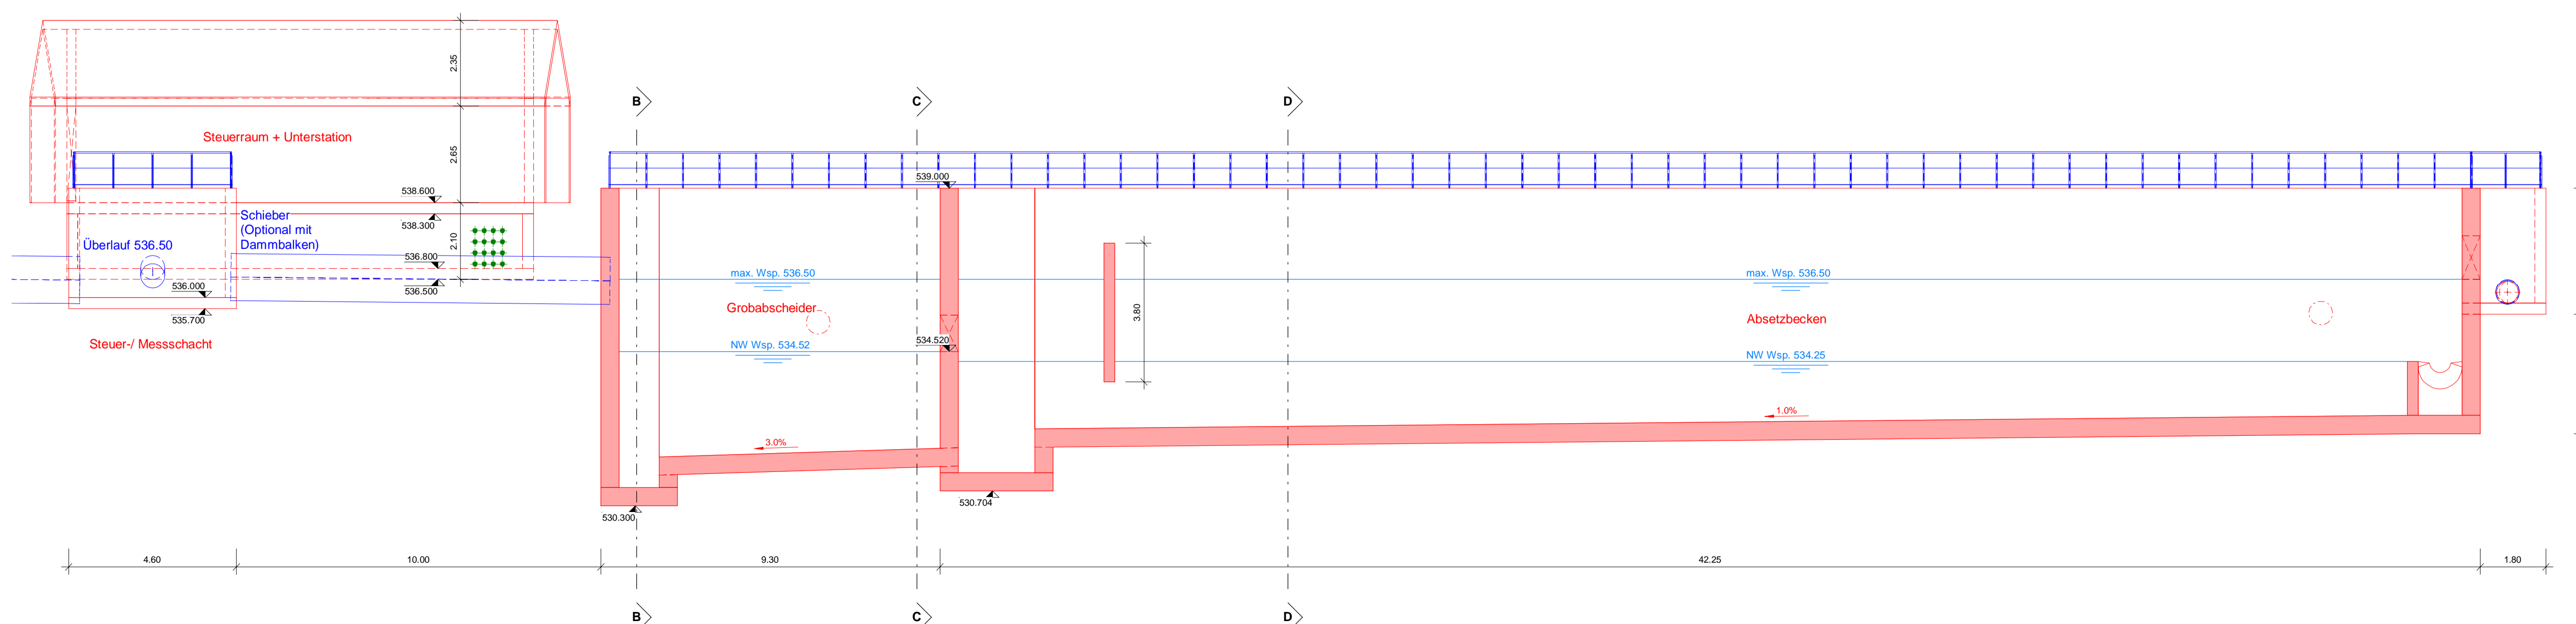

Schweizerische Eidgenossenschaft
Confédération suisse
Confederazione Svizzera
Confederaziun svizra

Eidgenössisches Departement für
Umwelt, Verkehr, Energie und Kommunikation UVEK
Confédération suisse
Confederazione Svizzera
Confederaziun svizra

84

**Nationalstrassen
N01 / Wankdorf - Schönbühl**

PEB Wankdorf - Schönbühl

| | | | |
|----------------------|-------------------------|---------------------|------------------------------------------------------------------------------------|
| Unterhaltsabschnitt: | 28 | Kanton: | Bern |
| Unterhaltskilometer: | N06 km 0.000 - km 0.800 | Gemeinden: | Bolligen, Ittigen, Moosseedorf, Unteren-Schönbühl, Zollikofen, Lyssach, Wohlen b.B |
| Projekt-Nummer: | 90037 | Inventarobjekt-Nr.: | 02.06.28.330.02 |
| Kurzbezeichnung: | N01.22-004 | | |

Ausführungsprojekt

Kapazitätserweiterung
h6) Entwässerungskonzept
SABA Schönbühl, Detailplan
NSV ART. 12 Abs. 1 SR 725.111

| | | |
|---|------------------------------------------------------------------------------|------------------------------------------------|
| <p>Projektverantwortung IG EBA c/o Basler & Hoffmann AG Furichstrasse 395, Postfach 8032 Zürich T 044 387 11 22 F 044 387 11 00</p> | <p>IG EBA Basler & Hoffmann Ernst Bengen ACS PARTNER</p> | <p>Bürointerne Plannummer AP-h6</p> |
|---|------------------------------------------------------------------------------|------------------------------------------------|

| | | | |
|------------------------------|------------|---------------------------|--------------------|
| Rev. | 1.0 | Dokument / PlanNr. (P/V): | EB-AP_WaSch6_AP-h6 |
| Datum | 30.06.2022 | Visum PL-PV: | THI |
| Gez. | burm | Format: | 1050 x 743 mm |
| Gepr. | hpm | Massstab: | 1 : 100 |
| Projektleitung | | Eingegangen: | 01.07.2022 |
| Bundesamt für Strassen ASTRA | | Ceprüft / Prüfling.: | Wav |
| Friedli, Thun | | Freigabe: | 07.07.2022 |
| Ulmenstrasse 54 | | | |
| 3600 Thun | | | |

PIP_N01.22_WaSch6_PLAN42_VORP4_31_APIkonBIMRVT/SABA_Schönbühl.rvt