

BAUHERR/BETREIBER:
Gasverbund Mittelland
4144 Arlesheim

PROJEKTVERFASSER:
B+S AG
3000 Bern

A. Martin / H. Puchrucker

R. Humbel / M. Jäggi

CAD Name : Q:\CADData\70\700334\02_PGV\Plaele\240.09.08-pgv-lp-VerbindungMoosbühl-100.dgn
Plot Datum : 30.06.2022\ 14:30:24\sche

B+S

INGENIEURE UND PLANER

Weltpoststrasse 5 | Postfach | CH-3000 Bern 16 | +41 31 356 80 80 | www.bs-ing.ch

Index	Datum	Gez.	Gepr.	Planänderungen
1				
2				
3				
4				
5				

Kanton Bern
Gemeinde Moosseedorf
Strecke 240: Buchi - Manneberg

Verbindung Moosbühl
Längenprofil 1:100

GVM

Gasverbund Mittelland AG

Telefon 061 - 706 33 00 Telefax 061 - 706 33 99 www.gvm-ag.ch Untertalweg 32, Postfach 360 CH-4144 Arlesheim

AUFLAGEPLAN


	Datum	Name
Gezeichnet	18.03.2022	Wym/Sche
Geprüft	18.03.2022	JM
Bearbeitungsstand	18.03.2022	
Massstab	1:100	
Planformat	30 / 84	

Nr. 240.09.08

Zugehöriger Plan:

240.02.08 Streckenplan 1:1'000

Längenprofil Verbindung Moosbühl 1:100

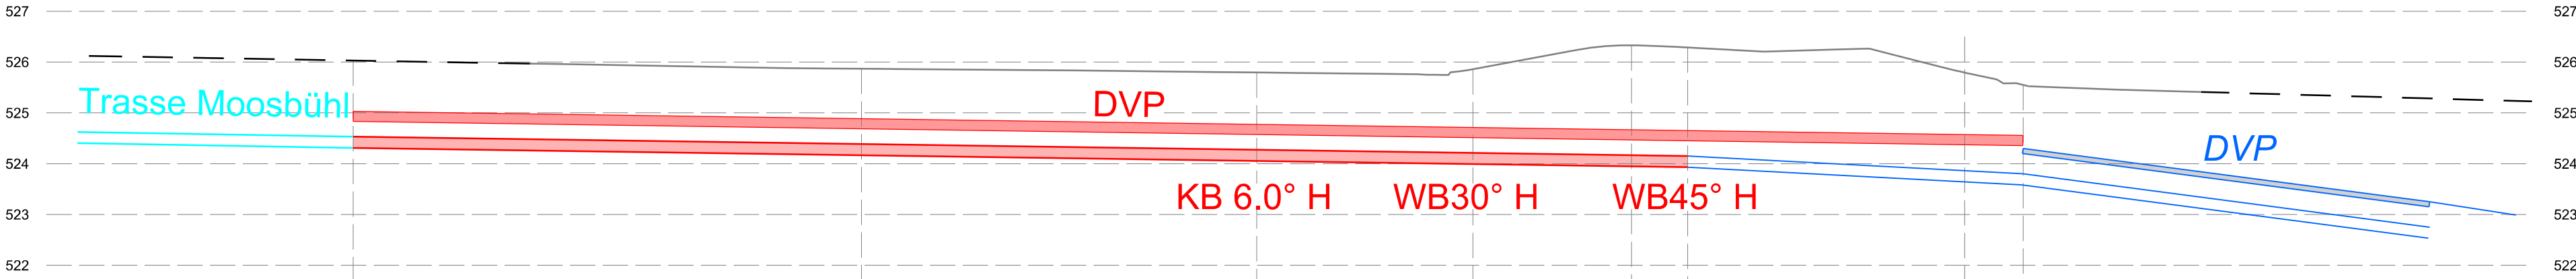

Horizont 520.00 m.ü.M.

Stationierung horizontal	0.00	10.00	17.78	22.03	26.15	26.25	32.85
Terrainhöhen	526.03	525.87	525.79	525.86	526.33	526.29	525.55
OK-Rohr	524.53	524.39	524.27	524.21	524.17	524.15	523.80
Stahlqualität Rohr Rohrlänge abgewickelt	L 360 NE/ME 8", ø 219.1 x 6.3mm - FZM-S Schichtdicke 10mm - 26.25m -						