

Zugehörige Pläne:	
240.02.08	Streckenplan 1:1'000
240.02.09	Streckenplan 1:1'000
240.02.10	Streckenplan 1:1'000
240.02.12	Streckenplan 1:1'000








Legende:

Bestand

best. GVM - Hochdruckgasleitung

Projektierte Hochdruckgasleitung GVM Ø 219.1mm

Projektiertes 8-Spurausbau Grauholz

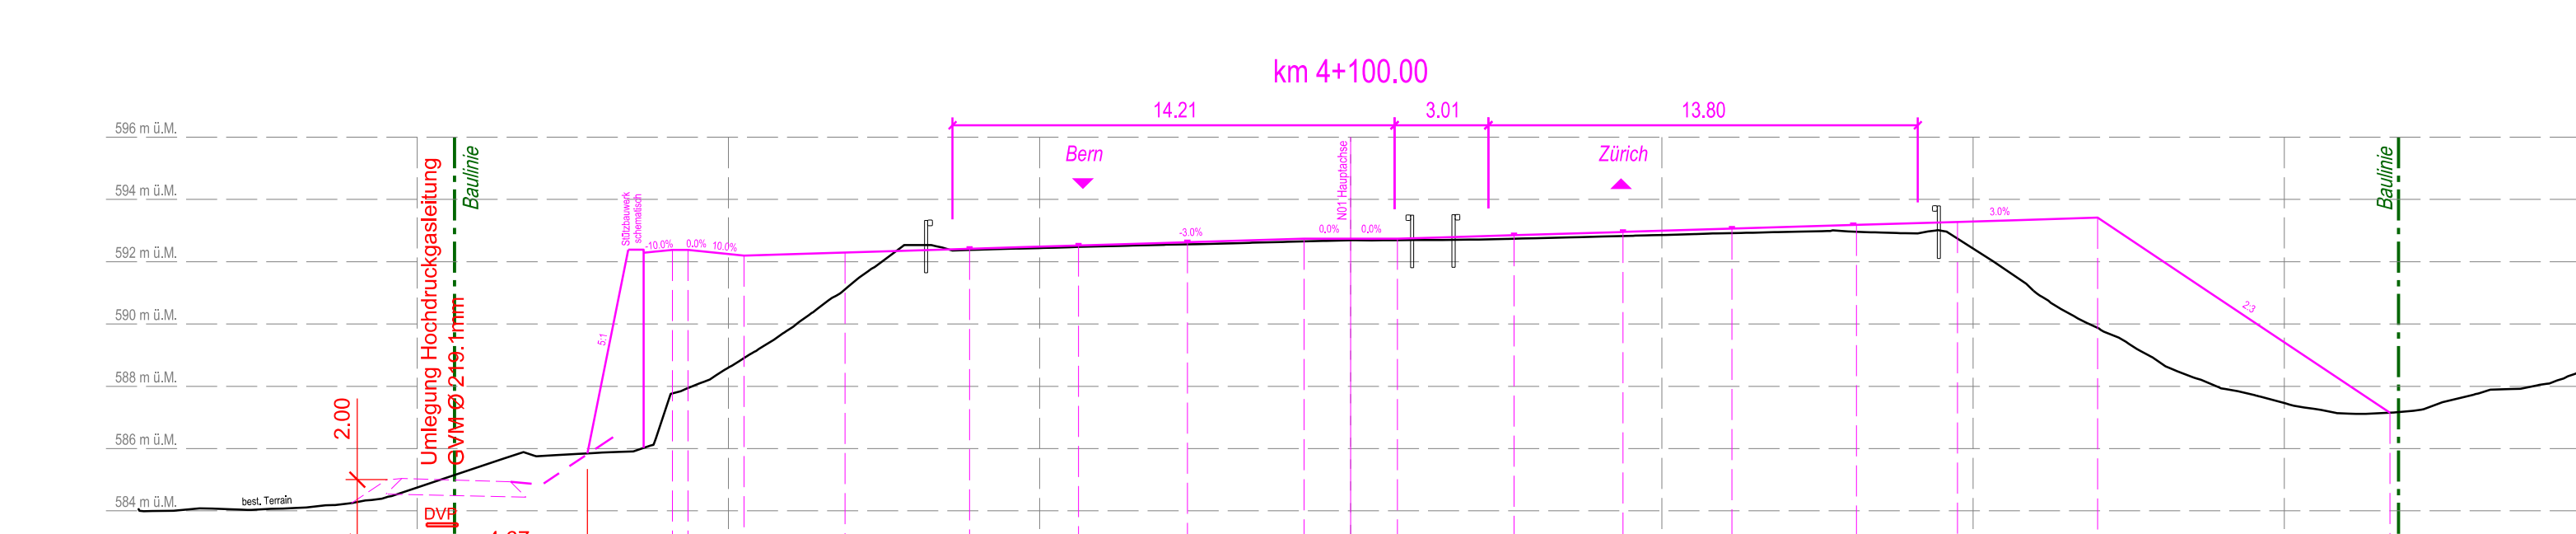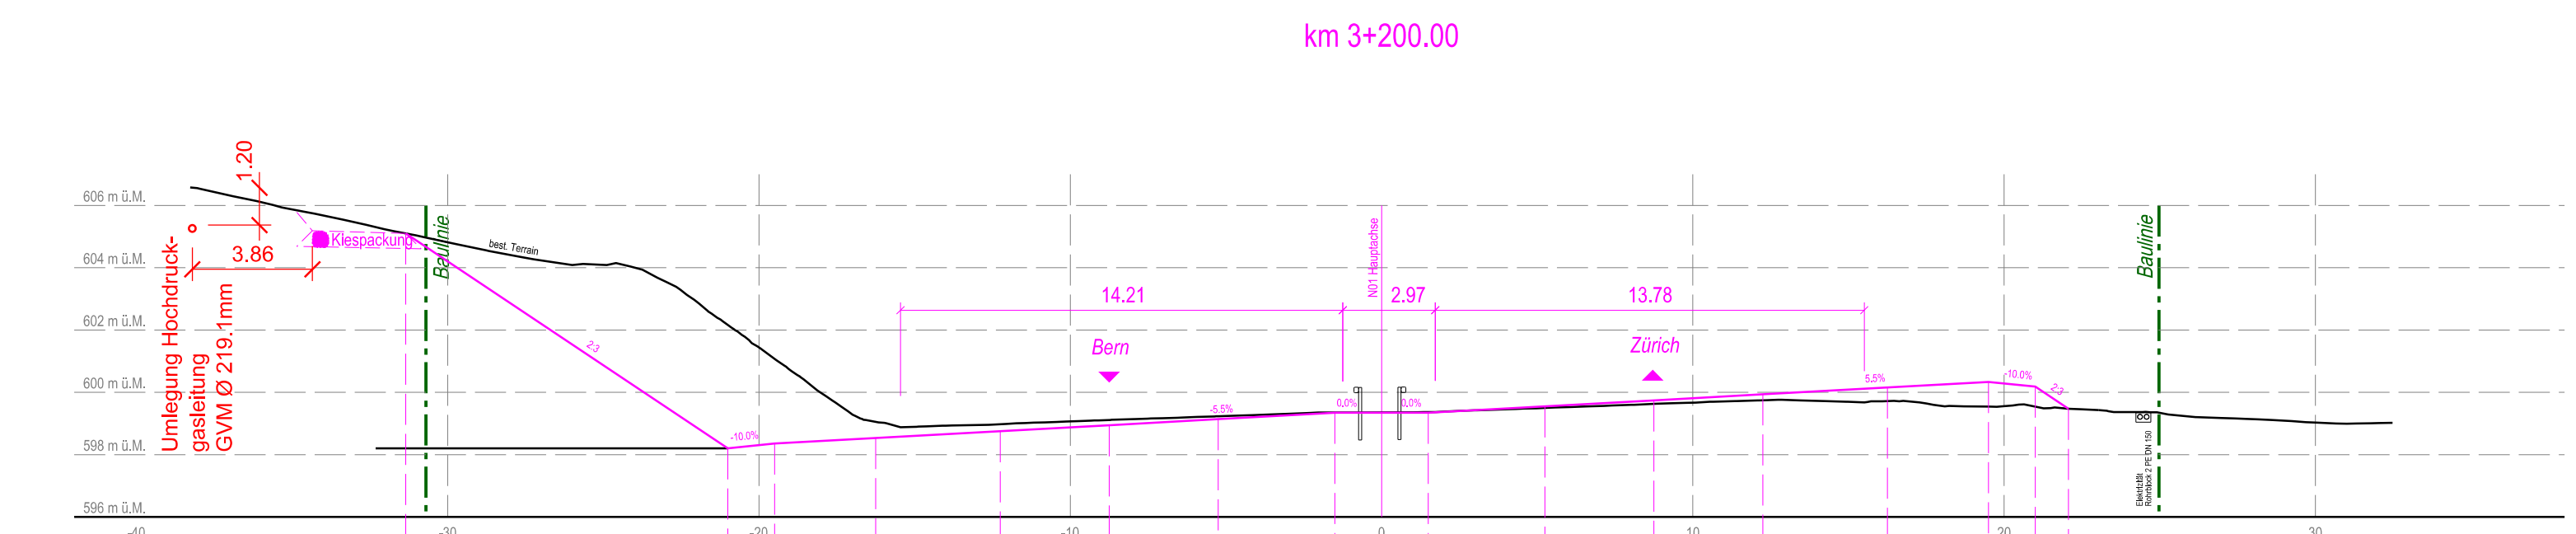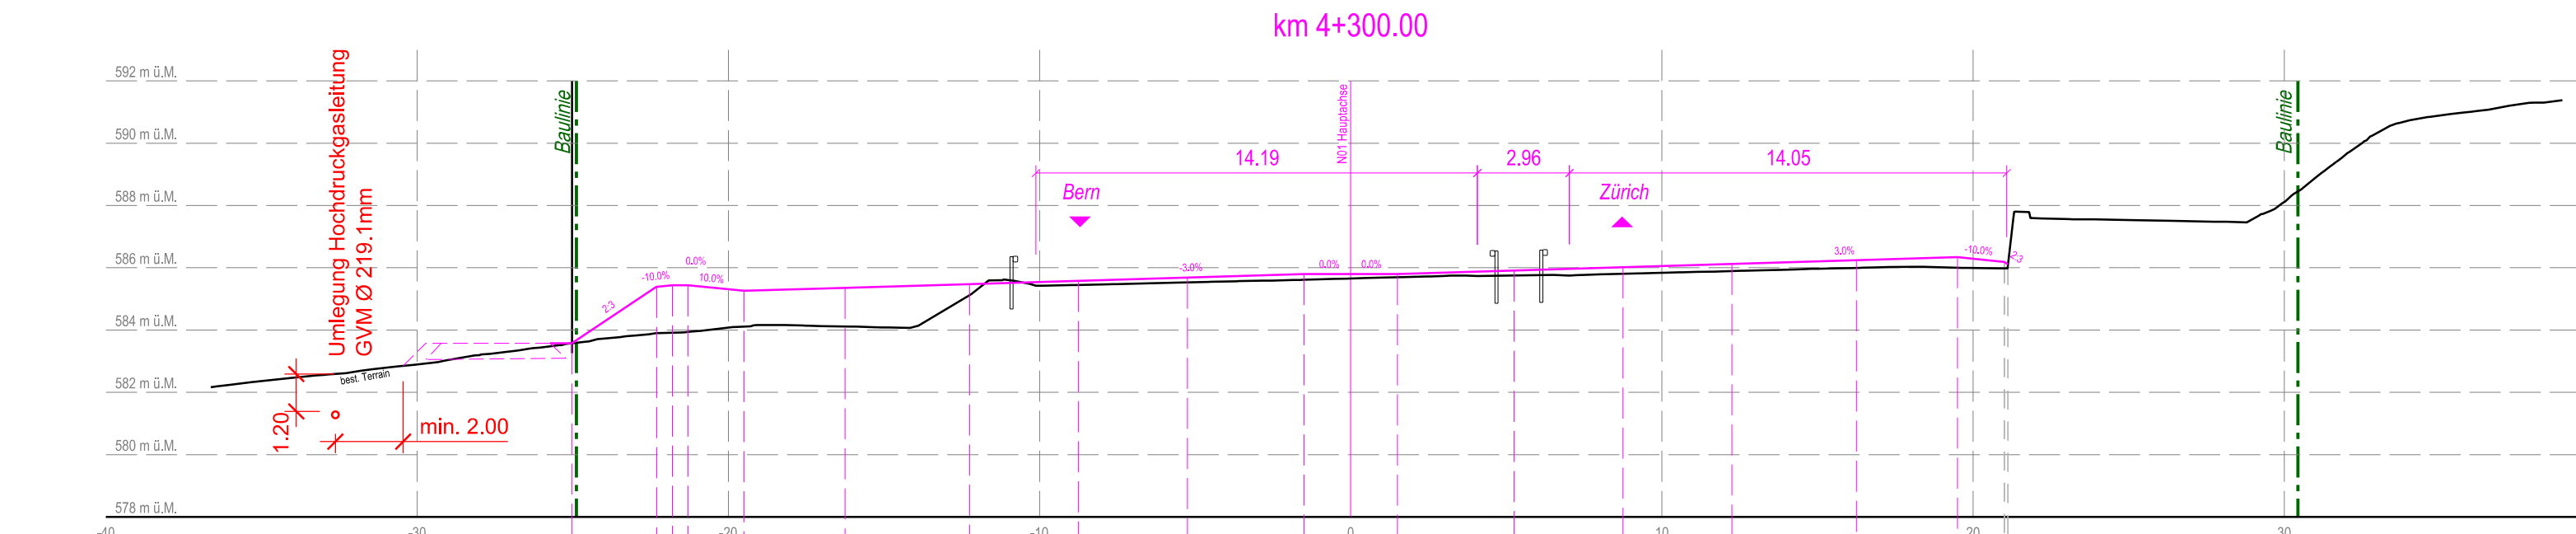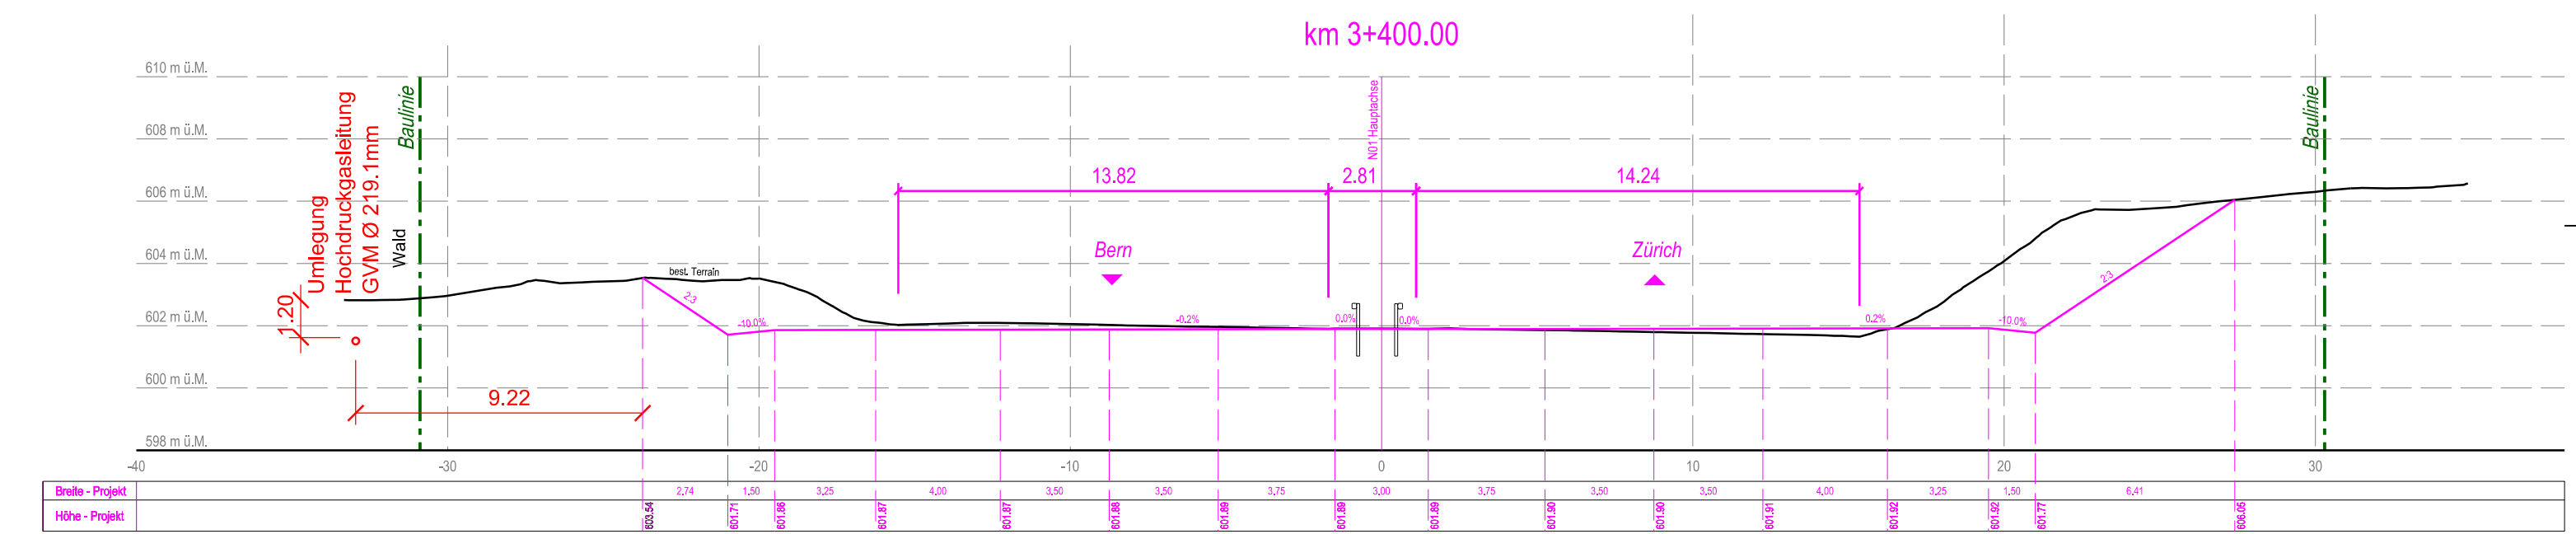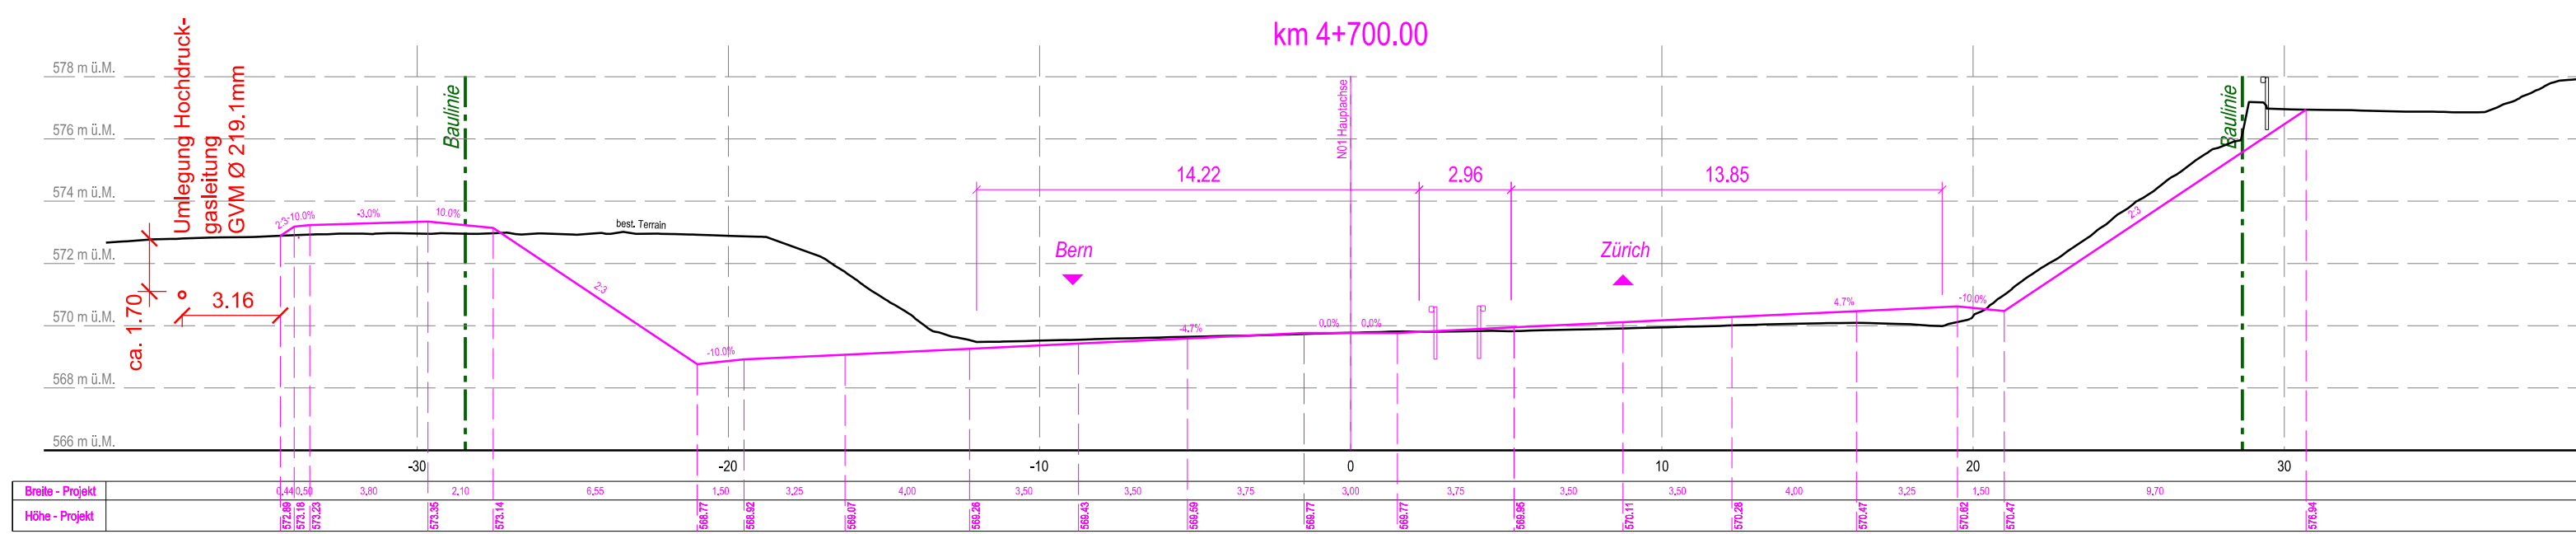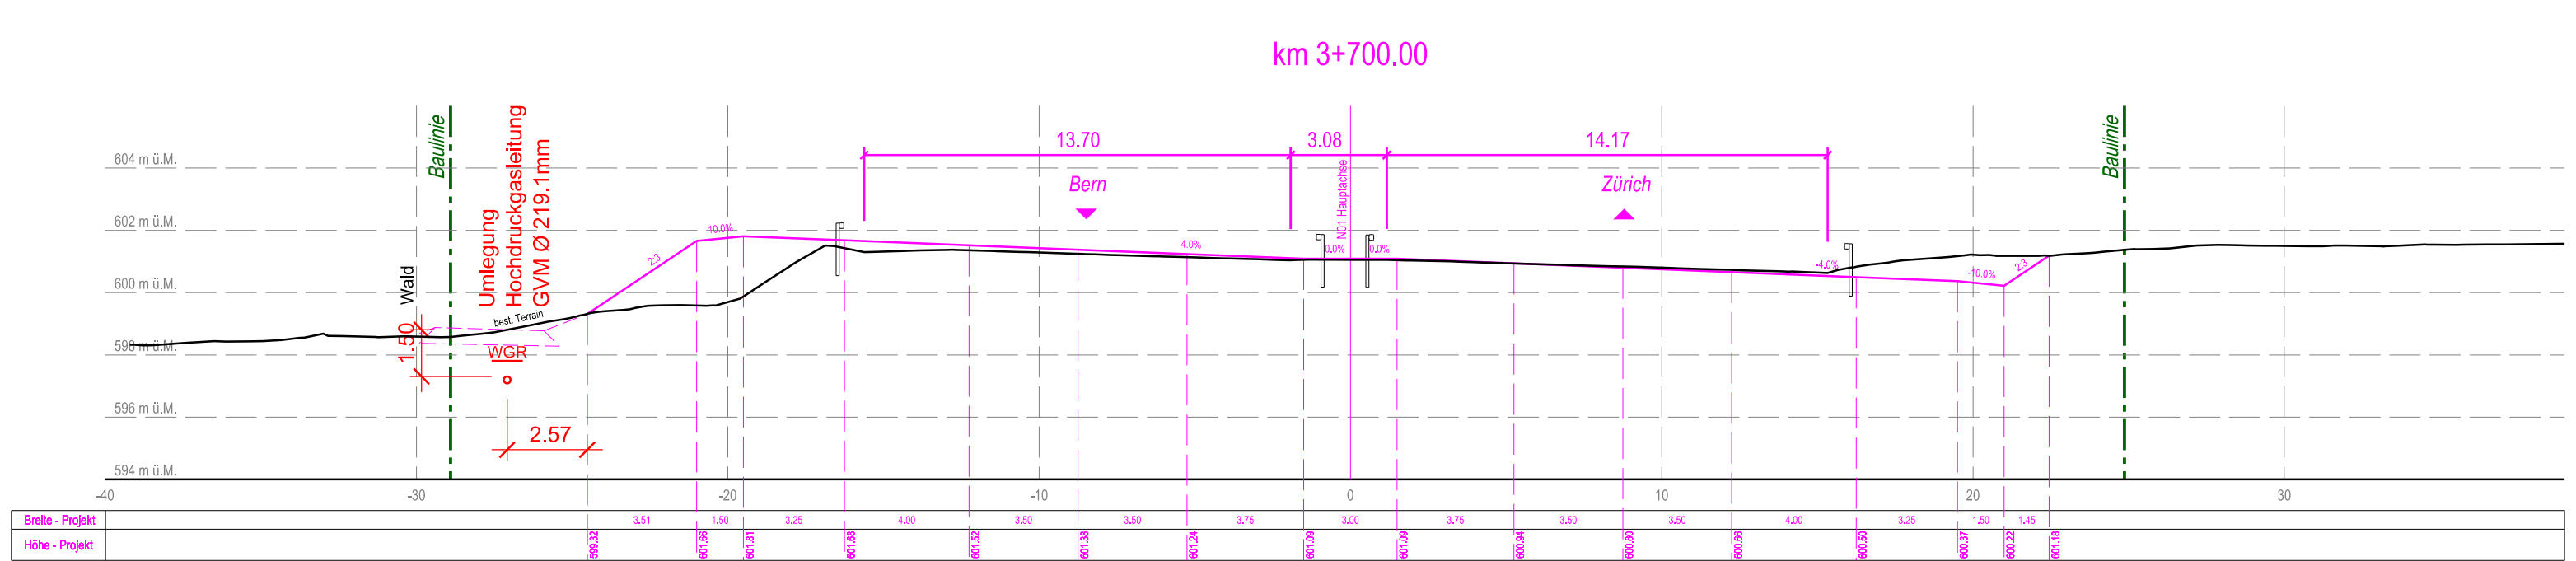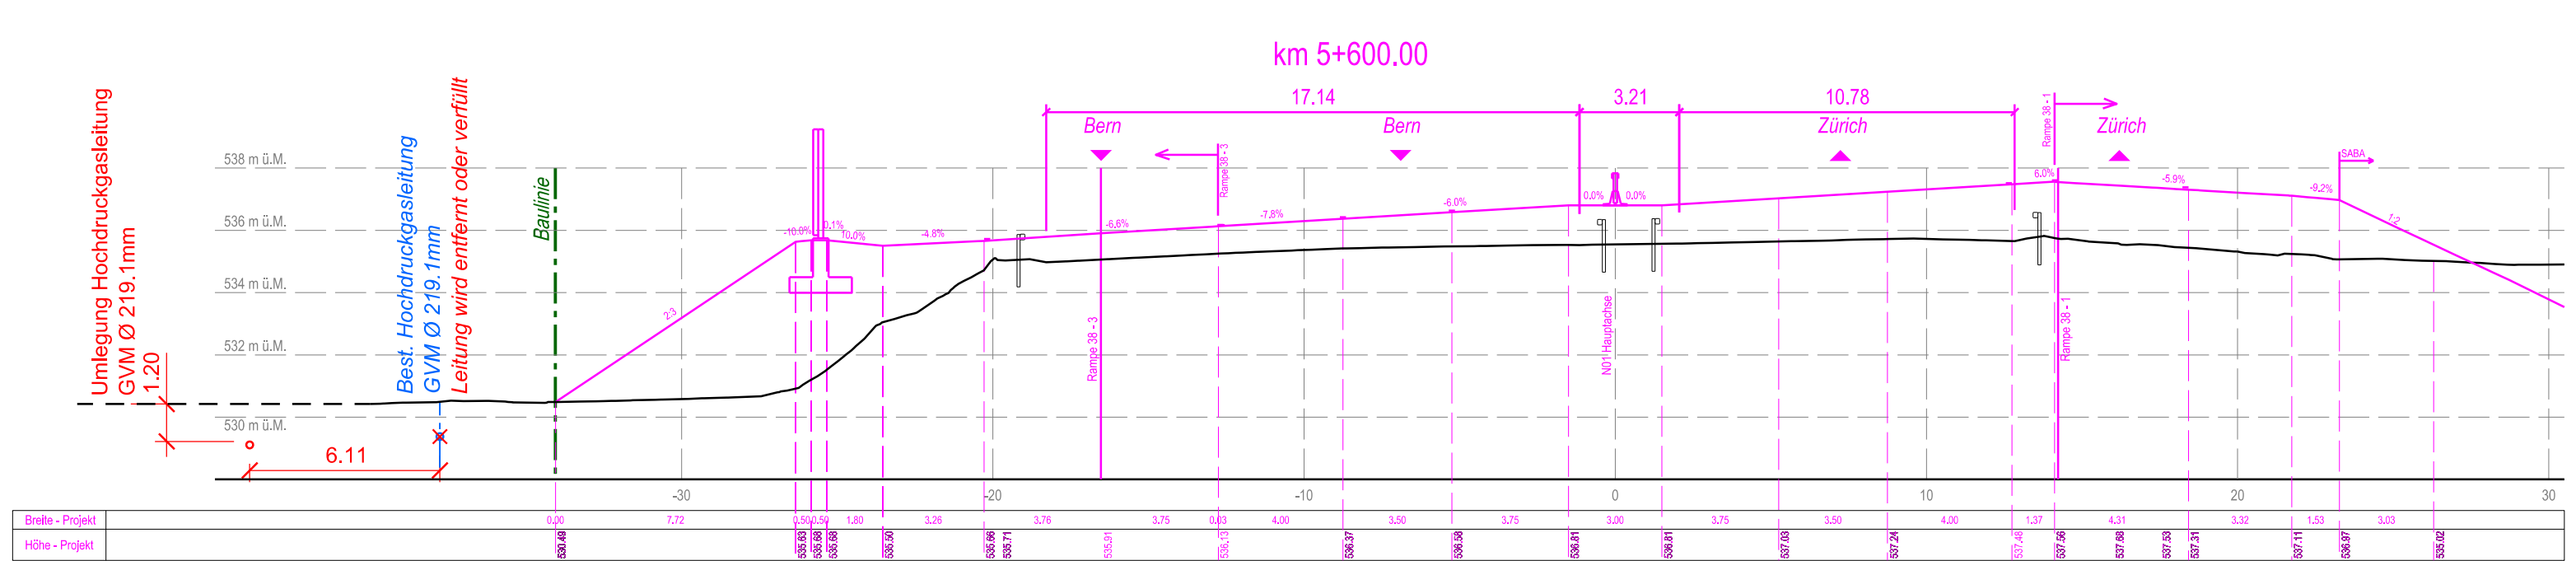

BAUHERR/BETREIBER:
Gasverbund Mittelland
4144 Arlesheim

PROJEKTVERFASSER:
B+S AG
3000 Bern

A. Martin / H. Puchrucker

R. Humbel / M. Jäggi

CAD Name : G:\CAD\Bau\70700334\02_PGV\Pläne\240_10.04-pgv-qp-entlangAutobahn-200.dgn
Plot Datum : 30.06.2022 14:35:07\sch

Wellpoststrasse 5 | Postfach | CH-3000 Bern 16 | +41 31 356 80 80 | www.bs-ing.ch

Index	Datum	Gez.	Gepr.	Planänderungen
1				
2				
3				
4				
5				

Kanton Bern
Gemeinde Moosseedorf / Bolligen
Strecke 240: Buchi - Manneberg
Grauholz: 8 Spur-Ausbau
Umlegung Erdgasleitung

QUERPROFIL
Querprofile entlang Autobahn 1:200
GVM
Gasverbund Mittelland AG

Gezeichnet

18.03.2022

Sche

Geprüft

18.03.2022

JM

Bearbeitungsstand

18.03.2022

Massstab

1:200

Planformat

45 / 105

Telefon
061 - 706 33 00

Telefax
061 - 706 33 99

www.
gvm-ag.ch

Untertalweg 32, Postfach 360
CH-4144 Arlesheim

Nr. 240.10.04