

Masstab 1:25'000 Quelle: Bundesamt für Landestopografie

BAUHERR/BETREIBER:
Gasverbund Mittelland
4144 Arlesheim

PROJEKTVERFASSER:
B+S AG
3000 Bern

A. Martin / H. Puchrucker

R. Humbel / M. Jäggi

CAD Name : Q:\CADDData\70\700334\02_PGV\Plaene\240.34.01-pgv-op-Kabelschacht-25.dgn
Plot Datum : 30.06.2022/14:34:23/sche



Weltpoststrasse 5 | Postfach | CH-3000 Bern 16 | +41 31 356 80 80 | www.bs-ing.ch

Index	Datum	Gez.	Gepr.	Planänderungen
1				
2				
3				
4				
5				

Kanton Bern
Gemeinde Moosseedorf / Bolligen
Strecke 240: Buchi - Manneberg
Grauholz: 8 Spur-Ausbau
Umlegung Erdgasleitung
Kabelschacht Unterflur
Detailplan 1:25
GVM
Gasverbund Mittelland AG


AUFLAGEPLAN

	Datum	Name
Gezeichnet	18.03.2022	Sche
Geprüft	18.03.2022	JM
Bearbeitungsstand	18.03.2022	
Masstab	1:25	
Planformat	30 / 42	

Nr. 240.34.01

Telefon 061 - 706 33 00 Telefax 061 - 706 33 99 www.gvm-ag.ch Untertalweg 32, Postfach 360 CH-4144 Arlesheim

Detail Kabelschacht Unterflur DN 800 M=1:25

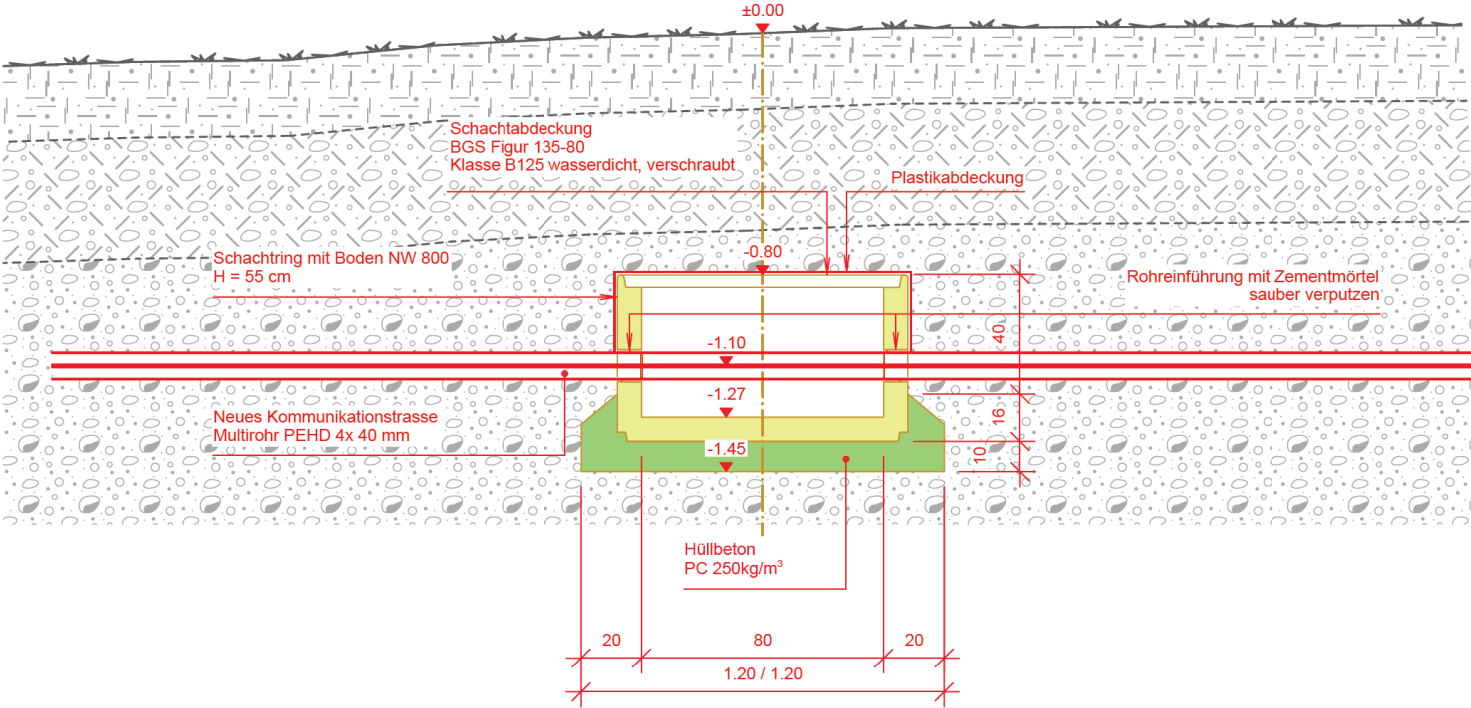

Zugehöriger Plan:

240.02.08	Streckenplan 1:1'000
240.02.09	Streckenplan 1:1'000
240.02.10	Streckenplan 1:1'000
240.02.12	Streckenplan 1:1'000