



Variante 1

Gasrohr 1 1/2", Normallänge 3.0m
mit Haltestift ø8 x 120, verschweisst

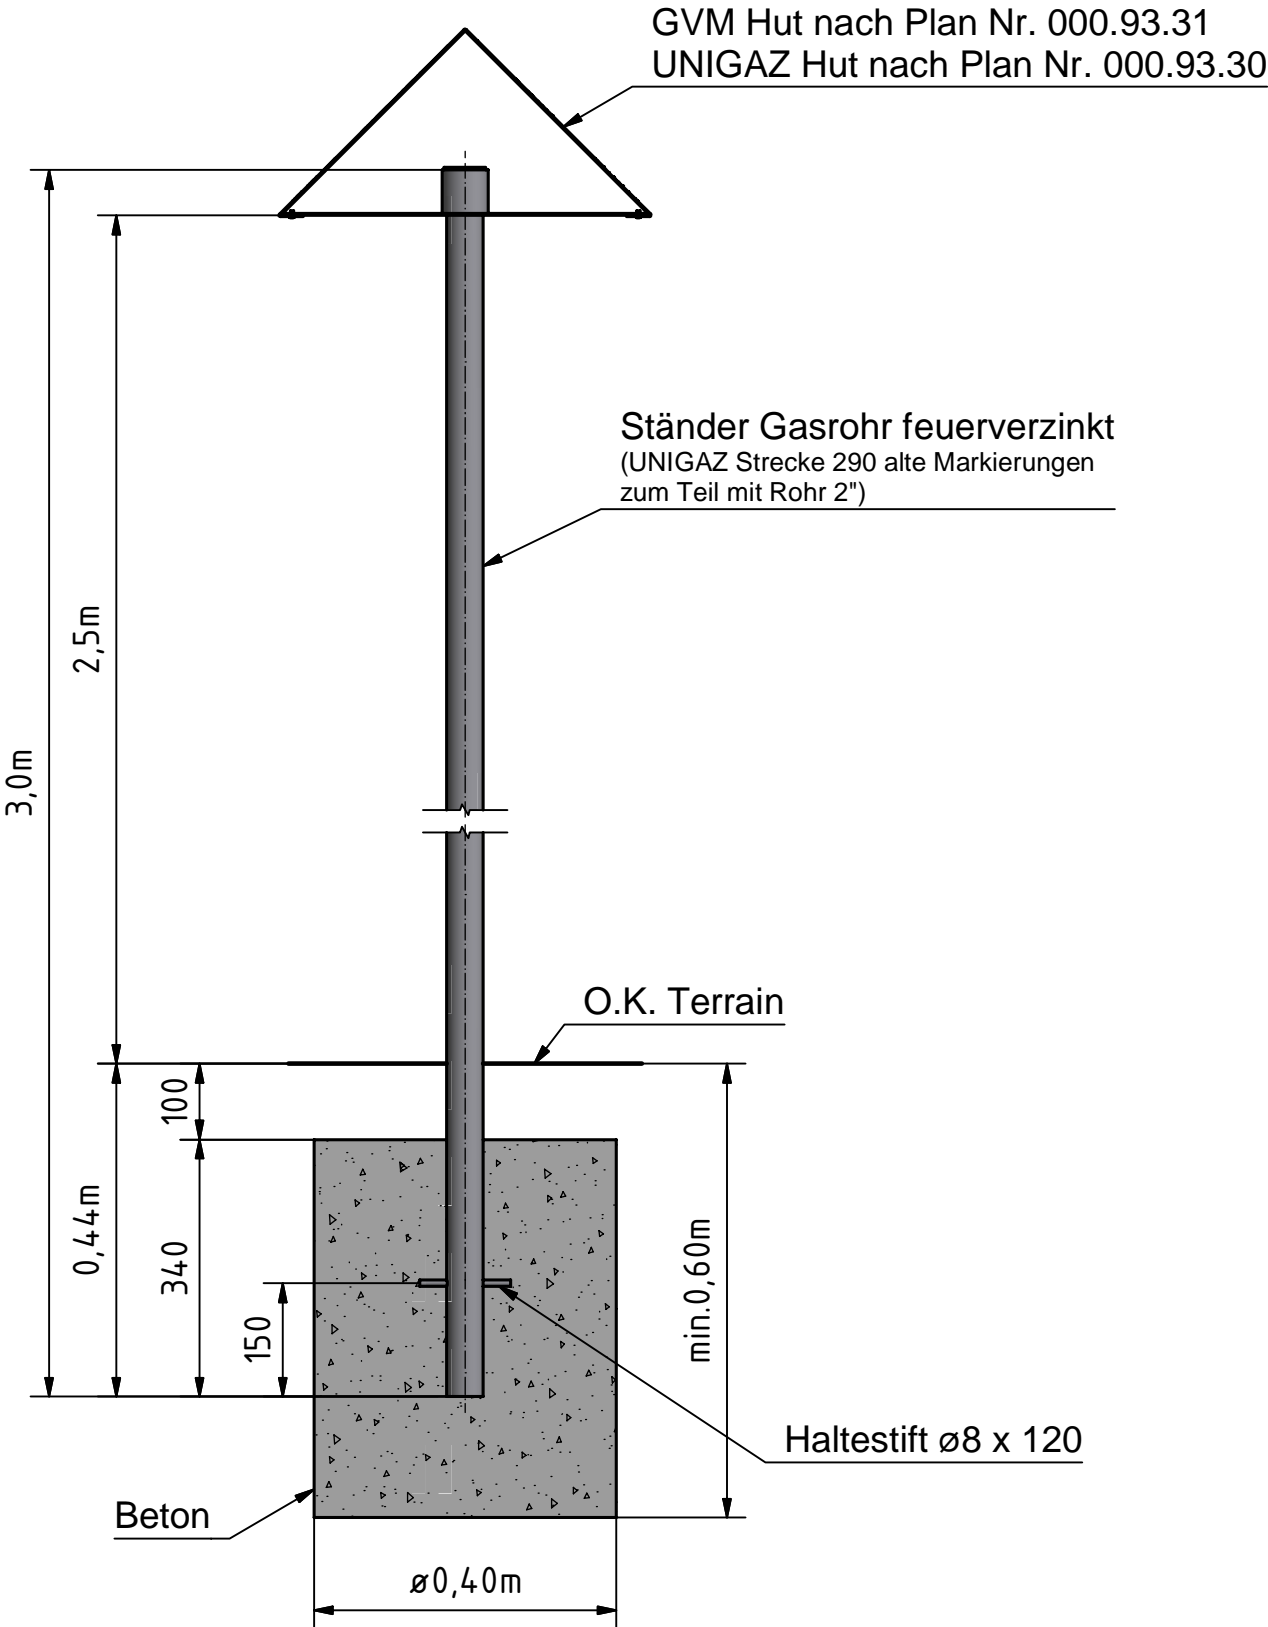


Variante 2

Markierung ausziehbar
Gasrohr 1 1/2", ausziehbar, Normallänge 3.0m
mit Spannhülse 8 x 70mm, rostfrei (A2), VSM 12785
mit Bodenhülse gemäss Detail

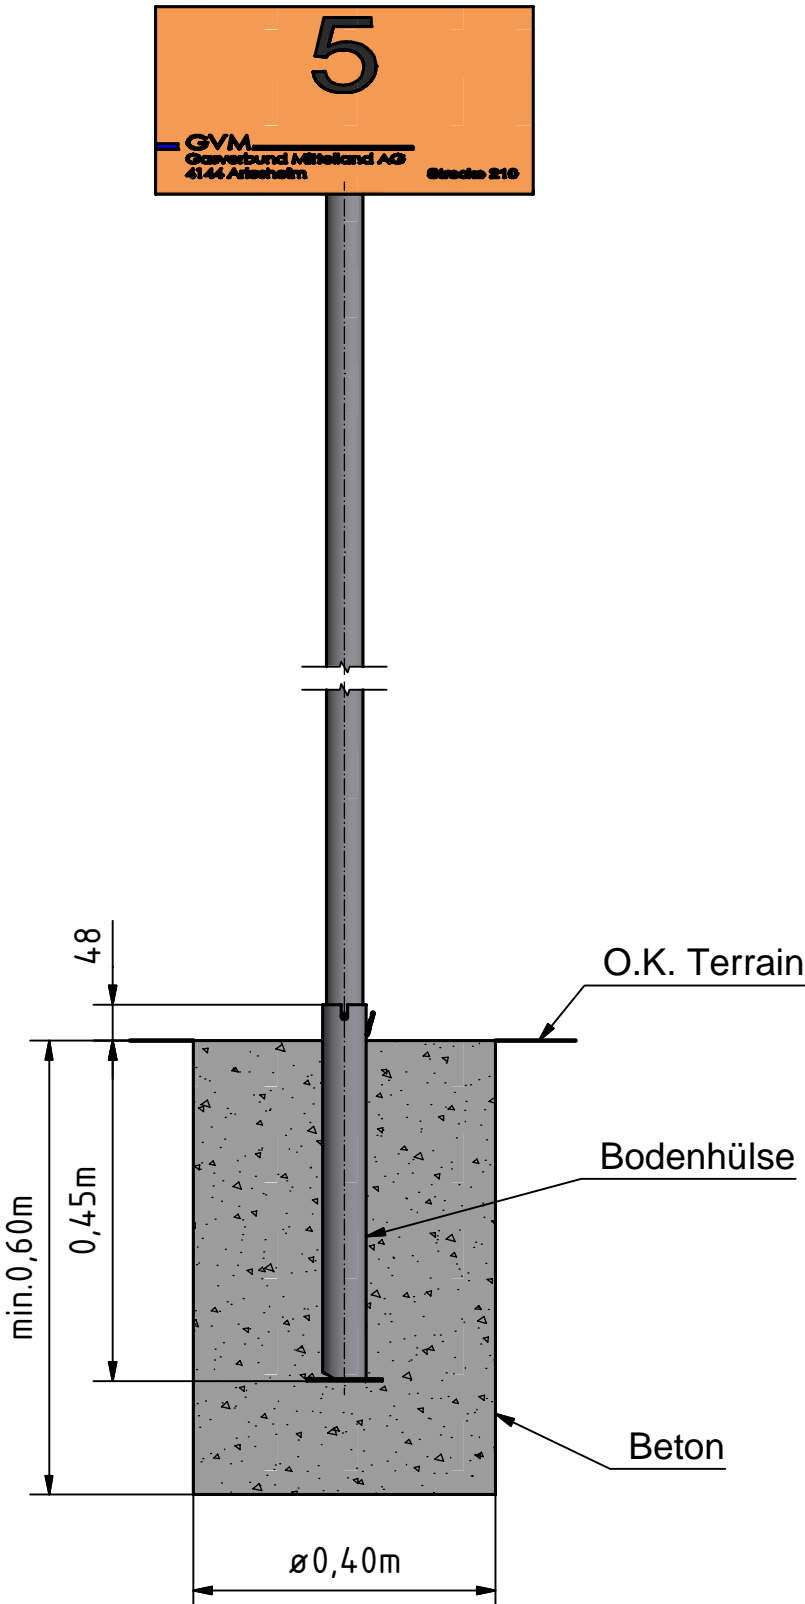


Detail (1 : 5)
unteres Ende des Signalrohres

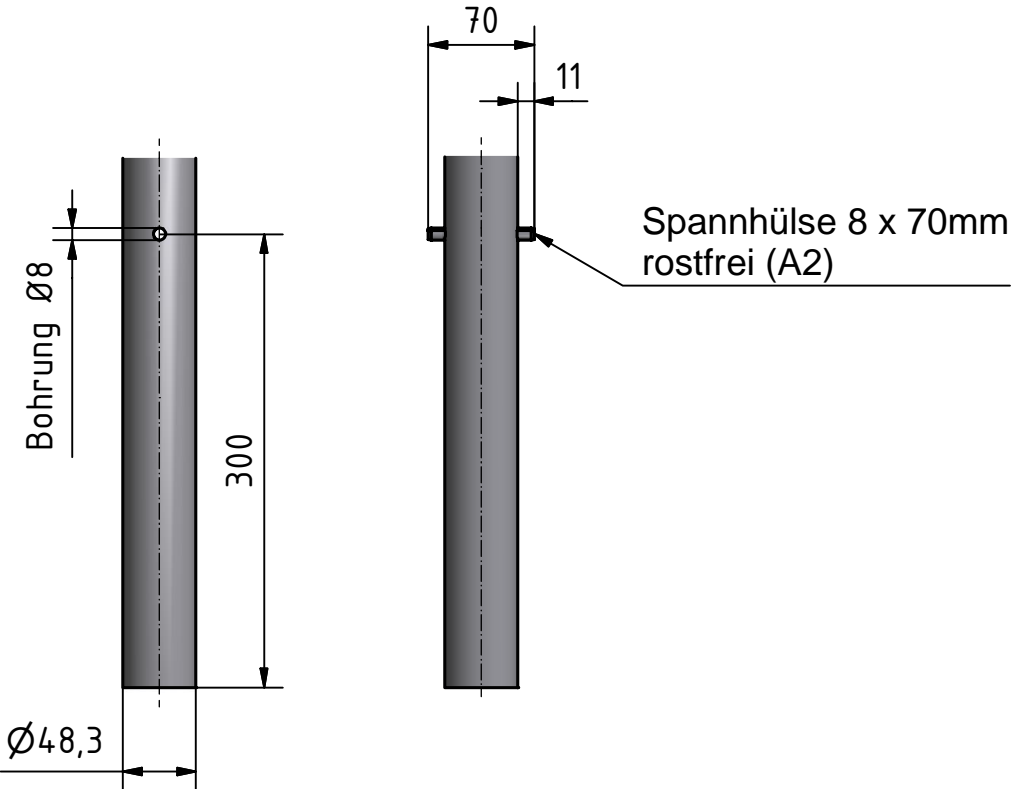

Pos.	Stk.	Gegenstand	Abmessungen	Material	Bemerkungen	Gewicht
1	1	Siederohr	ø57.0 x 3.2 L=495	St		2.1
2	1	Rohr	ø48.3 x 3.2 L=40	St		0.1
3	1	Deckel	ø70 x 3	St		0.1
4	1	Rundstahlkette	26 x 14x 3.5	St	bestehend aus 5 Glieder	
5	1	Bodenplatte	ø100 x 3	St		0.2

Detail Bodenhülse (1 : 2)

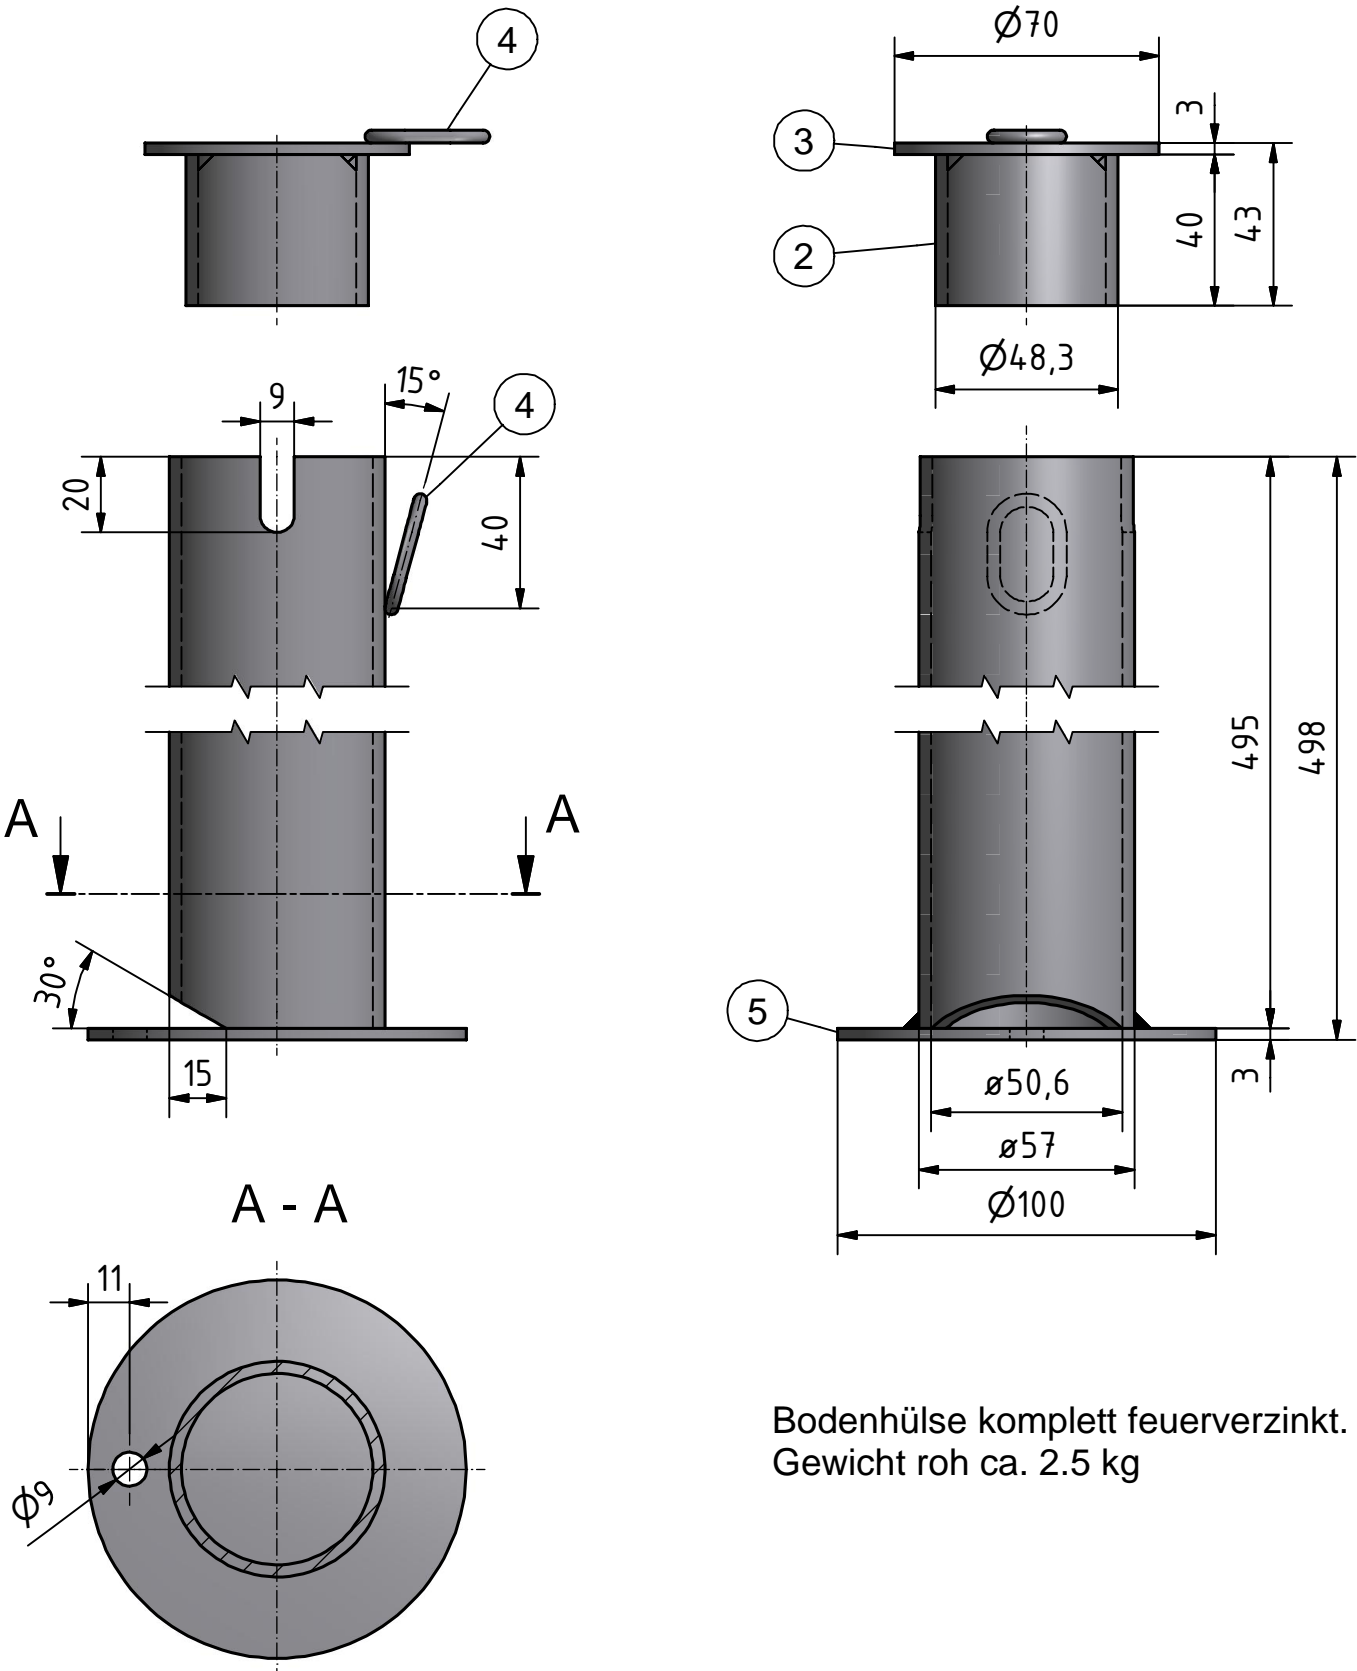

Index	Datum	Gez.	Gepr.	Planänderungen
1	25.10.2006	Sz		Signal ausziehbar neues Detail mit Spannhülse ergänzt
2	22.01.2009	It		Spannhülse Länge neu 70mm
3	09.07.2012	It	Va	neue 3D CAD Zeichnung, Detail Bodenhülse ergänzt

Trassemarkierung
Normplan

GVM
Gasverbund Mittelland AG

Telefon 061 - 706 33 33 Telefax 061 - 706 33 39 Untertalweg 32, Postfach 360 CH-4144 Arlesheim

	Datum	Name
Gezeichnet	09.07.2012	It
Geprüft		
Geplottet		

Massstab 1 : 10 / 1 : 5 / 1 : 2

Planformat A2

Nr. 000.93.16