

Index	Datum	Gez.	Gepr.	Planänderung
01	28.02.08	ITI/mK	.	Profil 1 bis 8: Diverse textliche Anpassungen
02				
03				
04				
05				

Normplan
Grabenprofile und -verfüllung

Schweizerische Erdgasgesellschaft für Erdgas
Société Anonyme Suisse pour le Gaz Naturel
Società Anonima Svizzera per il Gas Naturale










gas nat

UNIGAZ S.A.

	Datum	Name
Gezeichnet	23.04.07	mK
Geprüft		
Geplottet		
Masstab	-/-	
Planformat	126/30	

000-95-04-DE

Vermassung in [m]

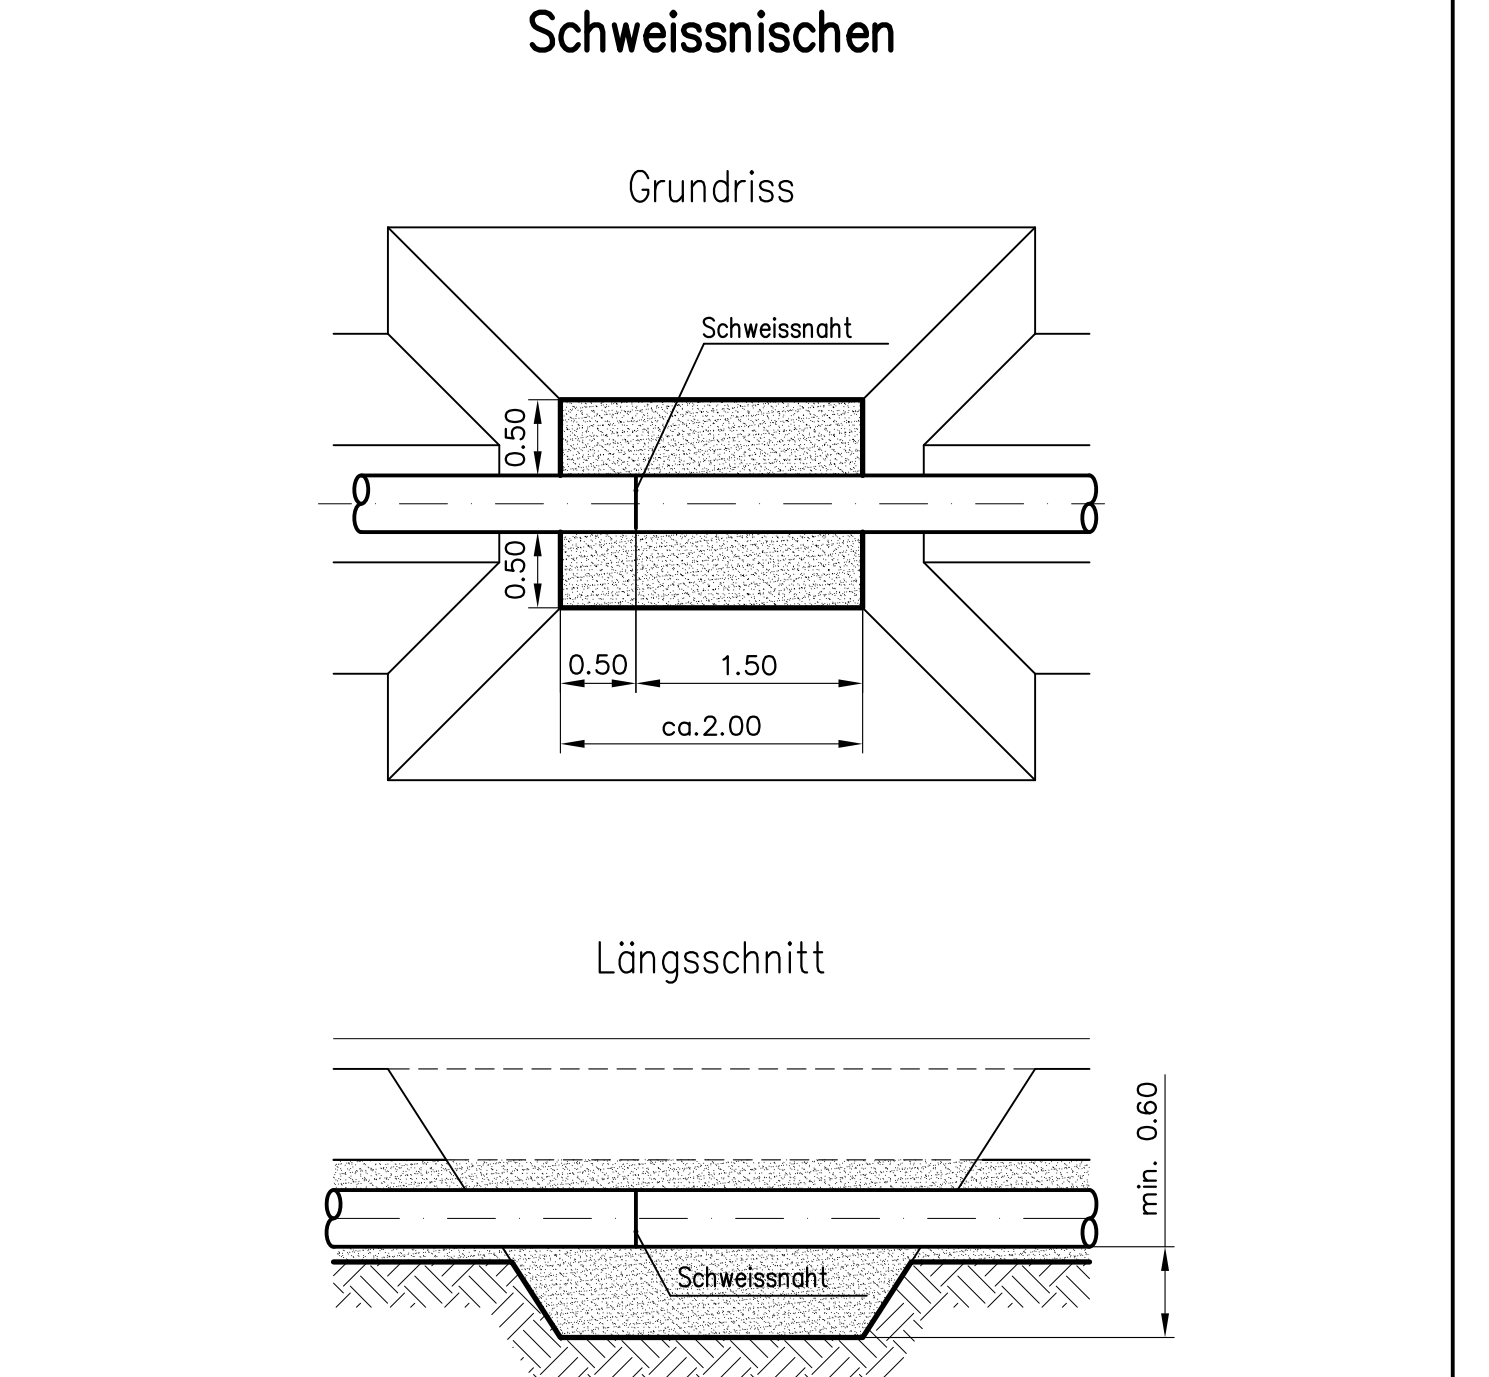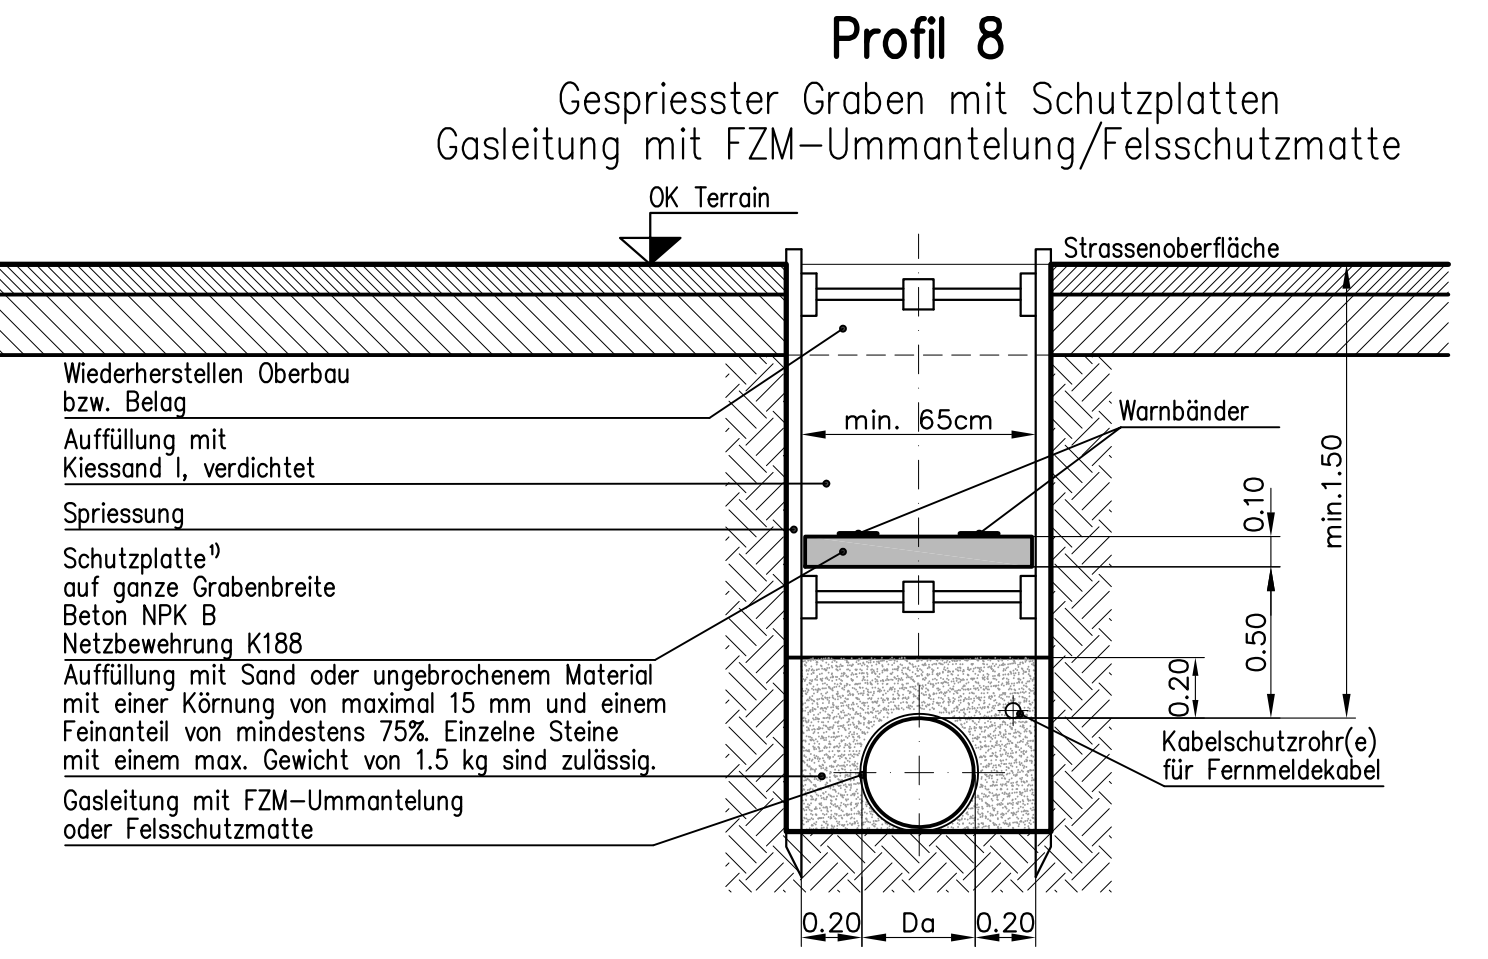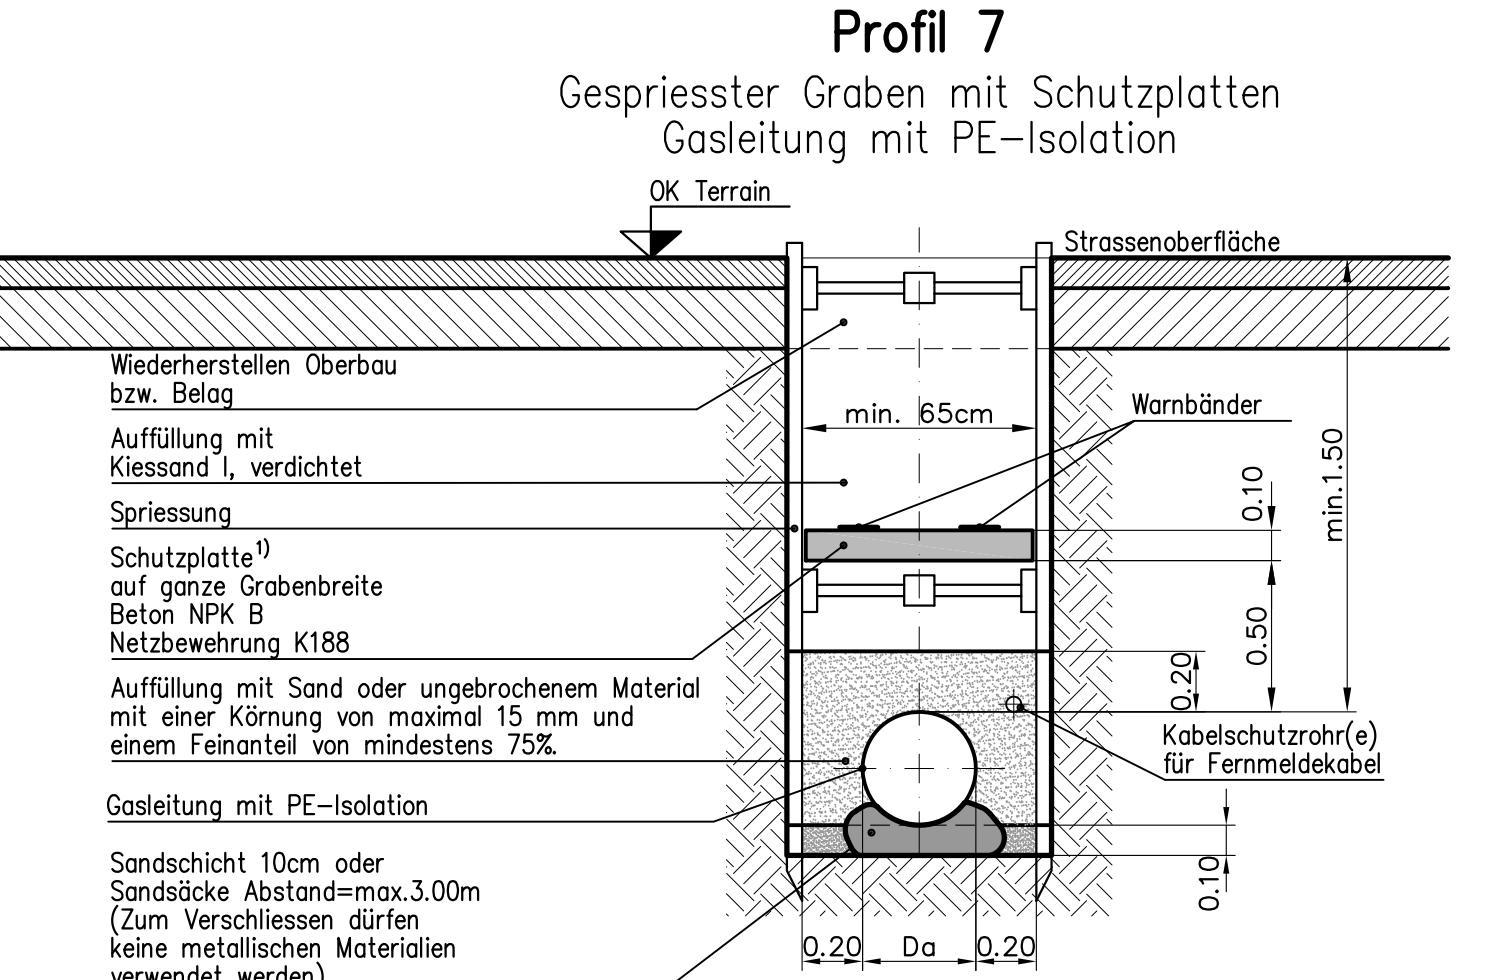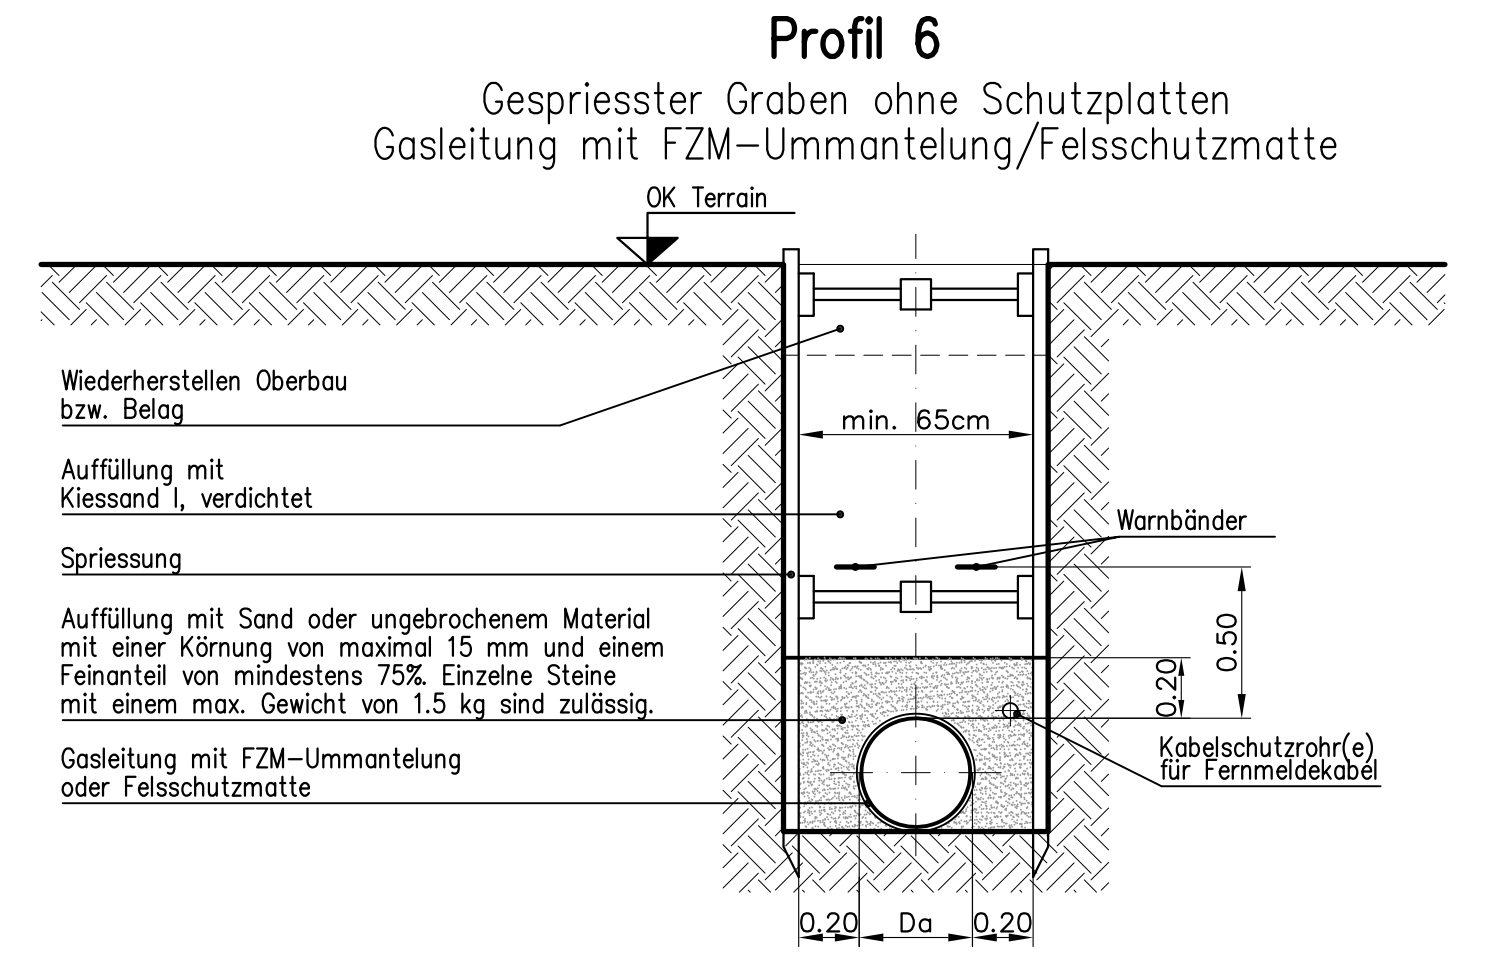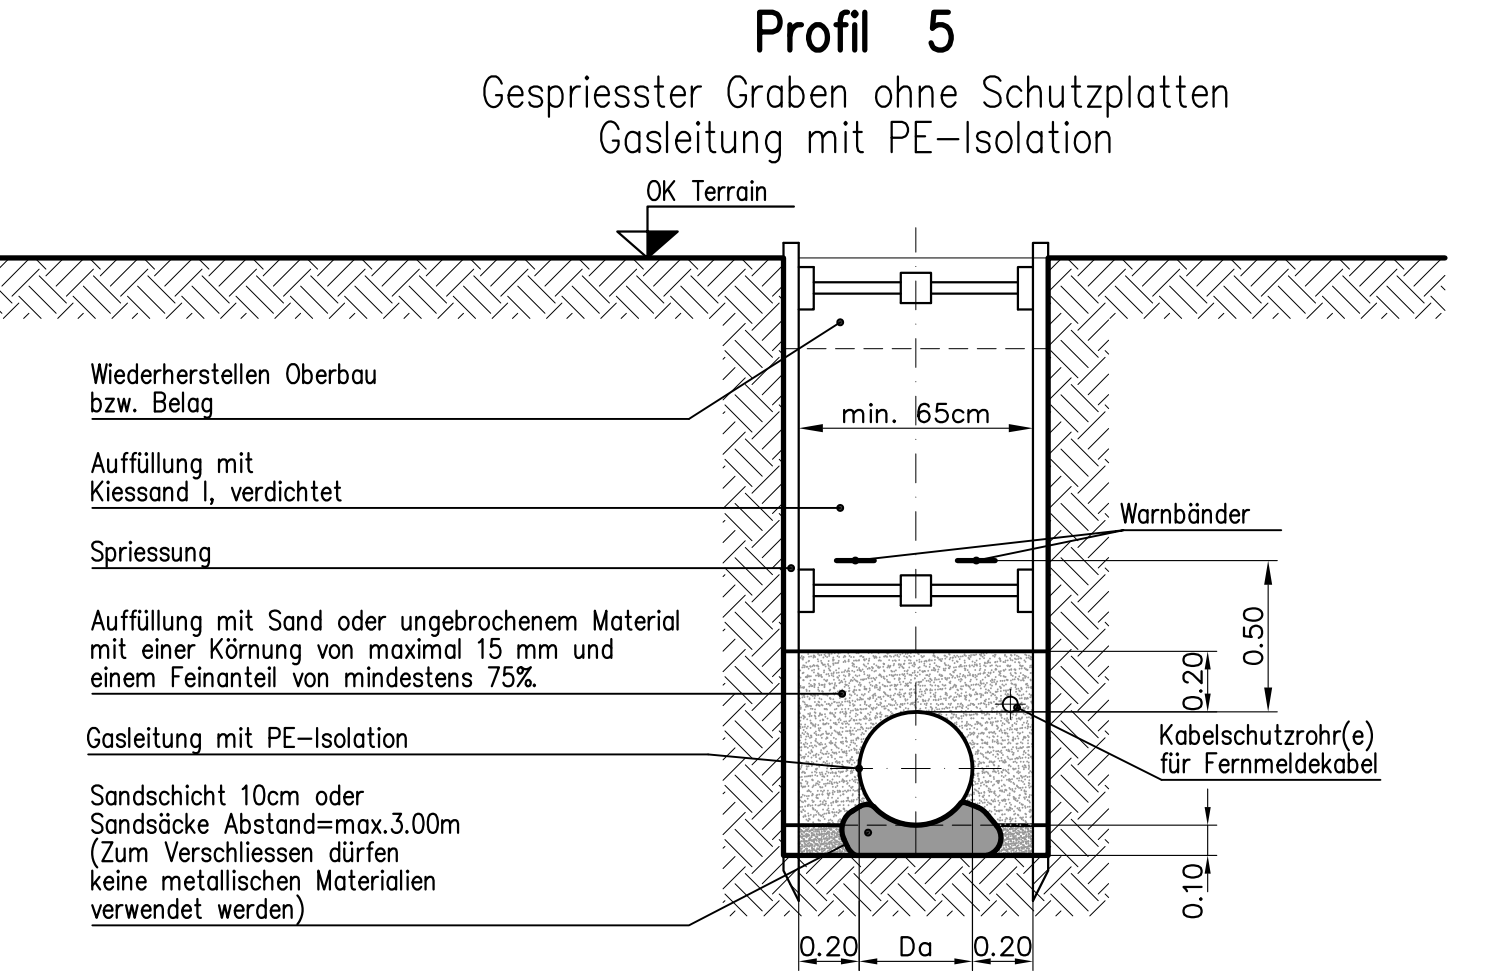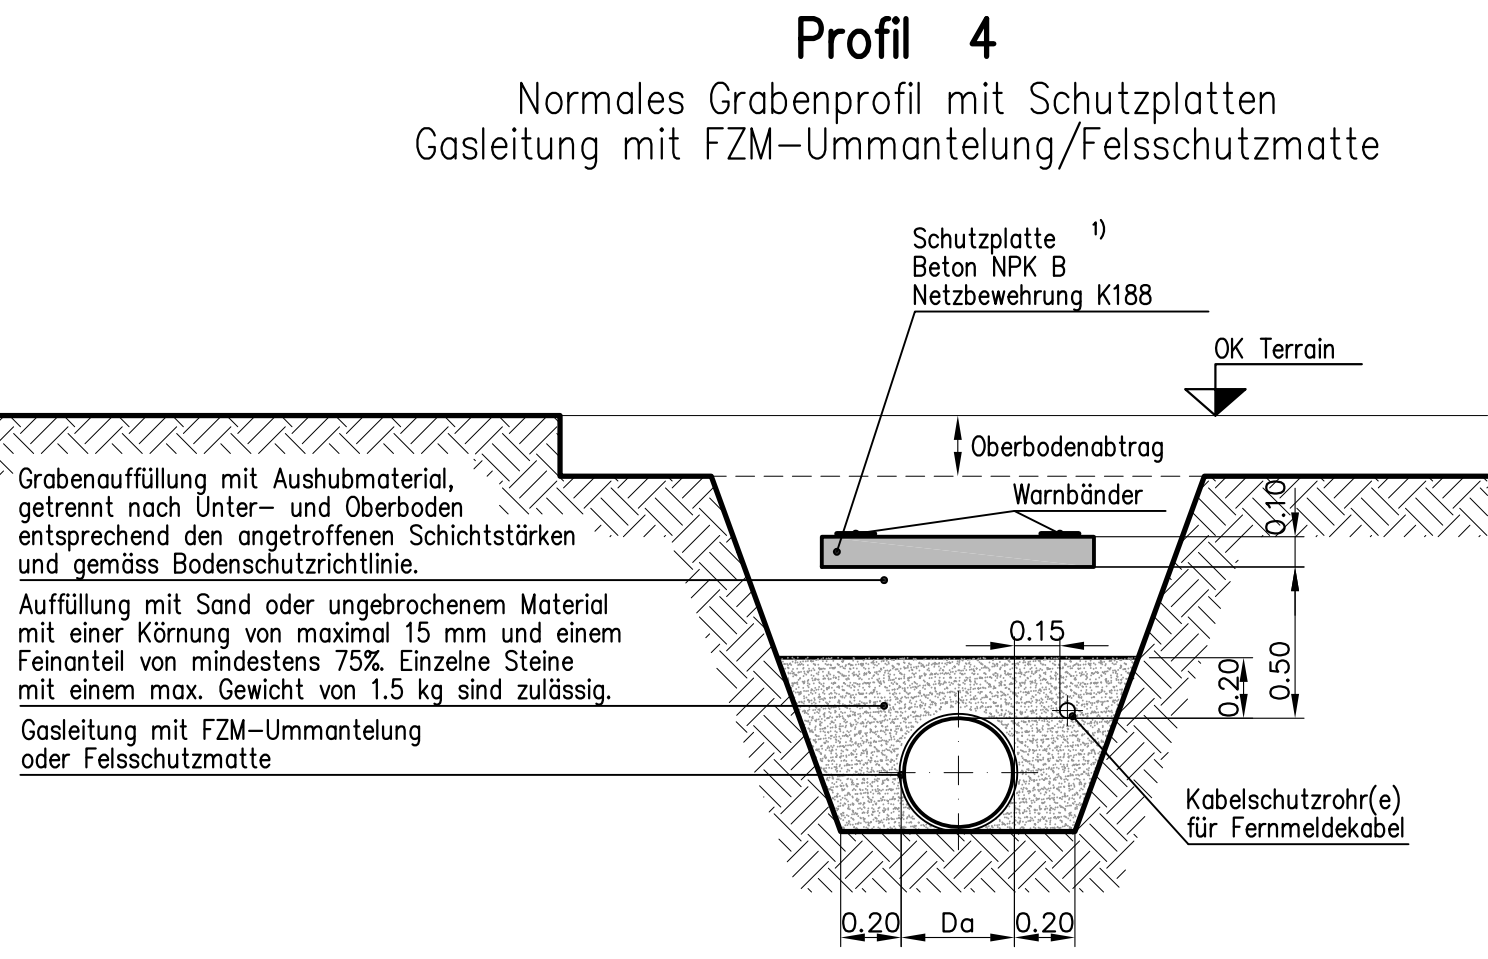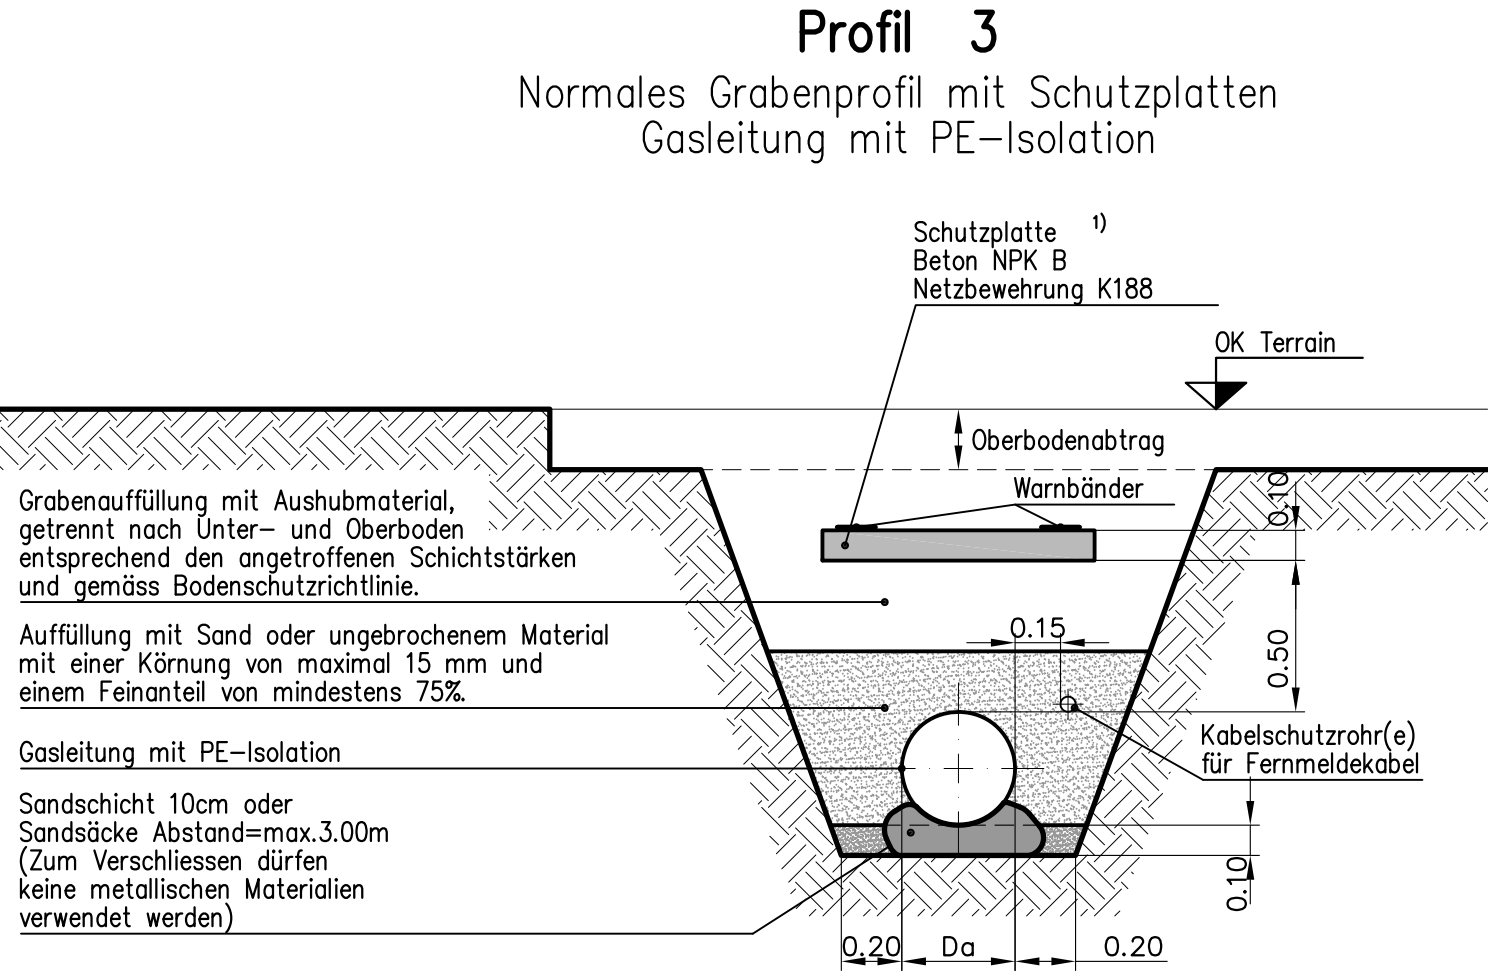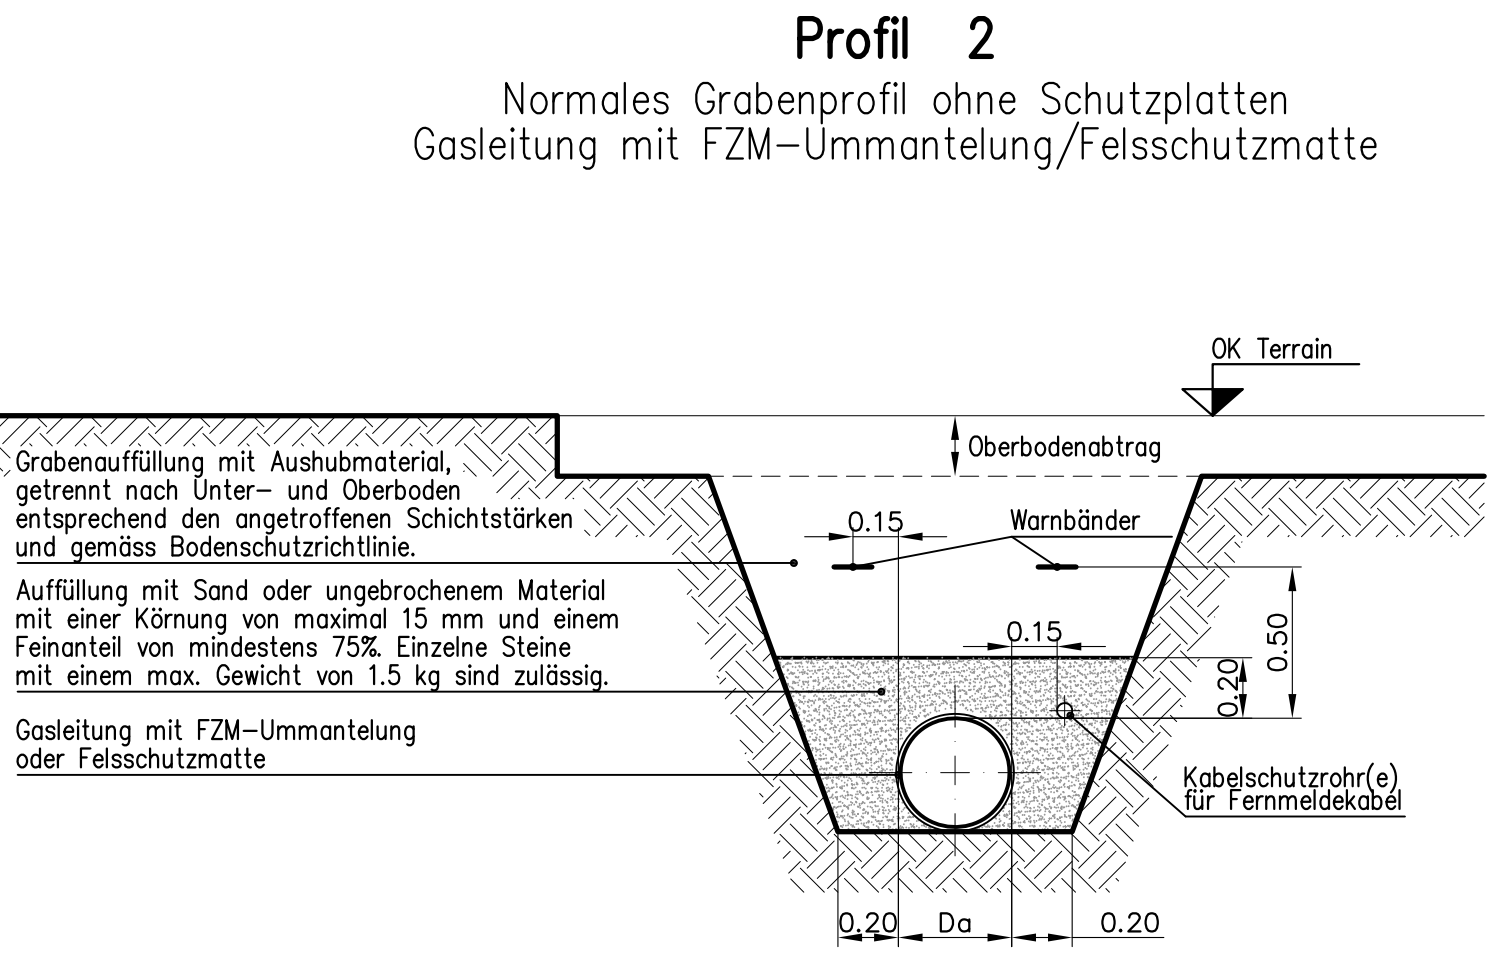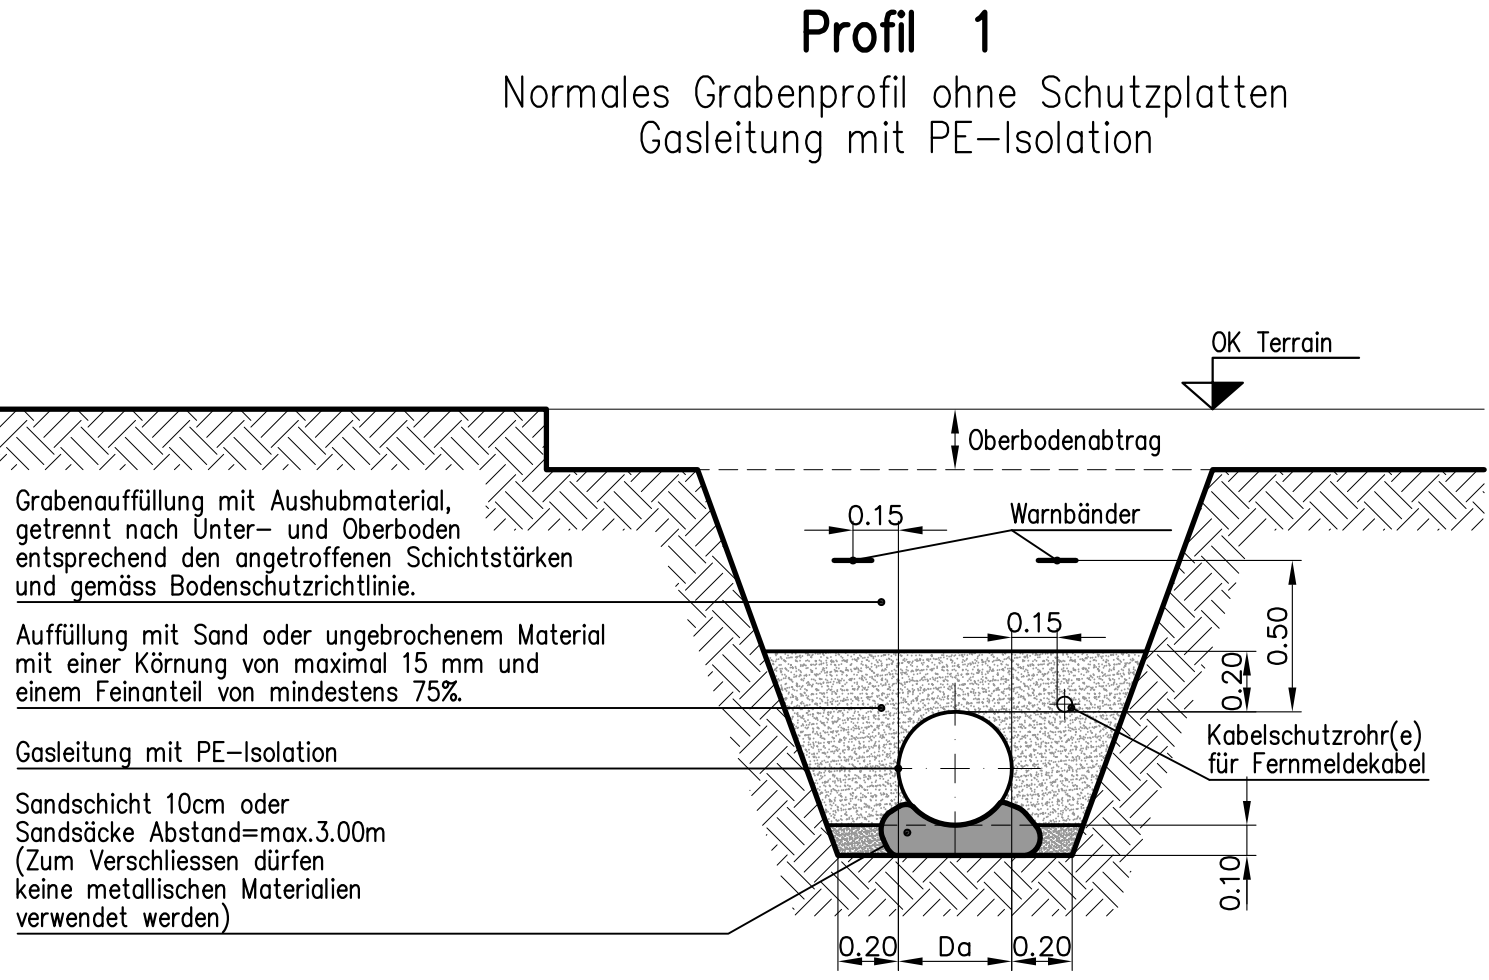

Anmerkungen

1) Schutzplatten aus recycliertem PE
Länge: 3000mm, Stärke: 12mm, Breite mind. Da+2x200mm
Schutzplatten aus PE können anstelle von Betonplatten eingesetzt werden, wenn:

- die Überdeckung > 5Da ohne Hartbelag ist
- die Überdeckung > 3Da mit Hartbelag von mind. 10cm ist
- die Überdeckung < 1.50 > 1.00m ist

Schutzplatten aus PE sind nicht erlaubt, wo

- ausdrücklich gemäss Risikoanalyse Schutzplatten aus Beton erforderlich sind
- bei Strassenrändern, wo Leitplanken gesetzt werden könnten

Die definitiven Überdeckungen müssen dem Streckenplan entnommen werden.

Ausführung der Grabenprofile gemäss SUVA-Richtlinien