

Index	Datum	Gez.	Gepr.	Planänderung
01	08.06.09	CS	mK	Neues Profil Wege (ohne Hartbelag) ergänzt (gem. ERI-RL Rev. 2)
02				
03				
04				
05				

Normplan

Kreuzung von

Strassen, Wege und Bahnen

erdgas

SWISSGAS

Schweizerische Eidgenossenschaft für Erdgas
Societ  Anonyme Suisse pour le Gaz Naturel
Societ  Anonima Svizzera per il Gas Naturale

gaz nat

gas nat

UNIGAZ S.A.





Erdgas

Zentralschweiz AG

GVM


Gasverbund Mittelland AG

000-95-06-DE

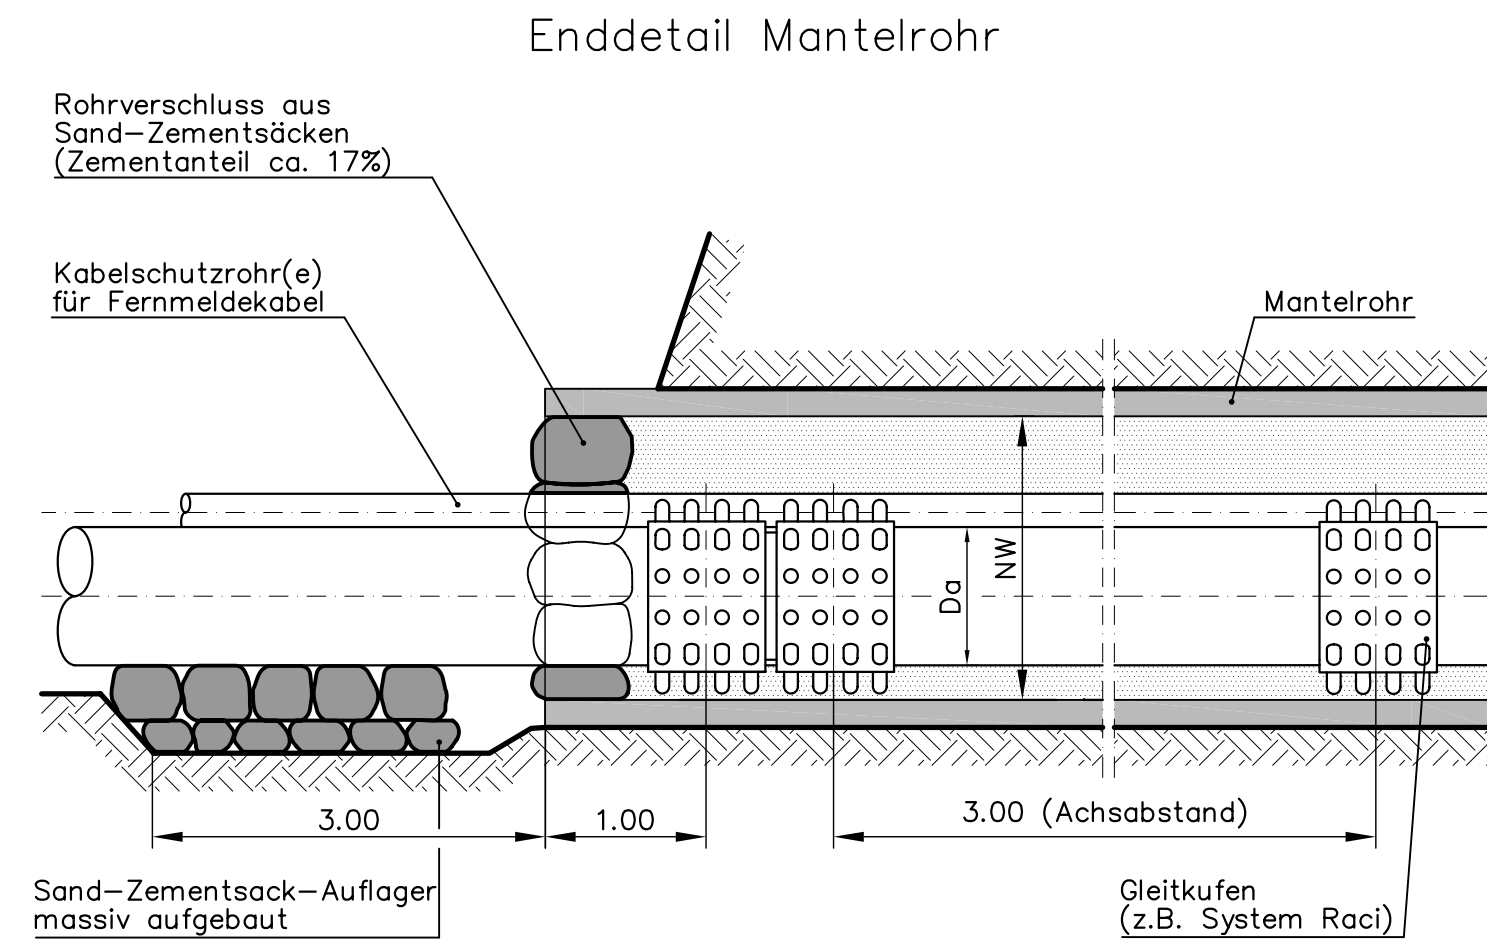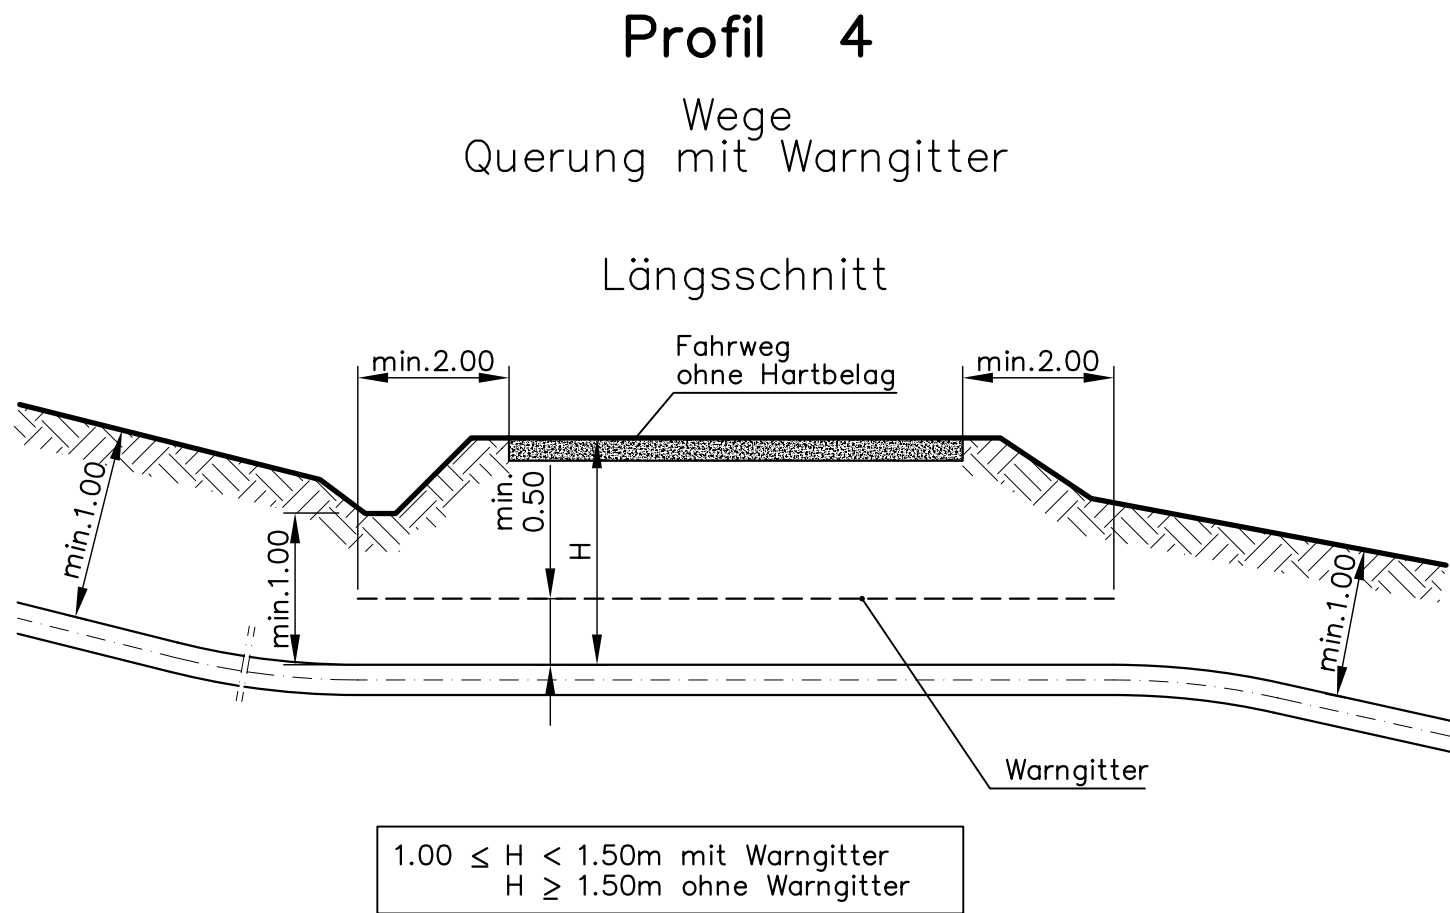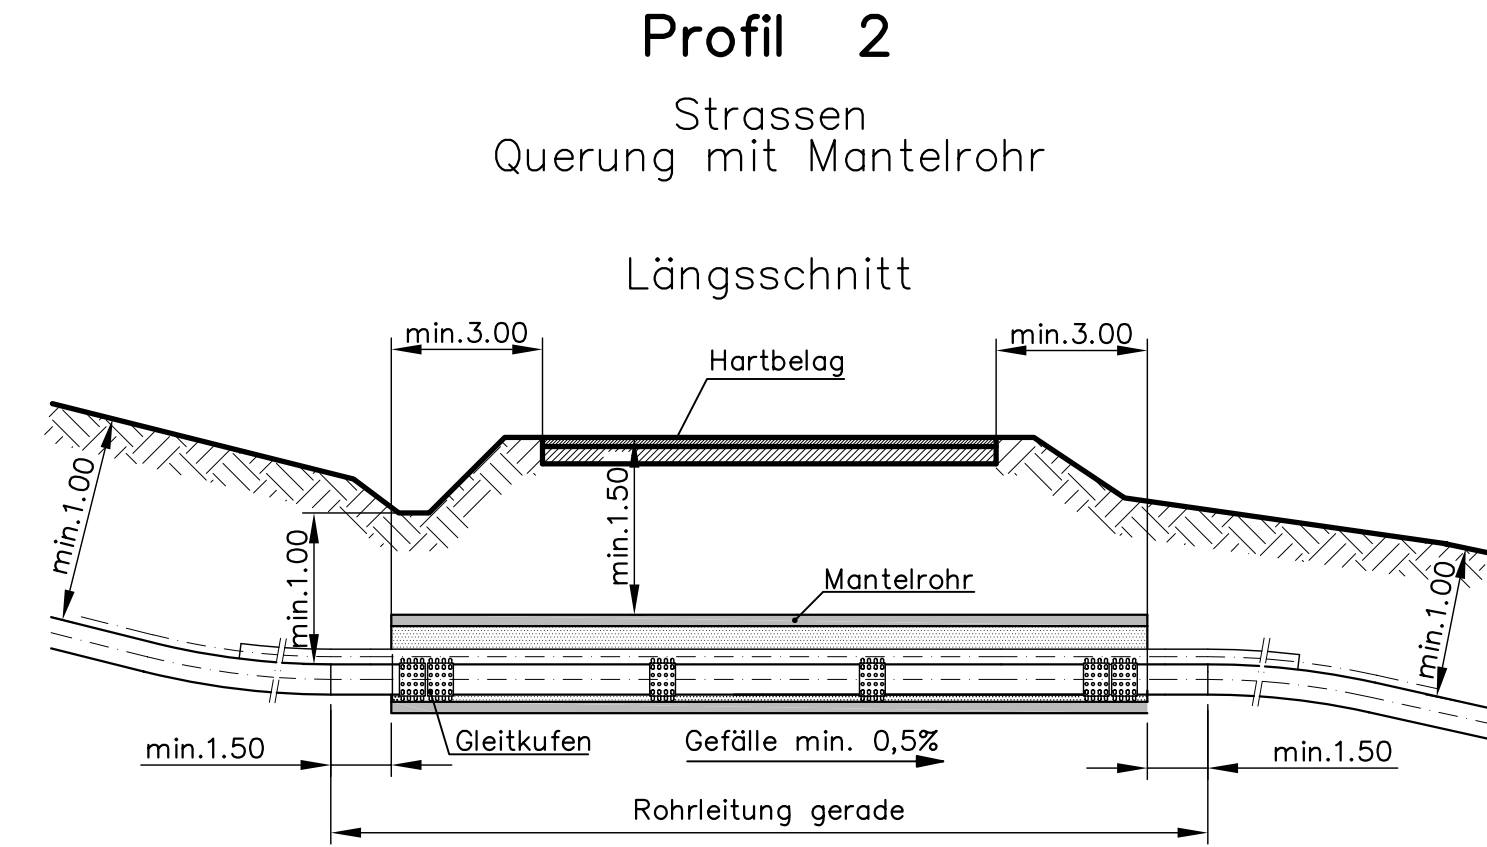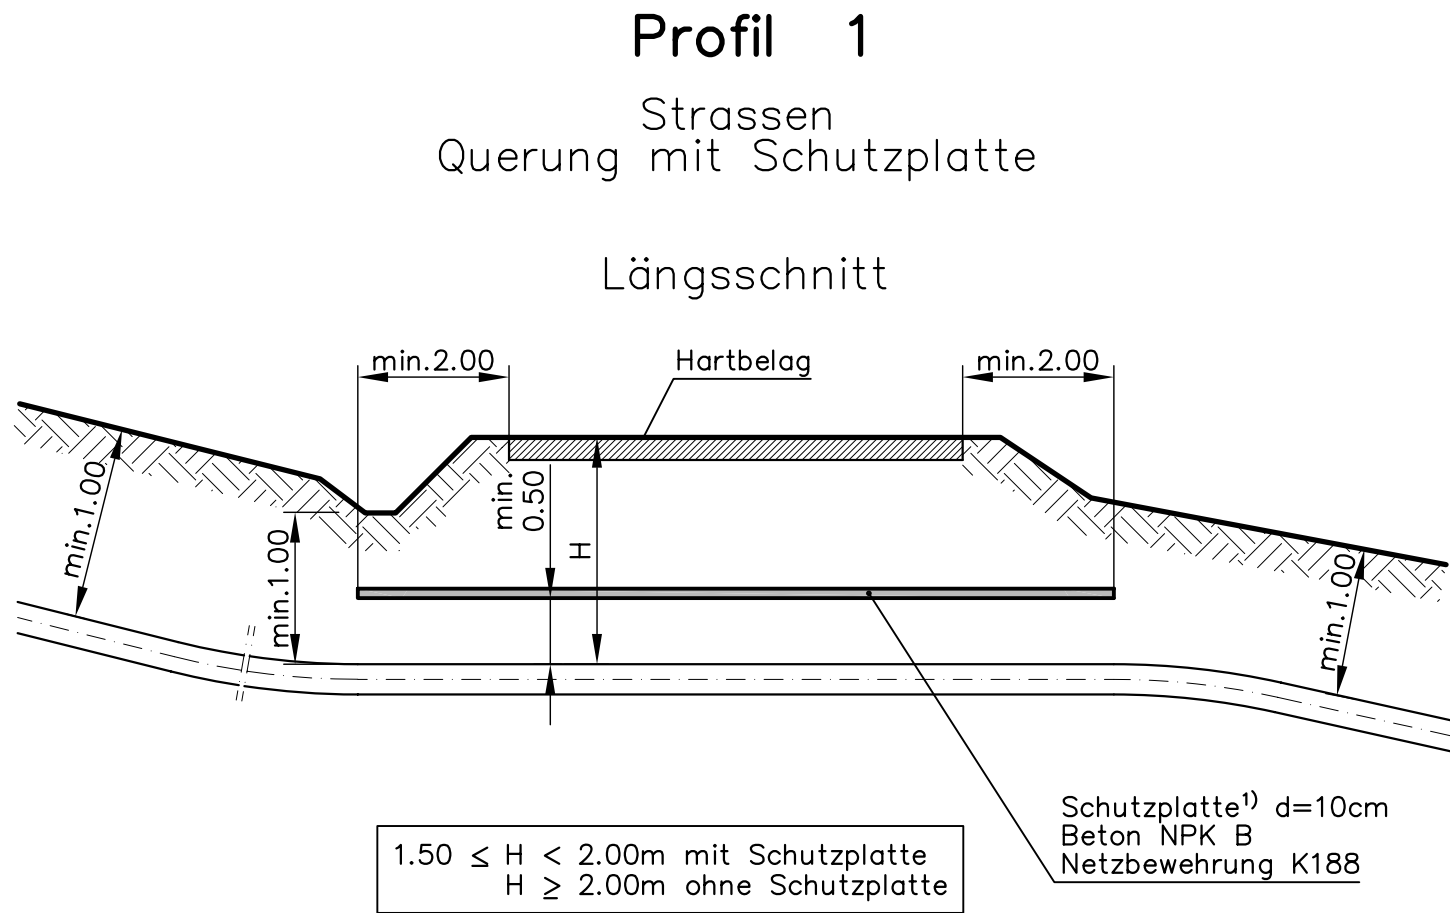


DN/Da	4"	6"	8"	10"	12"	14"	16"	20"	24"	28"
Innendurchmesser Mantelrohr NW [cm]	100	100	100	125	125	125	125	150	150	150

Querschnitt bei Pressvortrieb-Verfahren

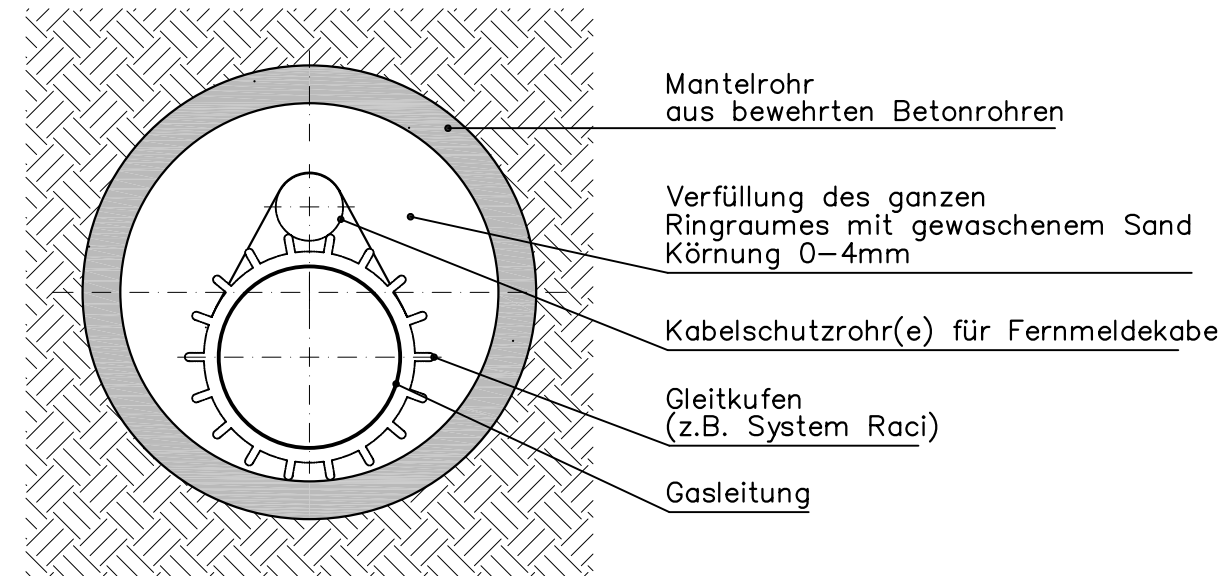


Querschnitt im offenen Graben

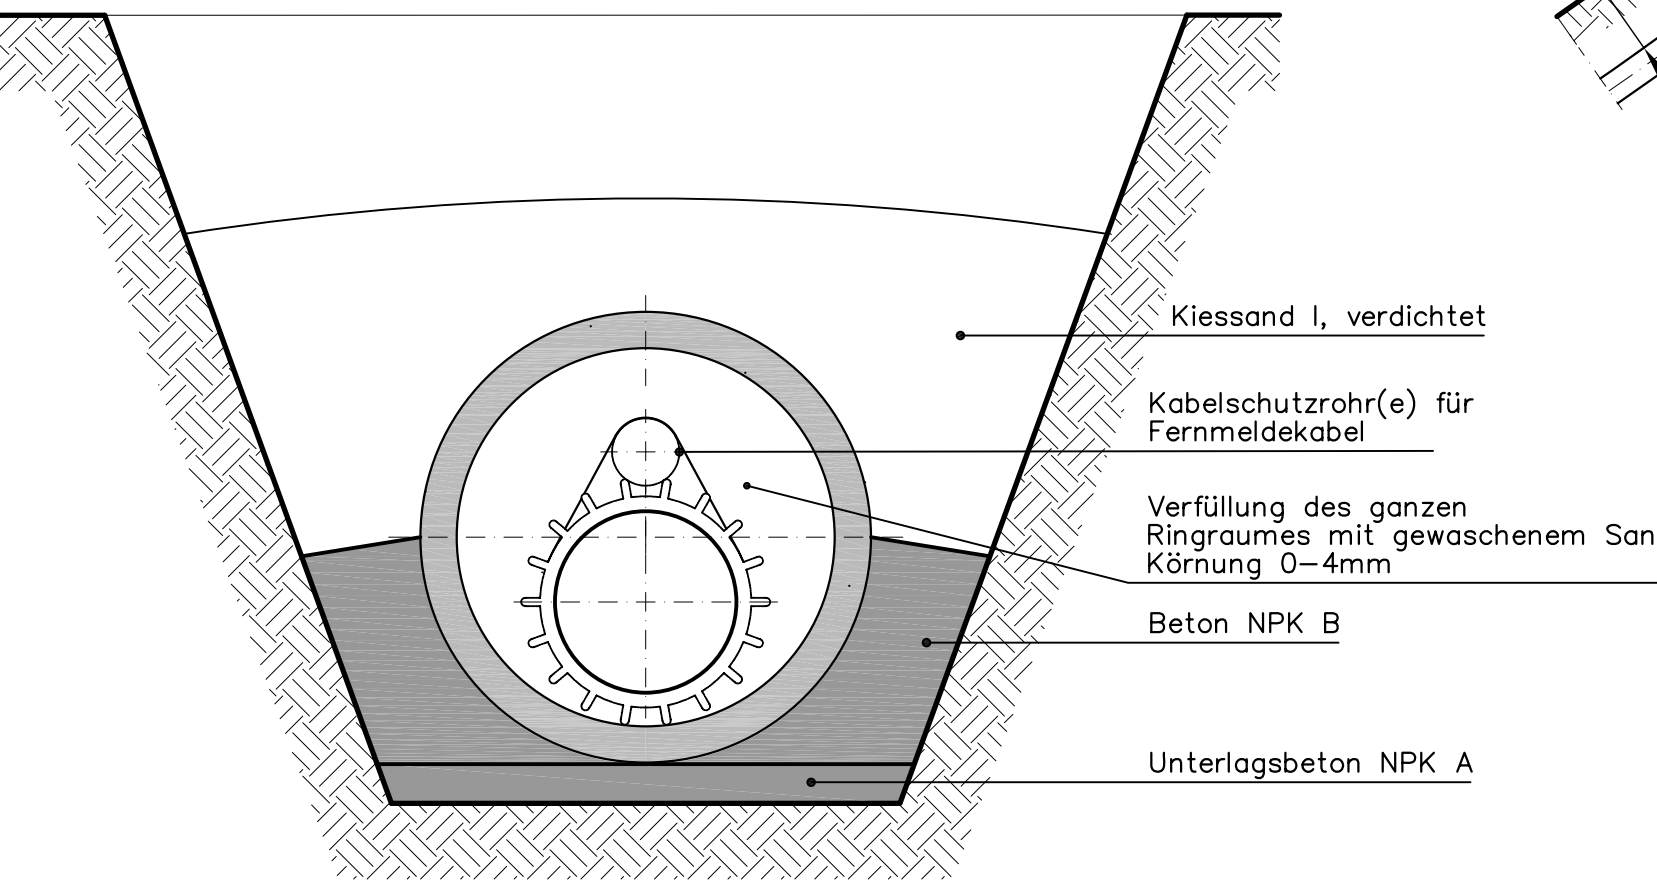

Profil 3

Eisenbahnen (gem. SN 671 260)

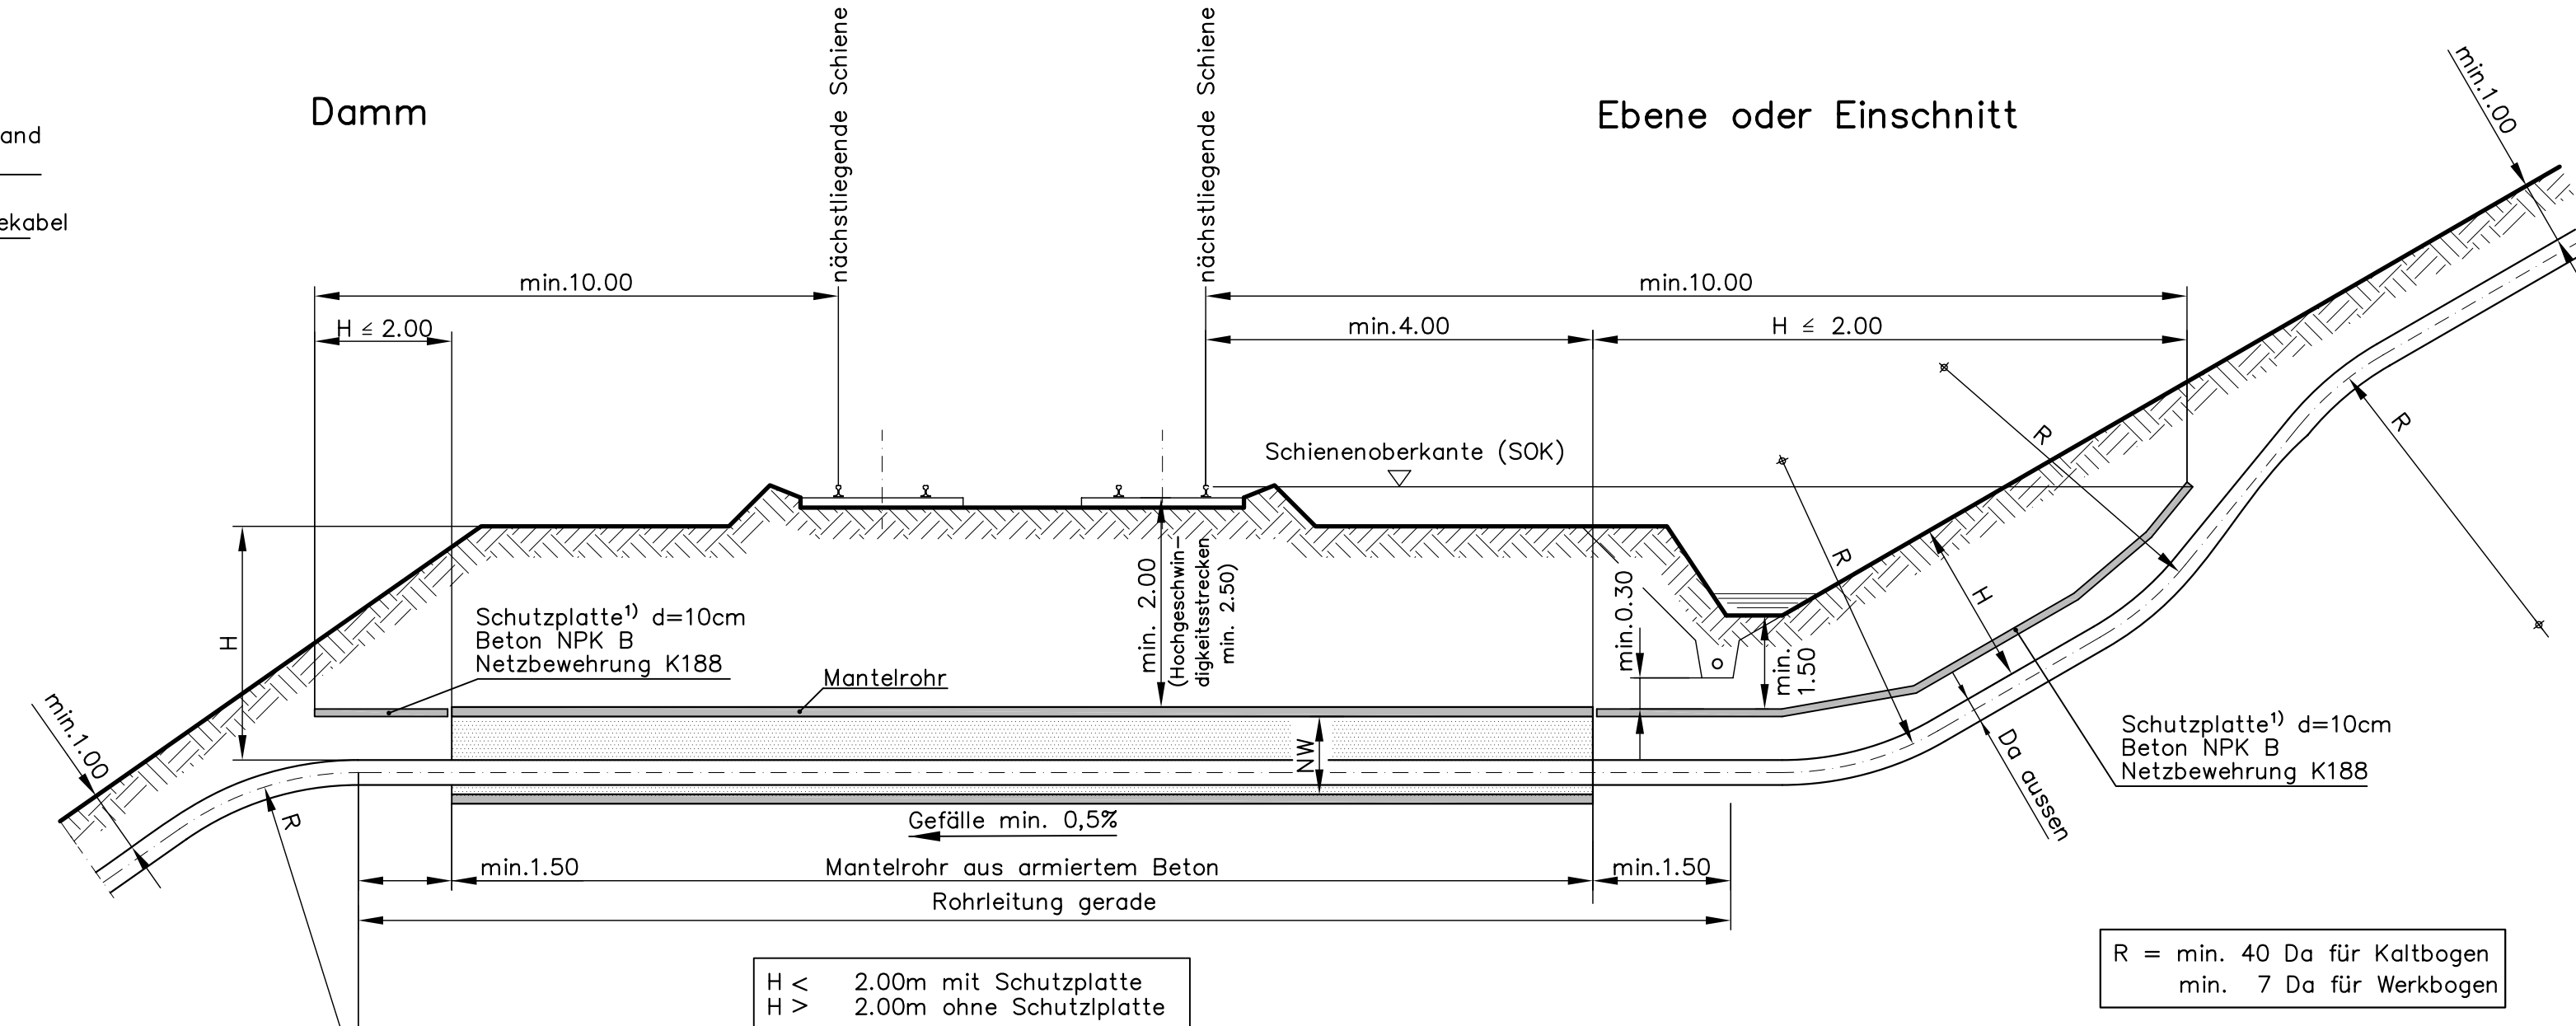

Anmerkungen

1) Schutzplatten aus recycliertem PE

L nge: 3000mm, St rke: 12mm, Breite mind. Da+2x200mm

Schutzplatten aus PE k nnen anstelle von Betonplatten eingesetzt werden, wenn:

- die  berdeckung > 5Da ohne Hartbelag ist
- die  berdeckung > 3Da mit Hartbelag von mind. 10cm ist
- die  berdeckung < 1.50 > 1.00m ist

Schutzplatten aus PE sind nicht erlaubt, wo

- ausdr cklich gem ss Risikoanalyse Schutzplatten aus Beton erforderlich sind
- bei Strassenr ndern, wo Leitplanken- oder Signalpfosten gesetzt werden k nnen
- bei Rammarbeiten