


LEGENDE:

- Bestand**
- Brückenbauwerk
 - Stützmauer
 - Lärmschutzwand
 - Gartenanlage
 - Signalbrücke
 - Signaltafel
 - SBB
 - Gewässer
 - Fliessgewässer
 - Waldfläche
 - Gemeindegrenze
 - Ittigen
- Baulinien**
- Bestehende Baulinie
 - neue Baulinie
 - Aufzuhebende Baulinie
- Inventarobjekte**
- Projektbestandteil
 - nicht Projektbestandteil
 - Inventarobjekt
 - Massnahme
- best. Werkleitungen**
- Hochspannungsfreileitung
 - Gasleitung
 - Entwässerung Leitung Ø ab 400
 - Entwässerung Leitung Ø bis 400
 - Entwässerung Sickerleitung
 - Transitleitung euNetworks
 - Eid. Transitleitung
 - Telefonleitung
 - TV Leitung
 - Swisscom
 - Wasserleitung
 - Elektro
 - Kandelaber

- Projekt**
- Projekt
 - Neubau Lärmschutzwand
 - Neubau Zaun
 - Neubau Stützmauer
 - Neubau Brückenbauwerk
 - Signalportal
 - Markierung
 - Fahrbahn
 - Pannenstreifen
 - Mittelstreifen
 - Bankett
 - Damm
 - Böschung
 - Abbruch
 - SABA
 - Dritprojekt
 - BSA Projekt
- Entwässerung Projekt**
- Haupttrasse (Rohrblock)
 - Leitungsquersenen (2 PE Ø 120mm) Schacht, eckig (Typ A3, A2, S1, S2)
 - Schacht, rund (Typ B1)
 - Verteilkabine (VK)
- Andere Werkleitungen Projekt**
- Gasleitung (WGR = Wärmegitter, DVP = Druckverteillatte)
 - Gasleitung Baubereich
 - Hochspannungsfreileitung
 - Elektroleitung

Nationalstrassen
N01 / Wankdorf - Schönbühl

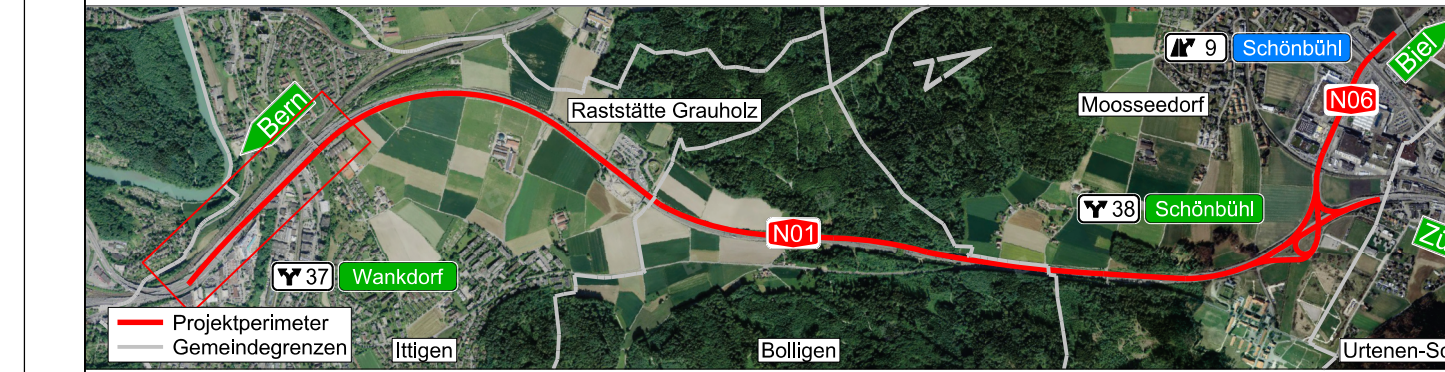

PEB Wankdorf - Schönbühl

Unterhaltsabschnitt:	22/28	Kanton:	Bern
Unterhaltskilometer:	N01 km 0.400 - km 6.100 N06 km 0.000 - km 0.800	Gemeinden:	Bolligen, Ittigen, Moosseedorf, Urtenen-Schönbühl, Zollikofen, Lyssach, Wohlen b.B.
Projekt-Nummer:	90037	Inventarobjekt-Nr.:	02.01.22.320.01, 02.01.22.330.04, 02.06.28.330.02
Kurzbezeichnung:	N01.22-004		

Ausführungsprojekt

Kapazitätserweiterung
b2) Situationspläne mit Angabe der Baulinien
N01 km 0.400 - 1.300, Werkleitungen
NSV ART. 12 Abs. 1 SR 725.111

Projektverantwortung	IG EBA c/o Basler & Hofmann AG Forchstrasse 395, Postfach 8032 Zürich T 044 387 11 22 F 044 387 11 00	IG EBA Basler & Hofmann Emch+Berger ACS PARTNER	Bürointerne Plannummer AP-b2
----------------------	---	--	--

Version	1.0	Dokument / Plan - Nr. (PV):	BH-AP-5789.3_1100_K
Datum	30.06.2022	Visum PL-PV:	THI
Gez.	SUD	Format:	30 x 147
Gepr.	THI	Massstab:	1:1000
Projektleitung Bundesamt für Strassen ASTRA Filiale Thun Utigenstrasse 54 3600 Thun		Eingegangen:	01.07.2022
		Geprüft / Prüfung.:	Wav
		Freigabe:	07.07.2022