
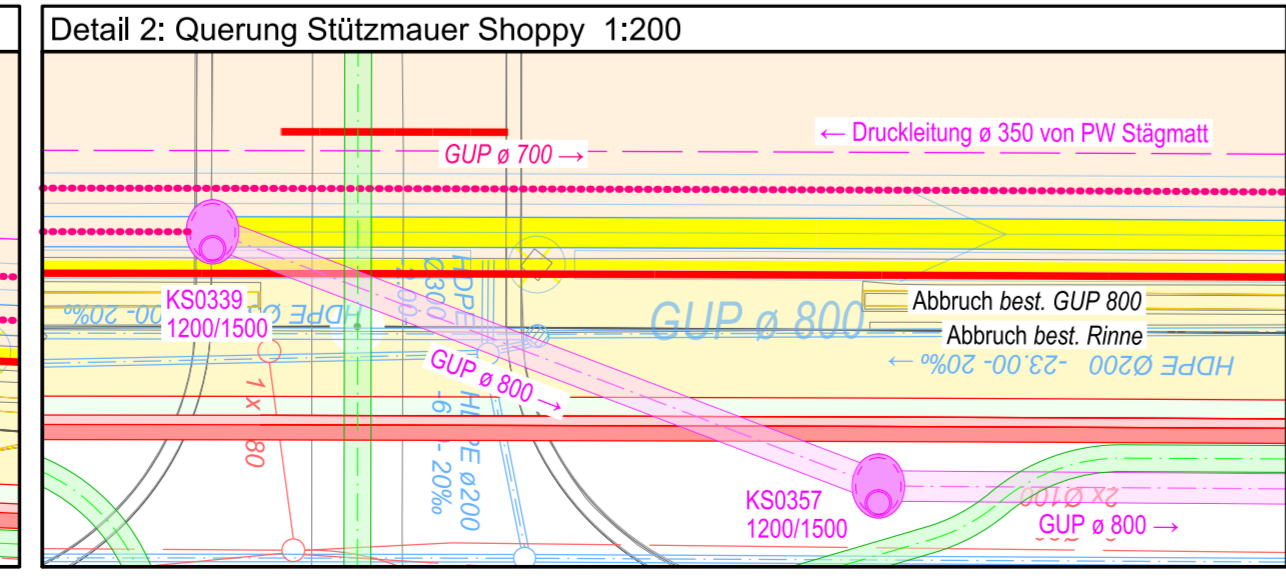


LEGENDE:

| | |
|--------------------------------|---------------------------------------|
| Bestand | Projekt |
| Brückenbauwerk | Projekt |
| Stützmauer | Neubau Lärmschutzwand |
| Lärmschutzwand | Neubau Zaun |
| Gebäude | Neubau Stützmauer |
| Gartenanlage | Neubau Brückenbauwerk |
| Signalbrücke | Signalportal |
| Signalfahle | Markierung |
| SBB | Fahrbahn |
| Gewässer | Mittelstreifen |
| Fließgewässer | Pannestreifen |
| Weidfläche | Bankett |
| Bestehende Baulinie | Damm |
| neue Baulinie | Böschung |
| Aufzubauende Baulinie | Abbruch |
| Gemeindegrenze | SABA |
| Ittigen Gemeinde | Drittprojekt |
| Inventarobjekte | BSA Projekt |
| Projektbestandteil | Haupttrasse (Rohrblock) |
| nicht Projektbestandteil | Leitungsquerungen (2 PE Ø 120mm) |
| Inventarobjekt | Schacht, eckig (Typ A3, A2, S1, S2) |
| Ersatz | Schacht, rund (Typ B1) |
| | Verteilkabine (VK) |
| best. Werkleitungen | Entwässerung Projekt |
| Hochspannungsfreileitung | Kontrollschacht (900/1100, 1200/1500) |
| Gasleitung | Spezialschacht Orthobetonbauwerk |
| Entwässerung Leitung Ø ab 400 | Einlaufschacht |
| Entwässerung Leitung Ø bis 400 | Strassensammler Ø 2000 |
| Entwässerung Sickerleitung | Servicestück |
| Transitleitung euNetworks | Sickerwasser Schacht |
| Eid. Transitleitung | Leitung Ø ab 400 |
| Telefonleitung | Leitung Ø bis 400 |
| TV Leitung | Sickerleitung |
| Wassetcom | Andere Werkleitungen Projekt |
| Wasserleitung | Gasleitung |
| Elektro | Gasleitung Baubereich |
| Kandelaber | Hochspannungsfreileitung |
| | Elektroleitung |

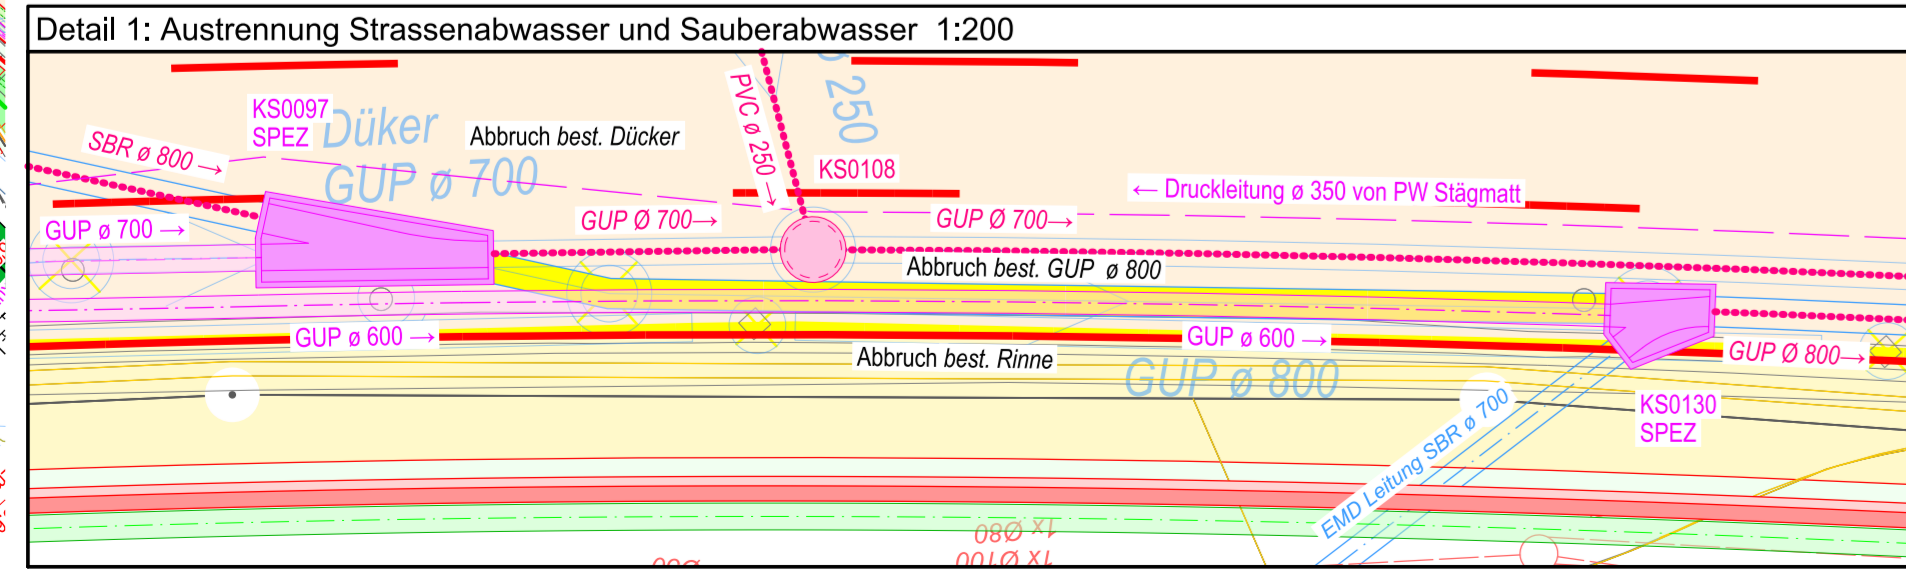

Schweizerische Eidgenossenschaft
Confédération suisse
Confederazione Svizzera
Confederaziun svizra

Eidgenössisches Departement für
Umwelt, Verkehr, Energie und Kommunikation UVEK
Bundesamt für Strassen ASTRA

15

**Nationalstrassen
N01 / Wankdorf - Schönbühl**

PEB Wankdorf - Schönbühl

Unterhaltsabschnitt: 22/28 Kanton: Bern
 Unterhaltskilometer: N01 km 0.400 - km 6.100 Gemeinden: Bolligen, Ittigen, Moosseedorf, Urtenen-Schönbühl, Zollikofen, Lyssach, Wohlen b.B.
 N06 km 0.000 - km 0.800
 Projekt-Nummer: 90037 Inventarobjekt-Nr.: 02.01.22.320.01, 02.01.22.330.04, 02.06.28.330.02
 Kurzbezeichnung: N01.22-004

Ausführungsprojekt

Kapazitätserweiterung
 b14) Situationspläne mit Angabe der Baulinien
 N06 km 0.000 - 0.800, Werkleitungen
 NSV ART. 12 Abs. 1 SR 725.111

Projektverantwortung
IG EBA
 c/o Basler & Hofmann AG
 Forchstrasse 395, Postfach
 8032 Zürich
 T 044 387 11 22
 F 044 387 11 00

Böronterne Plannummer
AP-b14

| | | | |
|--|------------|------------------------------|------------------------------|
| Version | 1.0 | Dokument / Plan - Nr. (P/N): | EB-AP_WuSch_AP_MK_21-303-7_M |
| Datum | 30.06.2022 | Visum PL-PV: | TH |
| Gez. | gon | Format: | 1260.000104x594.000222 |
| Gepr. | Ceg | Massstab: | 1:1000 |
| Projektleitung Bundesamt für Strassen ASTRA Filiale Thun Utigenstrasse 54 3600 Thun | | Eingegangen: | 01.07.2022 |
| | | Geprüft / Prüfung: | Wiv |
| | | Freigegeben: | 07.07.2022 |