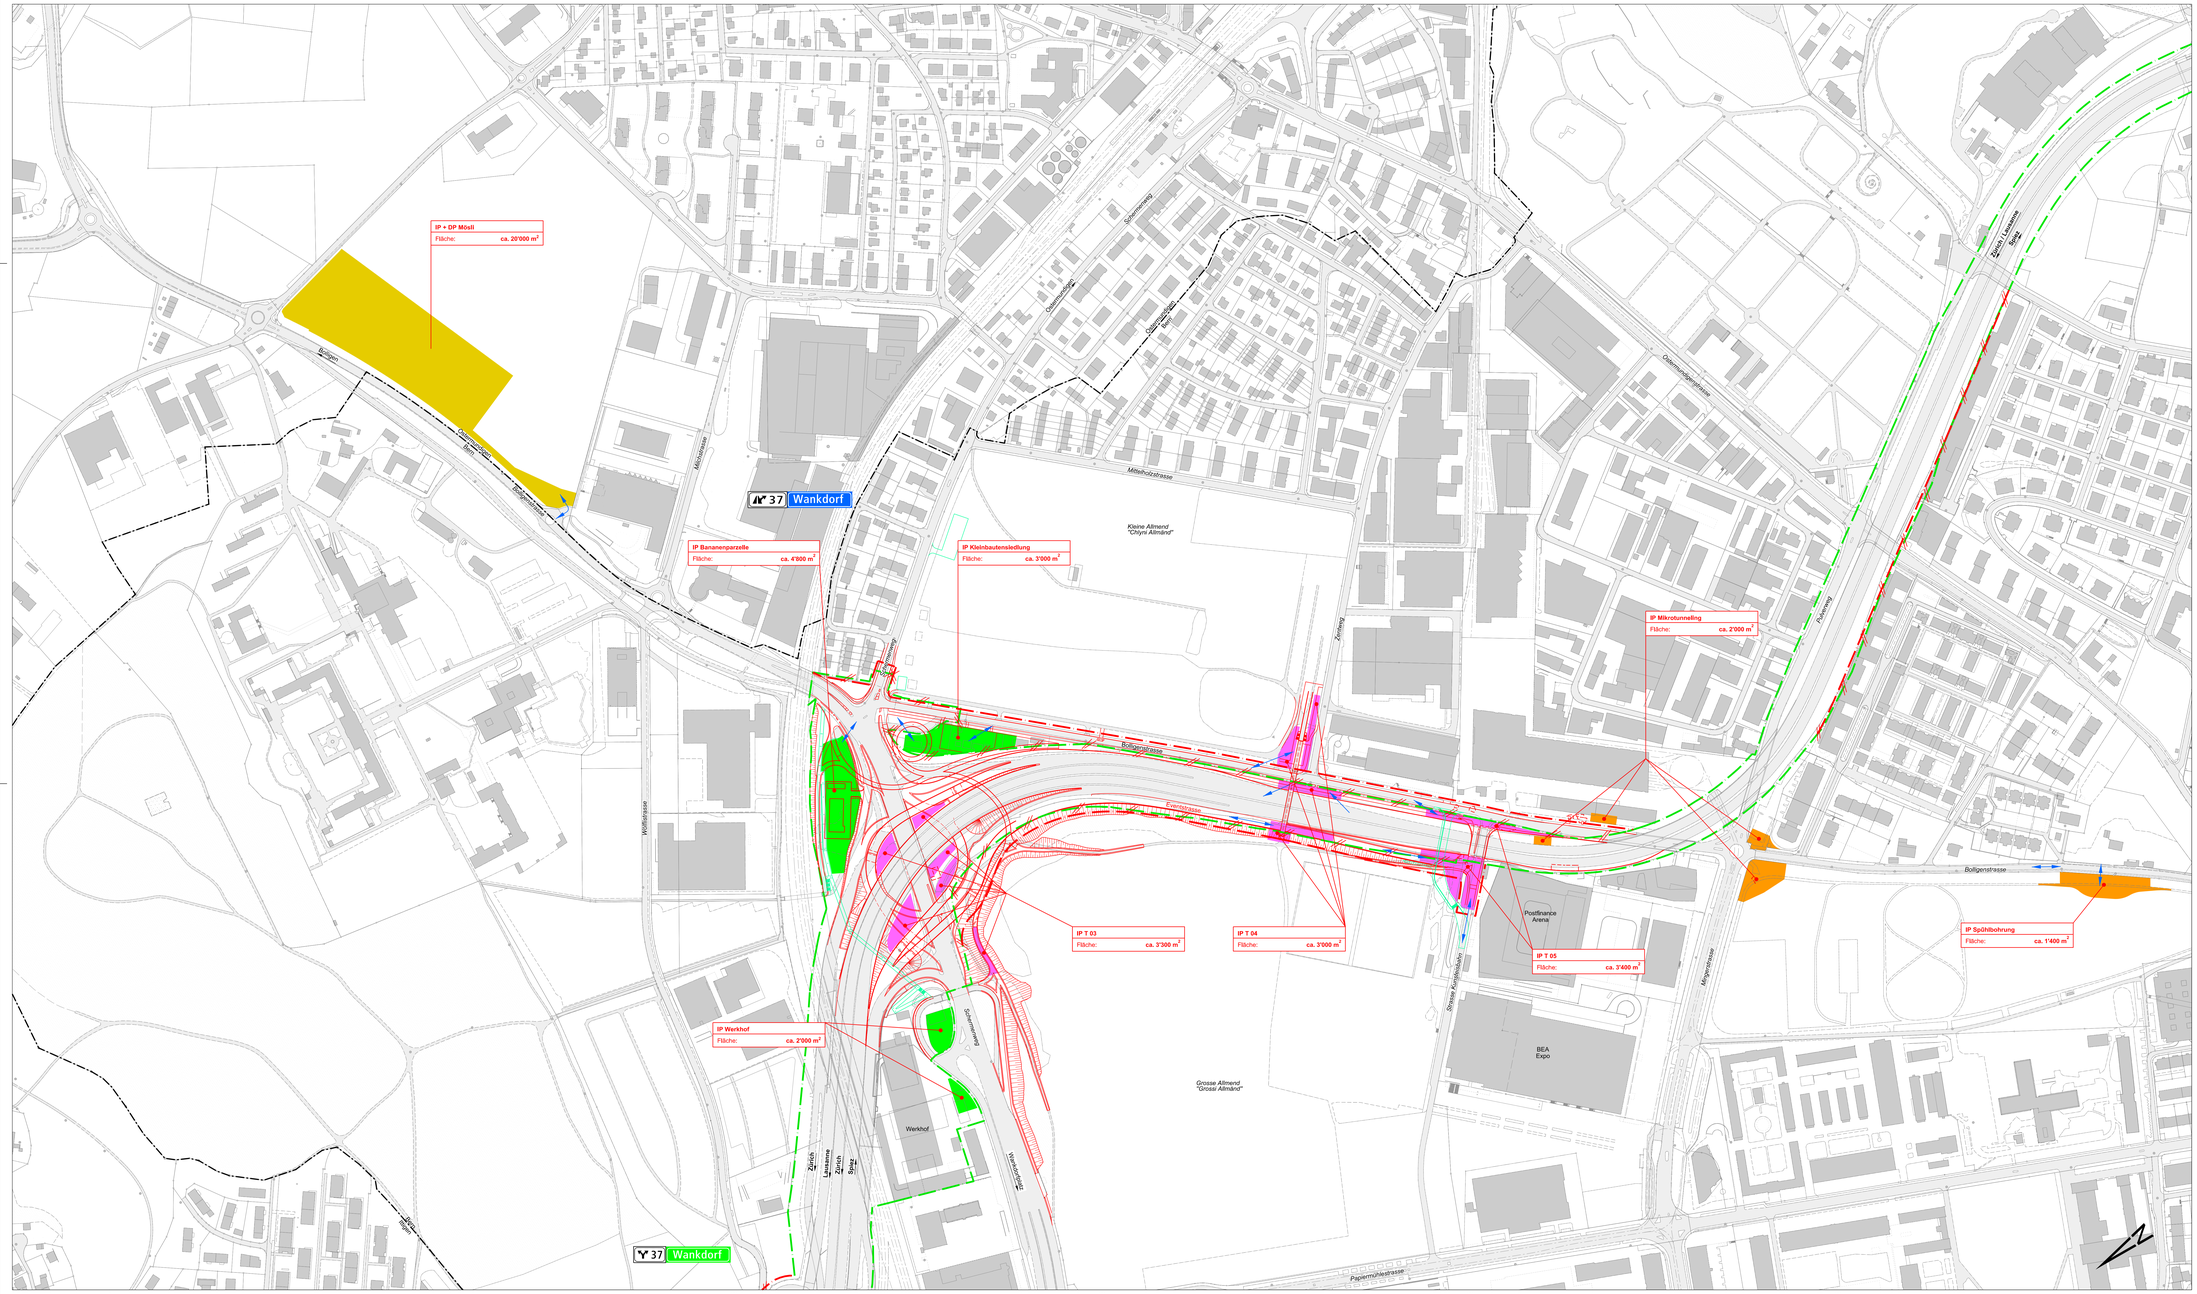

Legende

- Installationsflächen der Kunstbauten
- Hauptinstallationsflächen
- Installations- und Deponiefläche
- Installationsflächen Mikrotunnelling
- Erschliessung Installationsplätze
- Projekt
- Gemeindegrenze
- Best. Baulinie
- Aufzuhebende Baulinie
- Neue Baulinie
- Provisorien
- IP Installationsplatz
- DP Deponieplatz

Total Installationsflächen

IP Werkhof	ca. 2'000 m²
IP Bananenparzelle	ca. 6'000 m²
IP T 03	ca. 3'300 m²
IP T 04	ca. 3'000 m²
IP T 05	ca. 3'400 m²
IP Spülbohrung	ca. 1'400 m²
IP Mikrotunnelling	ca. 2'000 m²
IP Kleinbautensiedlung	ca. 3'000 m²
IP + DP Mösli	ca. 20'000 m²
A_{Total}	ca. 44'100 m²

Nachführungsstand Amtliche Vermessung

Gemeinde Bern	24.04.2018
Gemeinde Ostermundigen	28.04.2017
Gelmeinde Ittigen	28.04.2017

Schweizerische Eidgenossenschaft
Confédération suisse
Confederazione Svizzera
Confederaziun svizra

Eidgenössisches Departement für Umwelt, Verkehr, Energie und Kommunikation UVEK

Bundesamt für Strassen ASTRA

6

Nationalstrassen

N06

Bern Umgestaltung
Gebiet Anschluss Wankdorf

Unterhaltsabschnitt:	32	Kanton:	Bern
Objekt / Los:	-	Gemeinde:	Bern, Ostermundigen, Ittigen
Unterhaltskilometer:	1+435 - 2+600	Projekt-Nummer:	130026
RBBS:	-	Projektkurzbezeichnung:	N06,32-009

Ausführungsprojekt (AP)

b.5 Situationsplan mit Angabe der Baulinien

Installationsflächen und Zufahrten

Art. 12 Abs. 1 NSV (SR 725.111)

Planerteam B+B
ARGE B+S AG
Wellpostrasse 5 | Postfach 313
CH-3000 Bern 15 | +41 31 356 80 80
www.bs4ig.ch

B+S INGENIEURE UND PLANER
BÄNZIGER PARTNER AG

Bürointerne Plannummer
B+S 60.0428

Rev.	Erstellt	Index A	Index B	Index C	Index D	Dokument / Plan - Nr. (PV):	B+S-AP-T-10-0108
Datum	30.10.2020					Inventarobjekt-Nr.:	-
Gez.	TracWym					Format:	75 x 147
Gepr.	Gc					Massstab:	1 : 2'000
Projektleitung Bundesamt für Strassen ASTRA Filiale Thun Uttigenstrasse 54 3600 Thun						Eingangsnr.:	
						Geprüft / Prüfing.:	
						Freigabe:	

CAD Name: I:\DATA\Data\09\09435\01-AP-TB\Revit\B+S-AP-T-10-0108 wankdorf-Kleinbautensiedlung.dgn

Plot Datum: 06.11.2020 16:36:01 Uhr