Längsschnitt 1 1 : 200

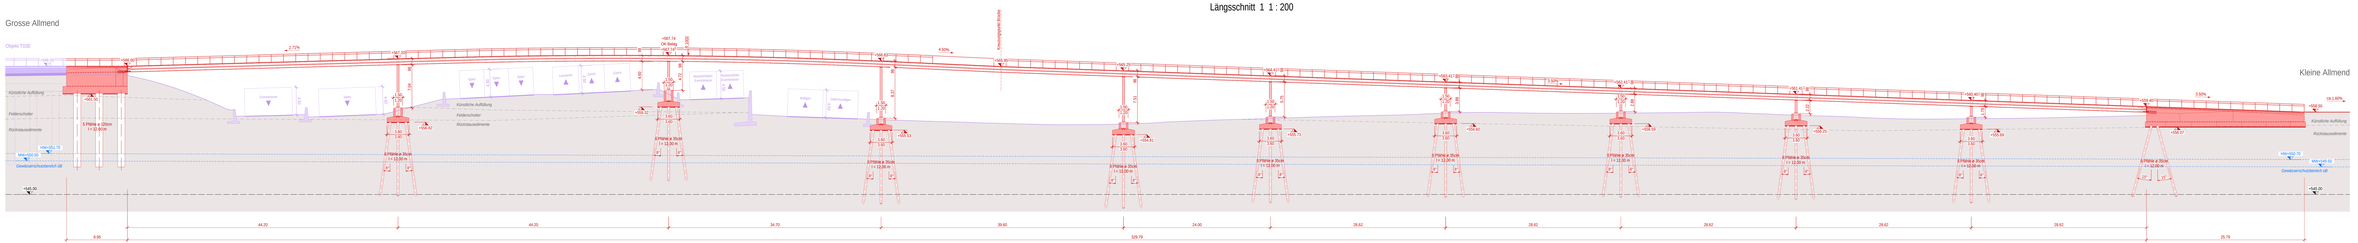

Ansicht zu Längsschnitt 1 1 : 200

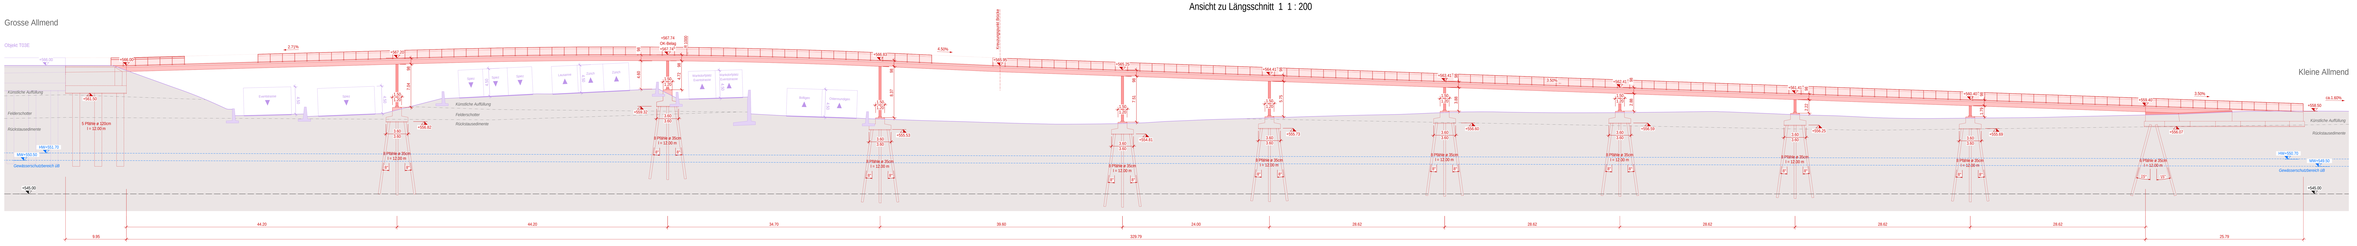

Längsschnitt 2 1 : 200

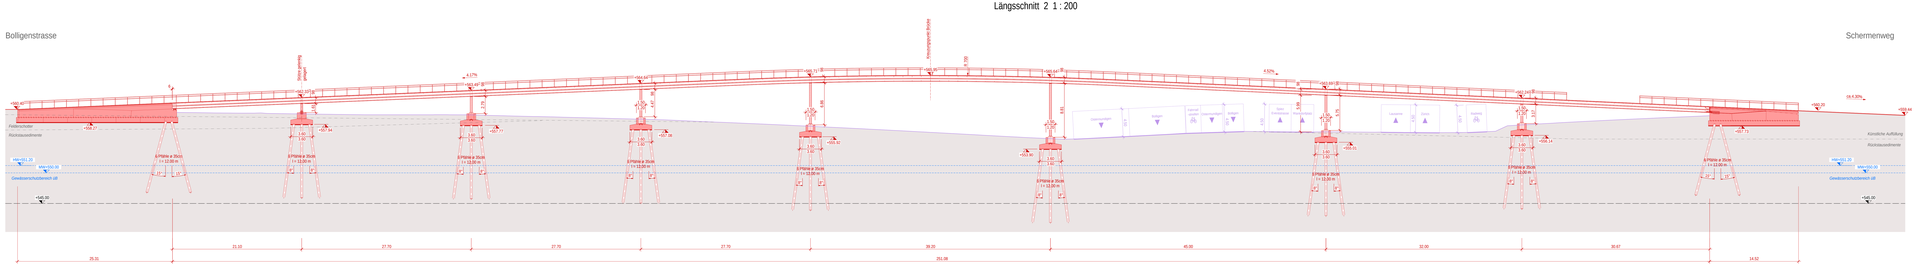

Ansicht zu Längsschnitt 2 1 : 200

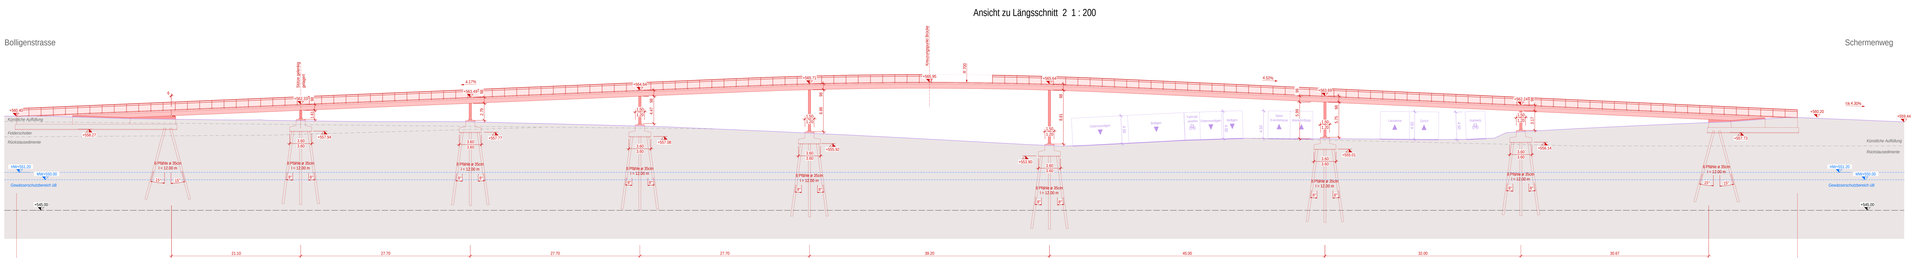

Legende

- Projekt
- Altbauch
- Bestand
- Projekt, weiha separater Plan
- Grundwasserspiegel HW / MW

Zugehörige Pläne:

Beilage Nr. 34, f.5.1 Situation 1 : 500
Beilage Nr. 36, f.5.3 Querschnitte 1 : 50

Schweizerische Eidgenossenschaft
Confederation suisse
Confederazione Svizzera
Confederaziun svizra

Eidgenössisches Departement für Umwelt, Verkehr, Energie und Kommunikation UVEK

Bundesamt für Strassen ASTRA

35

Nationalstrassen

N06

Bern Umgestaltung
Gebiet Anschluss Wankdorf

Unterhaltsabschnitt:	32	Kanton:	Bern
Objekt / Los:	-	Gemeinde:	Bern, Ostermundigen, Zollikofen, Köniz
Unterhaltskilometer:	1+435 - 2+600	Projekt Nummer:	138009
RBBS:	-	Projektbuchhaltung:	NAB.50.009

Ausführungsprojekt (AP)

f.5.2 Hauptabmessungen der Kunstbauten

UEF Langsamverkehr Schermenweg T 03D

Ansichten und Längsschnitte

Art. 12 Abs. 1 NSV (SR 725.711)

ARGE LVB Wankdorf
c/o Conzett Bronzini Partner AG, Bahnhofstrasse 3, 7000 Chur

Conzett Bronzini Partner AG, Chur
Tiefgiesser + Partner AG, Bern

Hochbauten Zweifel Architekten GmbH, Bern
Kuoni&Iglin AG, Bern

nachhaltig+ gmbh, Zürich

Büronterne Plannummer: 1895 - 002

Rev.	Erstellt	Index A	Index B	Index C	Index D
Datum	30.10.2020				
Gez.	DF				
Gepr.	GB				

Dokument / Plan - Nr. (PN):	LVB-AP-K-1225
Inventarobjekt-Nr.:	02.06.02.420.01
Format:	IK-1 D/2
Massstab:	1 : 200
Eingegangen:	
Geprüft / Prüfing.:	
Freigabe:	

Projektierung:
Bundesamt für Strassen ASTRA
Filiale 3
Eidgenossenstr 54
3600 Thun