




Querschnitt 2 1 : 50
Widerlager Anschlussbereich Brücke

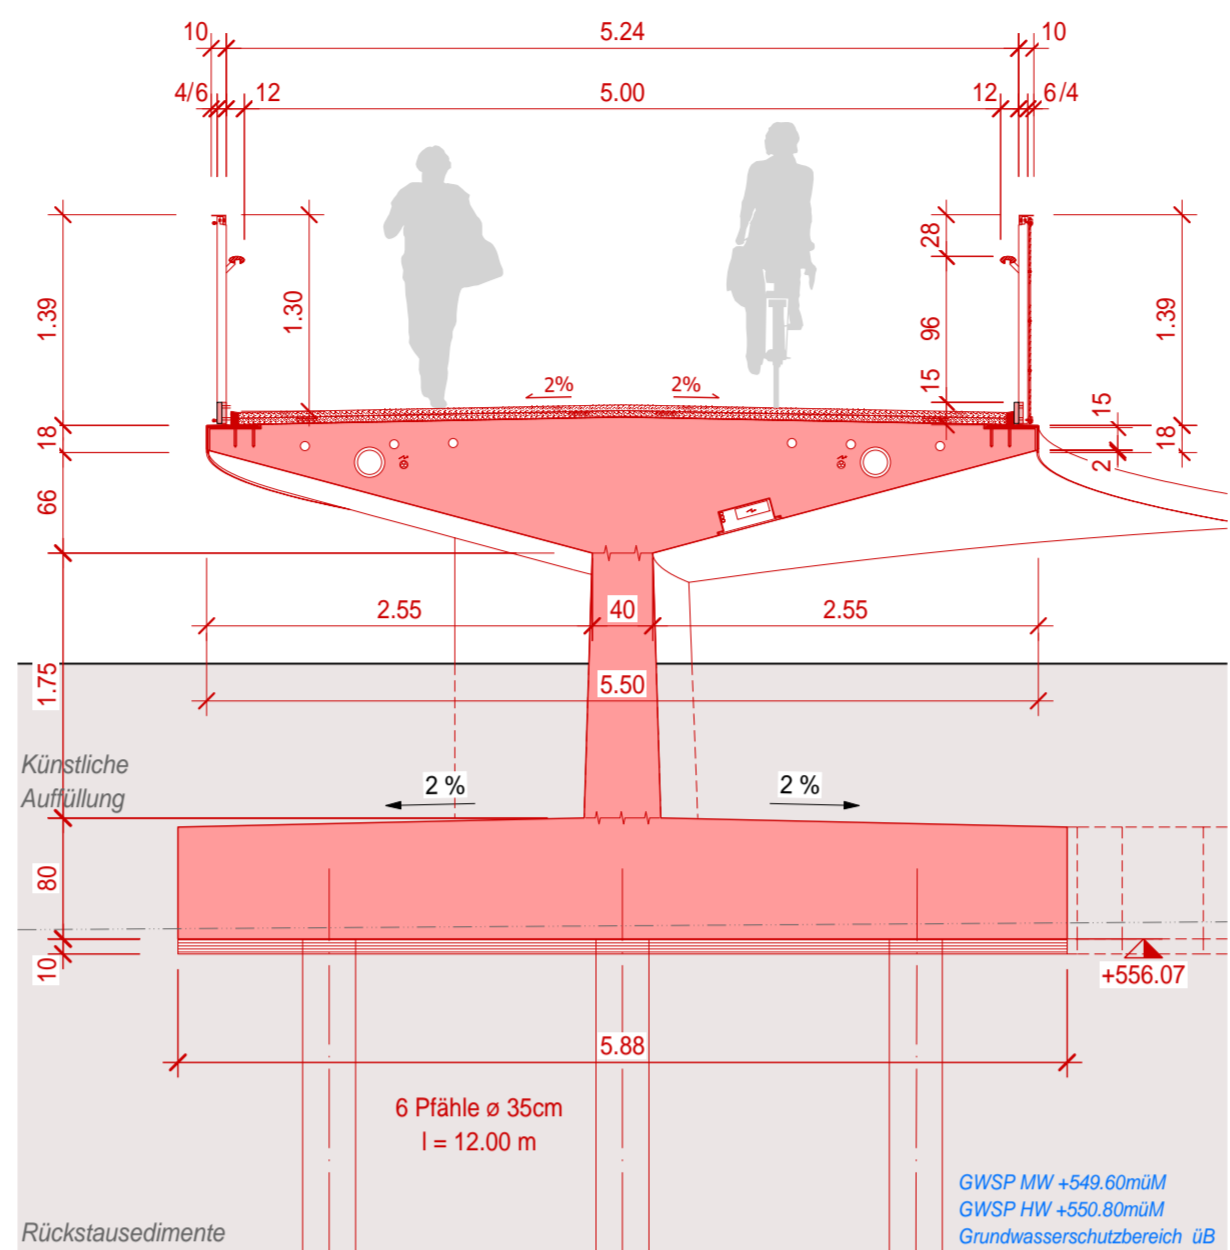


Querschnitt 1 1 : 50
Widerlagerende

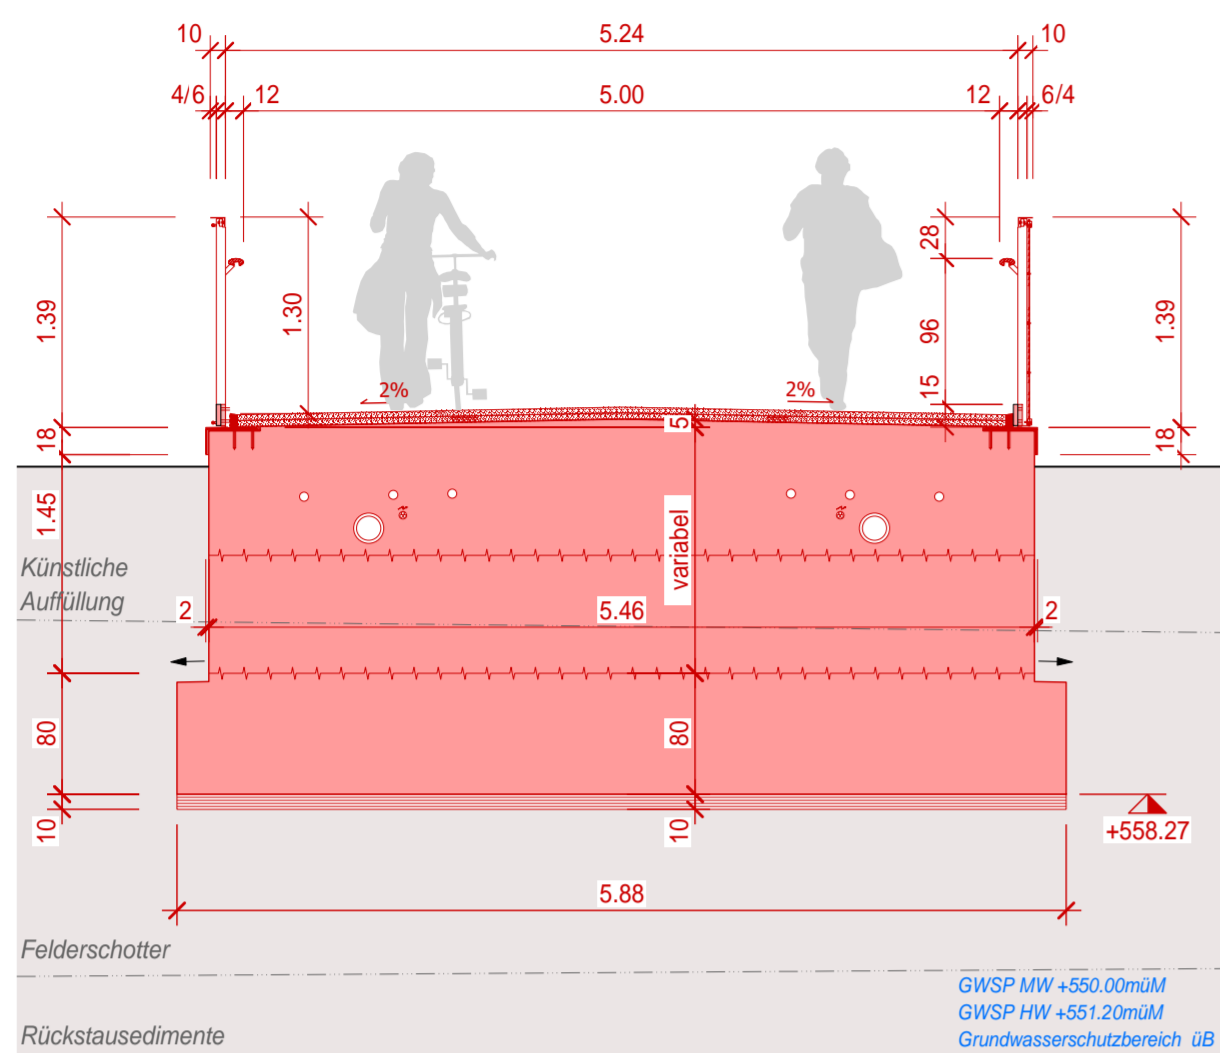

Querschnitt 4 1 : 50
Stütze biegesteif gelagert

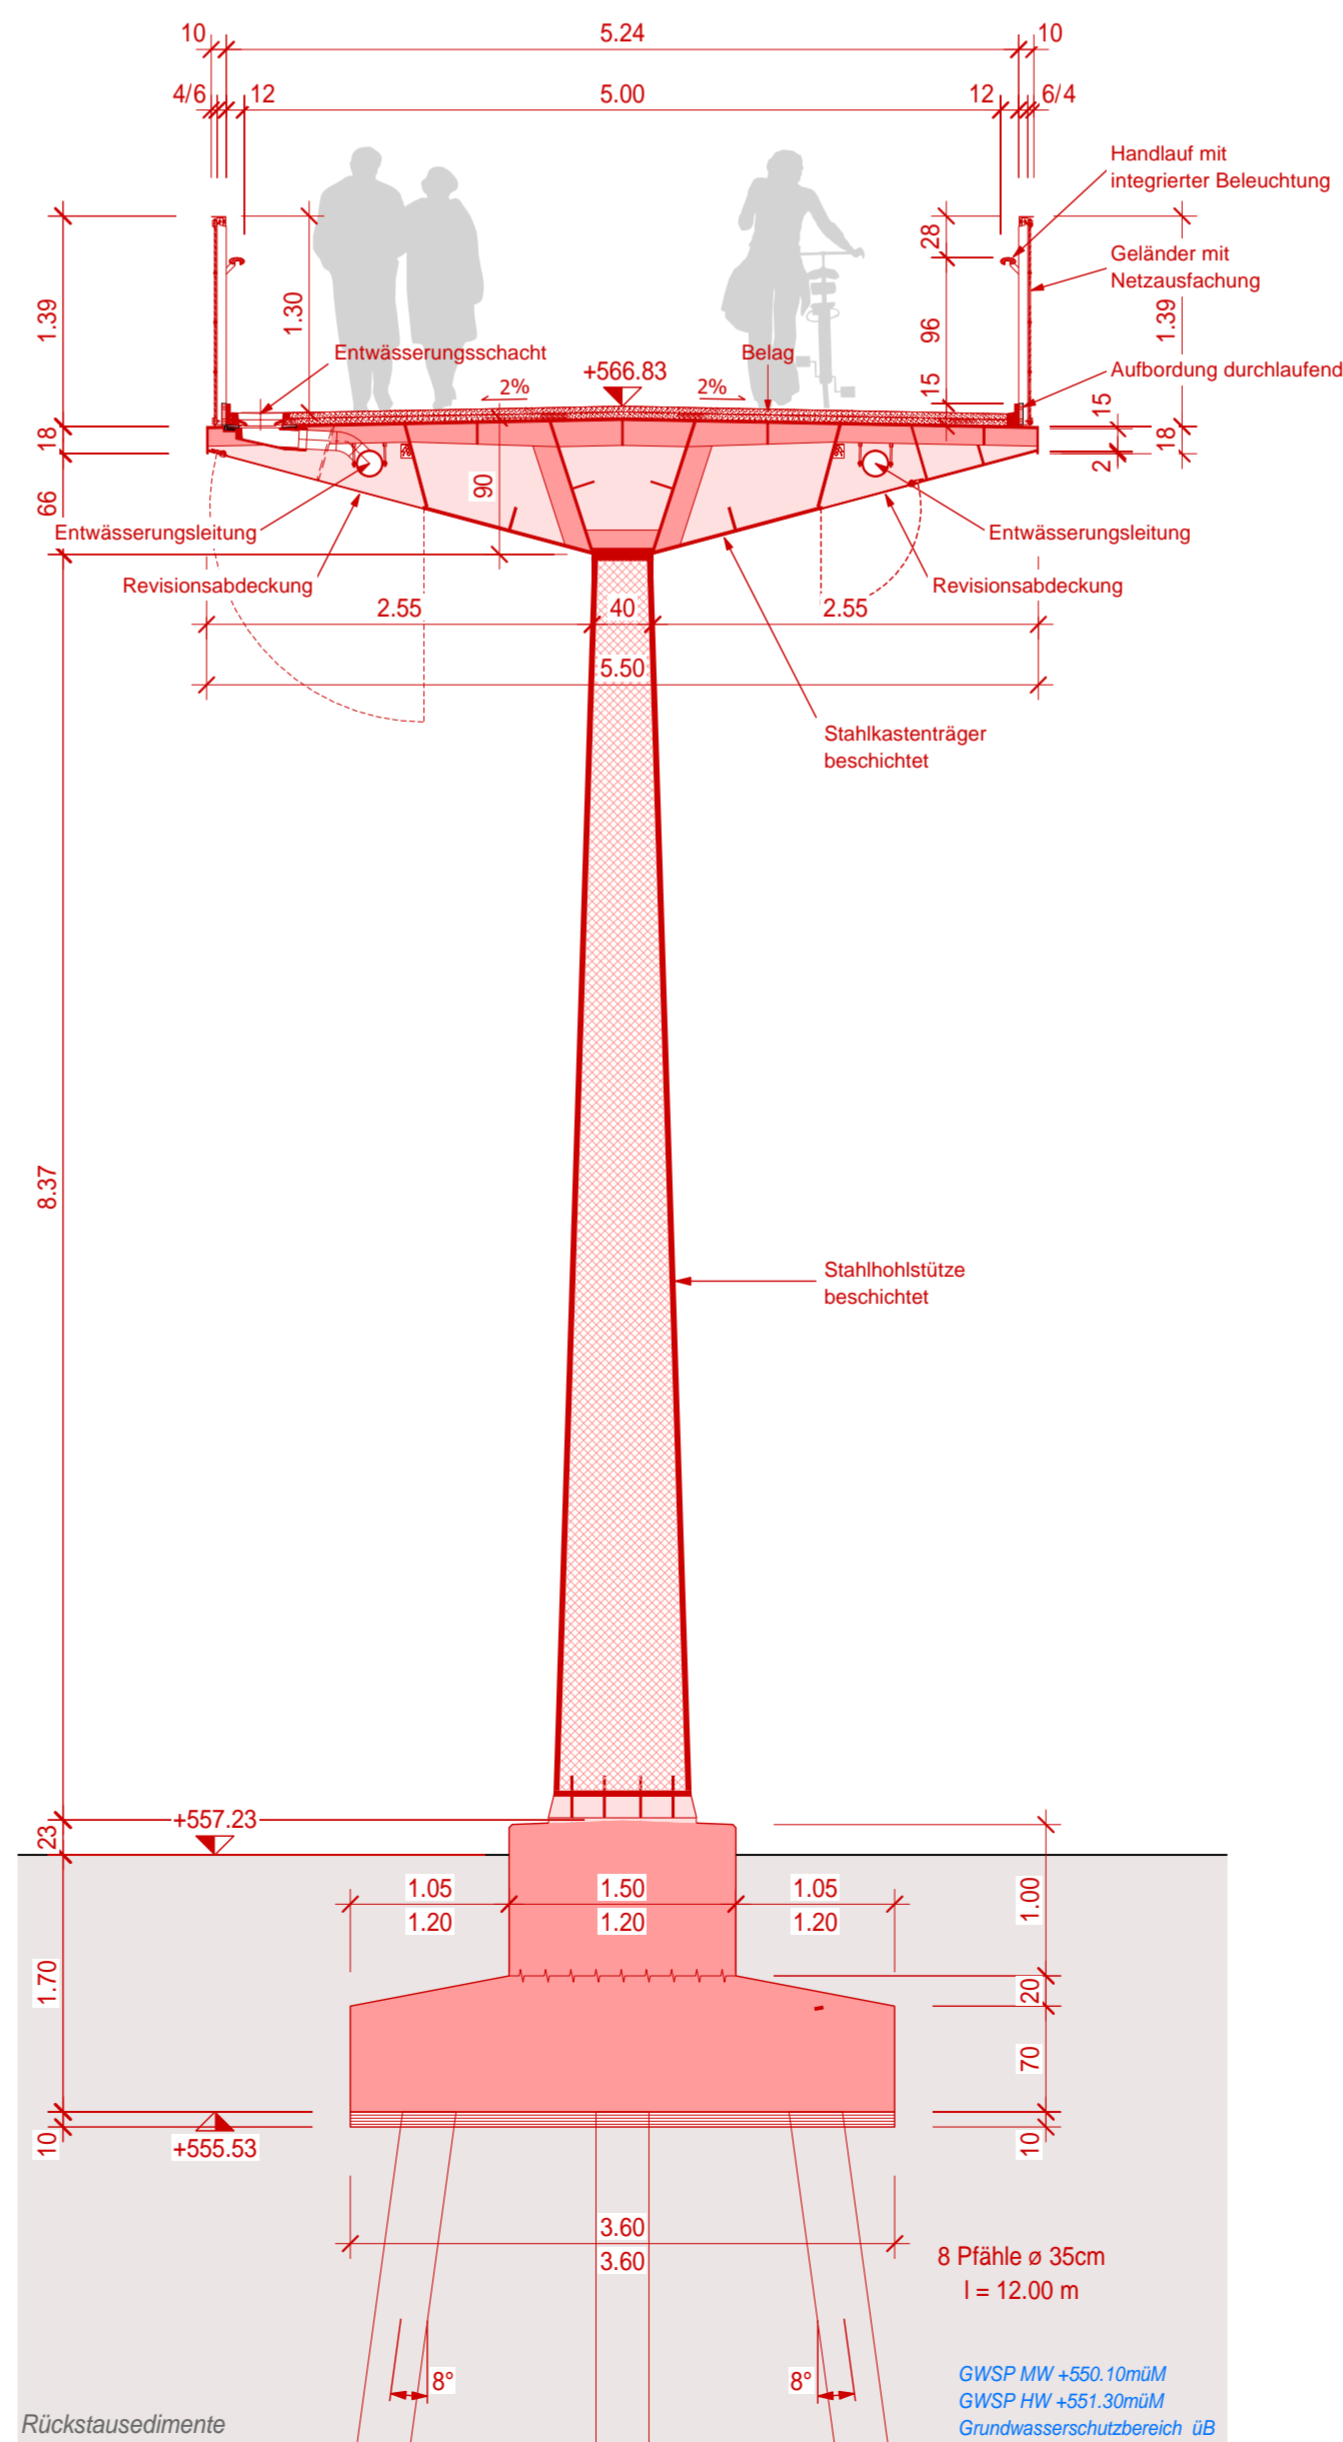

Querschnitt 3 1 : 50
Stütze gelenkig gelagert

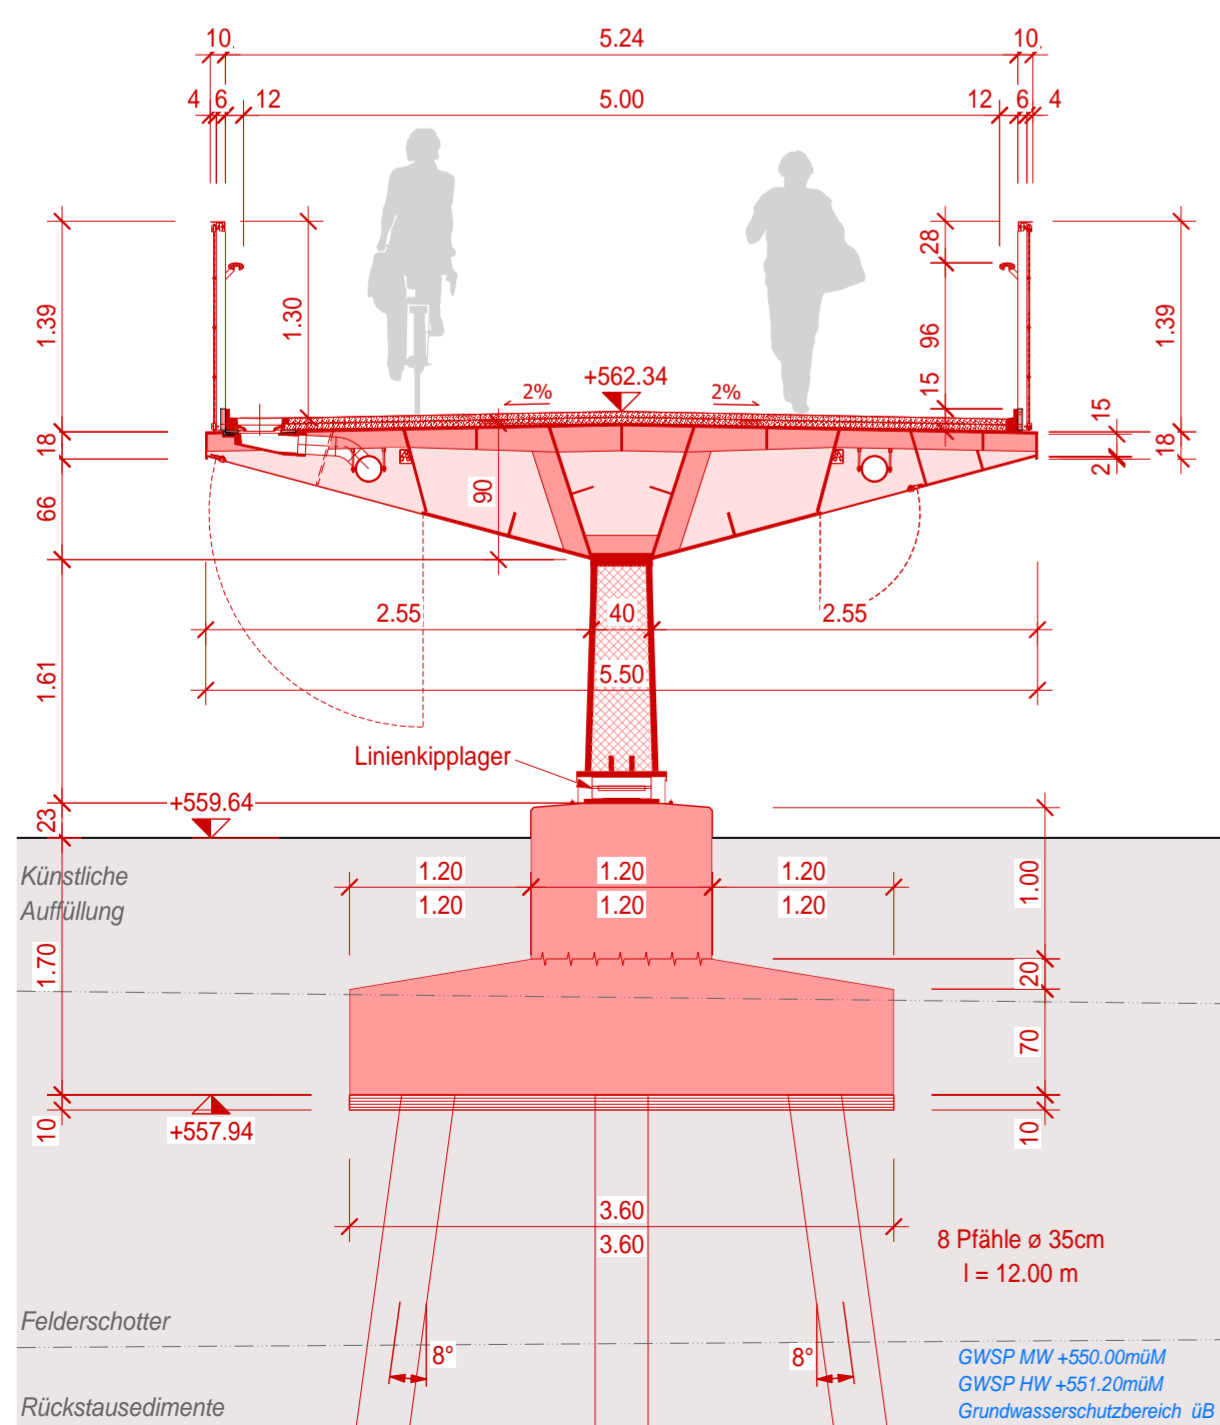

Legende

- Projekt
- Abbruch
- Bestand
- Projekt, siehe separater Plan
- Grundwasserspiegel HW / MW

Zugehörige Pläne:

- Beilage Nr. 34, f.5.1 Situation 1 : 500
- Beilage Nr. 35, f.5.2 Ansichten und Längsschnitte 1 : 200

Schweizerische Eidgenossenschaft
Confédération suisse
Confederazione Svizzera
Confederaziun svizra

Eidgenössisches Departement für
Umwelt, Verkehr, Energie und Kommunikation UVEK
Bundesamt für Strassen ASTRA

36

Nationalstrassen N06

Bern Umgestaltung Gebiet Anschluss Wankdorf

Unterabschnitt:	32	Kanton:	Bern
Objekt / Los:	-	Gemeinde:	Bern, Ostermündigen, Ittigen
Unterabschnittskilometer:	1+435 - 2+600	Projekt-Nummer:	130026
RBBS:	-	Projektkurzbezeichnung:	N06.32-009

Ausführungsprojekt (AP)

f.5.3 Hauptabmessungen der Kunstbauten

UEF Langsamverkehr Schermenweg T 03D

Querschnitte

Art. 12 Abs. 1 NSV (SR 725.711)

ARGE LVB Wankdorf c/o Konzett Bronzini Partner AG, Bahnhofstrasse 3, 7000 Chur						Bürointerne Plannummer
Konzett Bronzini Partner AG, Chur Digglemann + Partner AG, Bern						1895 - 003
Holzhausen Zweifel Architekten GmbH, Bern Kontextplan AG, Bern						
Rev.	Erstellt	Index A	Index B	Index C	Index D	Dokument / Plan - Nr. (PV): LVB-AP-K-1206
Datum	30.10.2020					Inventarobjekt-Nr.: 02.06.32.420.31
Gez.	OP					Format: 60 x 63
Gepr.	GB					Massstab: 1 : 50
Projektleitung Bundesamt für Strassen ASTRA Filiale Thun Utigenstrasse 54 3600 Thun						Eingegangen:
						Geprüft / Prüfung.:
						Freigabe: