




Längsansicht 1:100

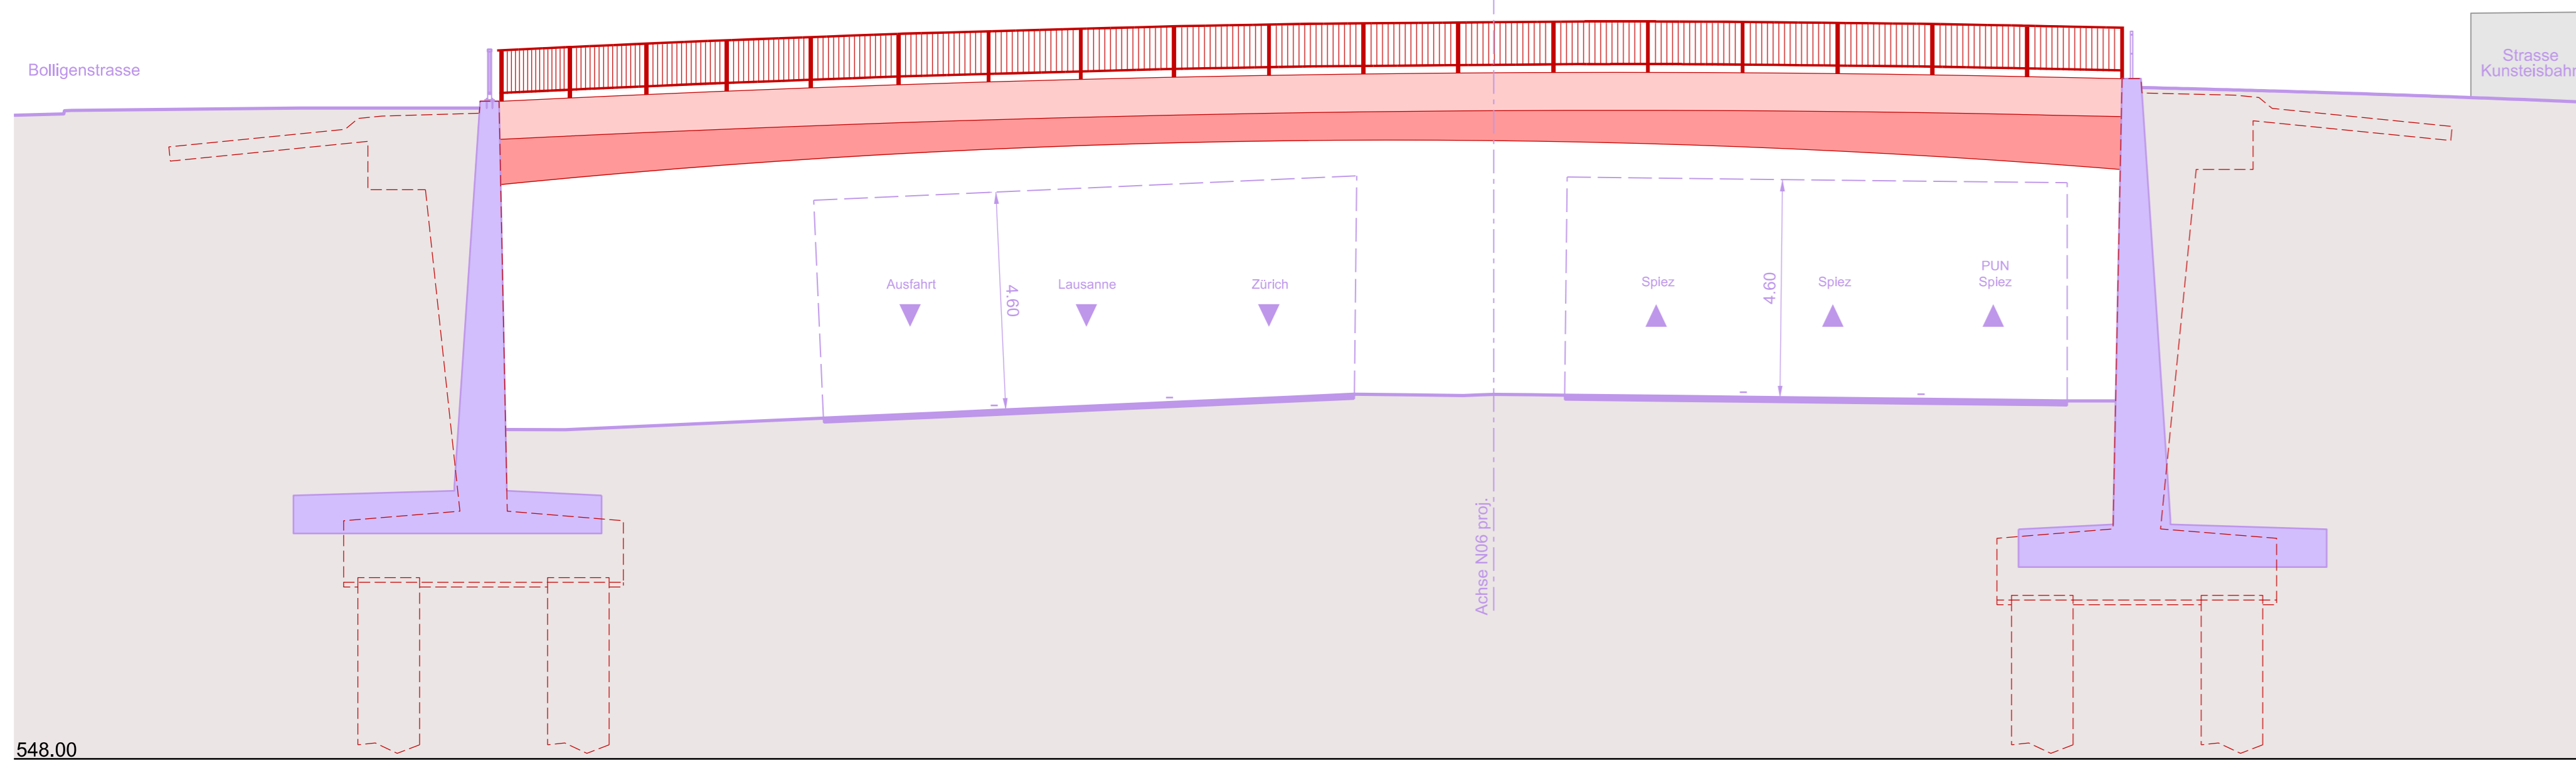


Querschnitt B - B 1:100

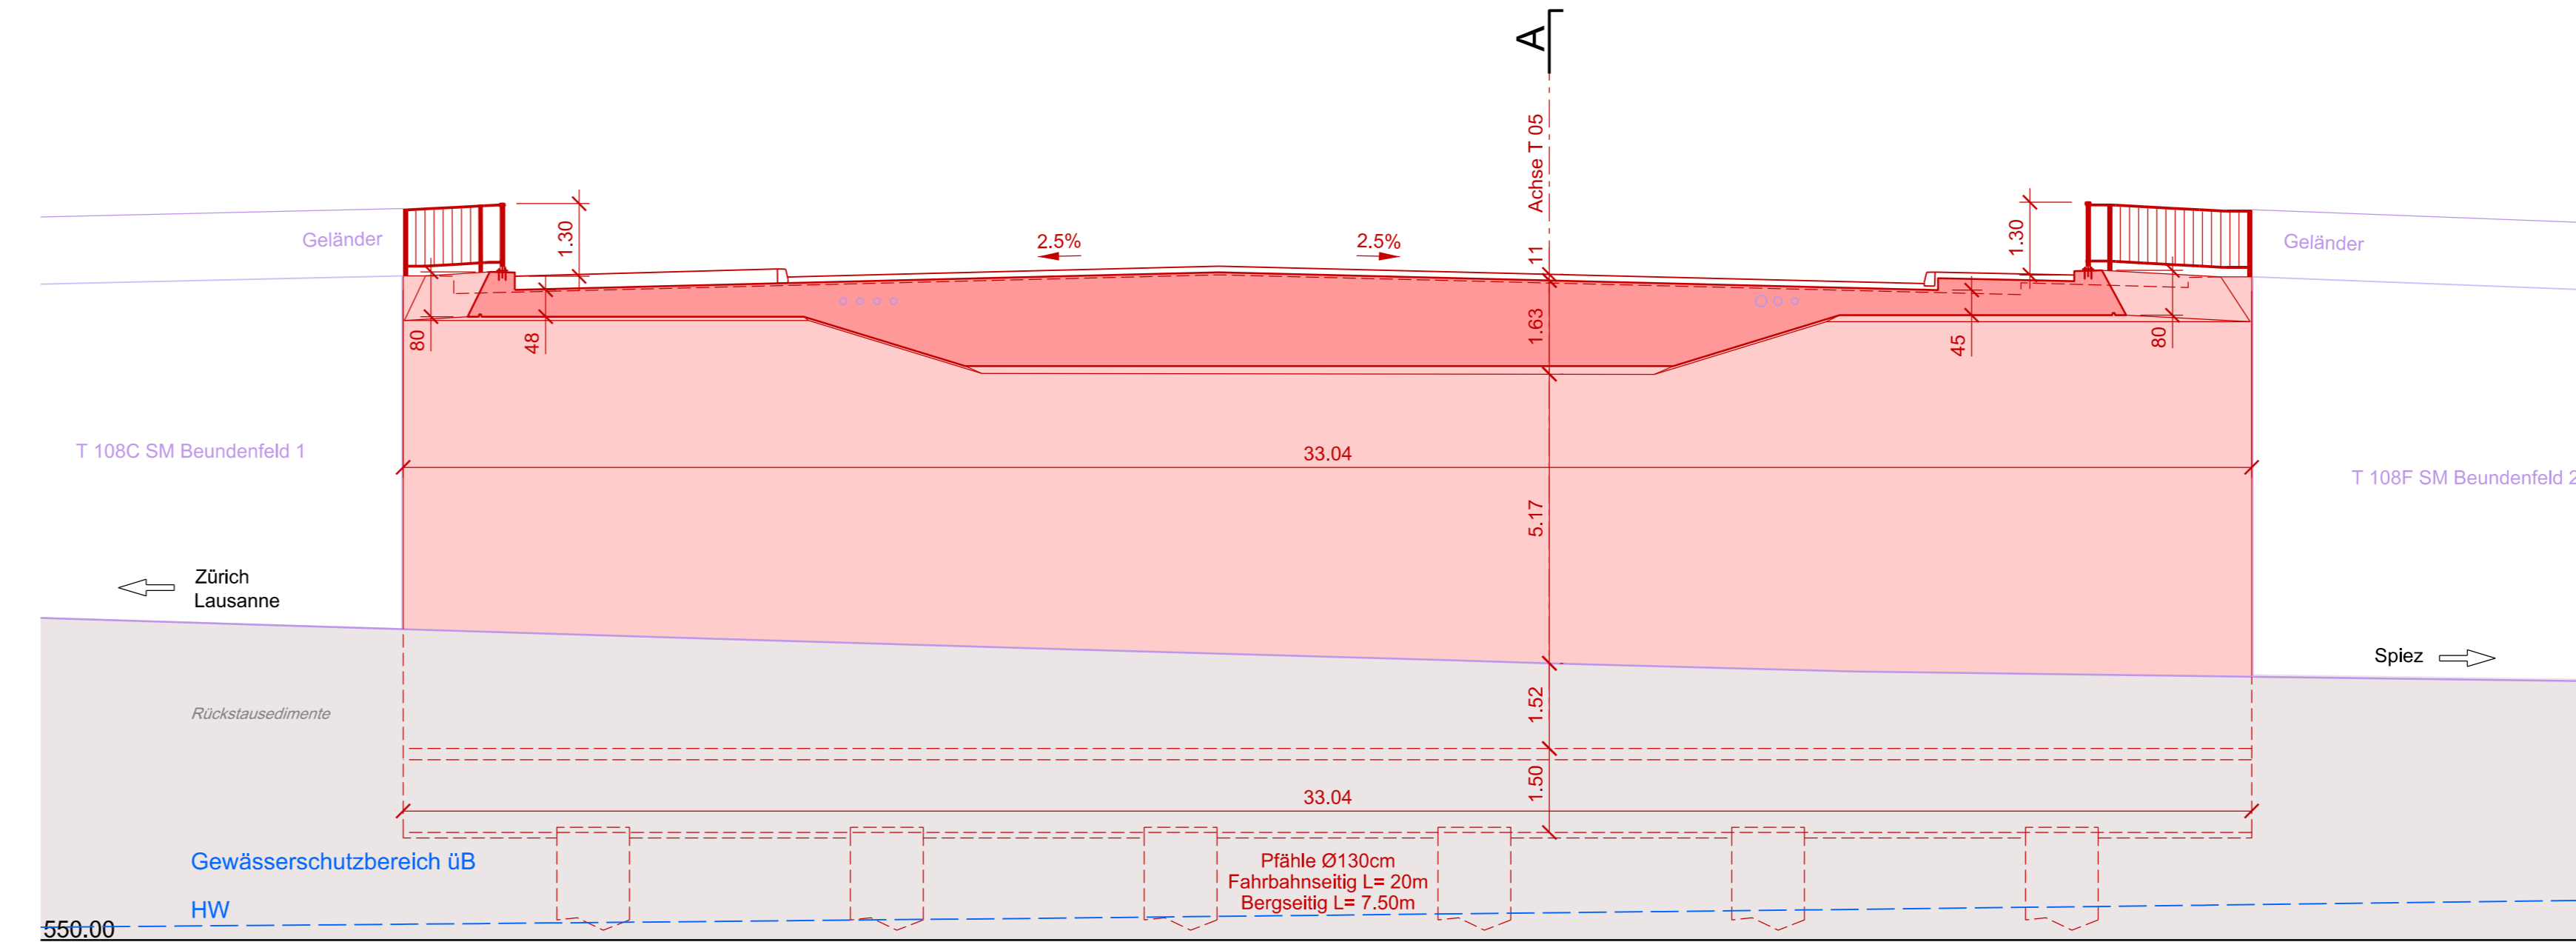


Längsschnitt E - E 1:100

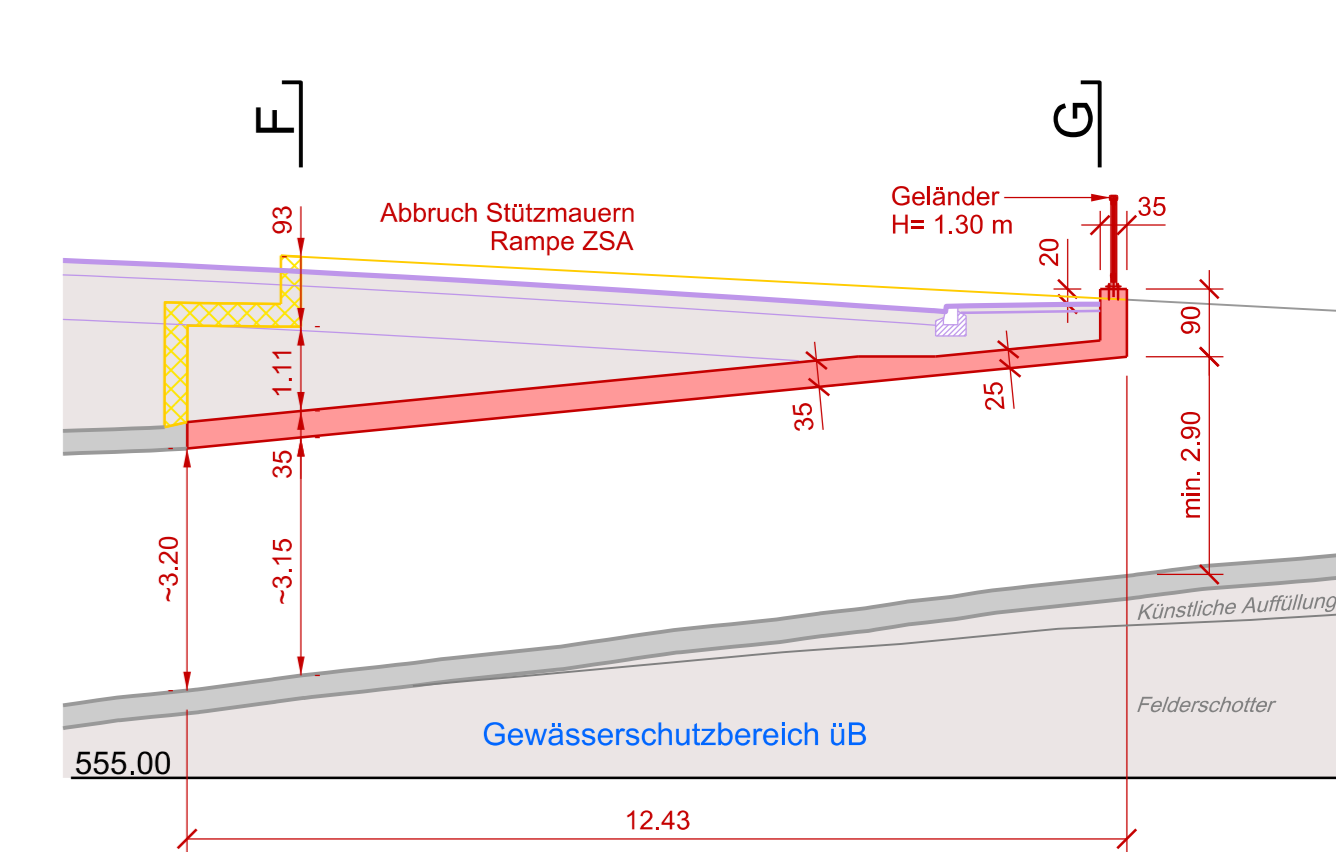


Längsschnitt A - A 1:100

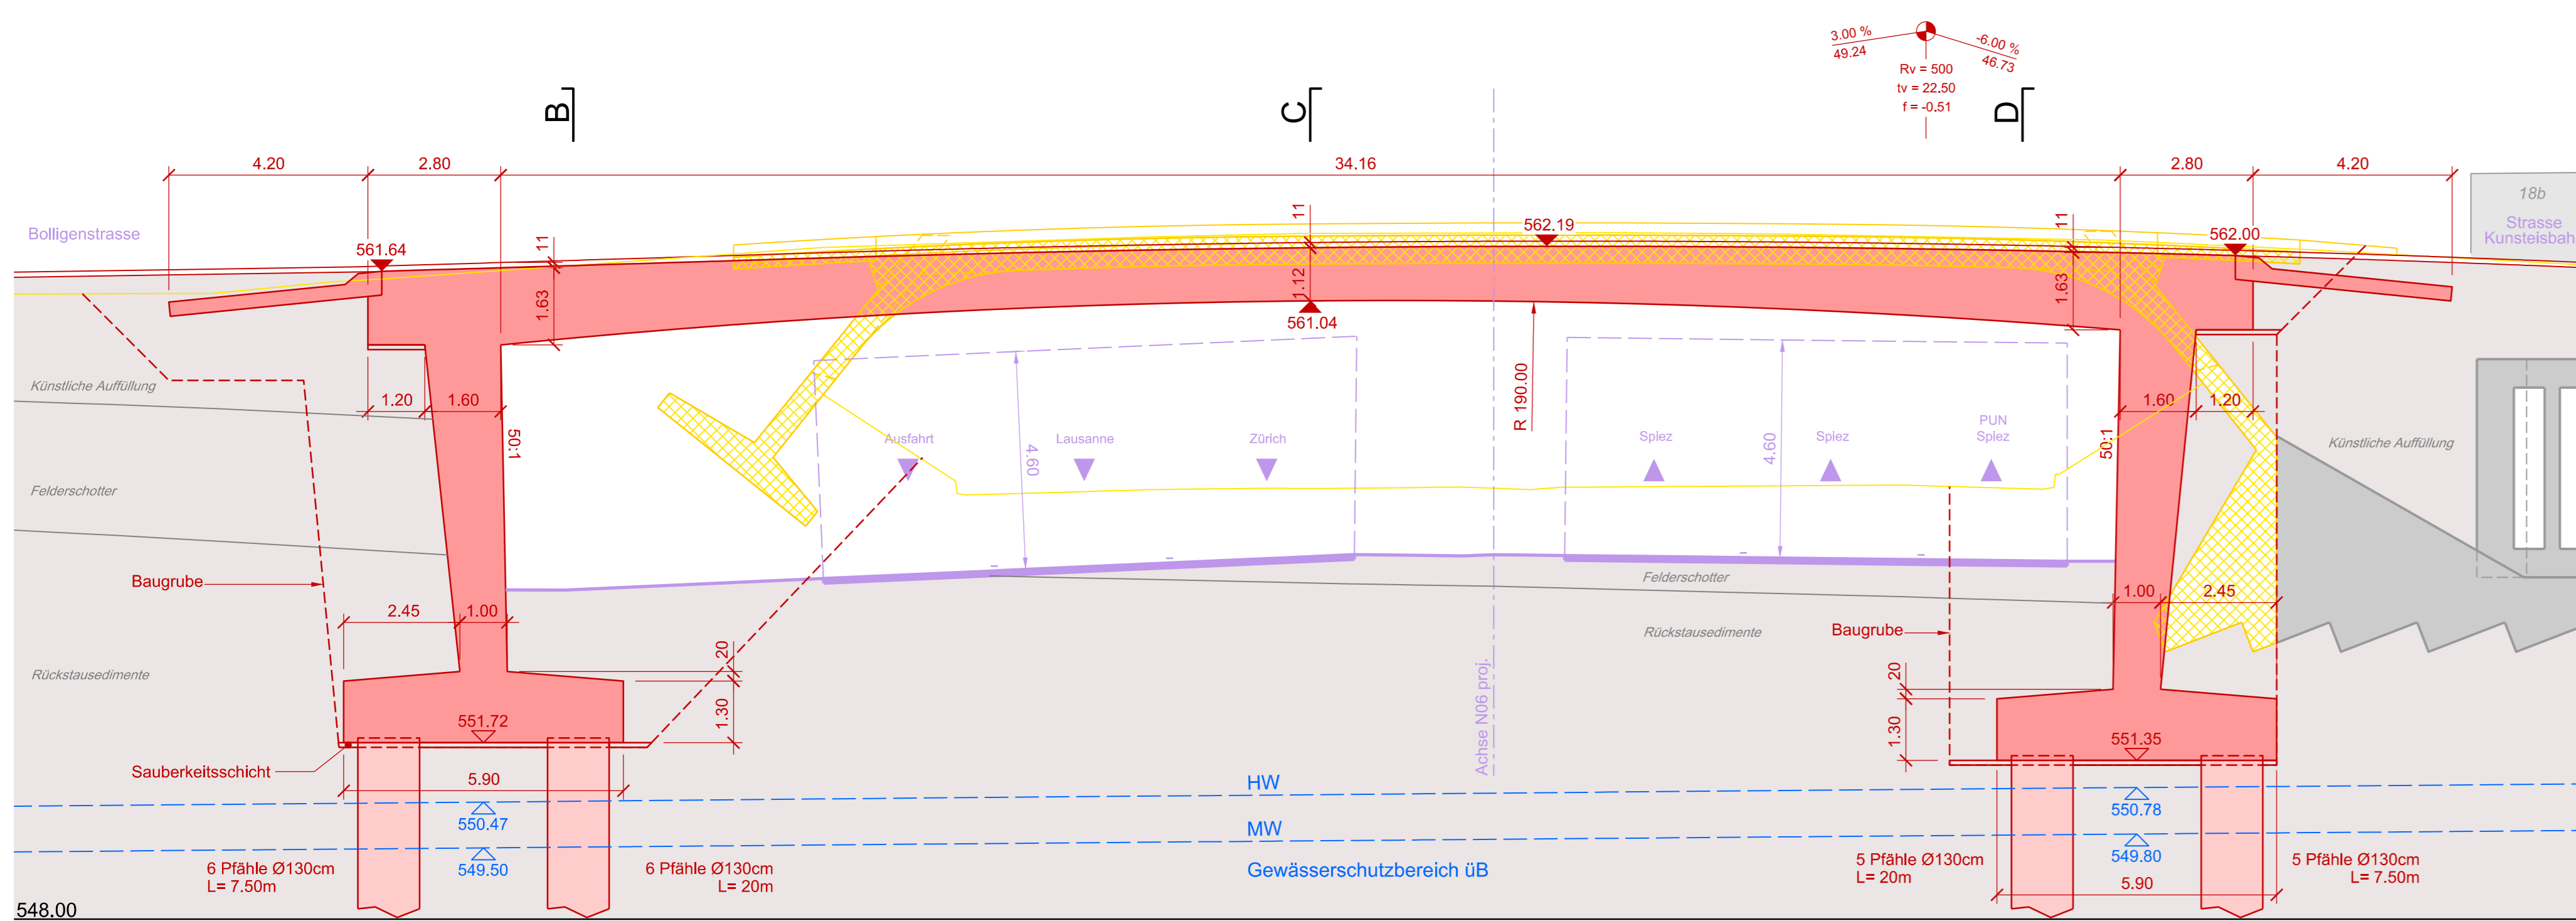


Querschnitt D - D 1:100

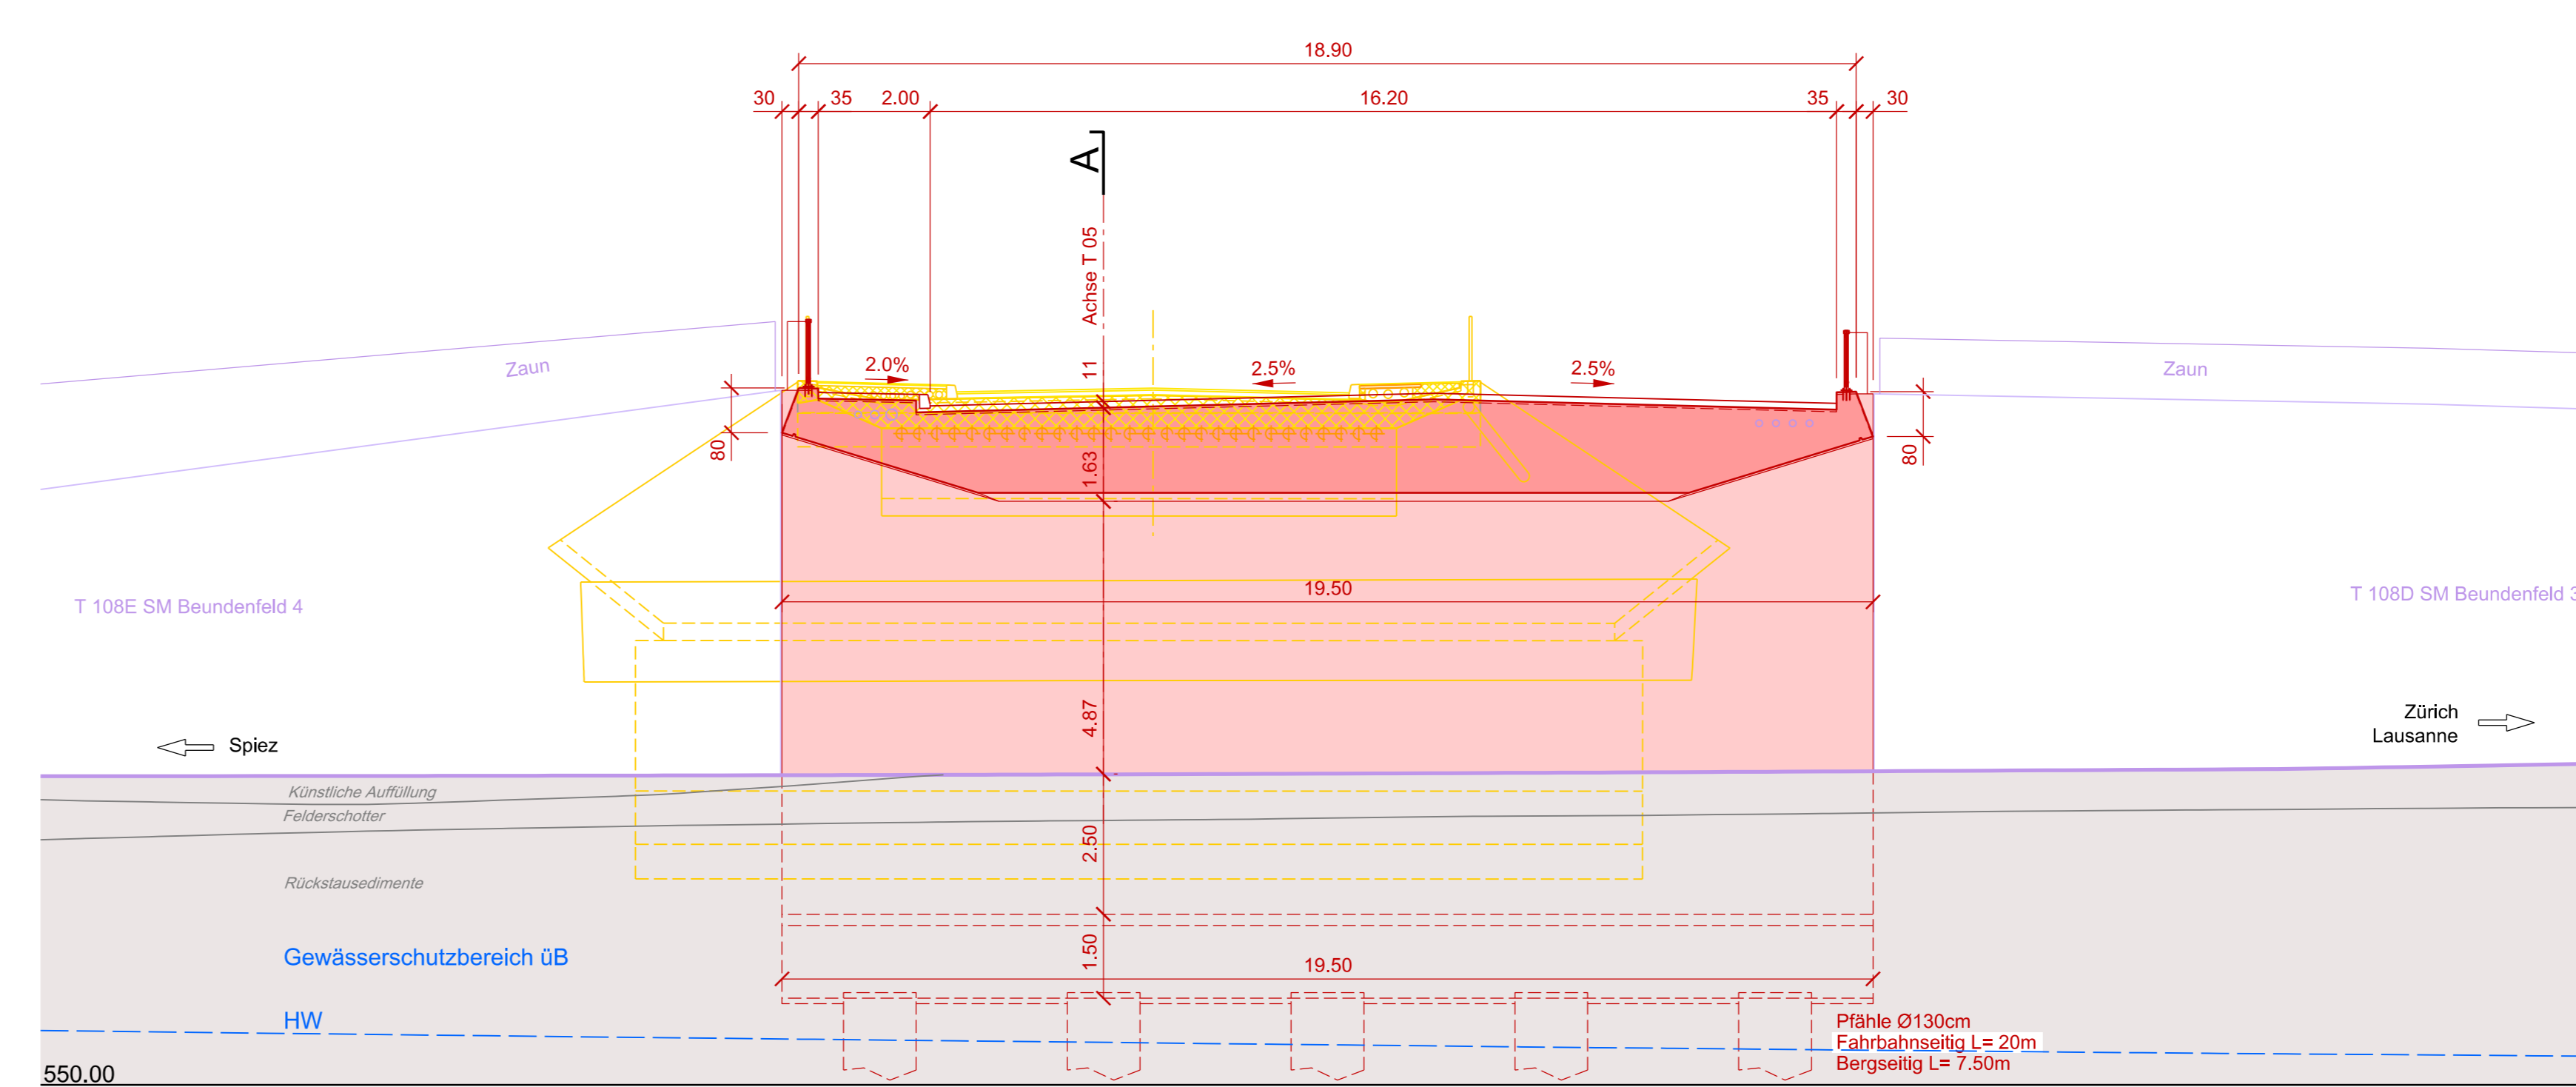


Querschnitt G - G 1:100

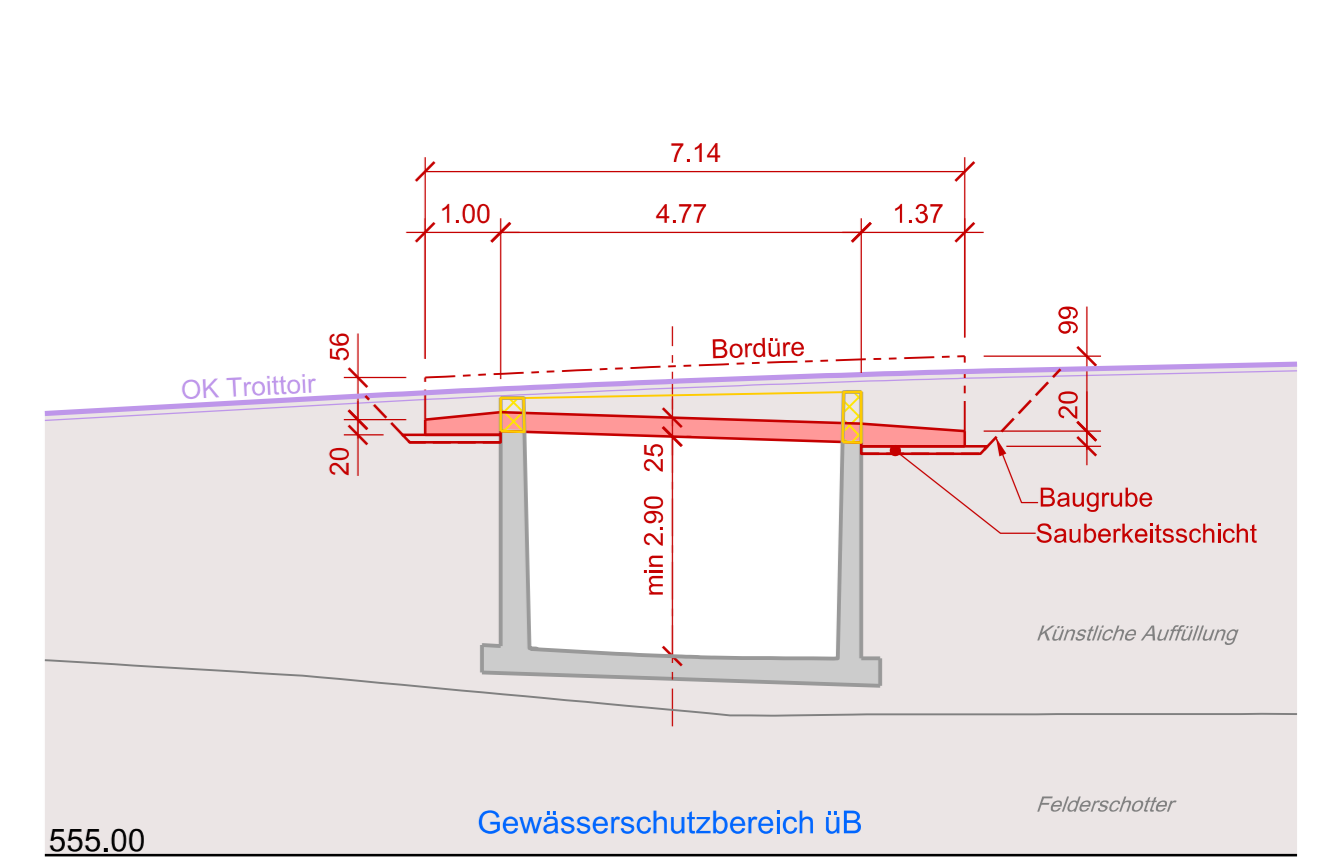


Grundriss 1:200

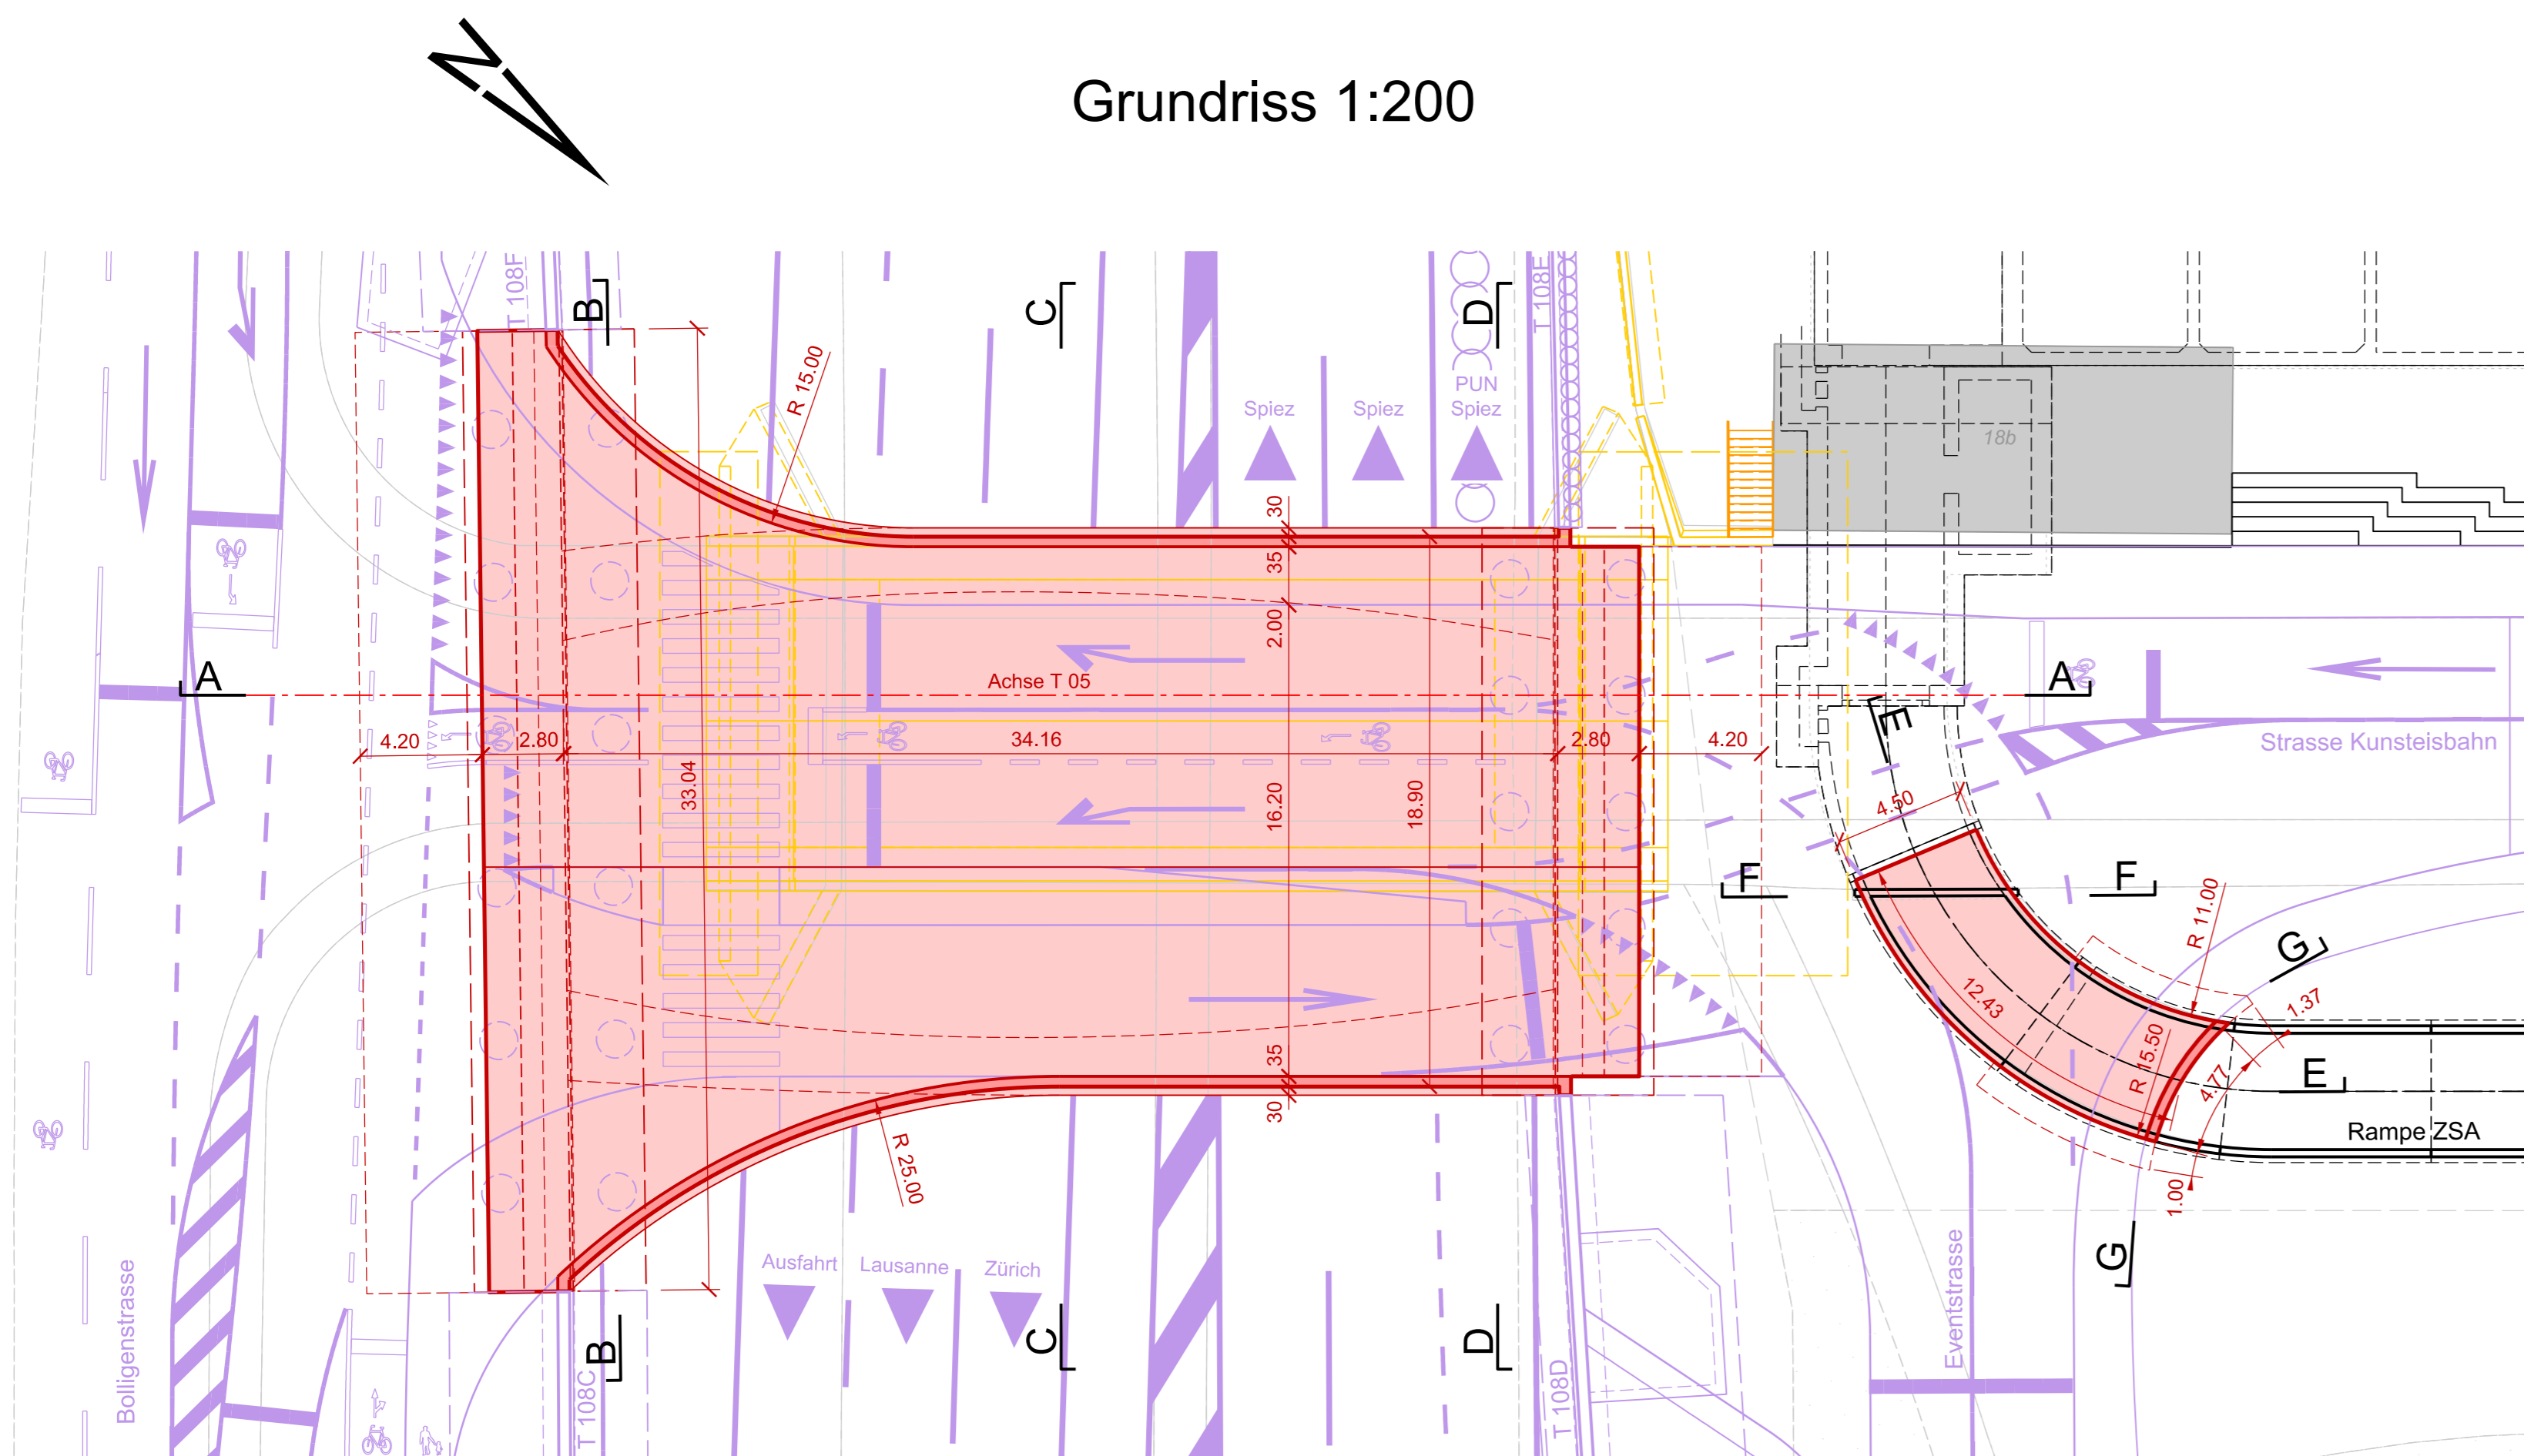

Querschnitt C - C 1:100

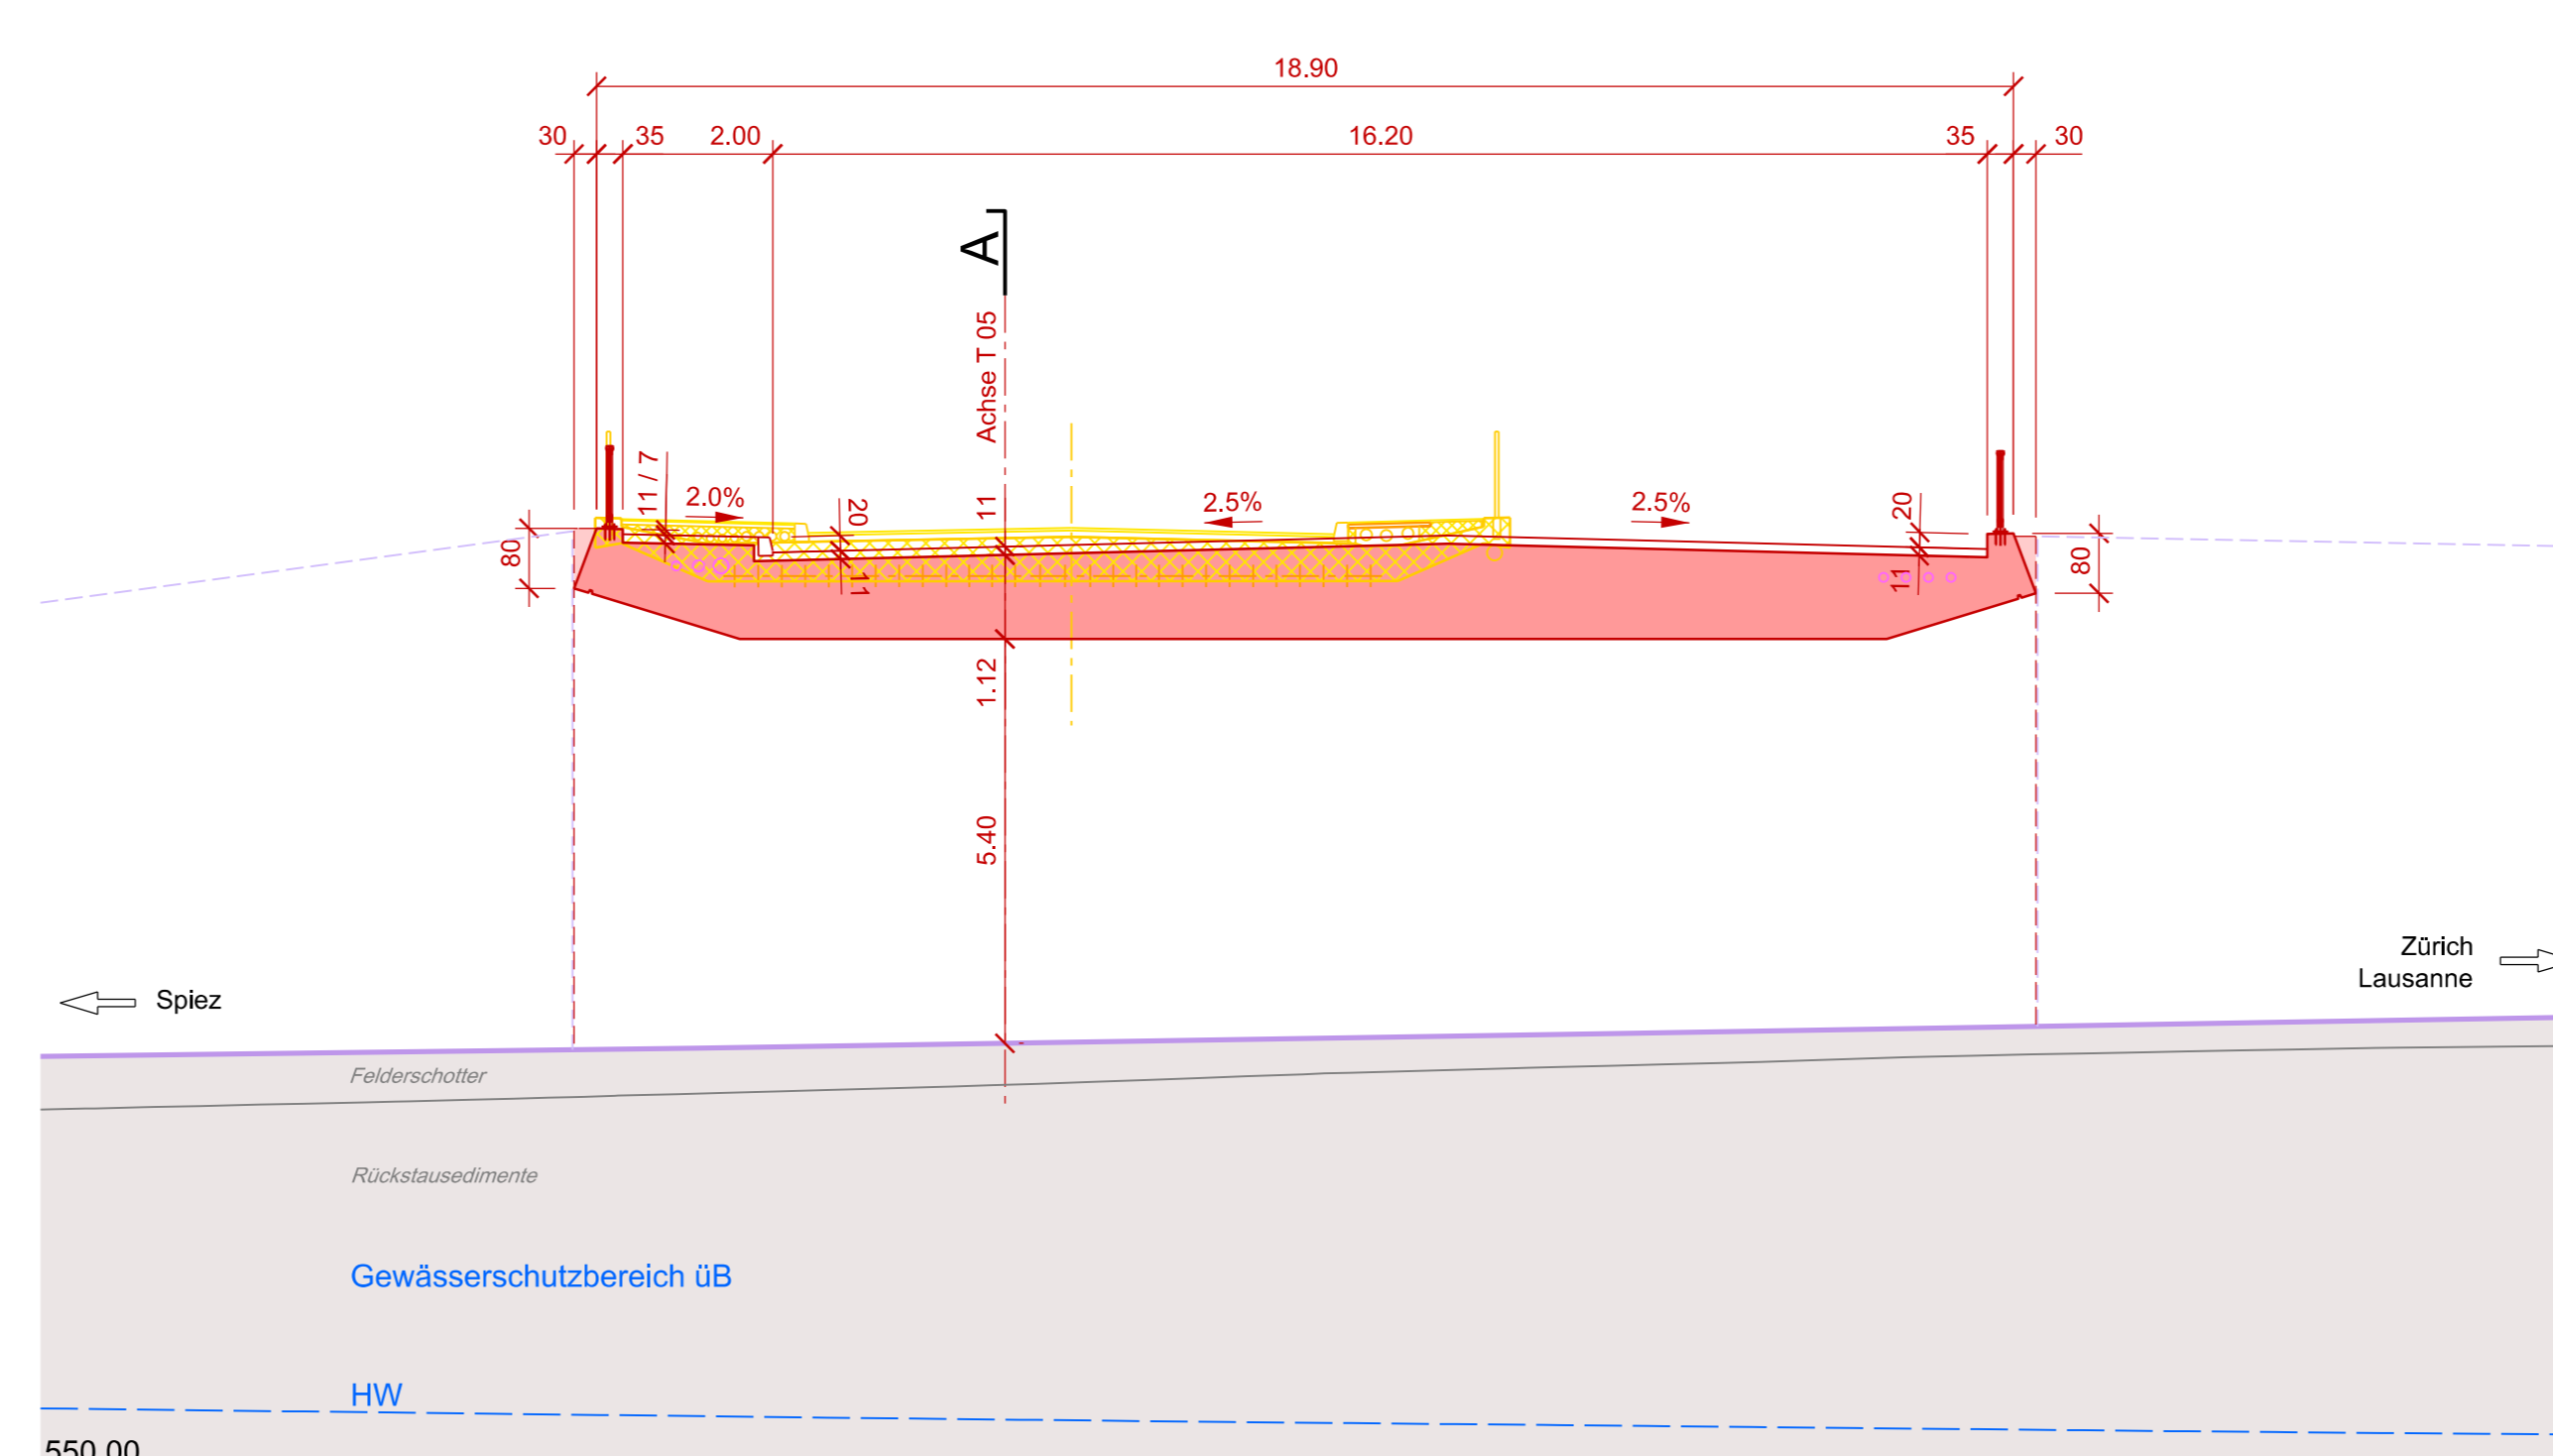

Querschnitt F - F 1:100

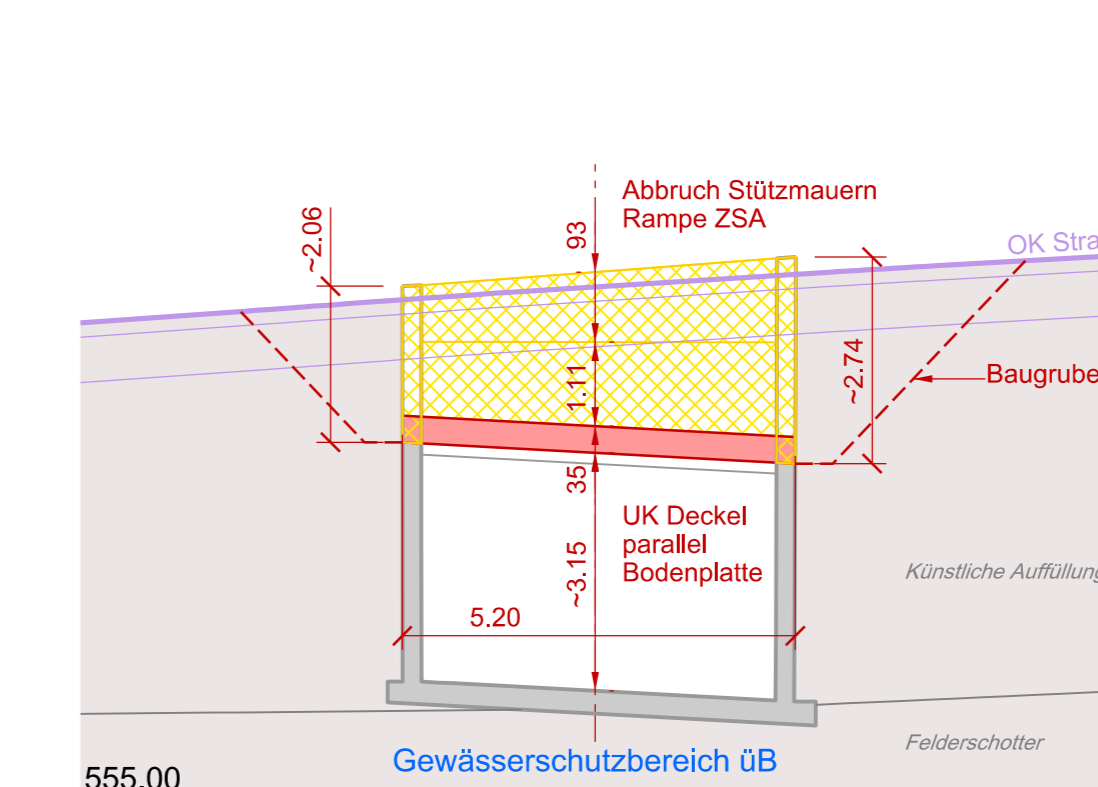

Legende

- Projekt
- Abbruch
- Bestand
- Projekt, siehe separate Pläne
- Grundrissniveau HW / MW

Nationalstrassen N06

Bern Umgestaltung Gebiet Anschluss Wankdorf

Unterhaltsabschnitt: 32
 Objekt / Los: -
 Unterhaltskilometer: 1+435 - 2+600
 RBBS: -

Kanton: Bern
 Gemeinde: Bern, Osternundgen, Bigen
 Projekt-Nummer: 130026
 Projektkurzbezeichnung: N06.32-009

Ausführungsprojekt (AP)

f.8 Hauptabmessungen der Kunstbauten
 UEF Kunstleibahn T 05
 inkl. Deckel Rampe ZSA
 Grundriss, Schnitte und Ansichten

Art. 12 Abs. 1 NSV (SR 725.111)

Planerteam B+S
 B+S AG
 Webpoststrasse 5 | Postfach 313
 CH-3000 Bern 15 | +41 31 356 80 80
 www.b-s-ag.ch

BDO-Stamme Plannummer
 B+S 60.0428

Rev.	Erstellt	Index A	Index B	Index C	Index D	Dokument / Plan - Nr. (PV)	Bem. / Ostermündgen.
Datum	30.10.2020						02.06.32.420.06
Des.	Laj						75 x 126
Gepr.	Ge						Maassstab: 1:200 / 1:100

Projektstellung
 Bundesamt für Strassen ASTRA
 Filiale Thun
 Utigenstrasse 54
 3600 Thun

Eingegangen:
 Geprüft / Proffing:
 Freigegeben:

B+S
 INGENIEURE UND PLANER
 BÄNZIGER PARTNER AG

B+S 60.0428

Rev. Datum Des. Gepr. Projektstellung Projektstellung Freigegeben: