


Normalprofil 2
Bereich unter T03
(km 0+170.00)

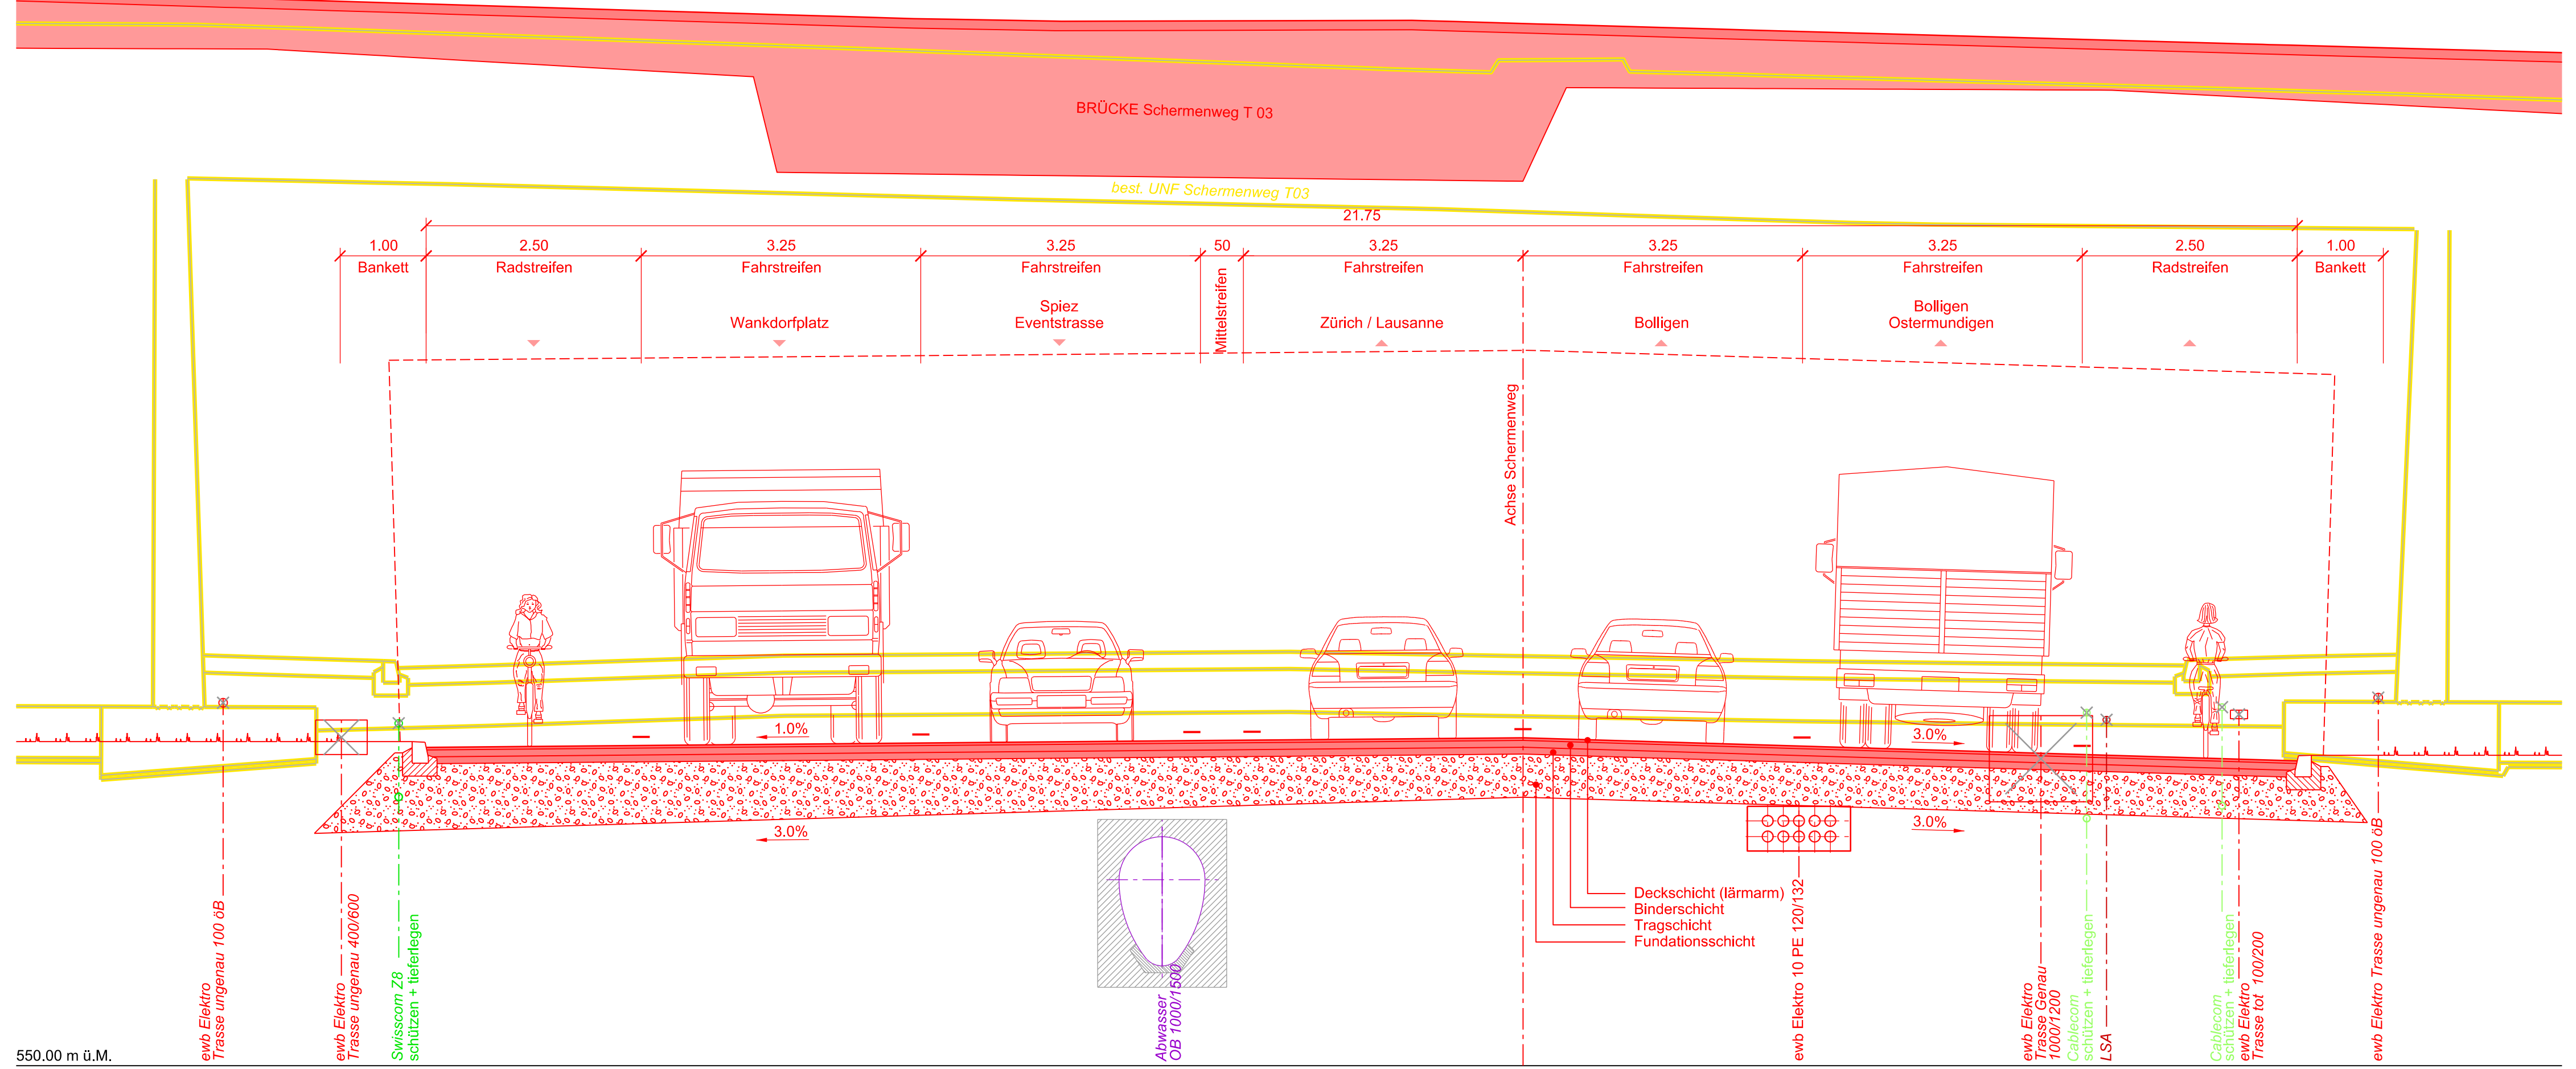


550.00 m ü.M.

Legende

bestehend	projektiert	
		Strassenachse
		Befestigte Oberfläche
		Belag
		Fundationsschicht
		Bankett
		Grünfläche
		Kunstbauten
		Abbruch / Rückbau
		Lichtraumprofil

**Nationalstrassen
N06**

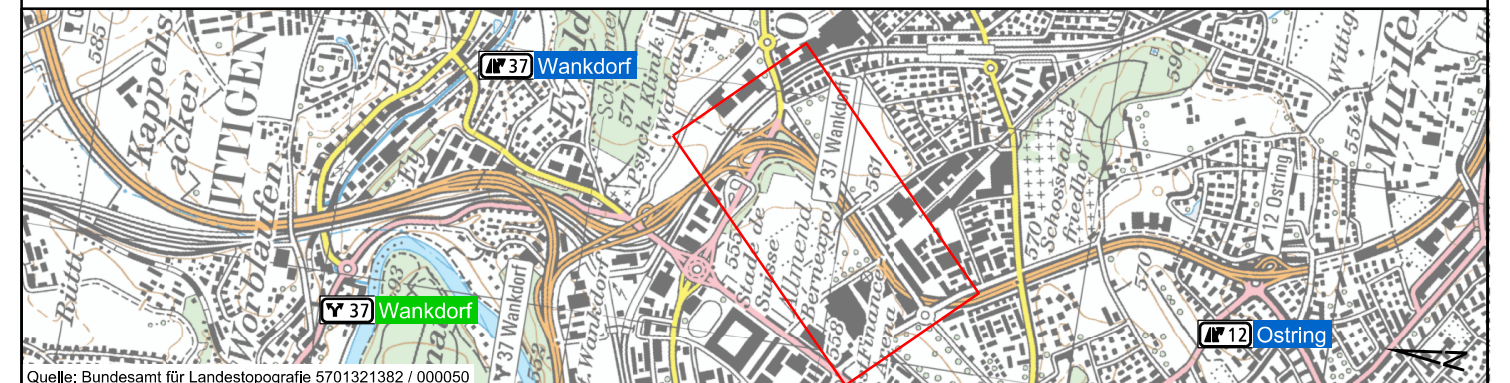

**Bern Umgestaltung
Gebiet Anschluss Wankdorf**

Unterhaltsabschnitt:	32	Kanton:	Bern
Objekt / Los:	-	Gemeinde:	Bern, Ostermundigen, Ittigen
Unterhaltskilometer:	1+435 - 2+600	Projekt-Nummer:	130026
RBBS:	-	Projektkurzbezeichnung:	N06.32-009

Ausführungsprojekt (AP)

d.2 Normalprofil
Schermenweg

Art. 12 Abs. 1 NSV (SR 725.111)

Planerteam B+B 1/3 B+S AG Weltpoststrasse 5 Postfach 313 CH-3000 Bern 15 +41 31 356 80 80 www.bs-ing.ch						 INGENIEURE UND PLANER BÄNZIGER PARTNER AG		Bürointerne Plannummer B+S 60.0428
Rev.	Erstellt	Index A	Index B	Index C	Index D	Dokument / Plan - Nr. (PV):	B+S-AP-T-20-0422	
Datum	30.10.2020					Inventarobjekt-Nr.:	-	
Gez.	Trac/Wym					Format:	30 x 105	
Gepr.	Gc					Massstab:	1 : 50	
Projektleitung Bundesamt für Strassen ASTRA Filiale Thun Uttigenstrasse 54 3600 Thun						Eingegangen:		
						Geprüft / Prüfung.:		
						Freigabe:		