


Querprofil O


km 12+520.00

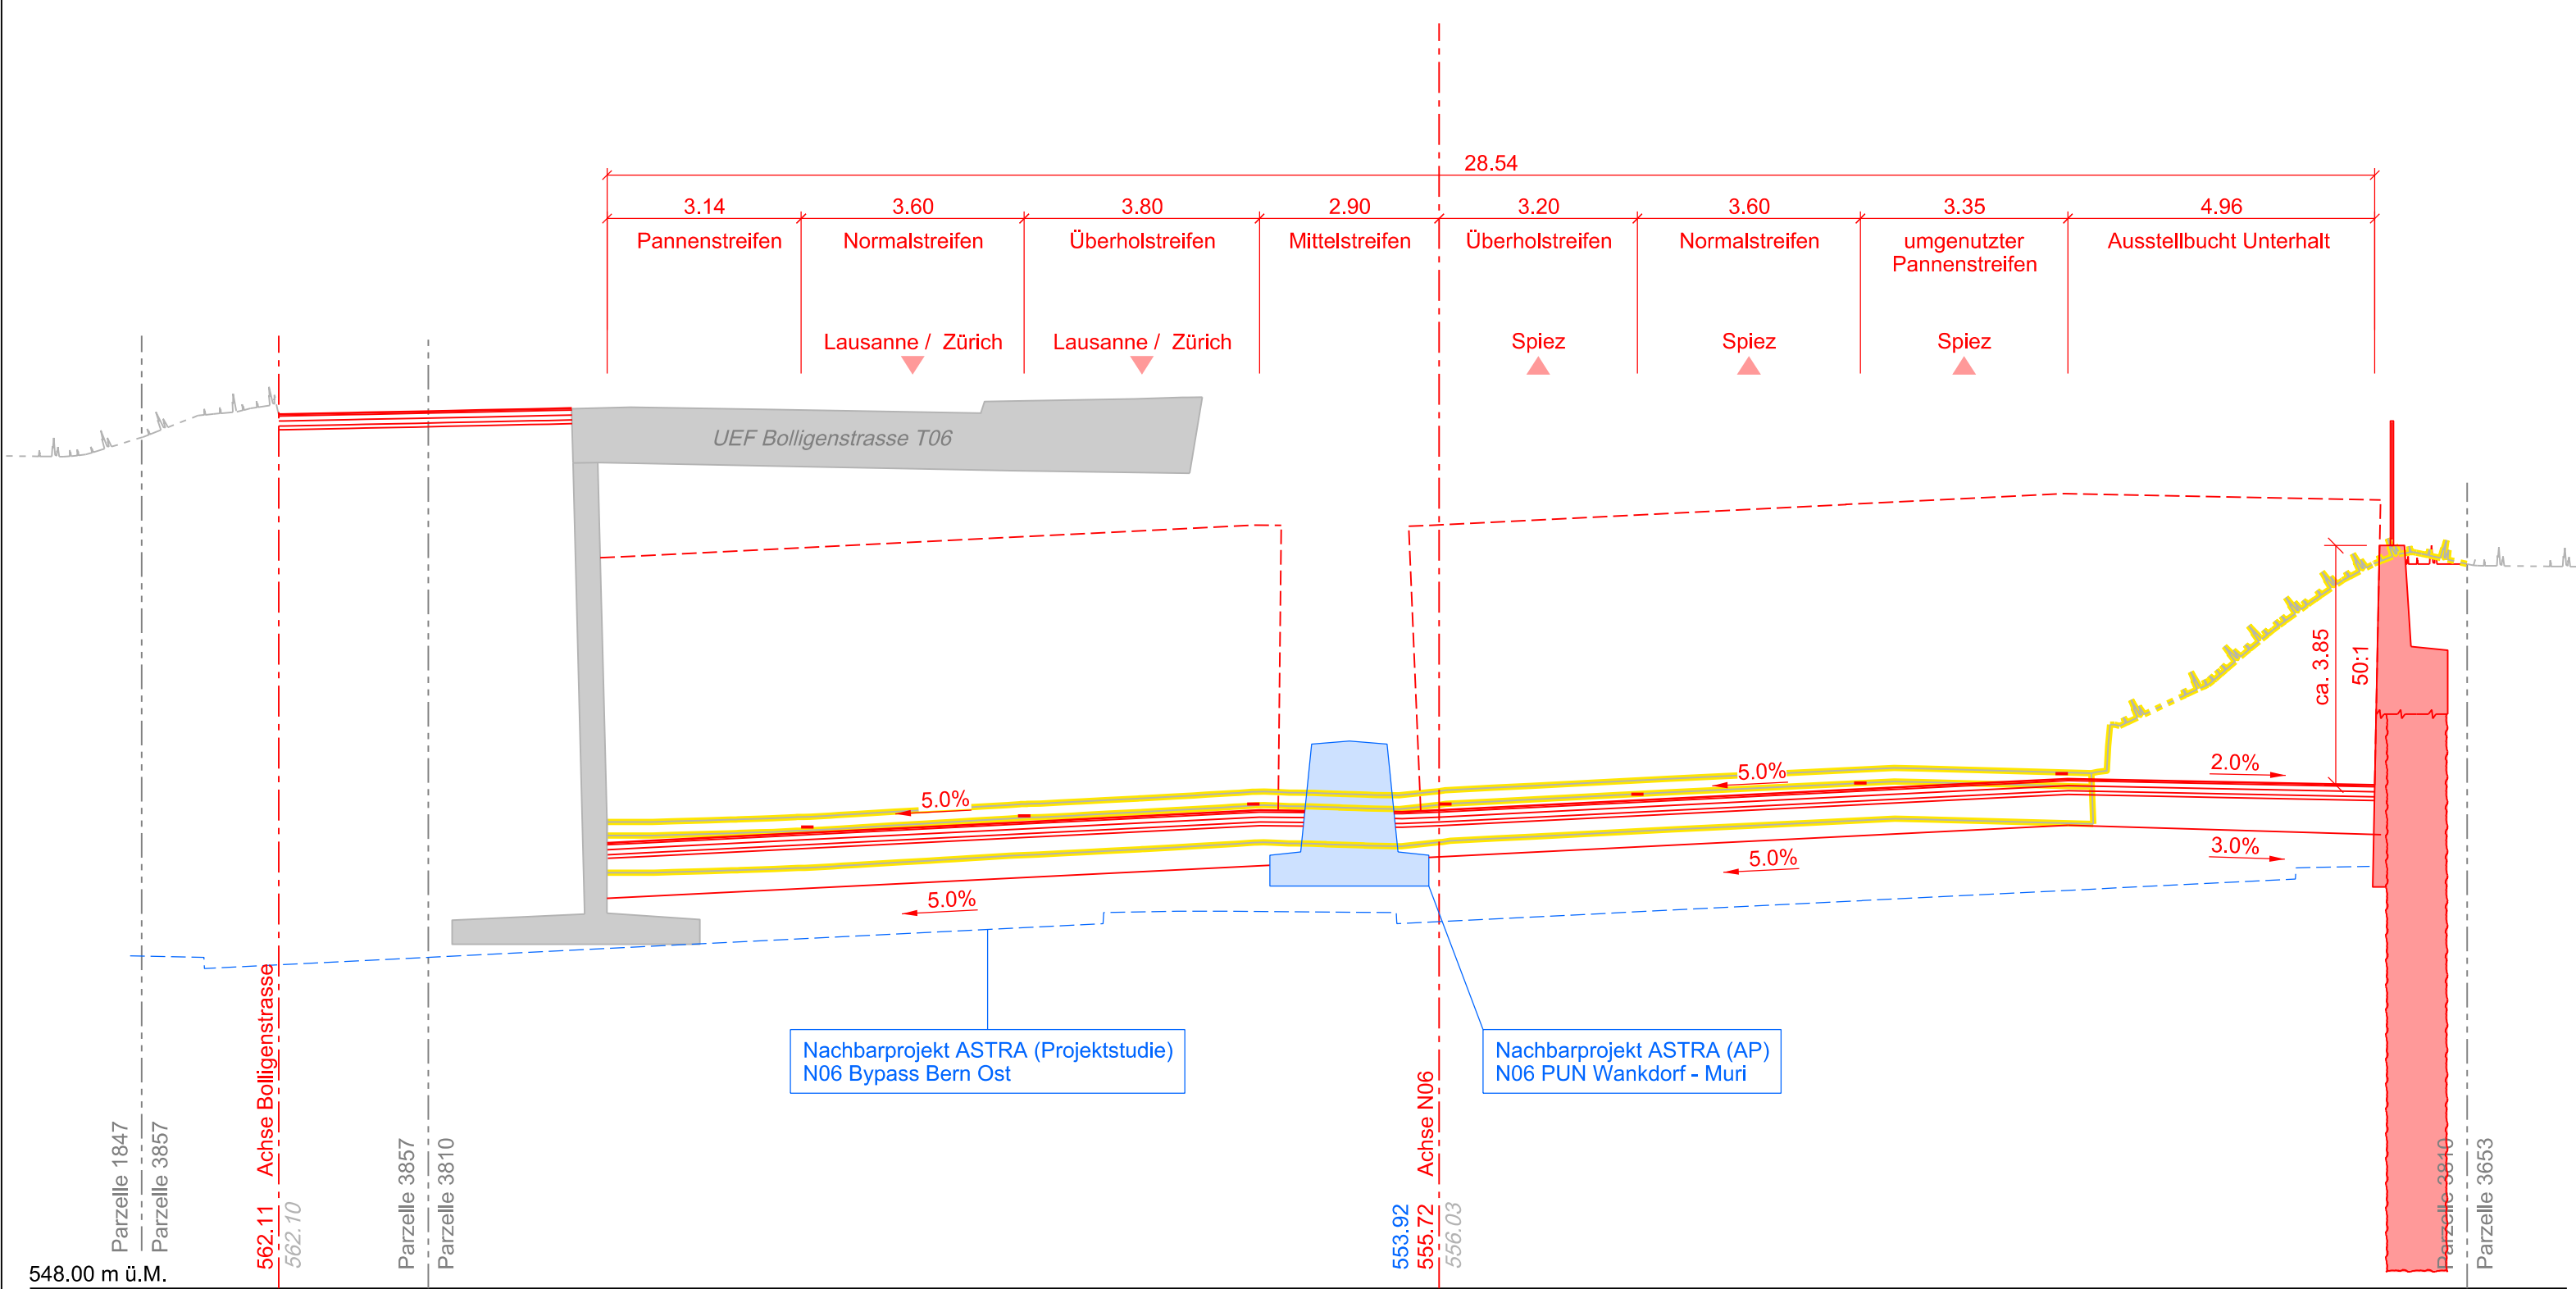

Legende

bestehend	projektiert	
		Strassenachse
		Befestigte Oberfläche
		Bankett / Unterbau
		Grünfläche
		Kunstabauten
		Gebäude
		Abbruch / Rückbau
		Parzellengrenze
		Waldgrenze
		Lichttraumprofil
		Provisorien
		Nachbarprojekte / Drittprojekte

Nationalstrassen N06

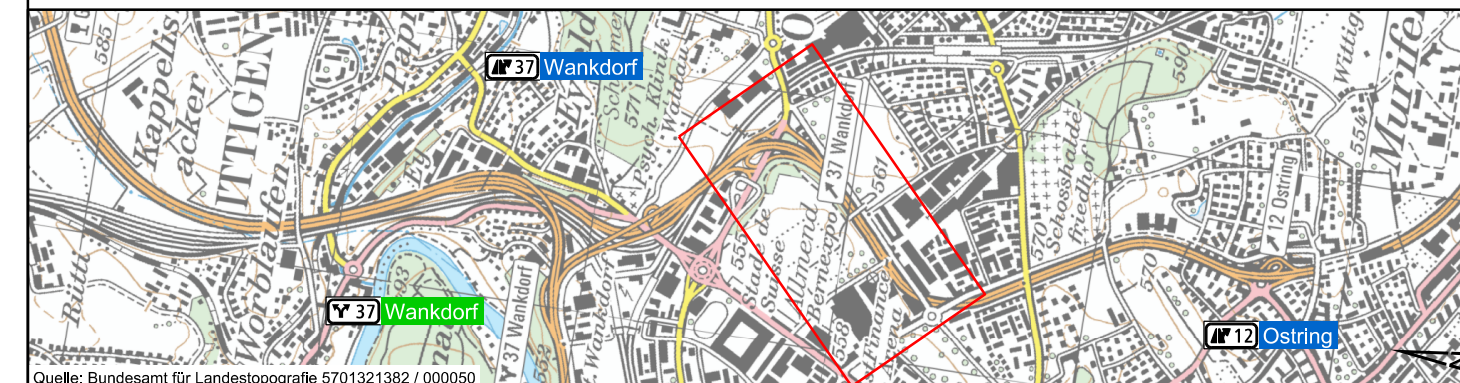

Bern Umgestaltung Gebiet Anschluss Wankdorf

Unterhaltsabschnitt:	32	Kanton:	Bern
Objekt / Los:	-	Gemeinde:	Bern, Ostermündigen, Ittigen
Unterhaltskilometer:	1+435 - 2+600	Projekt-Nummer:	130026
RBBS:	-	Projektkurzbezeichnung:	N06.32-009

Ausführungsprojekt (AP)

e.8 Querprofile N06 O

Art. 12 Abs. 1 NSV (SR 725.111)

Planerteam B+B
% B+S AG
Weltpoststrasse 5 | Postfach 313
CH-3000 Bern 15 | +41 31 356 80 80
www.bs-hg.ch

B+S
INGENIEURE UND PLANER

BÄNZIGER PARTNER AG

Bürointerne Plannummer
B+S 60.0428

Rev.	Erstellt	Index A	Index B	Index C	Index D	Dokument / Plan - Nr. (PV):	B+S-AP-T-20-0438
	30.10.2020					Inventarobjekt-Nr.:	-
	Trac/Wym					Format:	30 x 84
	Gc					Massstab:	1 : 100

Projektleitung Bundesamt für Strassen ASTRA Filiale Thun Uttigenstrasse 54 3600 Thun	Eingegangen:	
	Geprüft / Prüfung.:	
	Freigabe:	