



Grundriss 1:200



Querschnitt A - A 1:20

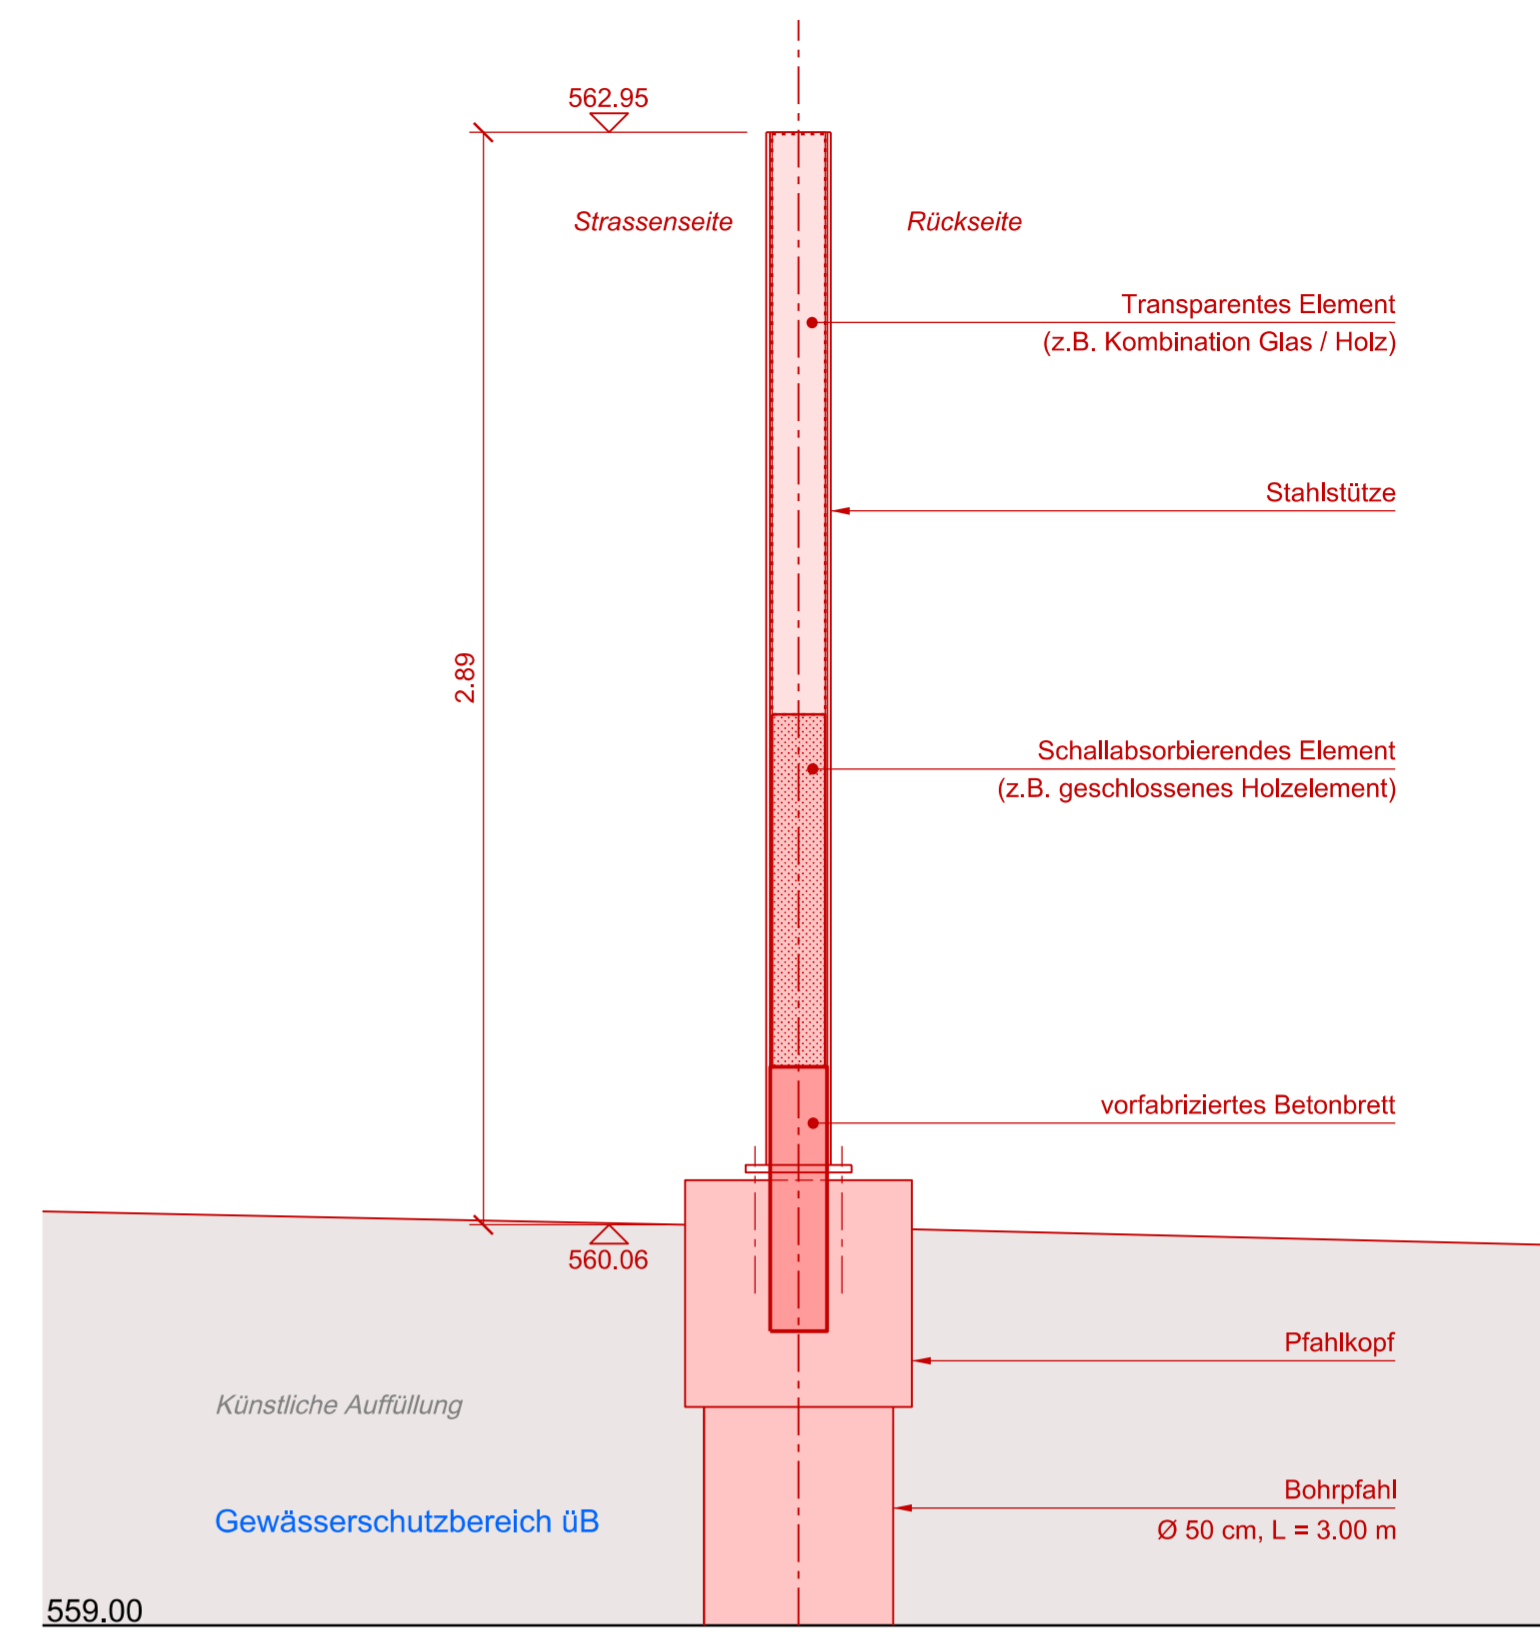


Ansicht 1:200

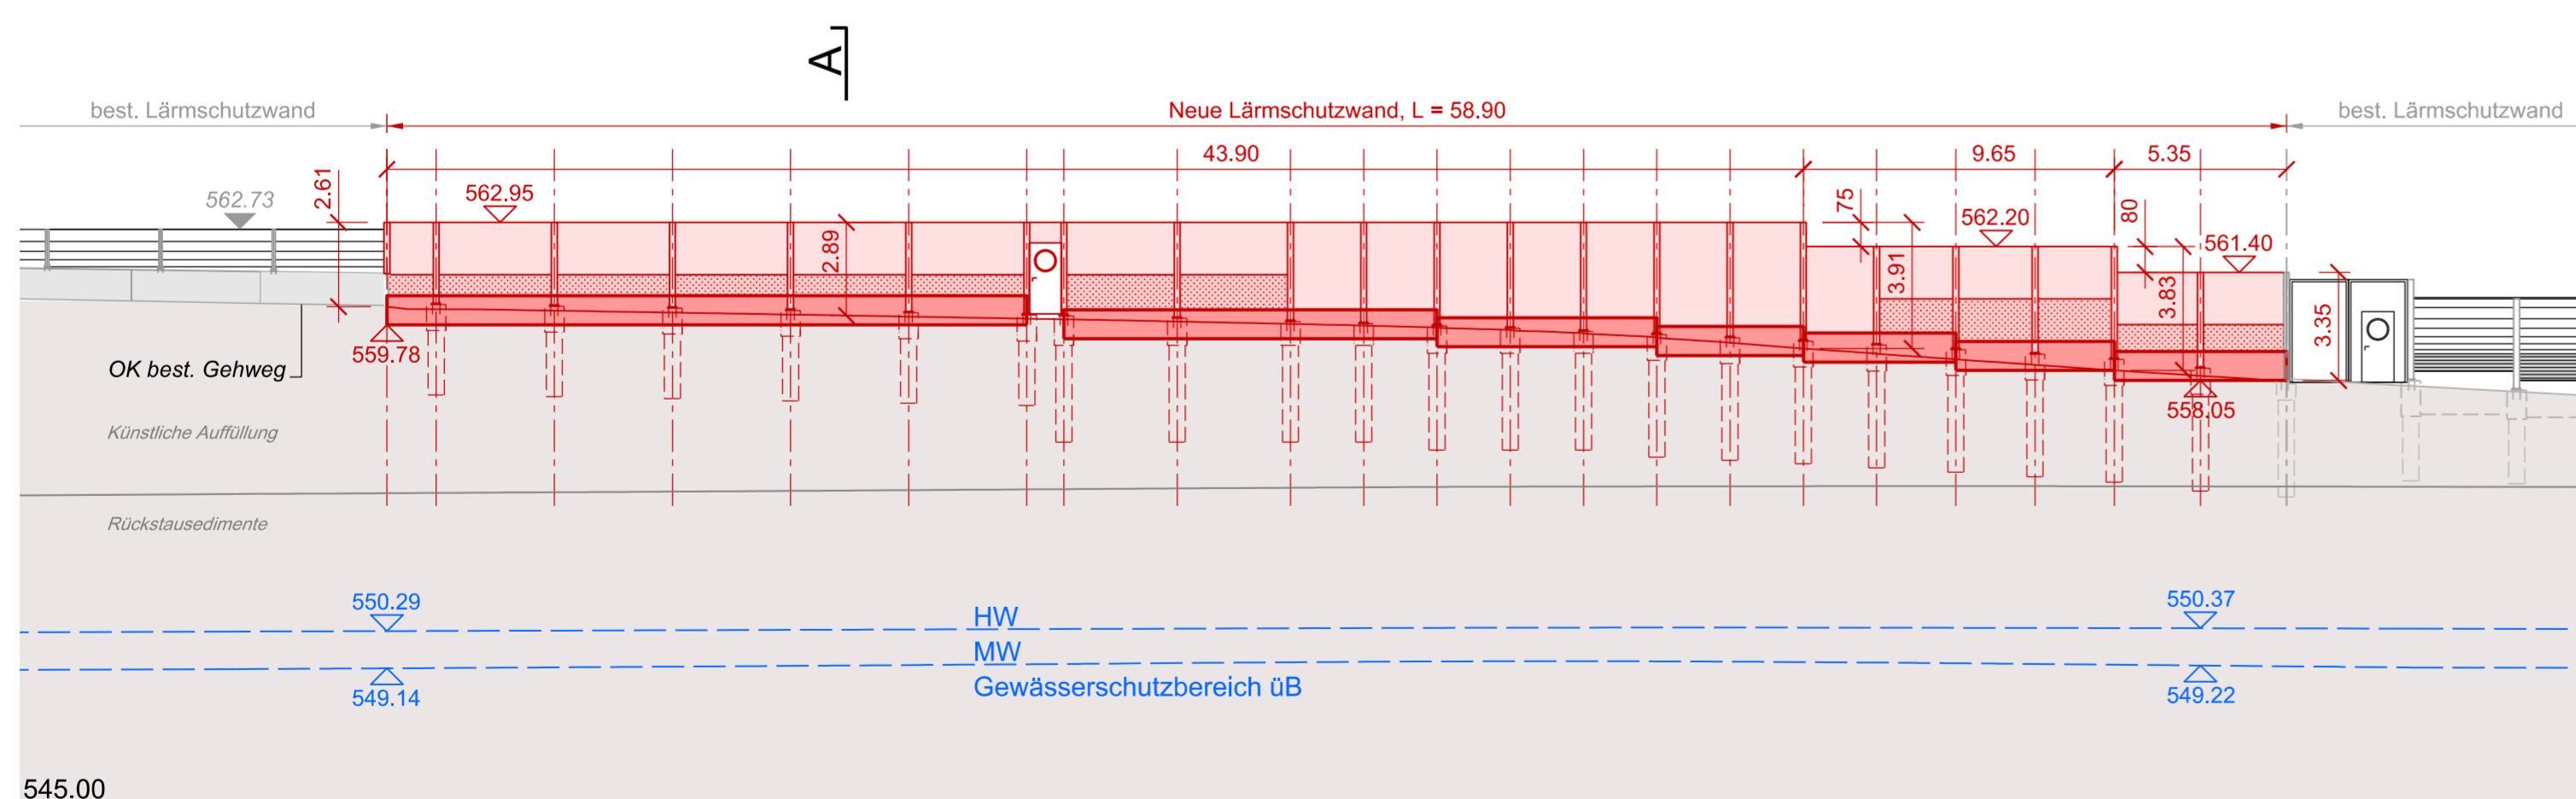

Legende

- Projekt
- Abbruch
- Bestand
- Projekt, siehe separate Pläne
- Grundwasserspiegel HW / MW

Nationalstrassen  
N06

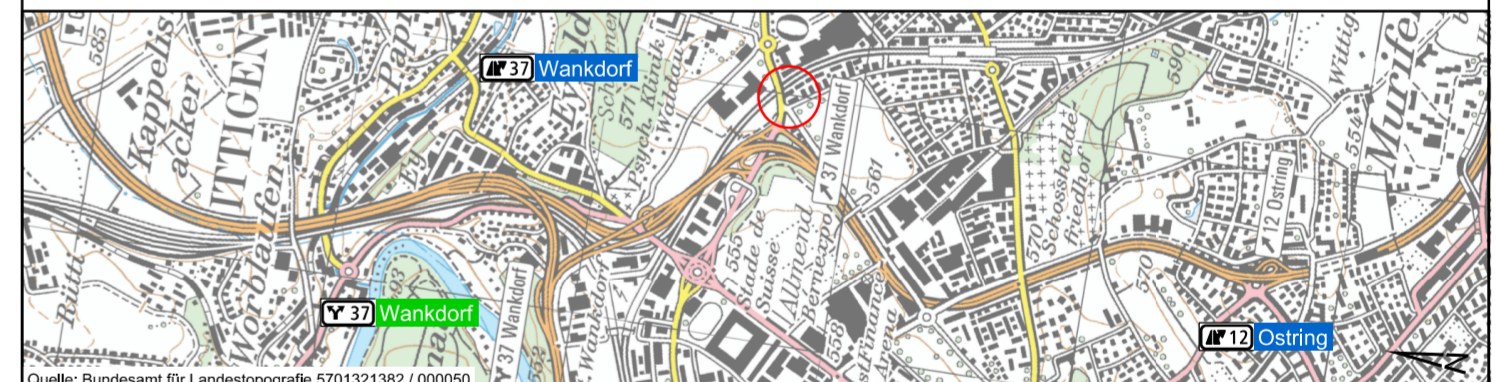

Bern Umgestaltung  
Gebiet Anschluss Wankdorf

Unterhaltsabschnitt:	32	Kanton:	Bern
Objekt / Los:	-	Gemeinde:	Bern, Ostermündigen, Ittigen
Unterhaltskilometer:	1+435 - 2+600	Projekt-Nummer:	130026
RBBS:	-	Projektkurzbezeichnung:	N06.32-009

Ausführungsprojekt (AP)

f.14 Hauptabmessungen der Kunstbauten

LSW Schermenweg T 652

Grundriss, Schnitt und Ansicht

Art. 12 Abs. 1 NSV (SR 725.111)

<b>Planerteam B+B</b> B+S AG Waltpoststrasse 5   Postfach 313 CH-3000 Bern 15   +41 31 356 80 80 www.bs-Ing.ch	<b>B+S</b> INGENIEURE UND PLANER BÄNZIGER PARTNER AG	Bürointerne Plannummer B+S 60.0428
--	--	---------------------------------------

Rev.	Erstellt	Index A	Index B	Index C	Index D	Dokument / Plan - Nr. (PV):	B+S-AP-K-1604
	30.10.2020					Inventarobjekt-Nr.:	02.06.32.712.22
Gez.	Lej					Format:	60 x 63
Gepr.	Gc					Massstab:	1:200 / 1:20
<b>Projektleitung</b> Bundesamt für Strassen ASTRA Filiale Thun Uttigenstrasse 54 3600 Thun						Eingegangen:	
						Geprüft / Prüfung.:	
						Freigabe:	