


Legende

Werkleitungen		projektiert	
<i>bestehend</i>	<ul style="list-style-type: none"> — Elektro, Lage genau / ungenau — Schächte — Wasser, Lage genau / ungenau — Mischabwasser, Lage genau / ungenau — Bauwerk — Regenabwasser, Lage genau / ungenau — Telefon, Lage genau / ungenau — TV, Lage genau / ungenau — Gas, Lage genau / ungenau — LSA, Lage genau / ungenau — Schächte 	<ul style="list-style-type: none"> — Elektro-Rohrblock, -Leitung — Schächte — Wasser — Mischabwasser — Bauwerk — Regenabwasser — Ableitung SABA — Swiscom — Cablecom / upc — Gas — Kabelrohranlage (KRA) — Schächte — Funkmast Salt SA 	
	Trasse		Drittprojekt
	<ul style="list-style-type: none"> — Amtliche Vermessung — Strassenbau — Abbruch / Rückbau — Best. Baulinie — Aufzuhebende Baulinie — Neue Baulinie 		<ul style="list-style-type: none"> — Wasserverbund Region Bern — Wasserleitung (nur orientierend)

Nationalstrassen N06

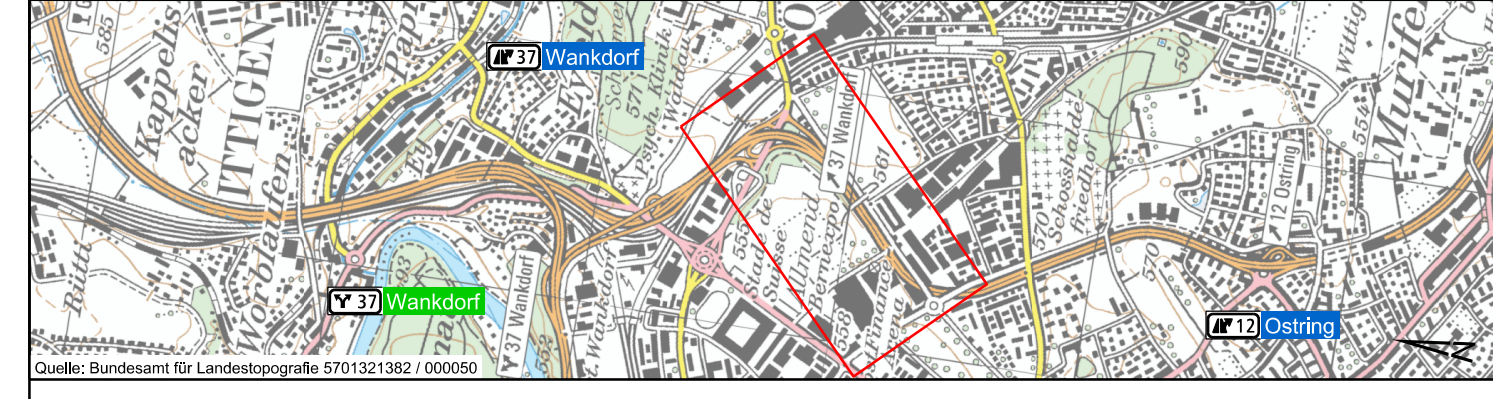

Bern Umgestaltung Gebiet Anschluss Wankdorf

Unterhaltsabschnitt:	32	Kanton:	Bern
Objekt / Los:	-	Gemeinde:	Bern, Ostermündigen, Hiltigen
Unterhaltskilometer:	1+435 - 2+600	Projekt-Nummer:	130028
RBBS:	-	Projektkurzbezeichnung:	N06.32-009

Ausführungsprojekt (AP)

b.3 Situationsplan mit Angabe der Baulinien

Werkleitungen
Blatt 1 von 2

Art. 12 Abs. 1 NSV (SR 725.111)

Planerteam B+S					Bürointerne Plannummer
B+S AG Weiöltsstrasse 5 Postfach 313 CH-3000 Bern 15 +41 31 356 80 80 www.bs-ing.ch					B+S 60.0428
Rev.	Erstellt	Index A	Index B	Index C	Index D
Datum	30.10.2020				
Gez.	Ro				
Gepr.	Gc				
Projektleitung Bundesamt für Strassen ASTRA Filiale Thun Utigenstrasse 54 3600 Thun					B+S-AP-T-30-0506 Inventarobjekt-Nr.: Format: Massstab: 75 x 84 1 : 1'000
Eingegangen:					
Geprüft / Prüfling:					
Freigegeben:					