Situation 1:100

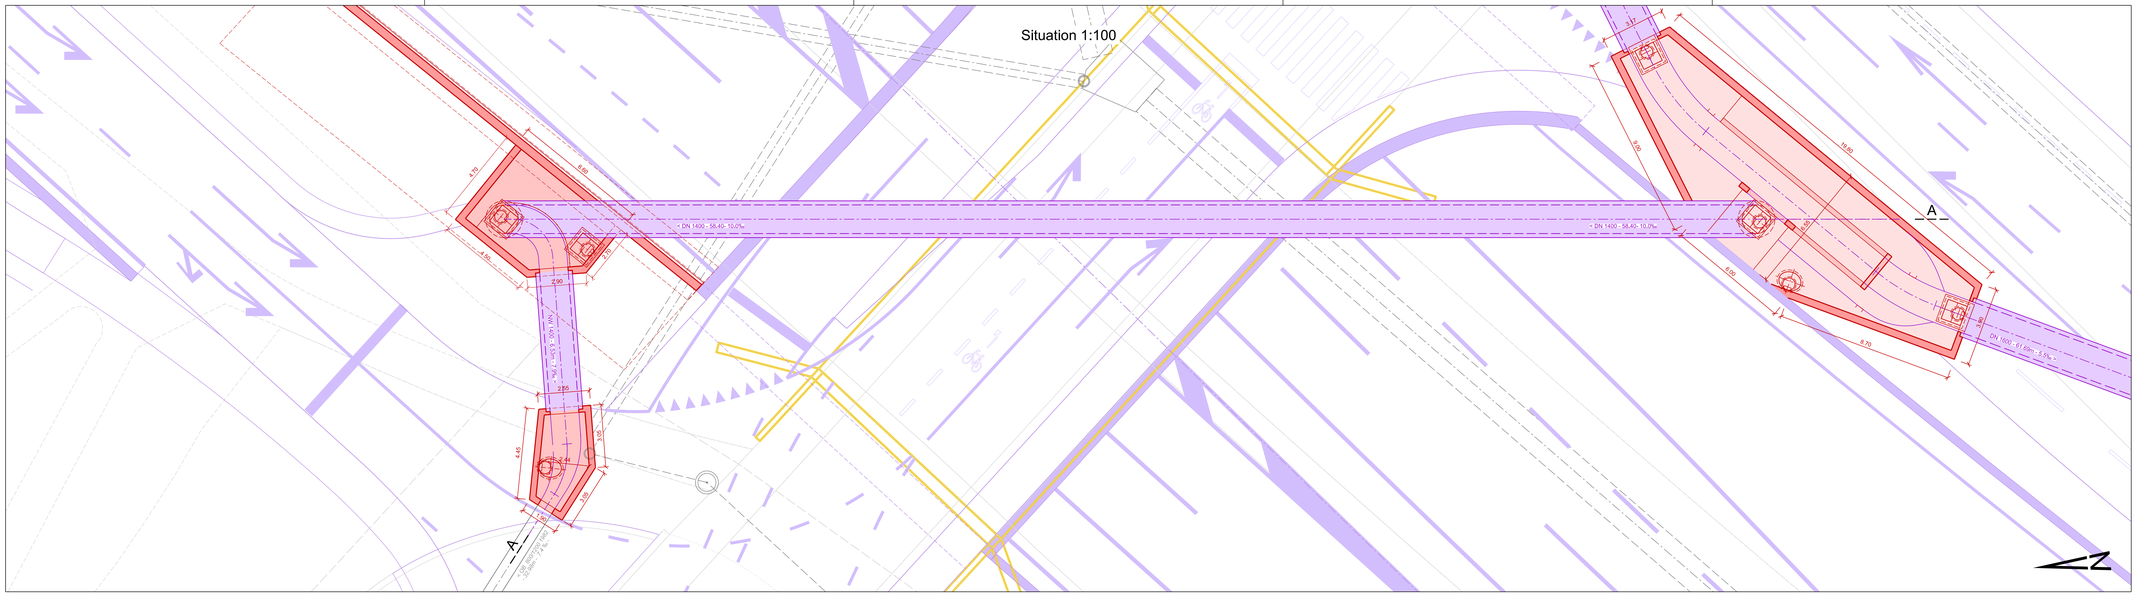

Nachführungsstand Amtliche Vermessung

Gemeinde Bern	24.04.2018
Gemeinde Ostermundigen	28.04.2017
Gemeinde Ittigen	28.04.2017

Längsschnitt A-A 1:100

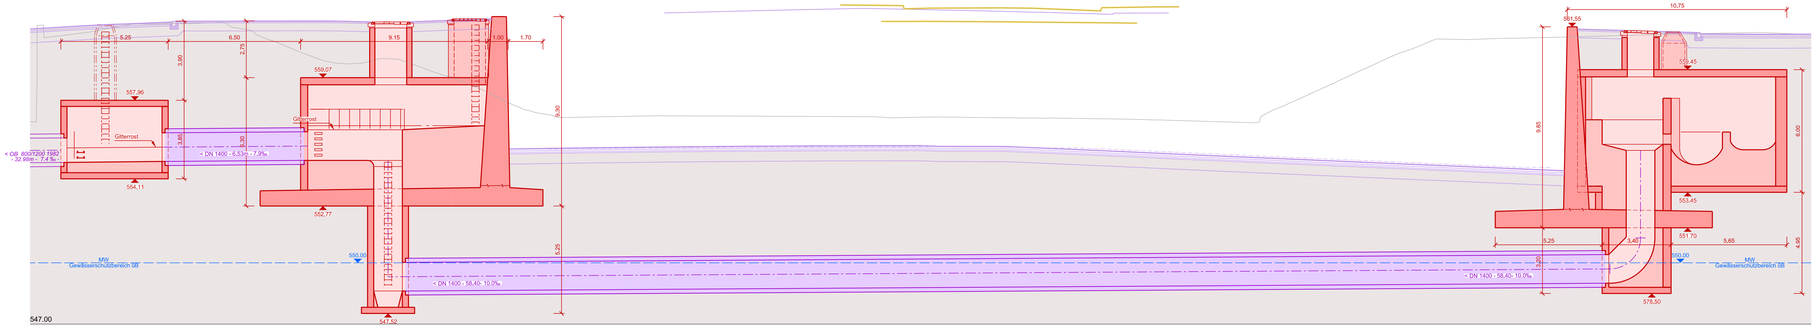

Schweizerische Eidgenossenschaft
Confédération suisse
Confederazione Svizzera
Confederaziun svizra

Eidgenössisches Departement für Umwelt, Verkehr, Energie und Kommunikation UVEK

Bundesamt für Strassen ASTRA

55

Nationalstrassen

N06

Bern Umgestaltung
Gebiet Anschluss Wankdorf

Unterhaltsabschnitt:	32	Kanton:	Bern
Objekt / Los:	-	Gemeinde:	Bern, Ostermundigen, Ittigen
Unterhaltskilometer:	1+435 - 2+600	Projekt-Nummer:	130026
RBBS:	-	Projektkurzbezeichnung:	N06.32-009

Ausführungsprojekt (AP)

h.8 Entwässerungskonzept

Düker N06 bei T05

Situation und Schnitt

Art. 12 Abs. 1 NSV (SR 725.111)

Planerteam B+B
c/o B+S AG
Weltpoststrasse 5 / Postfach 313
CH-3000 Bern 15 | +41 31 356 80 80
www.bs-ing.ch

B+S INGENIEURE UND PLANER
BÄNZIGER PARTNER AG

Bürointerne Plannummer: B+S 60.0428

Rev.	ErstellI	Index A	Index B	Index C	Index D	Dokument / Plan - Nr. (PV):	B+S-AP-T-30-0534
Datum	30.10.2020					Inventarobjekt-Nr.:	-
Gez.	Ro					Format:	60 x 126
Gepr.	Gc					Massstab:	1 : 100

Projektleitung
Bundesamt für Strassen ASTRA
Filiale Thun
Uttigenstrasse 54
3600 Thun

Eingegangen:	
Geprüft / Prüfing.:	
Freigabe:	