


- Legende**
- Projekt
 - Abbruch
 - Bestand
 - Projekt, siehe separate Pläne
 - Drittprojekt
 - Grundwasserspiegel HW / MW
 - Überfallkante
 - Mischabwasser
 - Regenabwasser
 - KS, SS, EK


Nachführungsstand Amtliche Vermessung

Gemeinde Bern	24.04.2018
Gemeinde Ostermundigen	28.04.2017
Gemeinde Ittigen	28.04.2017

Querschnitt A-A 1:100

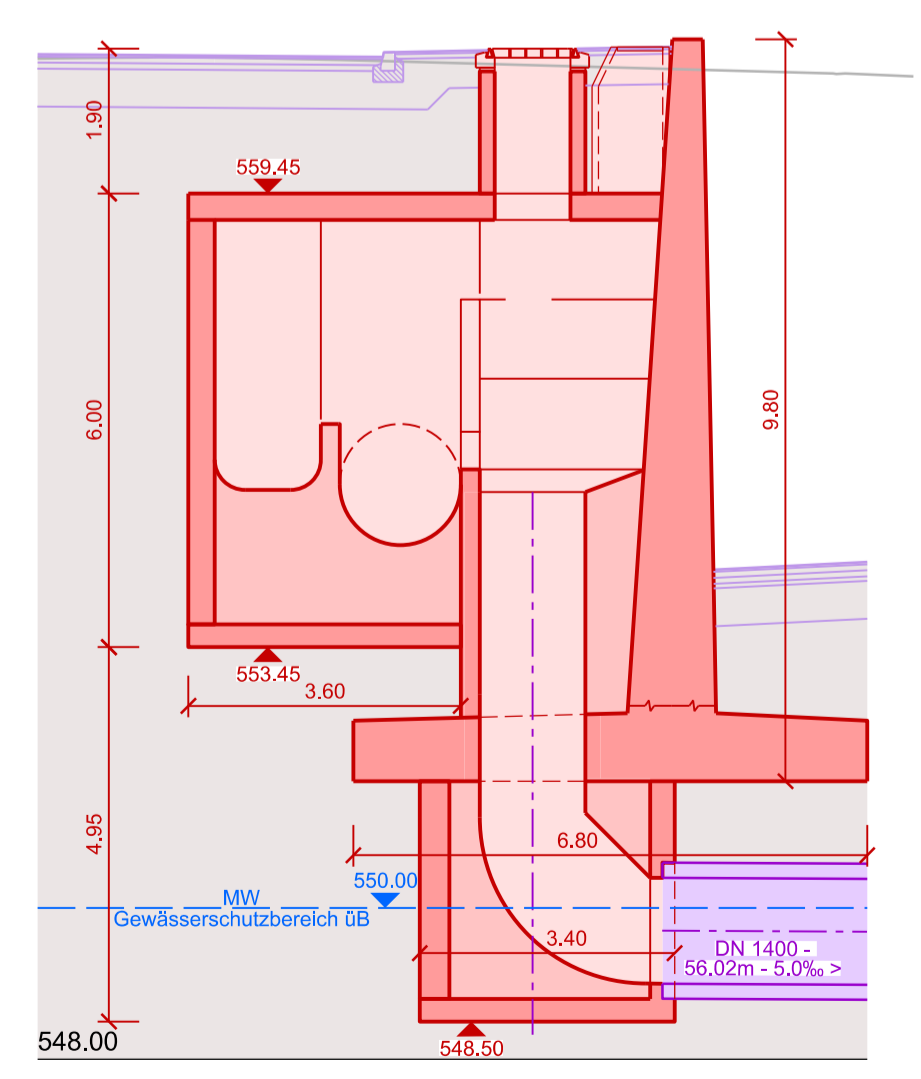

Längsschnitt B-B 1:100

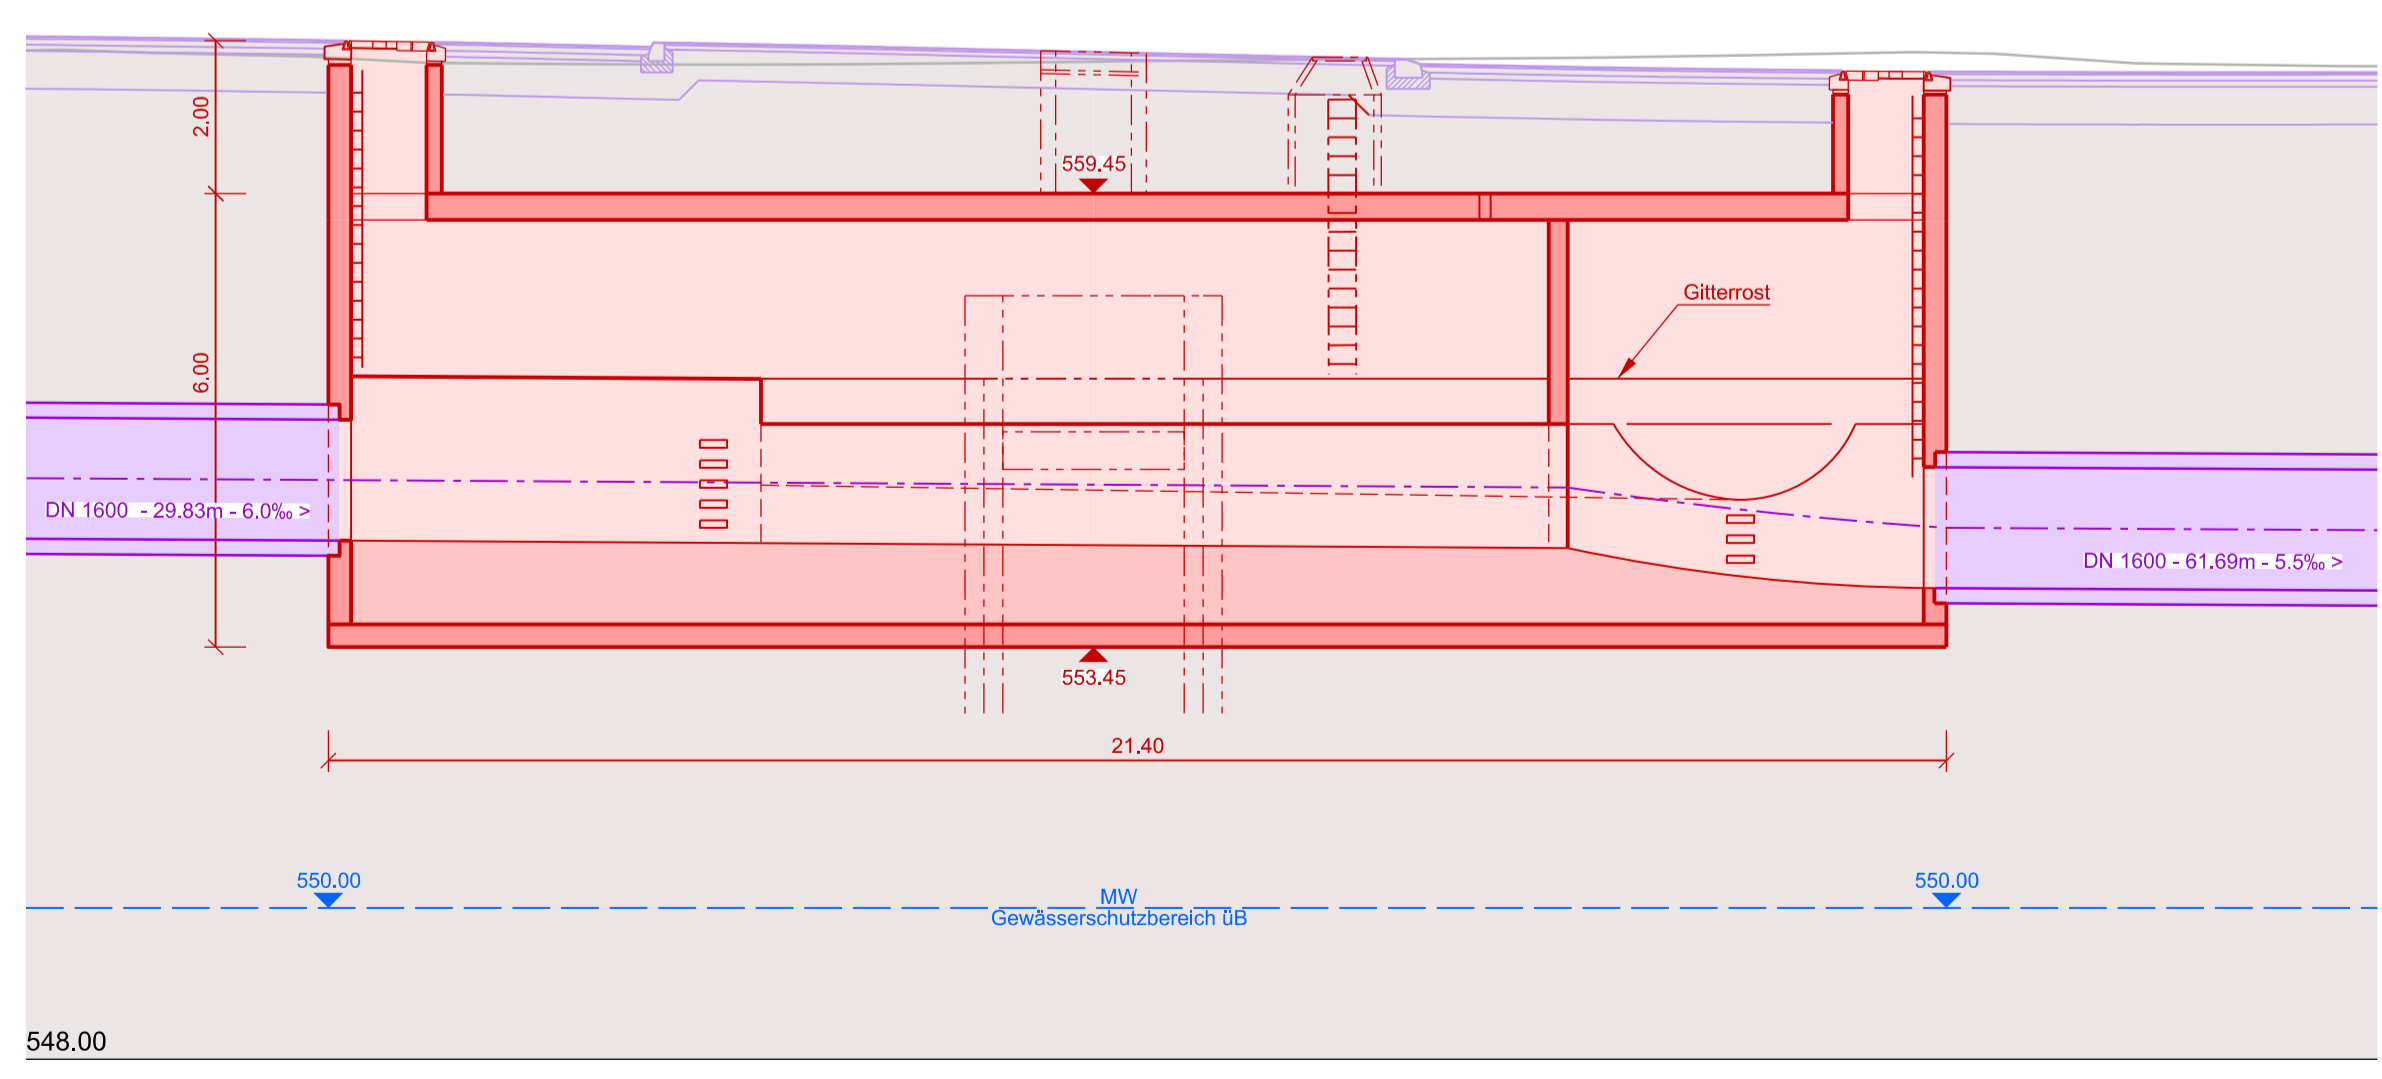

Schweizerische Eidgenossenschaft
Confédération suisse
Confederazione Svizzera
Confederaziun svizra

Eidgenössisches Departement für
Umwelt, Verkehr, Energie und Kommunikation UVEK
Bundesamt für Strassen ASTRA

56

Nationalstrassen N06

Bern Umgestaltung Gebiet Anschluss Wankdorf

Unterhaltsabschnitt:	32	Kanton:	Bern
Objekt / Los:	-	Gemeinde:	Bern, Ostermundigen, Ittigen
Unterhaltskilometer:	1+435 - 2+600	Projekt-Nummer:	130026
RBBS:	-	Projektkurzbezeichnung:	N06.32-009

Ausführungsprojekt (AP)

h.9 Entwässerungskonzept

SPB (Spezialbauwerk) Düker N06 bei T05

Situation und Schnitte

Art. 12 Abs. 1 NSV (SR 725.111)

Planerteam B+S		 B+S INGENIEURE UND PLANER BÄNZIGER PARTNER AG	Bürointerne Plannummer				
% B+S AG Weltpoststrasse 5 Postfach 313 CH-3000 Bern 15 +41 31 356 80 80 www.bs-4ng.ch			B+S 60.0428				
Rev.	Erstellt	Index A	Index B	Index C	Index D	Dokument / Plan - Nr. (PV):	B+S-AP-T-30-0535
Gez.	Ro					Inventarobjekt-Nr.:	-
Gepr.	Gc					Format:	60 x 63
						Massstab:	1 : 100
						Eingegangen:	
						Geprüft / Prüfung:	
						Freigabe:	

CAD Name: Q:\CAD\user\060428\1-AP\T\Plan\B+S-AP-T-30-0535-s48-SPB_Düker-100.dgn Plot Datum: 30.10.2020 14:28:25\sk