


Situation Strassenbau: Zwischenzustand

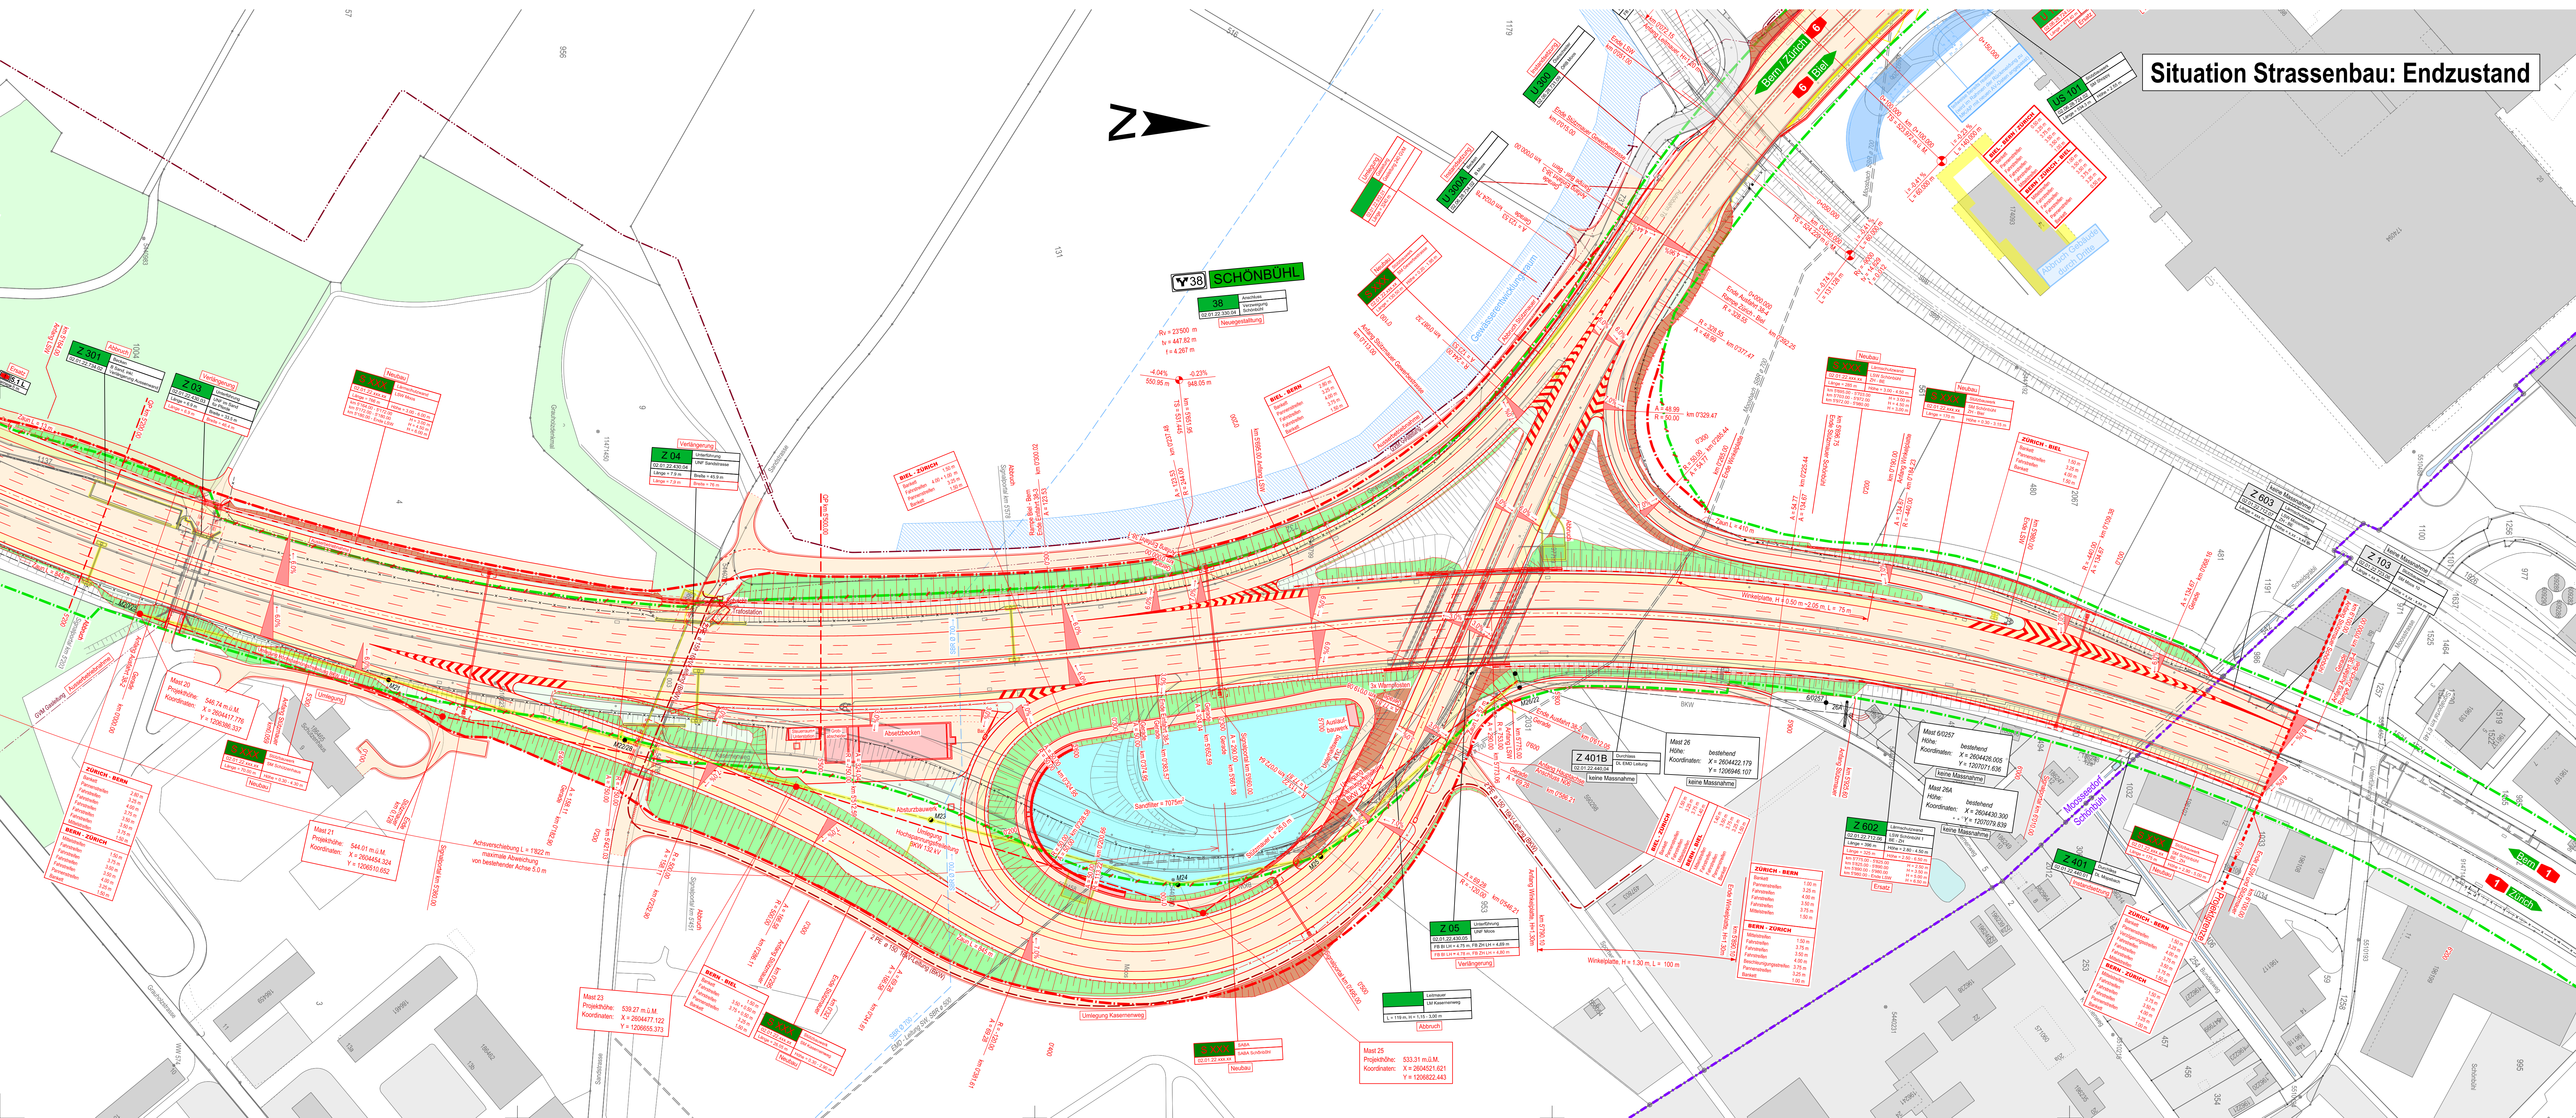

Situation Strassenbau: Endzustand

LEGENDE:

Bestand	best. Werkleitungen	Projekt
Brückenbauwerk	Hochspannungsfreileitung	Projekt
Stützmauer	Gasleitung	Neubau Lärmschutzwand
Lärmschutzwand	Elektrleitung	Neubau Stützmauer
Gebäude	proj. Werkleitungen	Neubau Brückenbauwerk
Gartenanlage	Hochspannungsfreileitung	Signalportal
Signalanlage	Gasleitung (Schutzplatte)	Markierung
SBB	Elektrleitung	Fahrbahn
Zaun		Fahrbahn unbestimmt
		Pannestreifen
		Mittelstreifen
		Damm
		Einschnitt
		Abbruch
		SABA
		Drittprojekt

Inventarobjekte	Projektbestandteil	nicht Projektbestandteil
Gewässer		
Fließgewässer		
Waldfläche		
Gemeindegrenze		
Ittigen		
Gemeinde		
Bestehende Baulinie		
neue Baulinie		
Aufzuhebende Baulinie		

Schweizerische Eidgenossenschaft
Confédération suisse
Confederazione Svizzera
Confederaziun svizra

Eidgenössisches Departement für
Umwelt, Verkehr, Energie und Kommunikation UVEK
Bundesamt für Strassen ASTRA

12

Nationalstrassen N01 / Wankdorf - Schönbühl

PEB Wankdorf - Schönbühl

Unterhaltschnitt:	22/28	Kanton:	Bern
Unterhaltskilometer:	N01 km 0.400 - km 6.100 N06 km 0.000 - km 0.800	Gemeinden:	Bolligen, Ittigen, Moosseedorf, Uttenen-Schönbühl, Zollikofen, Lysach, Worlen b.B
Projekt-Nummer:	90037	Inventarobjekt-Nr.:	02.01.22.320.01, 02.01.22.330.04, 02.06.28.330.02
Kurzbezeichnung:	N01.22-004		

Ausführungsprojekt

Kapazitätserweiterung

b11) Situationspläne mit Angabe der Baulinien
N01 km 5.300 - 6.100
NSV ART. 12 Abs. 1 SR 725.111

<p>Projektverantwortung IG EBA c/o Basler & Holmann AG Forschstrasse 395, Postfach 8032 Zürich T 044 387 11 22 F 044 387 11 00</p>	<p>Bürointernes Plannummer AP-b11</p>
--	--

Version	Datum	Gez.	Gepr.	Projektleitung	Dokument / Plan - Nr. (IPV)	Bürointernes Plannummer
1.0	30.06.2022	SUD	THI	Bundesamt für Strassen ASTRA Fildstr. 11 3600 Thun	Vision PL-PV: Format: 75 x 138 Massstab: 1:1000	BHAP-5789_3_1006 TH 75 x 138 1:1000
					Eingangsdatum: 01.07.2022 Gepr./Prüfung: Wav	07.07.2022