
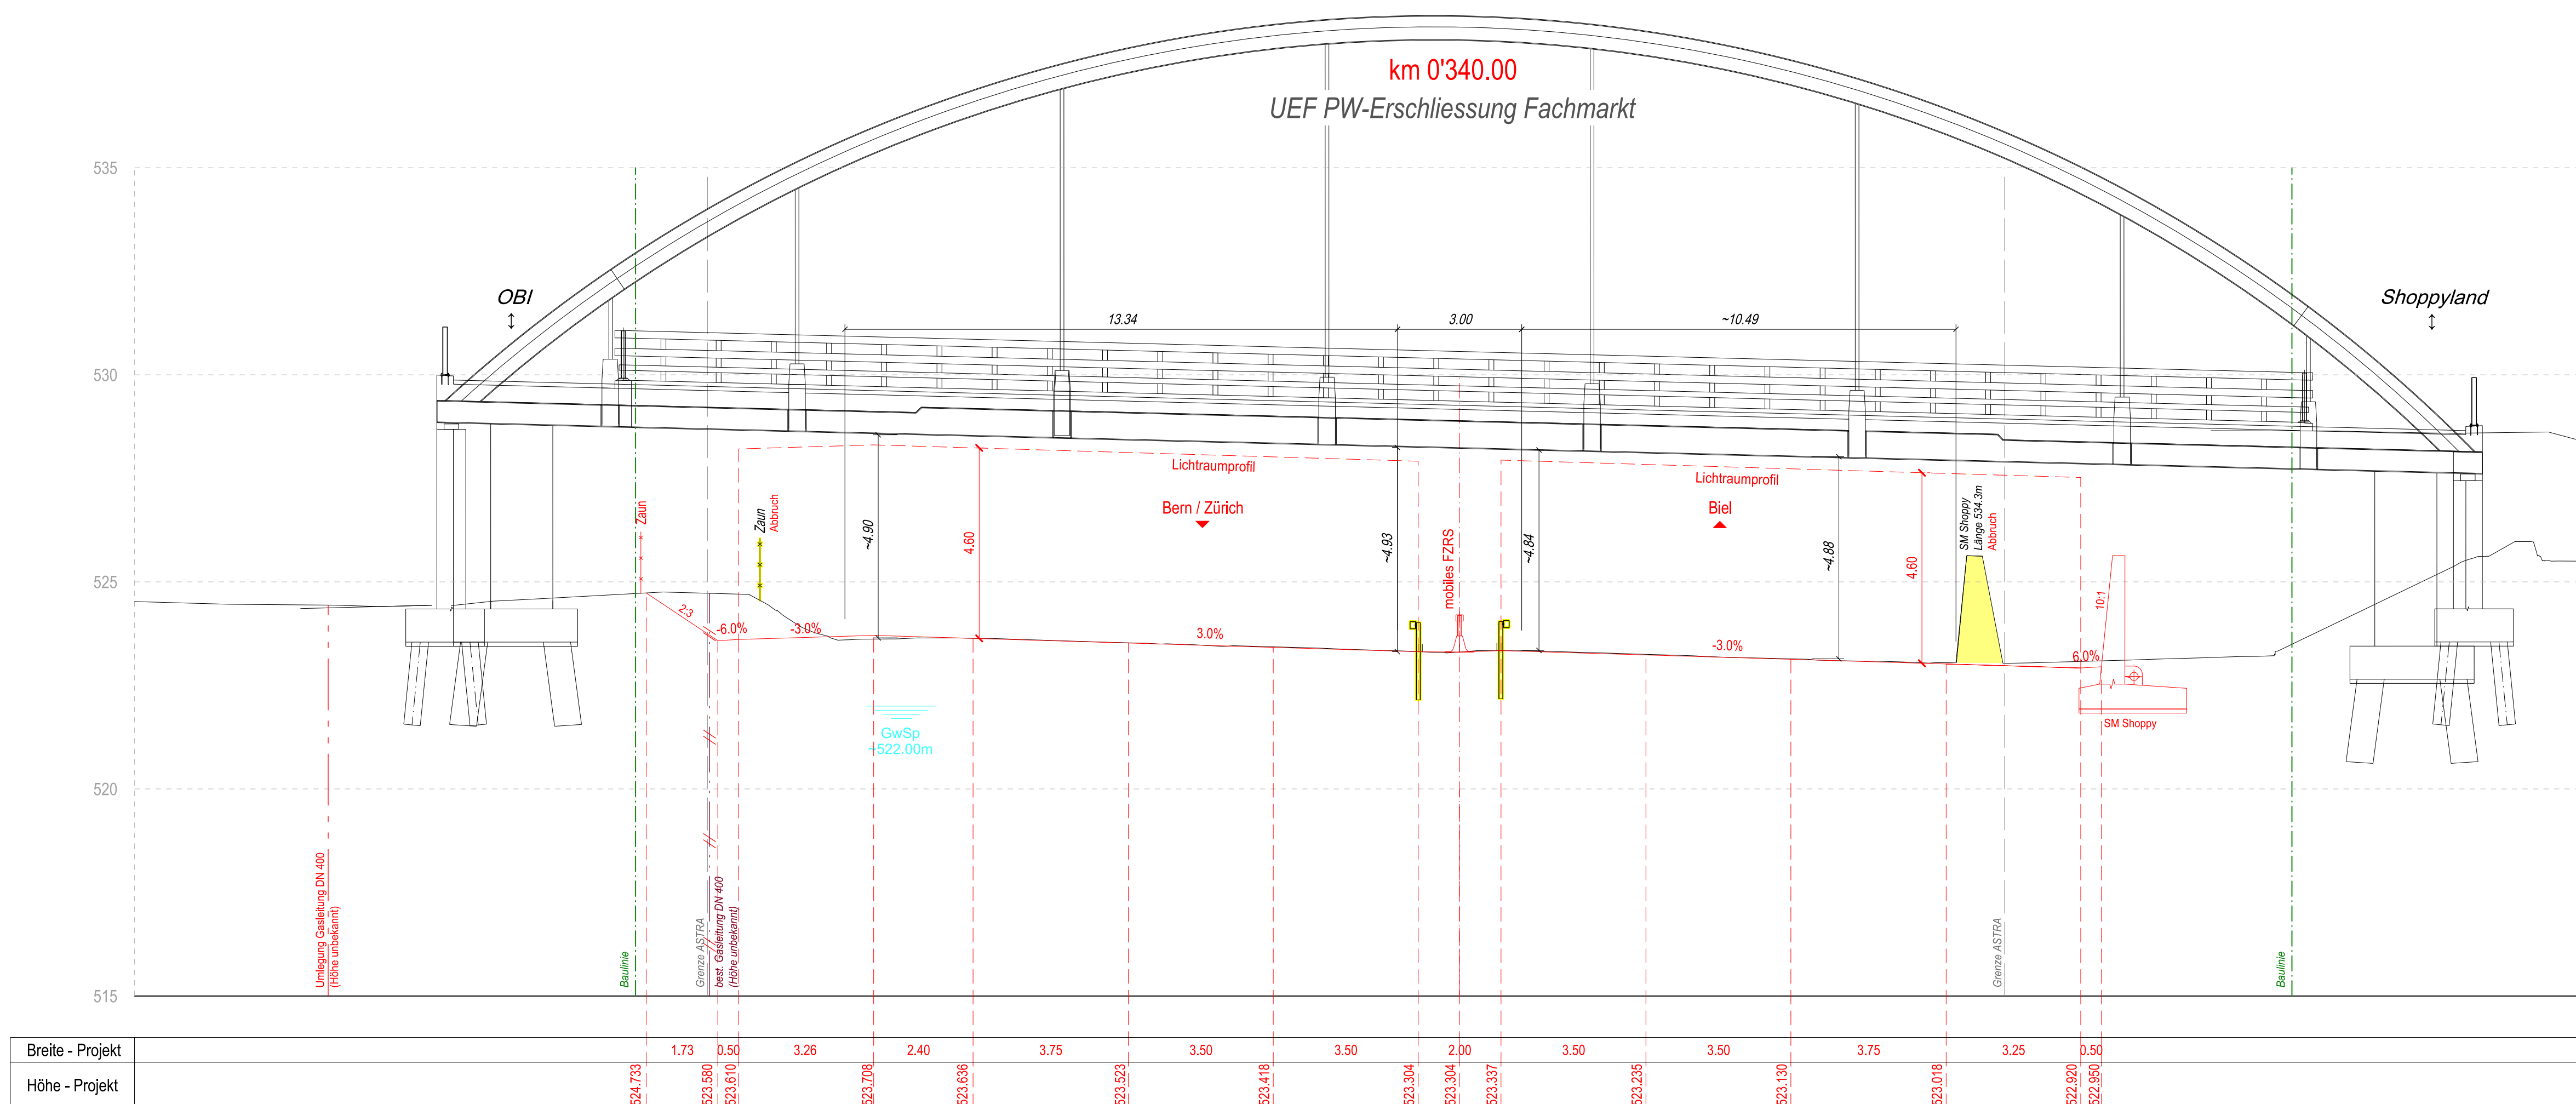


- LEGENDE:
- Bestand
  - Projekt
  - Abbruch
  - Projekte Dritter

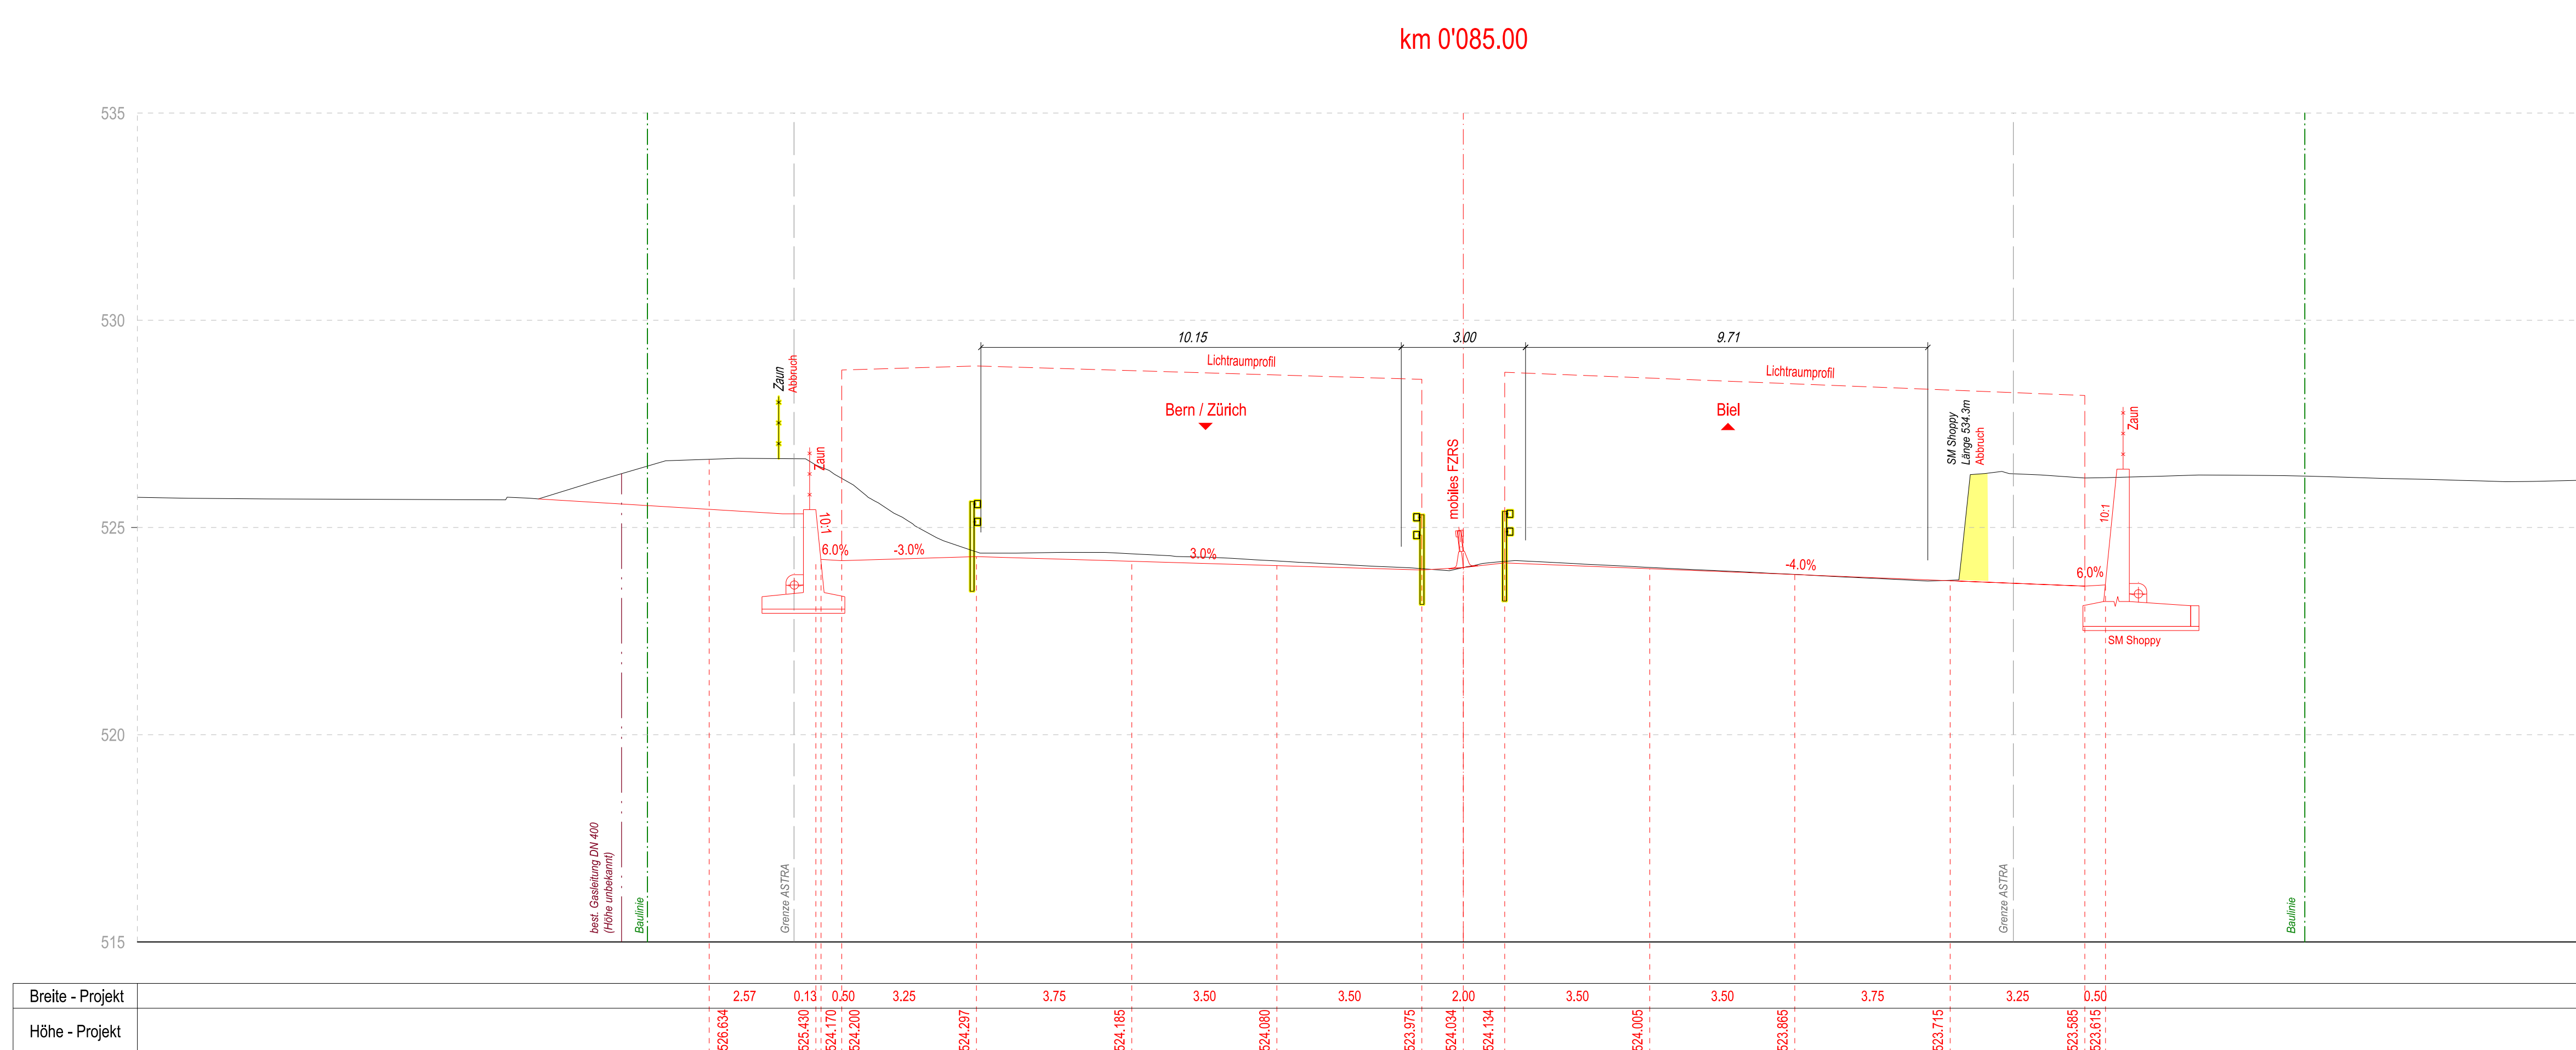

Schweizerische Eidgenossenschaft  
Eidgenössisches Departement für Umwelt, Verkehr, Energie und Kommunikation UVEK  
Bundesamt für Strassen ASTRA

**Nationalstrassen  
N01 / Wankdorf - Schönbühl**

**PEB Wankdorf - Schönbühl**

Unterhaltsabschnitt: 22/28  
Kanton: Bern  
Gemeinden: Bolligen, Ittigen, Mosenbudorf, Untere-Schönbühl, Zollikofen, Linsbach, Wohlen B.S.

Projekt-Nummer: 90037  
Inventarobjekt-Nr.: 02.01.22.320.01, 02.01.22.330.04, 02.06.28.330.02

**Ausführungsprojekt**

**Kapazitätserweiterung**  
e3) Querprofile an massgebenden Stellen  
N06 km 0.000 - 0.340  
NSV ART. 12 Abs. 1 SR 725.111

Projektverantwortung: IG EBA, Basler & Hofmann AG, Fachbereiche: SW, Projekt  
IG EBA, Basler & Hofmann AG, Fachbereiche: SW, Projekt  
Erich Berger, KCS PARTNER

ÖB-Stempel: Planummer AP-e3

Versions- und Dokumentations-Tabelle:

Versions- und Dokumentations-Tabelle	Version: 1.0	Dokument / Plan - Nr. (IPV):	0847_A06_A1_M_21_03_3_g
	Datum: 30.06.2022	Von: PL/PC	TH
	Grt: gpr	Format:	1019_09090401
	Scale: m=4	Massstab:	1:100
	Projektleitung: Bundesamt für Strassen ASTRA	Einigungsdatum:	01.07.2022
	Trassenführer: 3600 Thun	Gepl. / Prüfung:	Ww
		Fertigstellung:	07.07.2022