




km 0'380.00

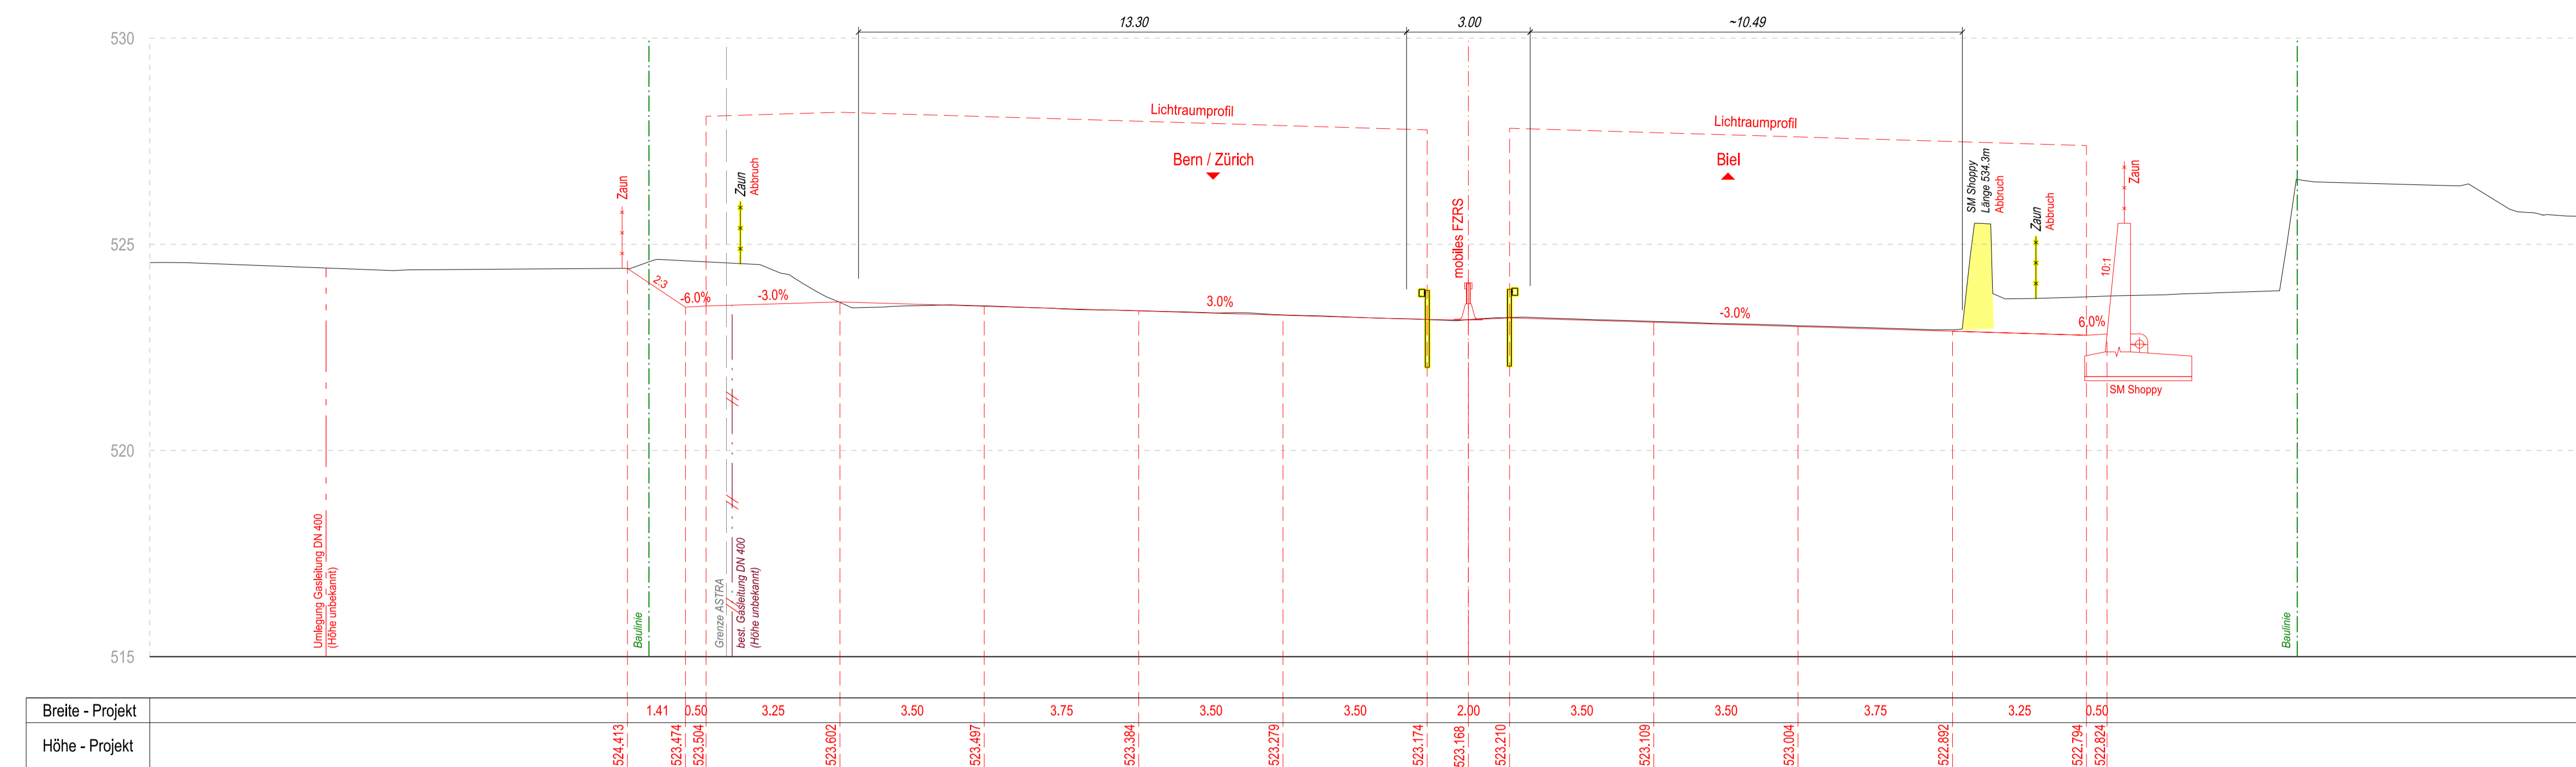


km 0'590.00

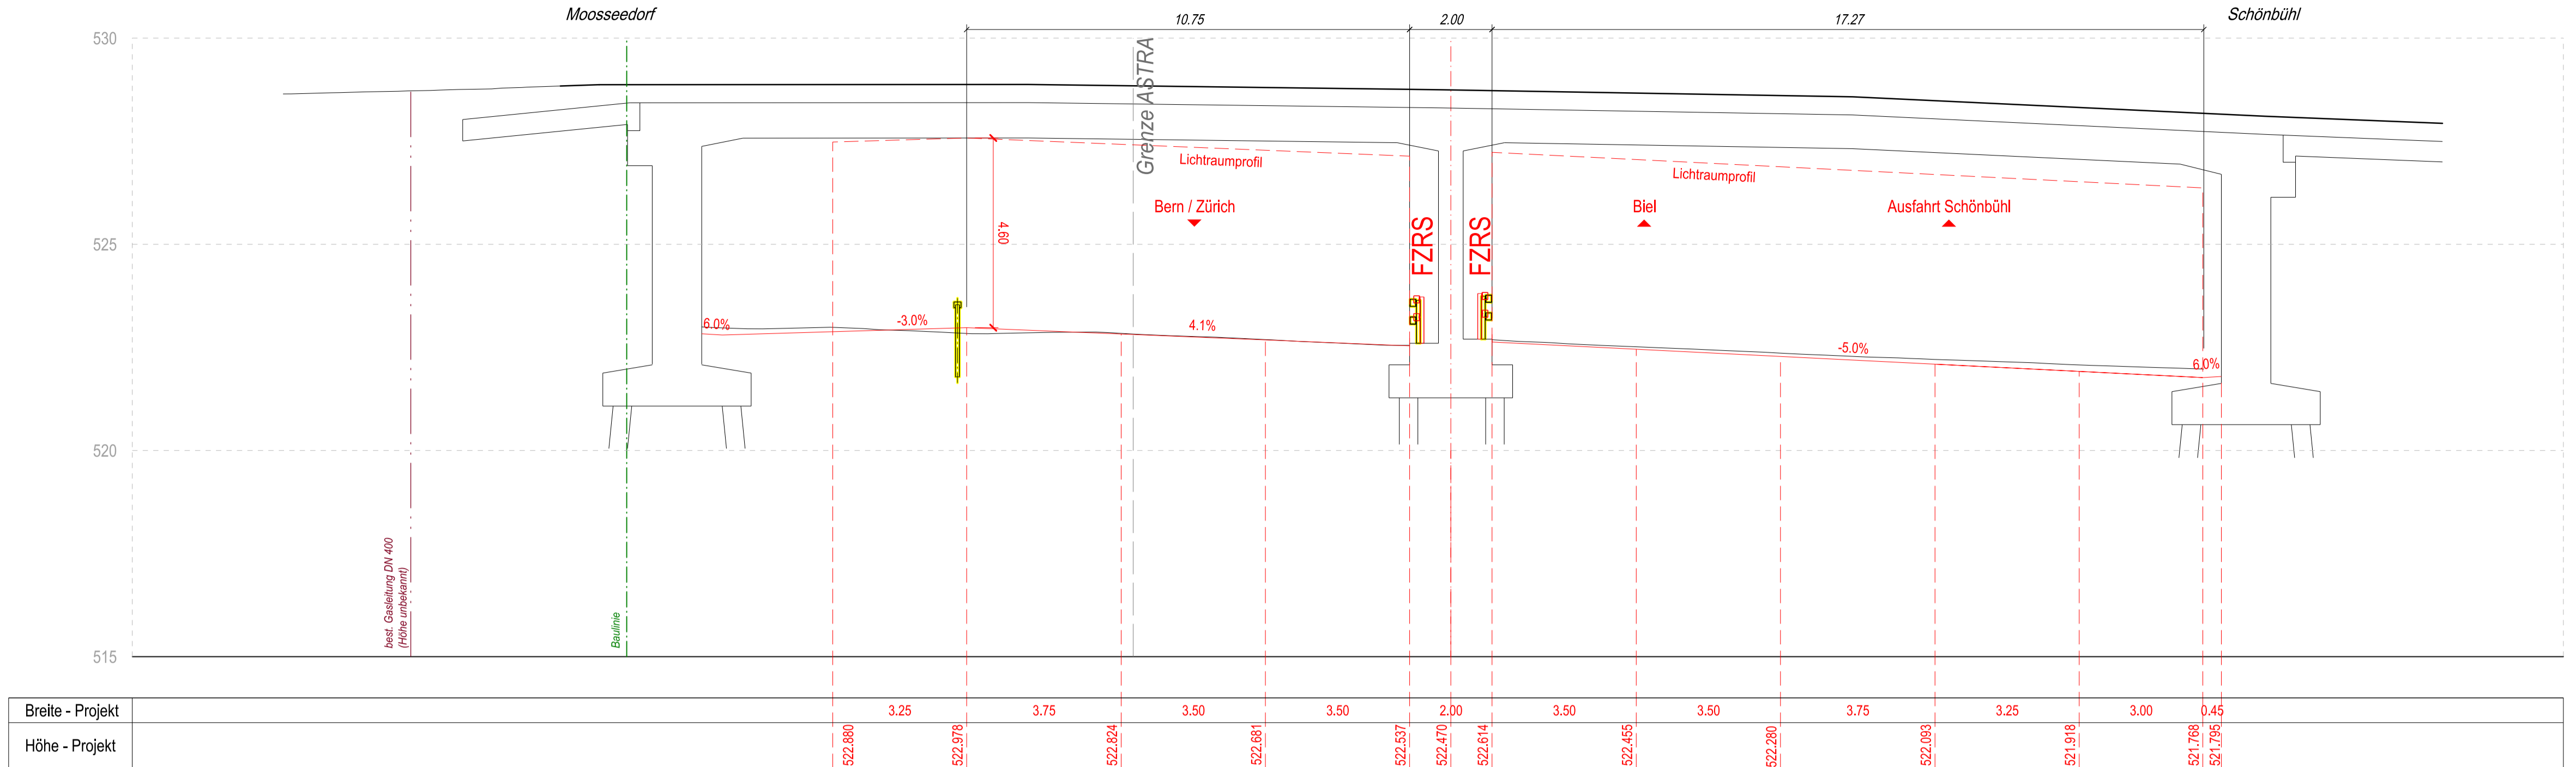


km 0'560.00
UEF Industriestrasse Moosmatte

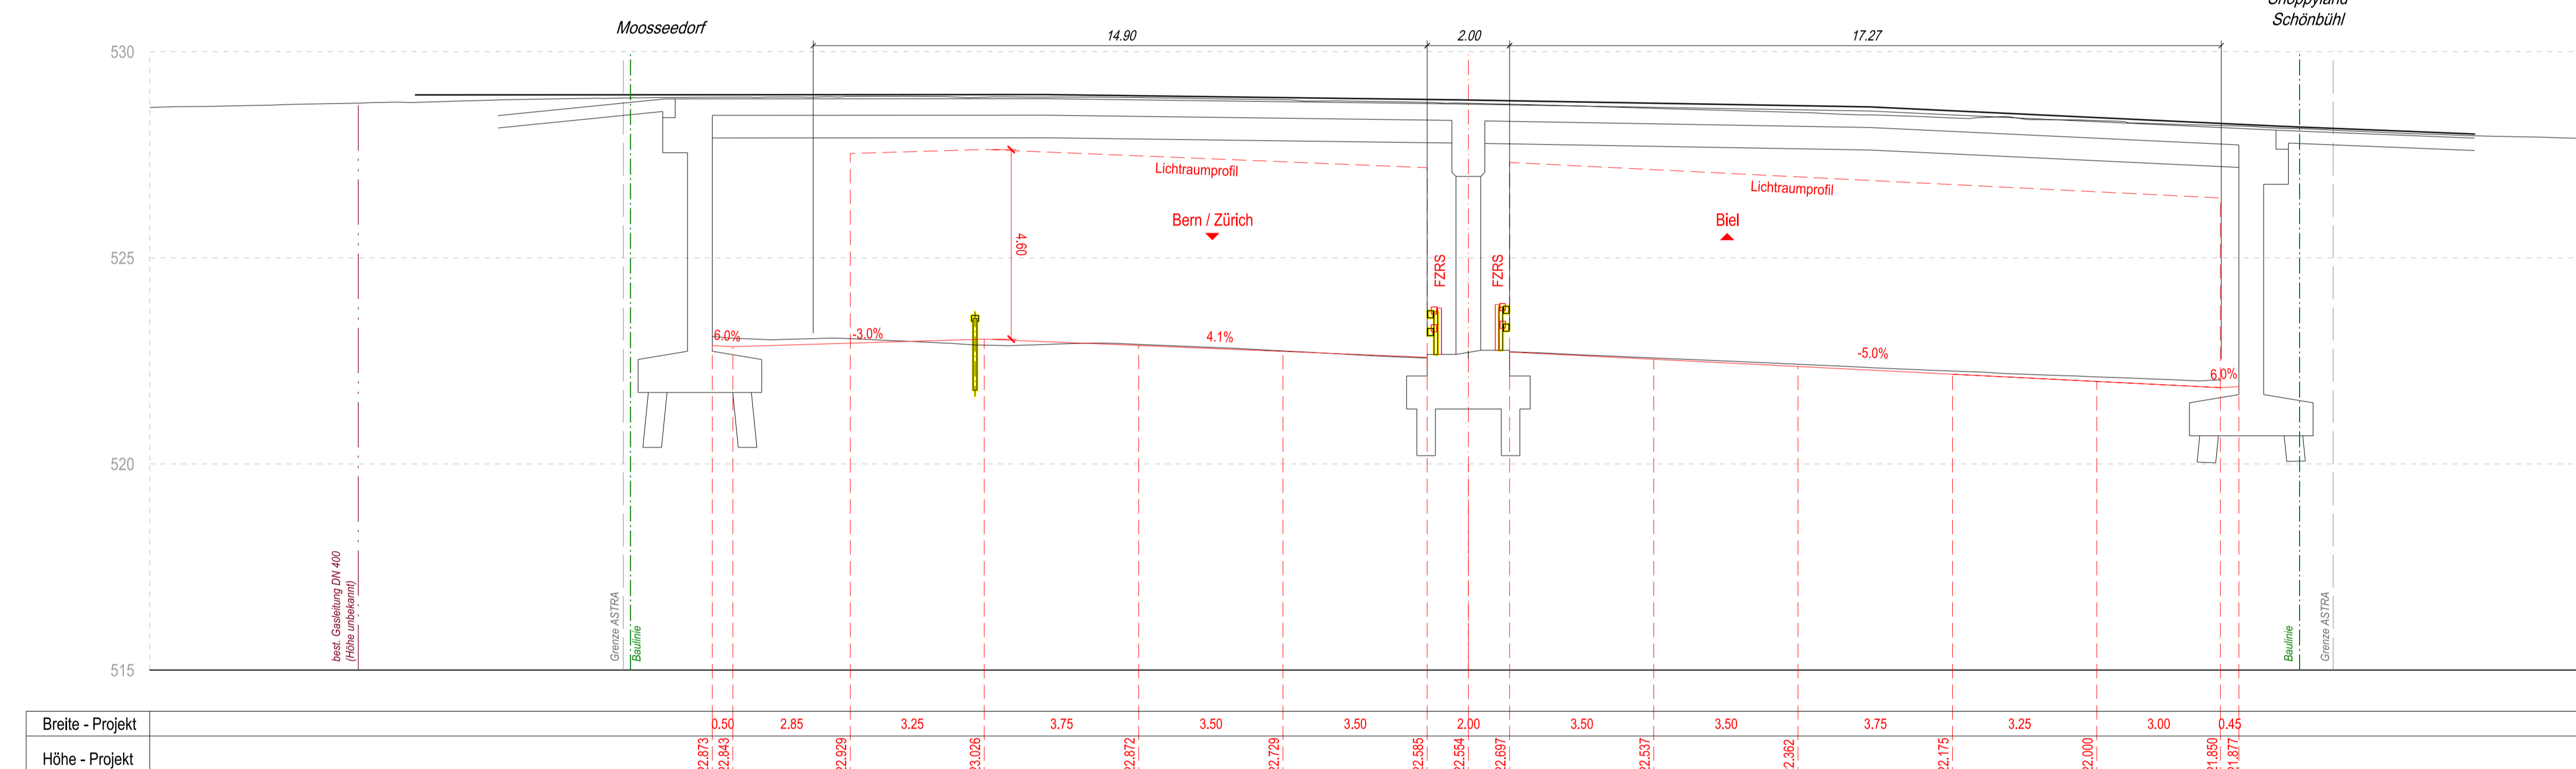

km 0'760.00

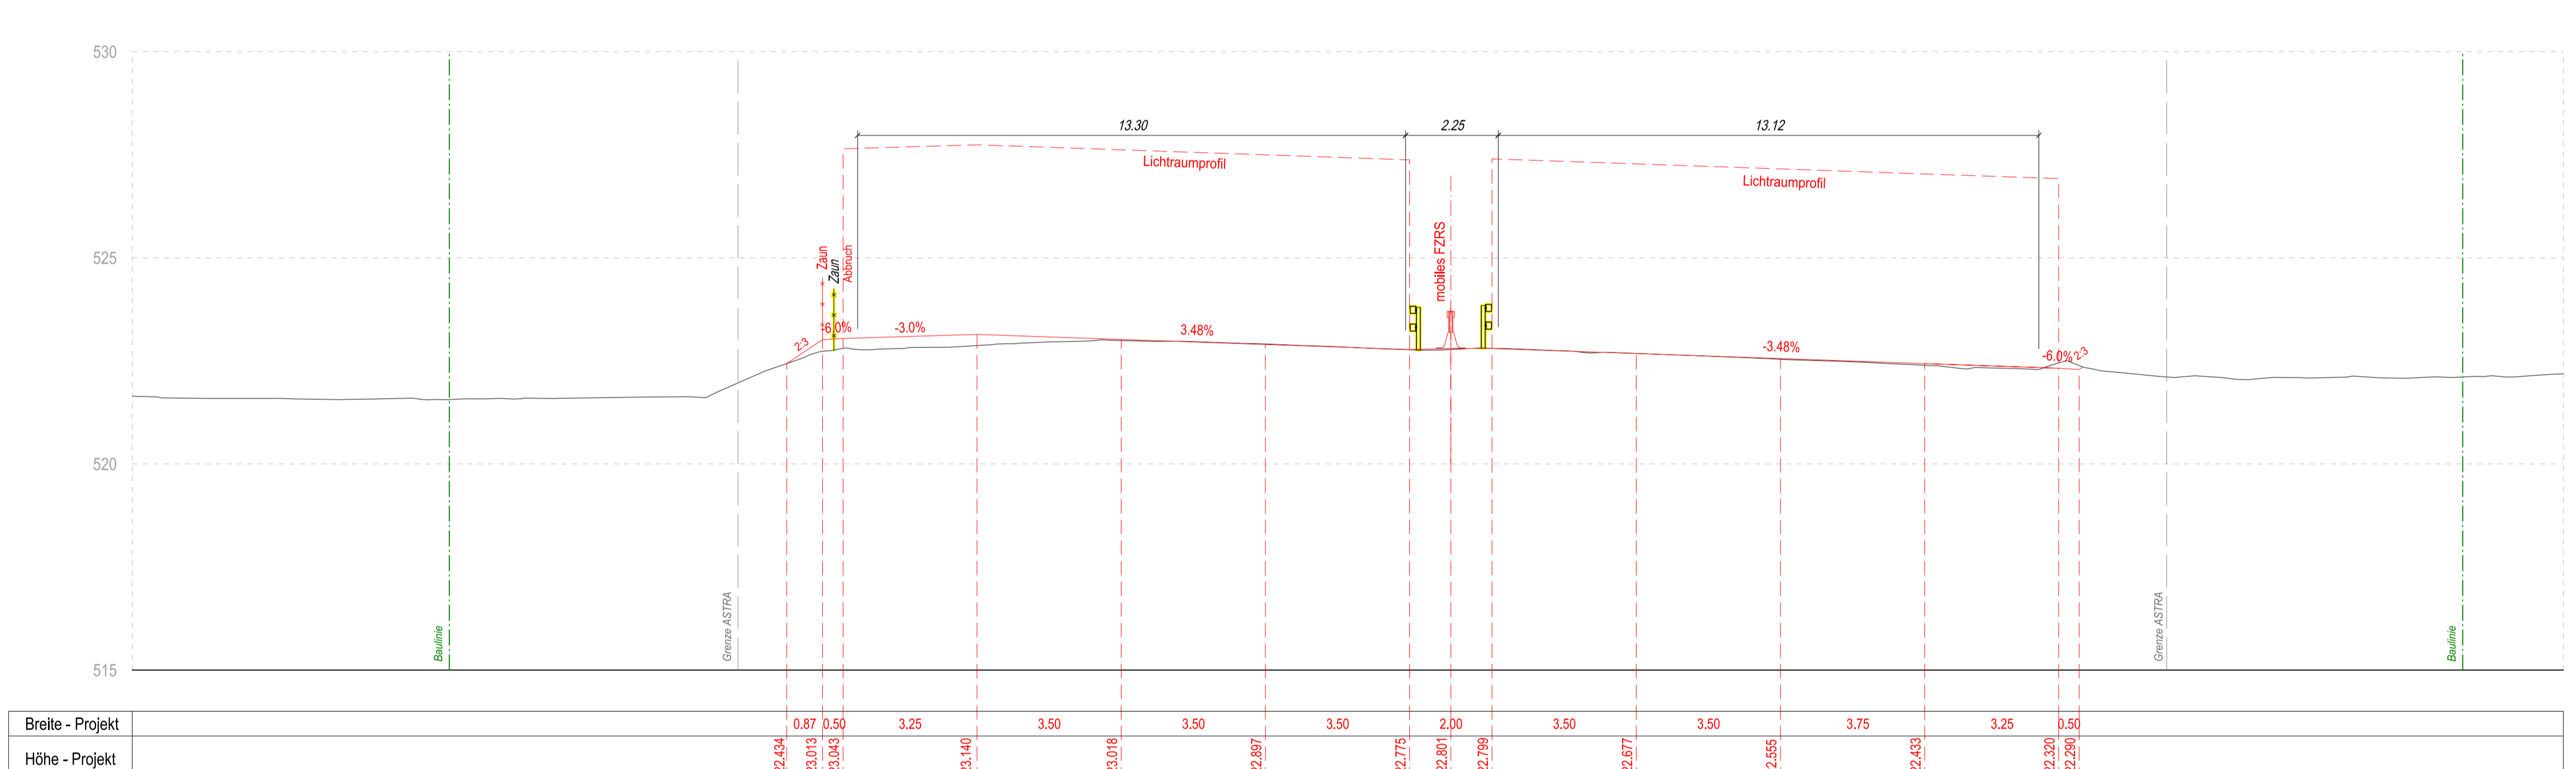

km 0'570.00
UEF Moosmatte RBS

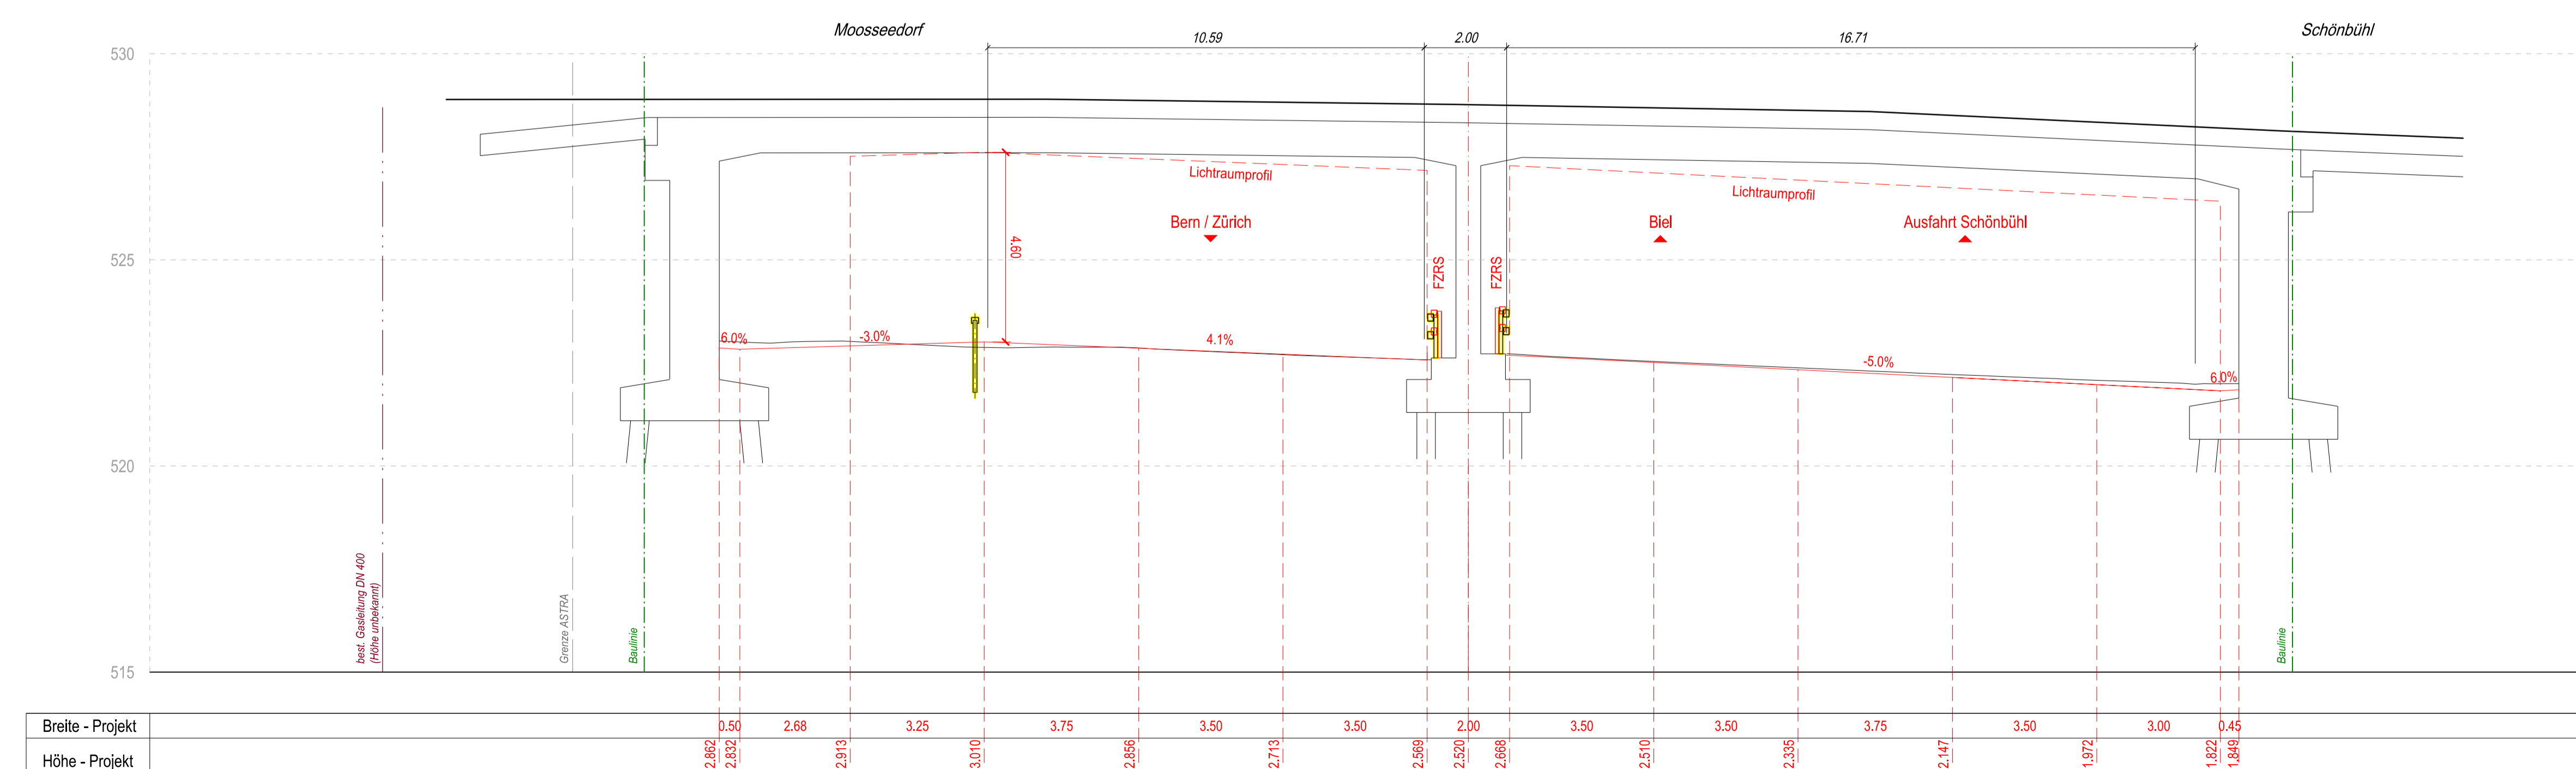

- LEGENDE:
- Bestand
 - Projekt
 - Abbruch
 - Projekte Dritter



PEB Wankdorf - Schönbühl

Unterhaltsabschnitt: 22/28 Kanton: Bern
 Unterhaltskilometer: N01 km 0.400 - km 6.100 Gemeinden: Bolligen, Ittigen, Moosseedorf,
 N06 km 0.000 - km 0.800 Unterramstein, Zollikofen, Lüssich, Wohlen b.B.
 Projekt-Nummer: 90037 Inventarobjekt-Nr.: 02.01.22.330.01, 02.01.22.330.04,
 Kurzbezeichnung: N01.22-004 02.06.28.330.02

Ausführungsprojekt

Kapazitätserweiterung
 e4) Querprofile an massgebenden Stellen
 N06 km 0.340 - 0.800
 NSV ART. 12 Abs. 1 SR 725.111

| | | |
|---|--|---|
| Projektleitung IG EBA inWeller & Holmann AG Fuchstrasse 395, Postfach 8002 Zürich T 044 381 11 22 F 044 381 11 98 | IG EBA inWeller & Holmann AG Fuchstrasse 395, Postfach 8002 Zürich T 044 381 11 22 F 044 381 11 98 ACS PARTNER | Börsenname / Plannummer AP-e4 |
| Version: 1.0 | Dokument / Plan - Nr. (P/V): | EBAF_W6363_AFAN_21-03-24_02 |
| Datum: 30.06.2022 | Wskn / P/V: | 011 |
| Dwg.: g01 | Format: | 1679.999564791.999979 |
| Geop.: m3 | Maassstab: | 1:100 |
| Projektanstellung: Bundesamt für Strassen ASTRA Mattenstrasse 64 3000 Thun | Eingetragen: | 01.07.2022 |
| | GeopR / ProjNr: | WV |
| | Freigegeben: | 07.07.2022 |