



Längenprofil
Rampe Biel - Zürich
1:1000/100

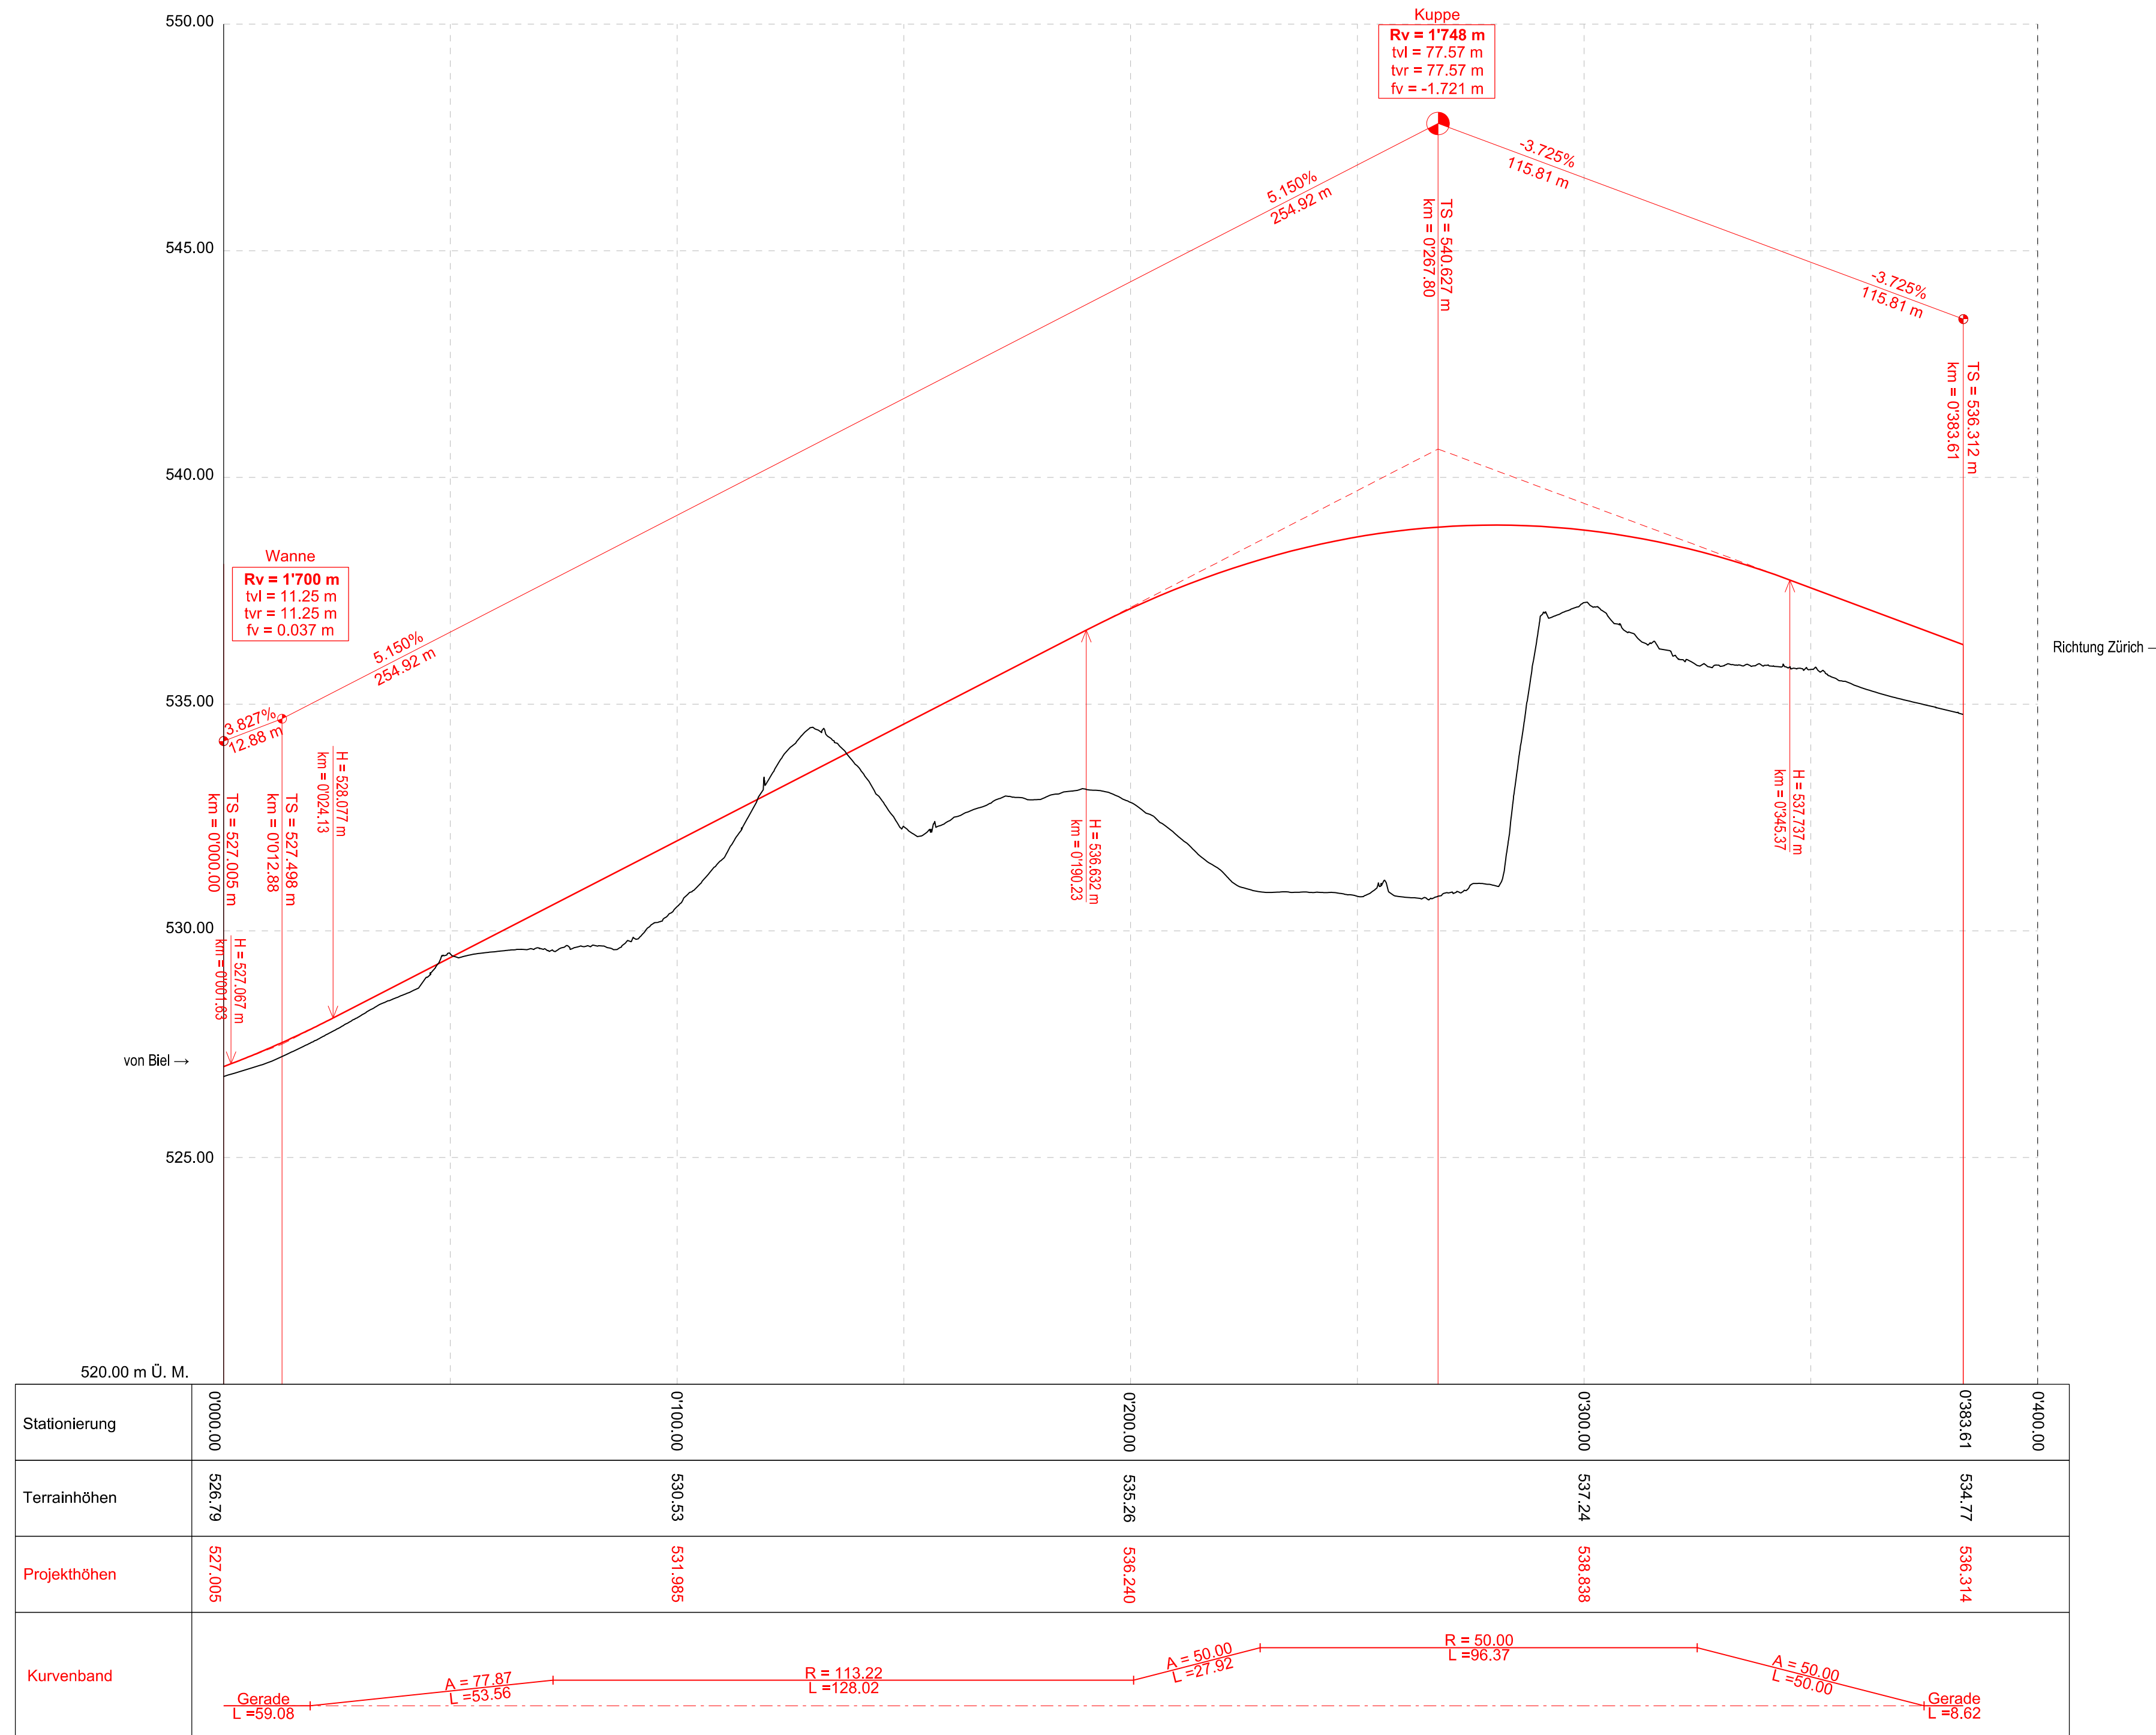

LEGENDE:

- Bestand
- Projekt

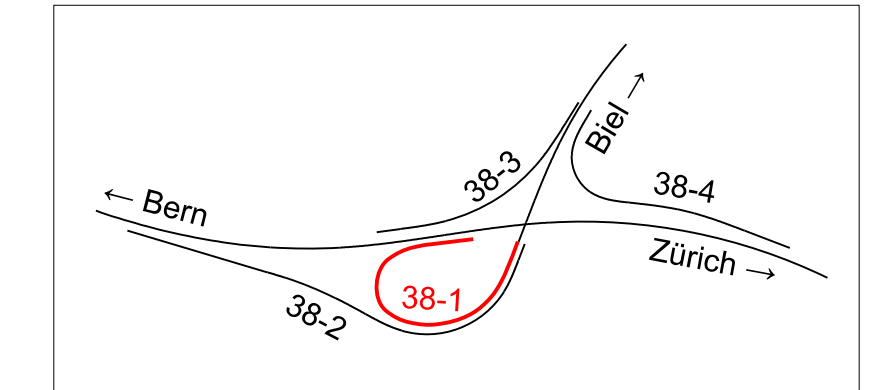

Nationalstrassen N01 / Wankdorf - Schönbühl

PEB Wankdorf - Schönbühl

Unterhaltsabschnitt:	22/28	Kanton:	Bern
Unterhaltskilometer:	N01 km 0.400 - km 6.100 N06 km 0.000 - km 0.800	Gemeinden:	Bolligen, Ittigen, Mosseedorf, Urtenen-Schönbühl, Zollikofen, Lyssach, Wohlen b.B
Projekt-Nummer:	90037	Inventarobjekt-Nr.:	02.01.22.320.01, 02.01.22.330.04, 02.06.28.330.02
Kurzbezeichnung:	N01.22-004		

Ausführungsprojekt

Kapazitätserweiterung

c4) Längsschnitt
Rampe Biel - Zürich
NSV ART. 12 Abs. 1 SR 725.111

Projektverantwortung IG EBA c/o Basler & Hofmann AG Forchstrasse 395, Postfach 8032 Zürich T 044 387 11 22 F 044 387 11 00	Basler & Hofmann Emch+ Berger ACS-PARTNER	Bürointerne Plannummer AP-c4	
Version	1.0	Dokument / Plan - Nr. (PV):	BH-AP-5789.3_2007
Datum	30.06.2022	Visum PL-PV:	THI
Gez.	SABR	Format:	45 x 84
Gepr.	THI	Massstab:	1:1000/100
Projektleitung Bundesamt für Strassen ASTRA Filiale Thun Uttigenstrasse 54 3600 Thun		Eingegangen:	01.07.2022
		Geprüft / Prüfling.:	Wav
		Freigabe:	07.07.2022