


Längenprofil Rampe Bern - Biel  
1:1000/100

LEGENDE:  
— Bestand  
— Projekt

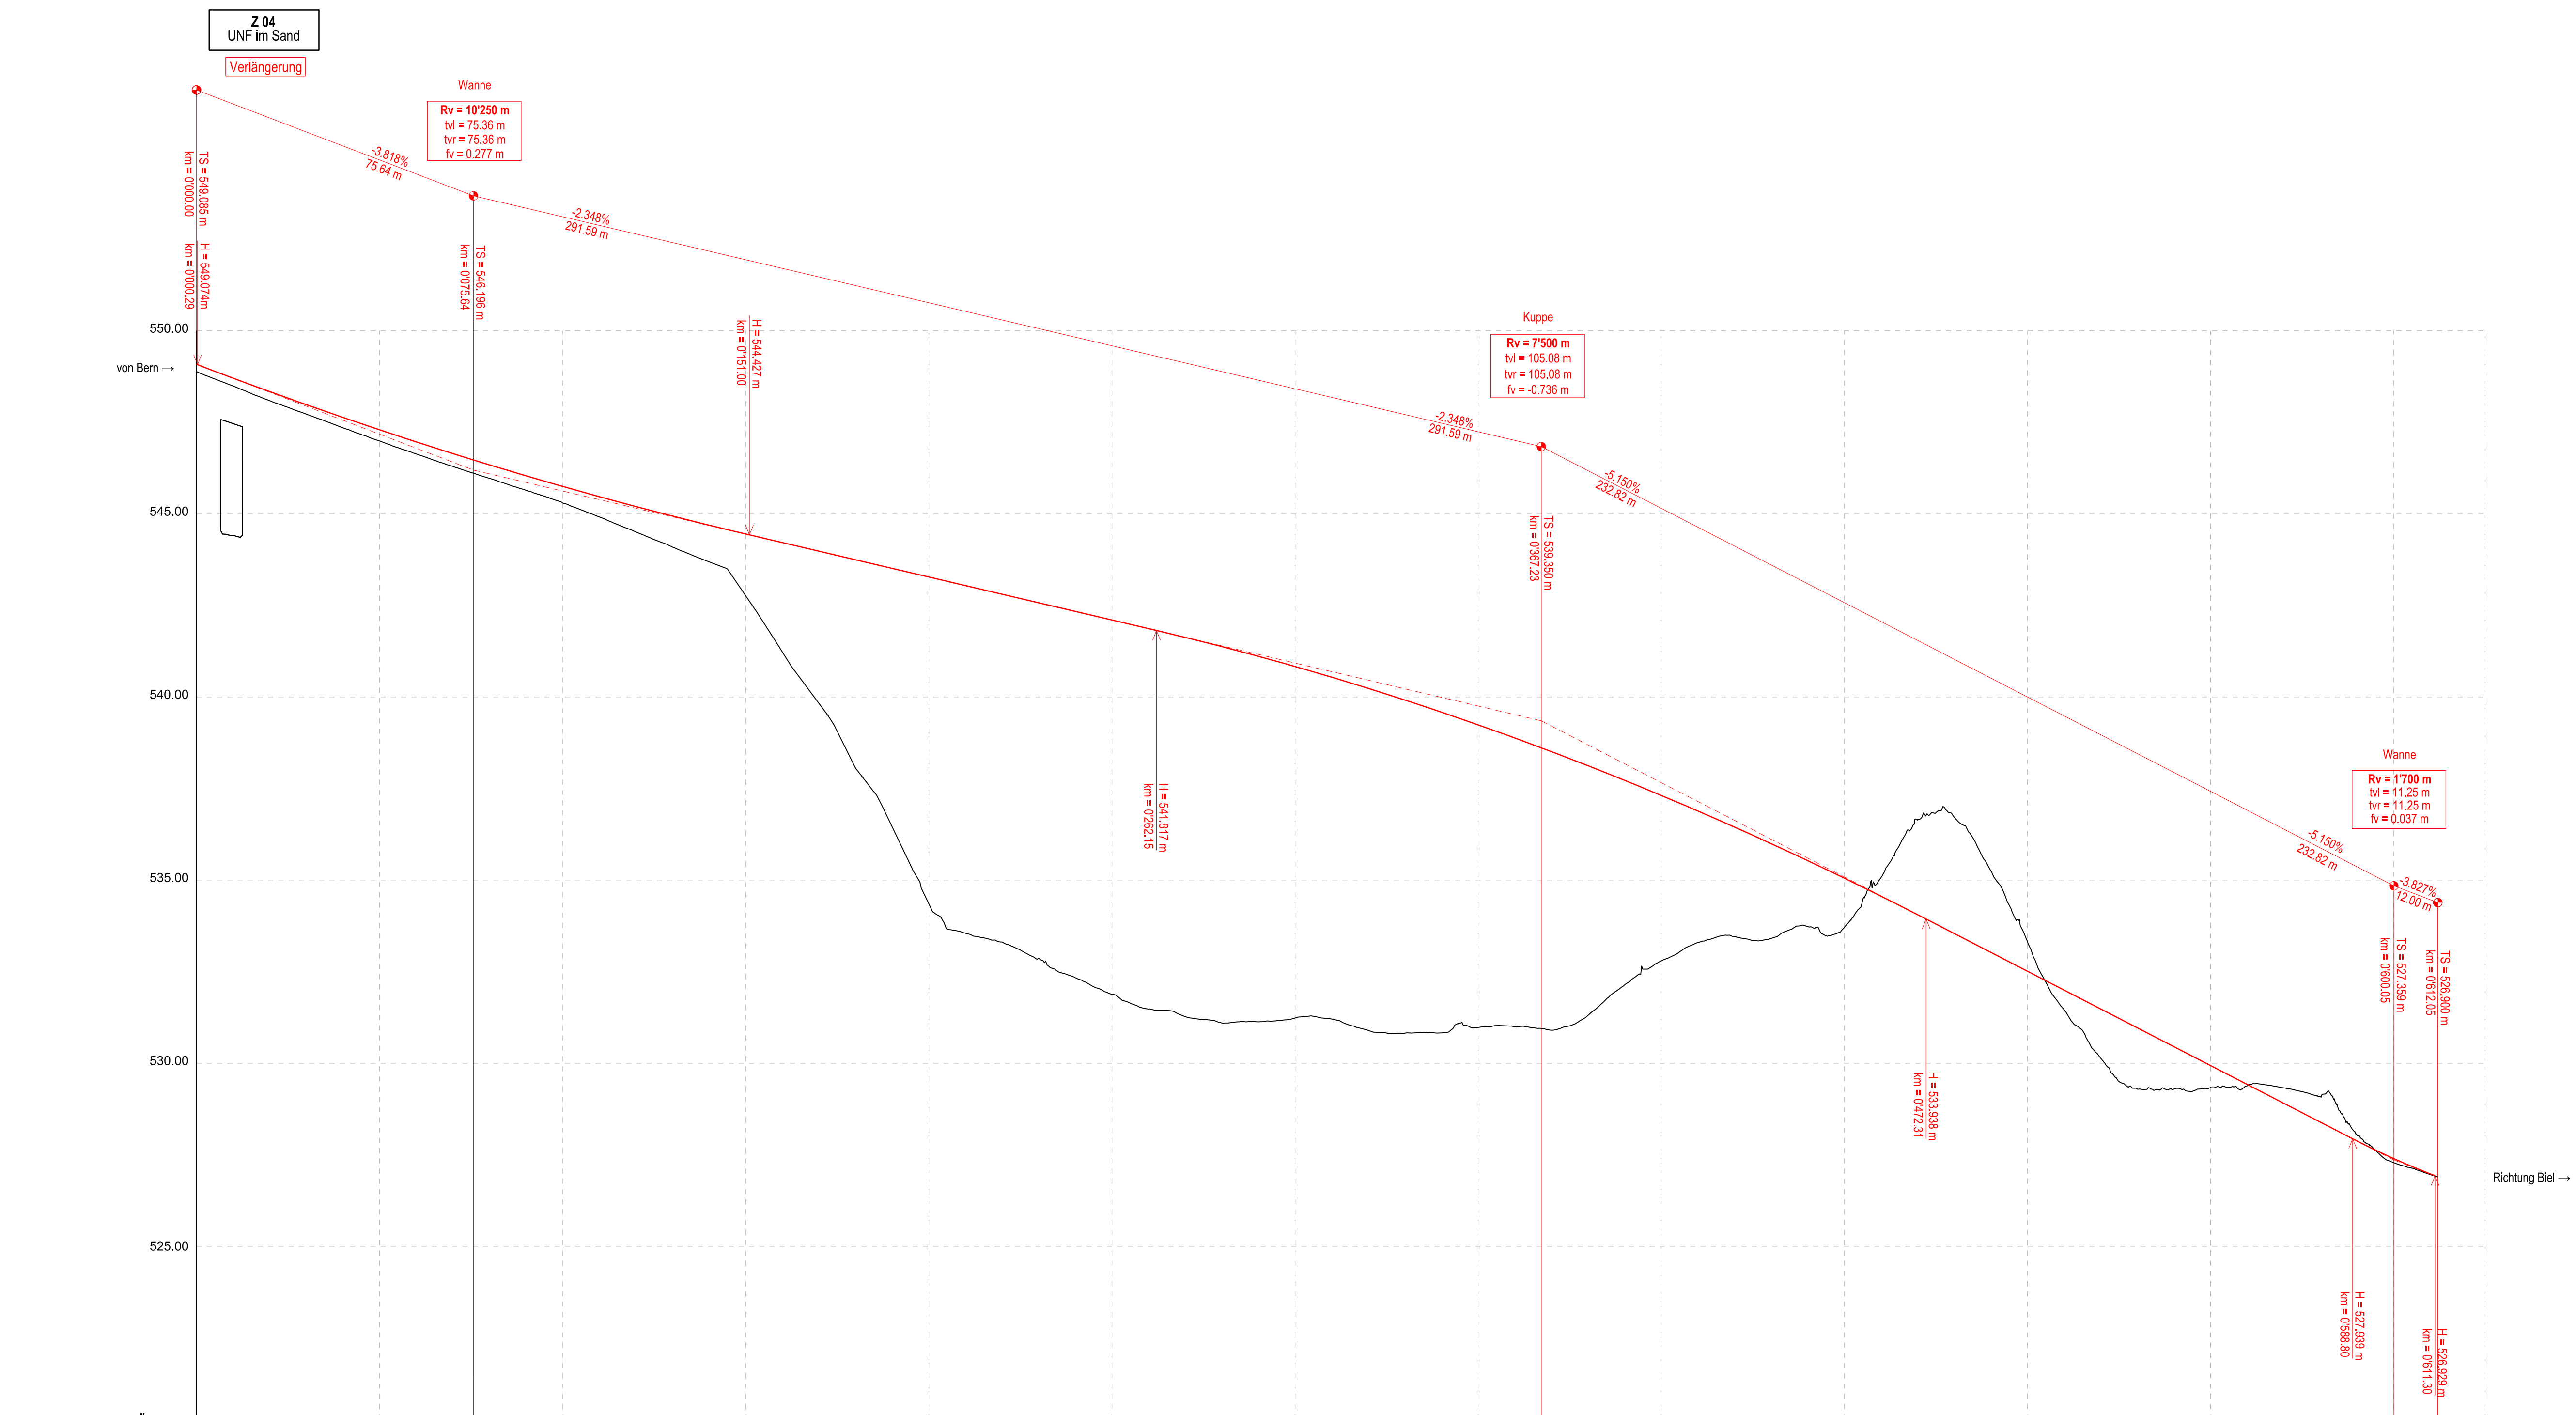

Stationierung	0+000.00	0+1000.00	0+2000.00	0+3000.00	0+4000.00	0+5000.00	0+6000.00	0+7000.00	0+8000.00	0+9000.00	
Terrainhöhen	548.88	548.30	548.35	531.23	532.80	533.32	537.314	532.29	527.399	526.89	
Projekthöhen	540.085	545.713	543.276	540.833	537.314	532.512	527.399	526.900	526.89	526.89	
Kurvenband	<p>Gerade L=182.90</p> <p>A = 158.11 L = 50.00</p> <p>R = 500.00 L = 53.21</p> <p>A = 166.58 L = 55.50</p> <p>A = 69.28 L = 40.00</p> <p>R = -120.00 L = 164.80</p> <p>Gerade L = 28.85</p>										

Schweizerische Eidgenossenschaft  
Confédération suisse  
Confederazione Svizzera  
Confederaziun svizra

Eidgenössisches Departement für  
Umwelt, Verkehr, Energie und Kommunikation UVEK

20

Bundesamt für Strassen ASTRA

### Nationalstrassen N01 / Wankdorf - Schönbühl

#### PEB Wankdorf - Schönbühl

Unterhaltsabschnitt:	22/28	Kanton:	Bern
Unterhaltskilometer:	N01 km 0.400 - km 6.100 N06 km 0.000 - km 0.800	Gemeinden:	Bolligen, Ittigen, Moosseedorf, Urtenen-Schönbühl, Zollikofen, Lyssach, Wohlen b.B
Projekt-Nummer:	90037	Inventarobjekt-Nr.:	02.01.22.320.01, 02.01.22.330.04, 02.06.28.330.02
Kurzbezeichnung:	N01.22-004		

#### Ausführungsprojekt

### Kapazitätserweiterung

c5) Längsschnitt  
Rampe Bern - Biel  
NSV ART. 12 Abs. 1 SR 725.111

<p>Projektverantwortung IG EBA c/o Basler &amp; Hofmann AG Forchstrasse 395, Postfach 8032 Zürich T 044 387 11 22 F 044 387 11 00</p>	<p><b>IG EBA</b> <b>Basler &amp; Hofmann</b></p> <p><b>Emich+Berger</b> ACS PARTNER</p>
Börolinterne Plannummer	<b>AP-c5</b>

Version	1.0	Dokument / Plan - Nr. (PV):	BH-AP-5789-3_2008
Datum	30.06.2022	Visum PL-PV:	THI
Gez.	SABR	Format:	59 x 105
Gepr.	THI	Massstab:	1:1000/100
<p>Projektleitung Bundesamt für Strassen ASTRA Filiale Thun Uligenstrasse 54 3600 Thun</p>		Eingegangen:	01.07.2022
		Geprüft / Prüfling:	Wav
		Freigabe:	07.07.2022