



# Längenprofil Rampe Zürich - Biel

1:1000/100

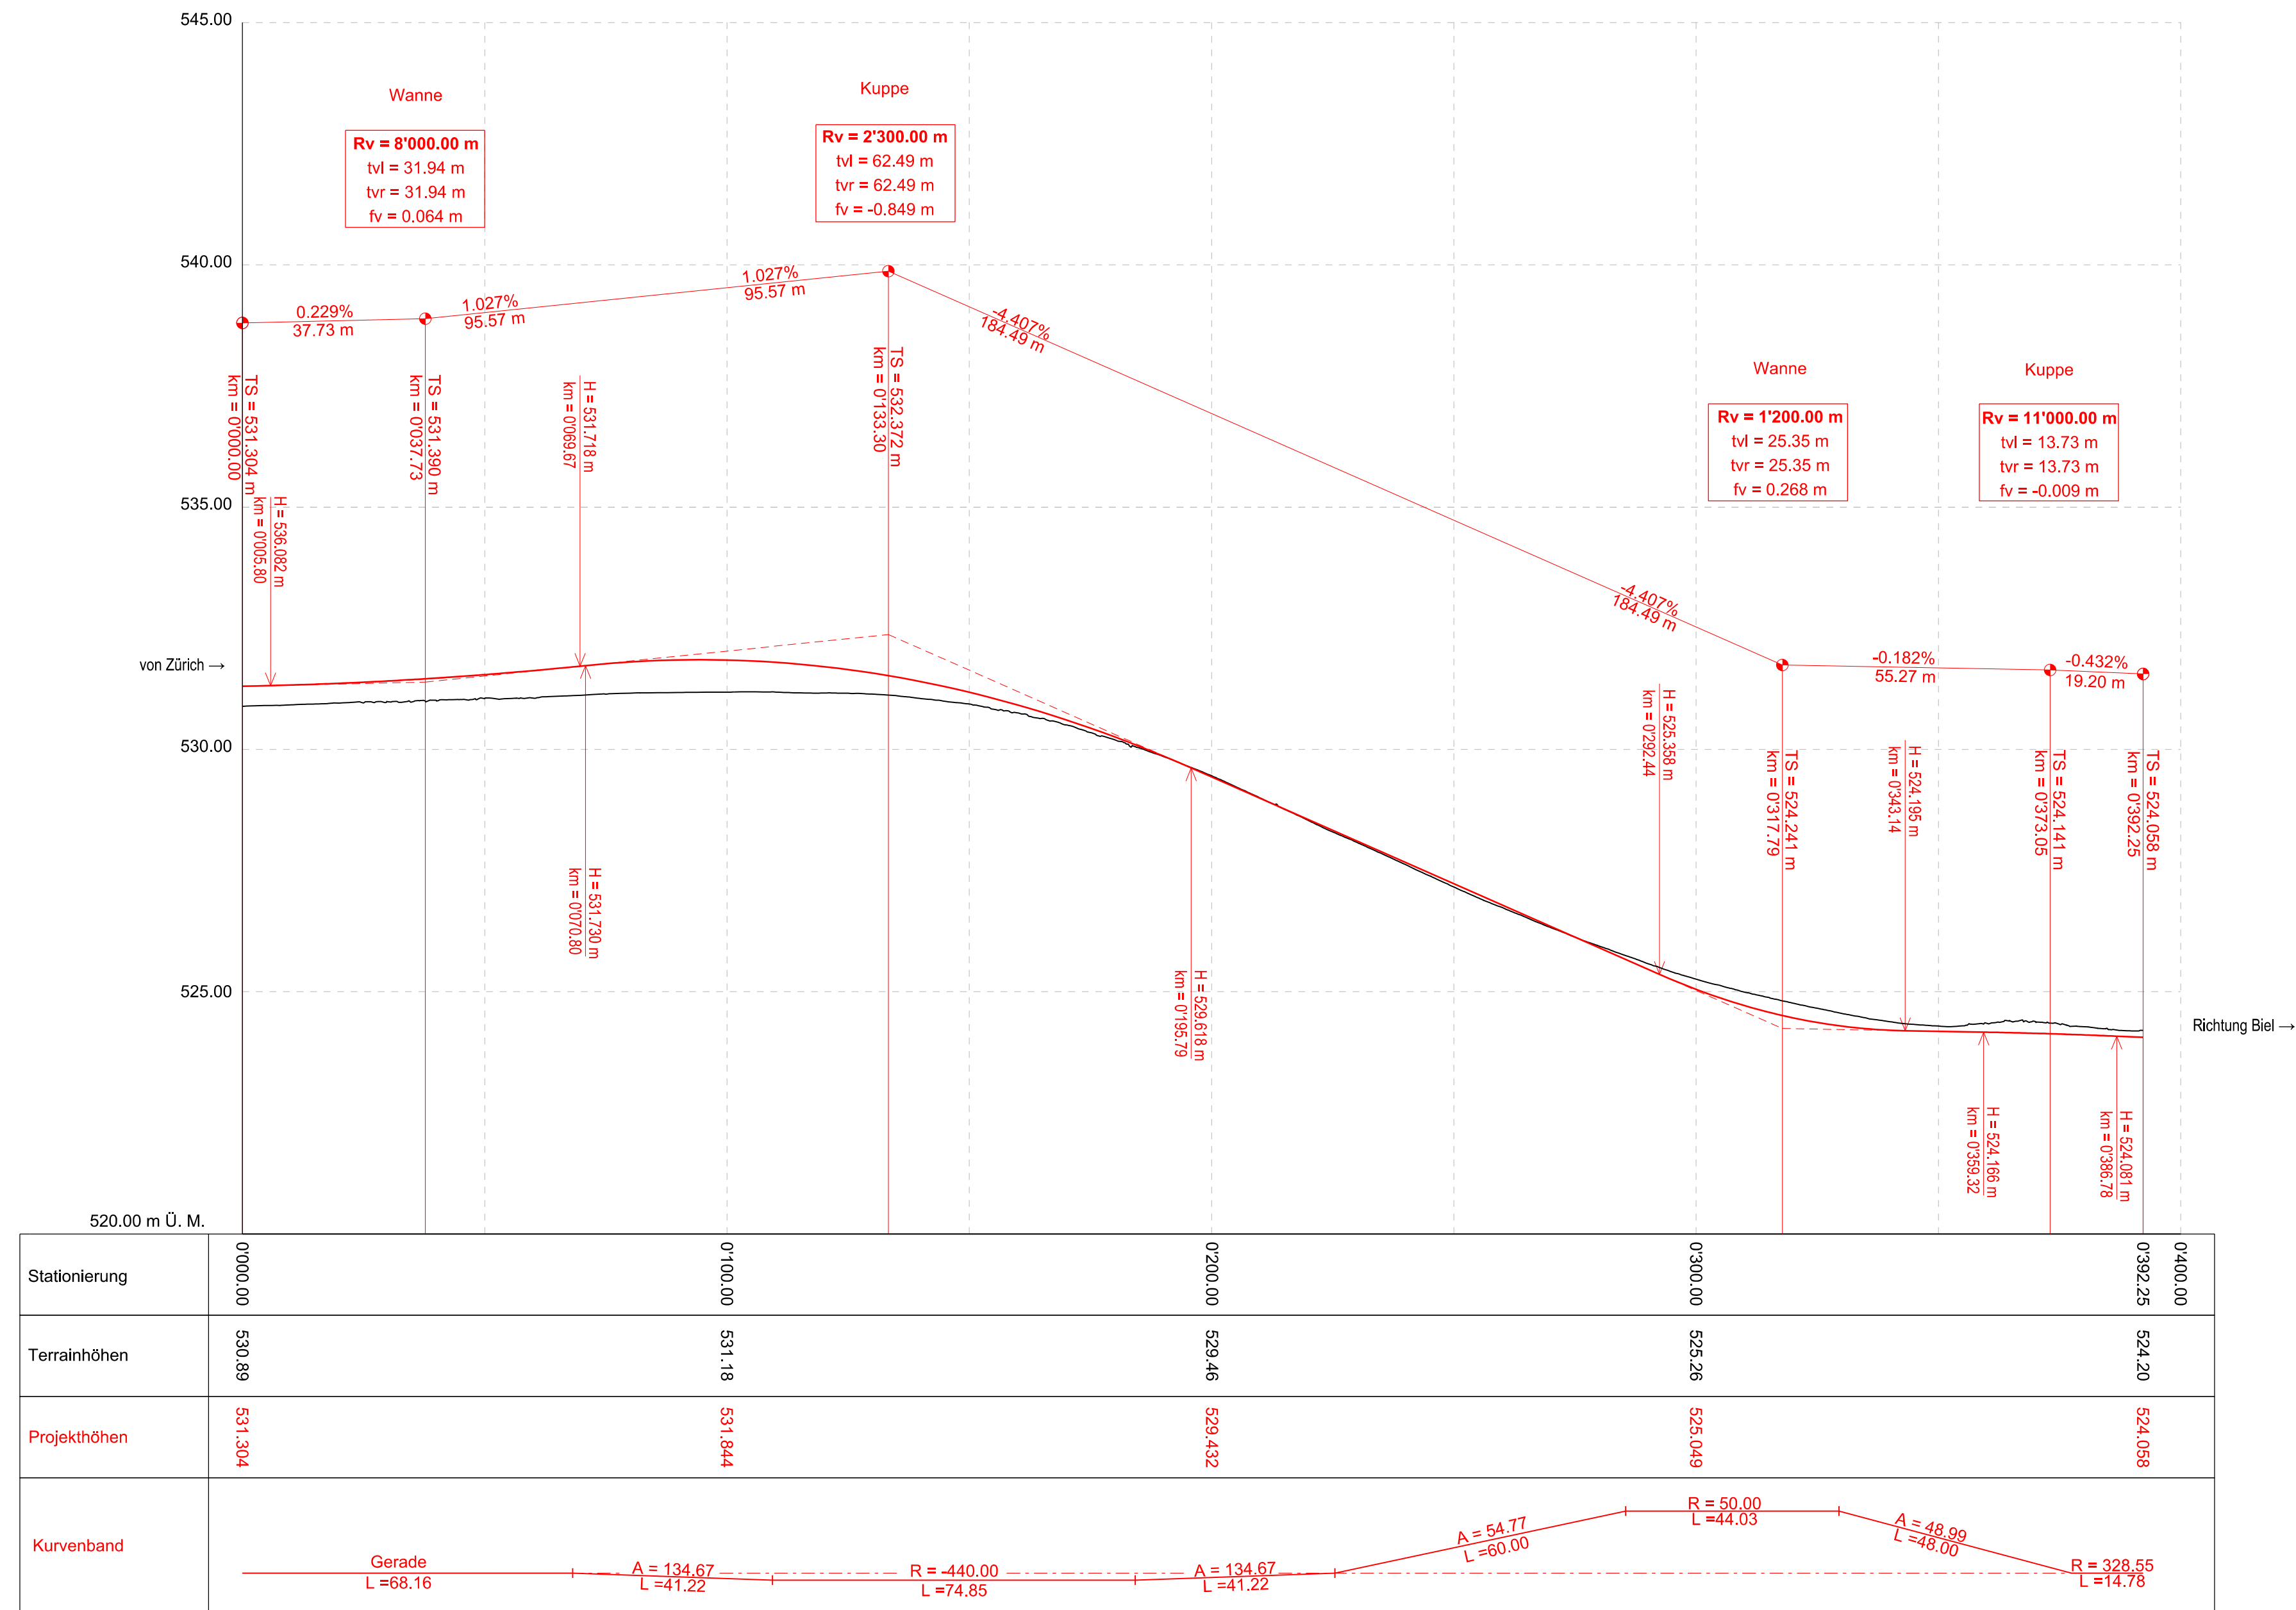

## LEGENDE:

- Bestand
- Projekt

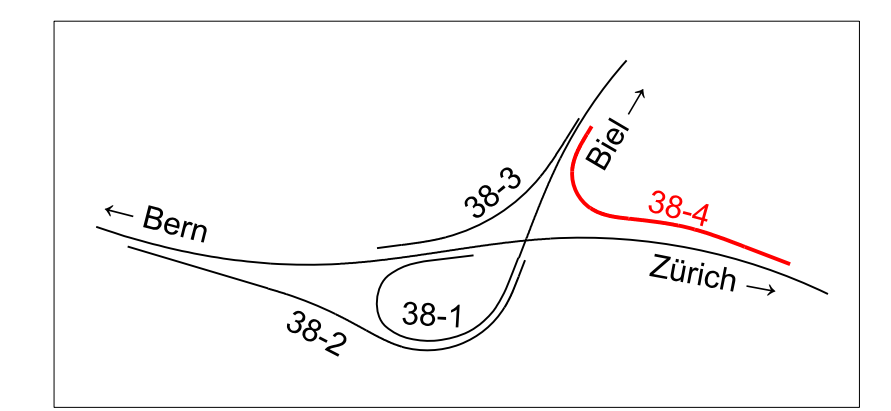

Schweizerische Eidgenossenschaft  
Confédération suisse  
Confederazione Svizzera  
Confederaziun svizra

Eidgenössisches Departement für  
Umwelt, Verkehr, Energie und Kommunikation UVEK  
Bundesamt für Strassen ASTRA

22

### Nationalstrassen N01 / Wankdorf - Schönbühl

### PEB Wankdorf - Schönbühl

Unterhaltsabschnitt:	22/28	Kanton:	Bern
Unterhaltskilometer:	N01 km 0.400 - km 6.100 N06 km 0.000 - km 0.800	Gemeinden:	Bolligen, Ittigen, Moosseedorf, Urtenen-Schönbühl, Zollikofen, Lyssach, Wohlen b.B
Projekt-Nummer:	90037	Inventarobjekt-Nr.:	02.01.22.320.01, 02.01.22.330.04, 02.06.28.330.02
Kurzbezeichnung:	N01.22-004		

### Ausführungsprojekt

## Kapazitätserweiterung

c7) Längsschnitt  
Rampe Zürich - Biel  
NSV ART. 12 Abs. 1 SR 725.111

Projektverantwortung <b>IG EBA</b> c/o Basler & Hofmann AG Forchstrasse 395, Postfach 8032 Zürich T 044 387 11 22 F 044 387 11 00		Bürolinterne Plannummer <h3 style="text-align: center;">AP-c7</h3>	
Version	1.0	Dokument / Plan - Nr. (PV):	BH-AP-5789_3_2010
Datum	30.06.2022	Visum PL-PV:	THI
Gez.	SABR	Format:	45 x 84
Gepr.	THI	Massstab:	1:1000/100
Projektleitung Bundesamt für Strassen ASTRA Filiale Thun Uttigenstrasse 54 3600 Thun		Eingegangen:	01.07.2022
		Geprüft / Prüfling.:	Wav
		Freigabe:	07.07.2022