
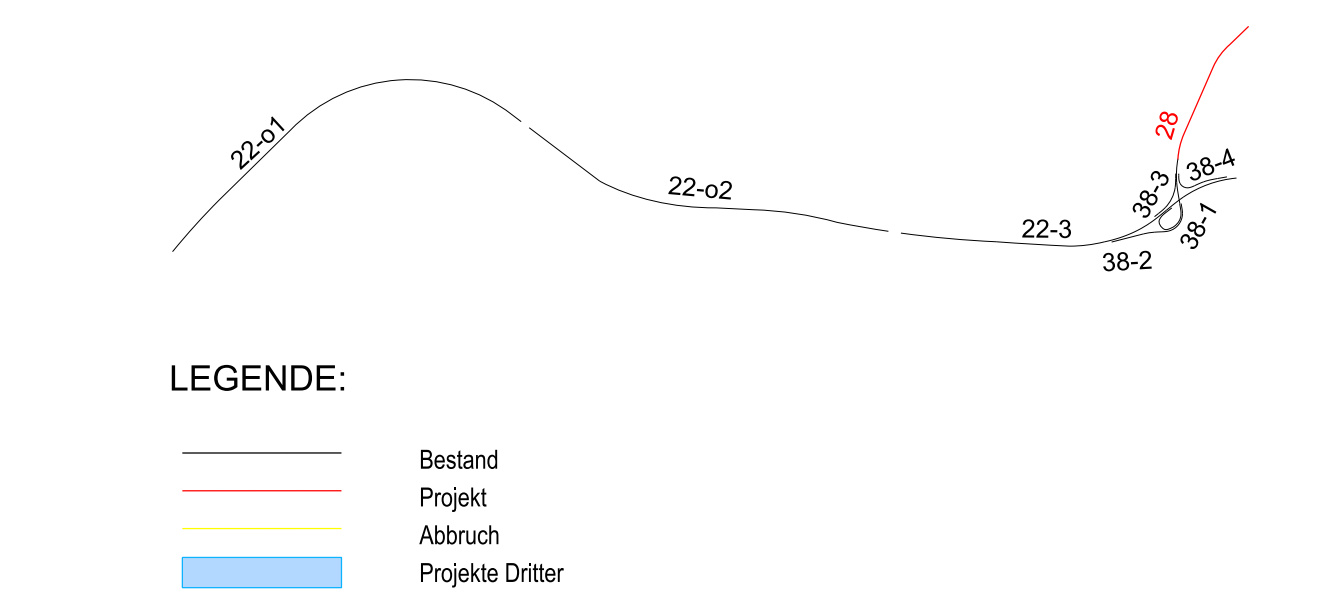


Längenprofil N06
1:1'000/100

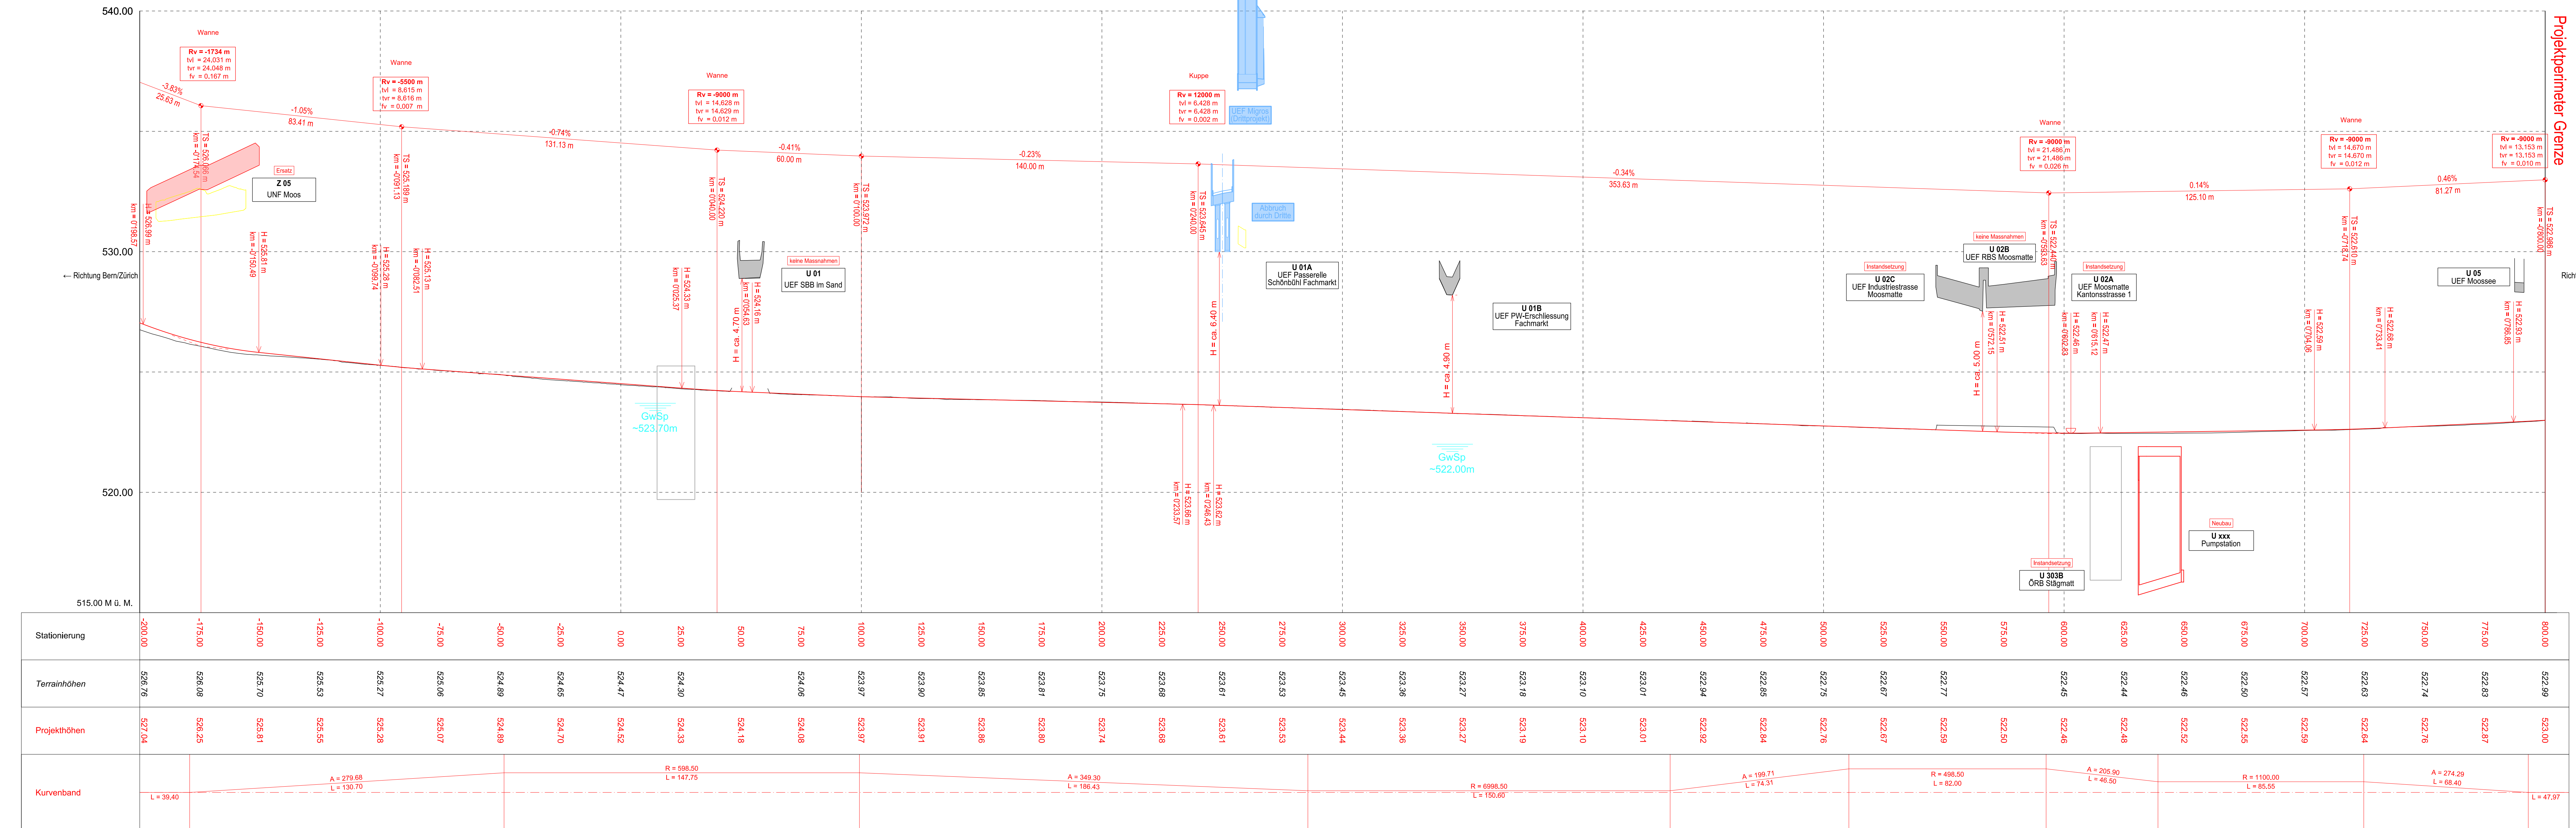

Schweizerische Eidgenossenschaft
Confédération suisse
Confederazione Svizzera
Confederaziun svizra

Eidgenössisches Departement für
Umwelt, Verkehr, Energie und Kommunikation UVEK
Bundesamt für Strassen ASTRA

23

Nationalstrassen N01 / Wankdorf - Schönblü

PEB Wankdorf - Schönblü

Unterhaltsabschnitt:	22/28	Kanton:	Bern
Unterhaltskilometer:	N01 km 0.400 - km 6.100 N06 km 0.000 - km 0.800	Gemeinden:	Bolligen, Ittigen, Moosseedorf, Urtenen-Schönblü, Zollikofen, Lyssach, Wohlen b.B
Projekt-Nummer:	90037	Inventarobjekt-Nr.:	02.01.22.320.01, 02.01.22.330.04, 02.06.28.330.02
Kurzbezeichnung:	N01.22-004		

Ausführungsprojekt

Kapazitätserweiterung c8) Längsschnitt N06 km 0.000-0.800 NSV ART. 12 Abs. 1 SR 725.111

Projektverantwortung IG EBA c/o Basler & Hofmann AG Forchstrasse 395, Postfach 8032 Zürich T 044 387 11 22 F 044 387 11 00	Basler & Hofmann 	Börointerne Plannummer AP-c8
---	---------------------------------	--

Version	1.0	Dokument / Plan - Nr. (PV):	EB_AP_WsSch_AP_MK_21-0-48_1p
Datum	30.06.2022	Visum PL-PV:	THI
Gez.	gon	Format:	1470x445.5
Gepr.	Ceg	Massstab:	1:1'000/100
Projektleitung	Bundesamt für Strassen ASTRA Filiale Thun Ulgenstrasse 54 3600 Thun	Eingegangen:	01.07.2022
		Geprüft / Prüfling.:	Wav
		Freigabe:	07.07.2022